



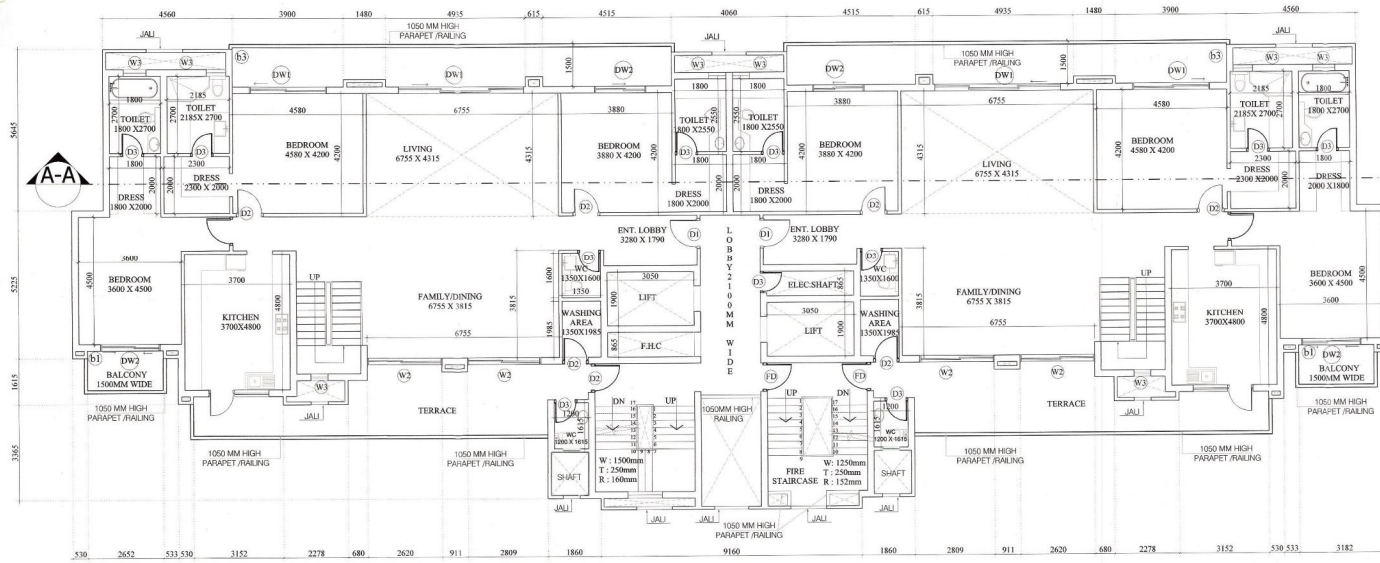

TYPE -A LOWER PENT HOUSE
FLOOR PLAN

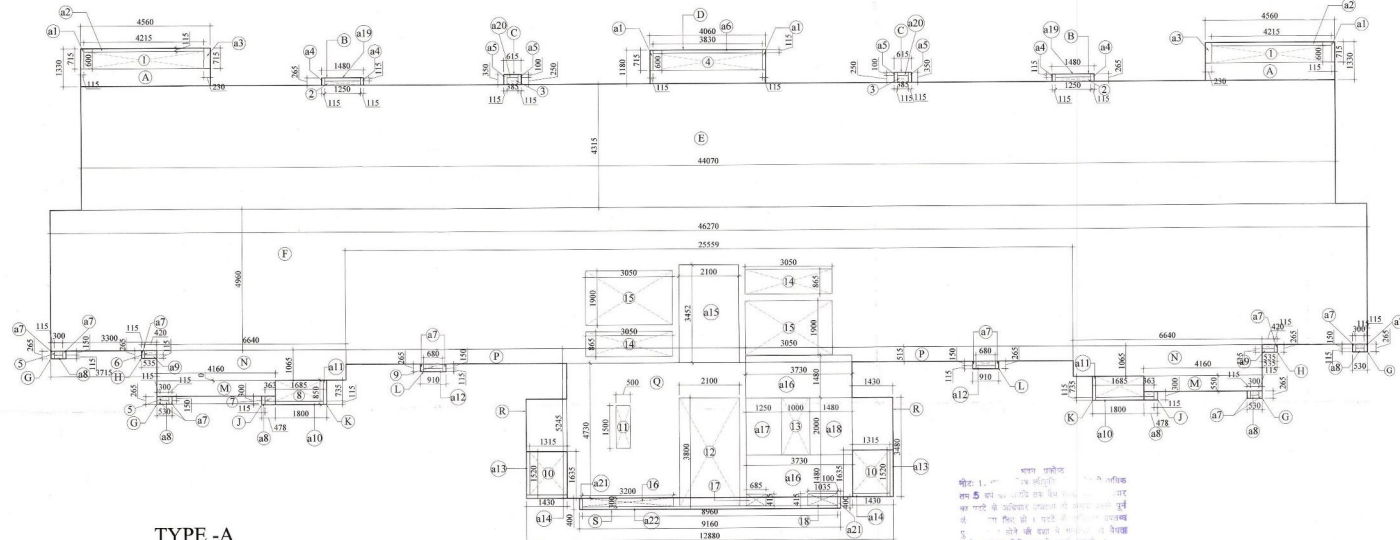

TYPE -A
LOWER PENT HOUSE
FLOOR AREA DIAGRAM

नोट: 1. यह फ्लोर प्लान केवल दिशा-निर्देश के लिए है।
2. इस फ्लोर प्लान में दिखाए गए सभी माप और आयतन केवल दिशा-निर्देश के लिए हैं।
3. इस फ्लोर प्लान में दिखाए गए सभी माप और आयतन केवल दिशा-निर्देश के लिए हैं।
4. इस फ्लोर प्लान में दिखाए गए सभी माप और आयतन केवल दिशा-निर्देश के लिए हैं।

LOWER DUPLEX - TOWER - 3,4,5,6,7 & 8				
ADDITION	L	W	NOS	AREA (SQM)
A	4.560	1.330	2	= 12.130
B	1.480	0.265	2	= 0.784
C	0.615	0.350	2	= 0.431
D	4.060	1.180	1	= 4.791
E	44.070	4.315	1	= 190.162
F	46.270	4.960	1	= 229.499
G	0.530	0.265	4	= 0.562
H	0.535	0.265	2	= 0.284
I	0.478	0.350	2	= 0.337
J	1.800	0.850	2	= 3.060
K	0.910	0.265	2	= 0.482
M	4.160	0.550	2	= 4.576
N	6.640	1.065	2	= 14.143
P	25.559	0.515	1	= 13.163
Q	10.020	4.730	1	= 47.395
R	1.430	3.480	2	= 9.953
S	9.160	0.400	1	= 3.664
TOTAL				= 535.364
DEDUCTION				
1	4.215	0.600	2	= 5.058
2	1.250	0.150	2	= 0.375
3	0.385	0.250	2	= 0.193
4	3.830	0.600	1	= 2.298
5	0.300	0.150	4	= 0.180
6	0.420	0.150	2	= 0.126
7	0.363	0.185	2	= 0.134
8	1.685	0.735	2	= 2.477
9	0.680	0.150	2	= 0.204
10	1.315	1.520	2	= 3.998
11	0.500	1.500	1	= 0.750
12	2.100	3.200	1	= 6.720
13	1.000	2.000	1	= 2.000
14	3.050	0.865	2	= 5.277
15	3.050	1.900	2	= 11.590
16	3.200	0.300	1	= 0.960
17	0.685	0.415	1	= 0.284
18	1.035	0.415	1	= 0.430
TOTAL				= 43.053
TOTAL AREA (A-B)				= 492.312

LOWER PENTHOUSE (15% SERVICES AREA)				
L	W	NOS	AREA (SQM)	
DEDUCTION				
a1	0.115	0.715	4	= 0.329
a2	4.215	0.115	2	= 0.969
a3	0.230	0.715	2	= 0.329
a4	0.115	0.265	4	= 0.122
a5	0.115	0.350	4	= 0.161
a6	3.830	0.115	1	= 0.440
a7	0.115	0.265	14	= 0.427
a8	0.115	0.300	6	= 0.207
a9	0.535	0.115	2	= 0.123
a10	1.800	0.115	2	= 0.414
a11	0.115	0.850	2	= 0.196
a12	0.680	0.115	2	= 0.156
a13	0.115	1.520	2	= 0.354
a14	1.430	0.115	2	= 0.329
a15	2.100	3.452	1	= 7.249
a16	3.730	1.480	2	= 11.041
a17	1.250	2.000	1	= 2.500
a18	1.480	2.000	1	= 2.960
a19	1.250	0.115	2	= 0.288
a20	0.385	0.115	2	= 0.089
a21	0.100	0.400	2	= 0.080
a22	8.960	0.100	1	= 0.896
TOTAL AREA (15% SERVICES AREA)			= 29.654	
F.A.R			= 462.658	

OPENING SCHEDULE OF DOORS & WINDOWS				
S.NO	TYPE	SIZE	CHILL	INTER
1	DW1	3000	00/00	B.O.B
2	DW2	2100	00/00	B.O.B
3	DW3	1300	00/00	B.O.B
4	DW4	4500	00/00	B.O.B
5	DW5	2400	00/00	B.O.B
6	DW6	800	00/00	B.O.B
7	D1	1850	-	B.O.B
8	D2	900	-	2100
9	D3	800	-	2100
10	SD	800	-	2100
11	FD	1000	-	2100
12	W1	2400	1000	2100
13	W2	600	1000	B.O.B
14	W3	2100	1000	B.O.B
15	W4	1520	1000	B.O.B
16	W5	1000	1000	B.O.B
17	W6	2000	1000	B.O.B

SHEET NO. - SD-17

REVISI
932/18-1445
Rev: 7/6/16
Date: 7/6/16

For proposed Building
Laws, Submitted for approval
Date: 7/6/16
Signature: [Signature]

नोट: 1. यह फ्लोर प्लान केवल दिशा-निर्देश के लिए है।
2. इस फ्लोर प्लान में दिखाए गए सभी माप और आयतन केवल दिशा-निर्देश के लिए हैं।
3. इस फ्लोर प्लान में दिखाए गए सभी माप और आयतन केवल दिशा-निर्देश के लिए हैं।
4. इस फ्लोर प्लान में दिखाए गए सभी माप और आयतन केवल दिशा-निर्देश के लिए हैं।

SUBMISSION DRAWING

TOWER NO. 3,4,5,6,7 & 8
(TYPE-A) FLOOR PLANS

M/s NOBILITY ESTATES PVT. LTD.
PLOT NO.-SC-01/C-1 OF SPORT CITY
PLOT NO.-SC-01/C, SECTOR 150, NOIDA.

ATTS LE GRANDIOSE
PLOT NO.-SC-01/C-1 OF SPORT CITY
PLOT NO.-SC-01/C, SECTOR 150, NOIDA.

At Gaurav Sood
CA/2011/62666

Nobility Estates Private Limited
Signature: [Signature]

SCALE: 1:100
DATE: 23-07-2016