


[illegible]


KHASRA PLAN

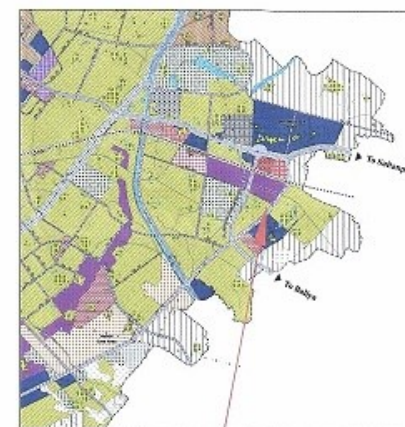

PROPOSED
SITE

02 SITE 03
 02 03 04 

बस गांधीजयन्ती के अवसर पर सोनी
मोर विद्यालय का विद्यार्थी १९७३ के
कार्ड १३ के अन्तर्गत इस प्रतिभा
के साथ स्वीकृत किया जाता है।
विद्यालय प्राधिकरण भूमि विद्यालय
स्थापित के लिए विहित बाध्य है।

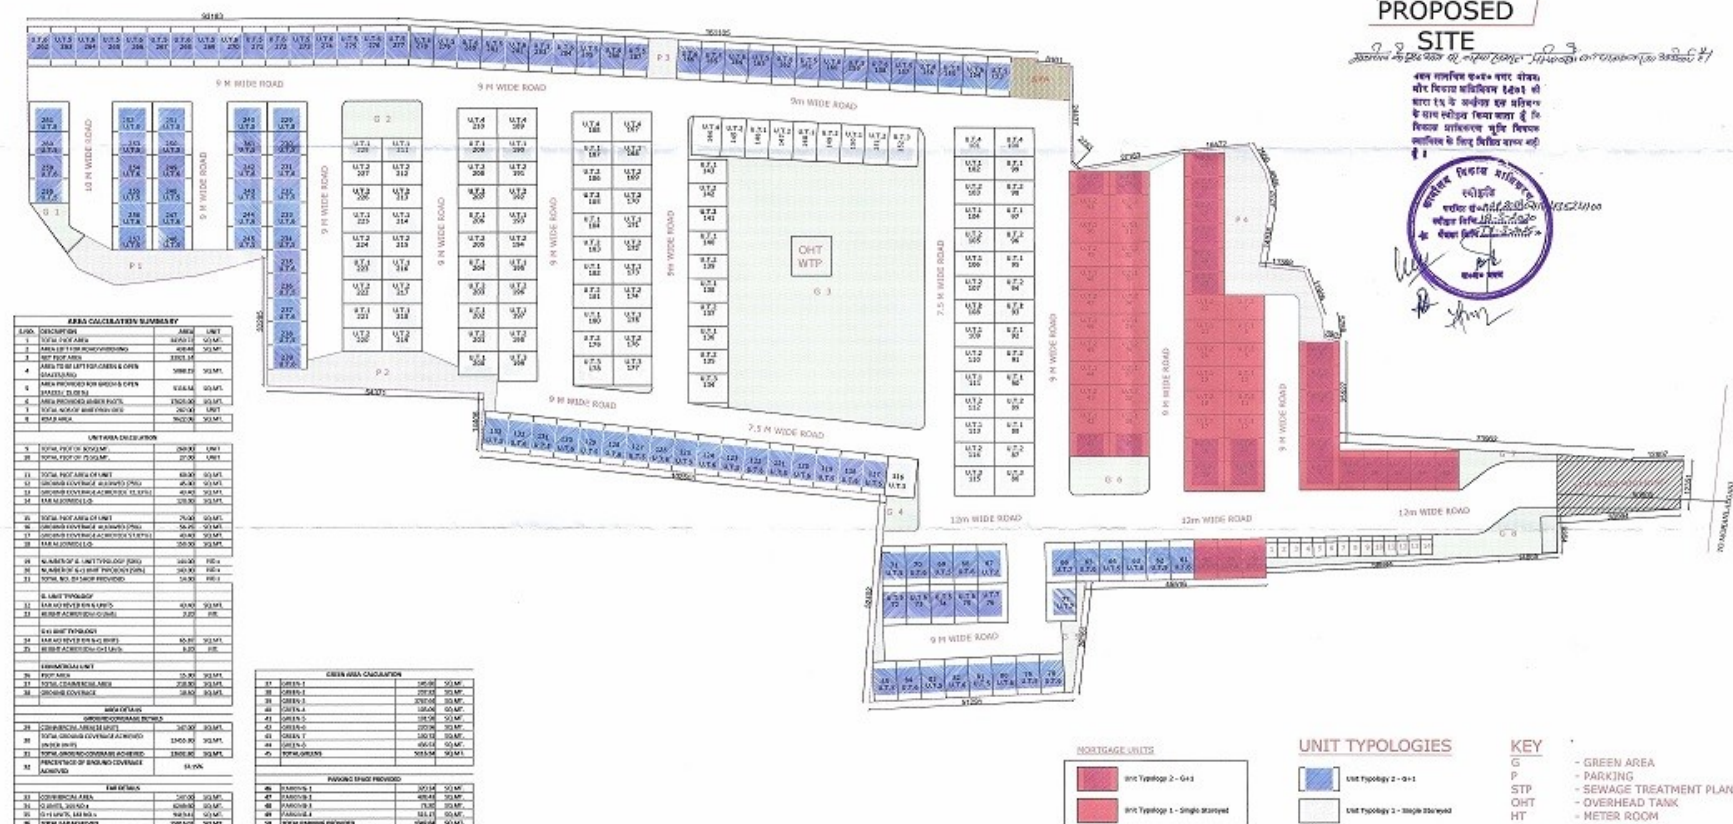

M/S HALWASIYA & SONS
PVT. LTD
24, MG MARG LUCKNOW
KHASRA NO 8,15-19
,21-24, 28-30,73 & 74
VILLAGE SHIVLAR &
KHASRA NO 457 VILLAGE
MAGAHUA

STRUCTURAL CONSULTANTS
PERCEPTIVE IDEAS
CONSULTING ENGINEERS
PRIVATE LIMITED

40/221 LOWER GROUND
FLOOR, CR PARK,
NEW DELHI-110019

MEP CONSULTANT:
MJ ENGG. CONSULTANTS
605, MADHUBAN BLDG., 55,
NEHRU PLACE,
NEW DELHI-110019

LANDSCAPE CYCLE (AM)

NOTE:

DATE _____

• **Small Business**

UAW

1981-1982

OWNER'S SEAL AND SIGNATURE
 & Sons Pvt. Ltd.

PROJECT

AFFORDABLE ROW
HOUSING AT LUCKNOW

SHEET NAME
SITE PLAN

[illegible]

54%	64%
1.500	25.000.000

1-300	25.01.2020
-------	------------

DATE	NAME
------	------

1	2	
---	---	---	---	---	---	---	---	---	----	----	-----

SHEET 04

NYAD1.1