


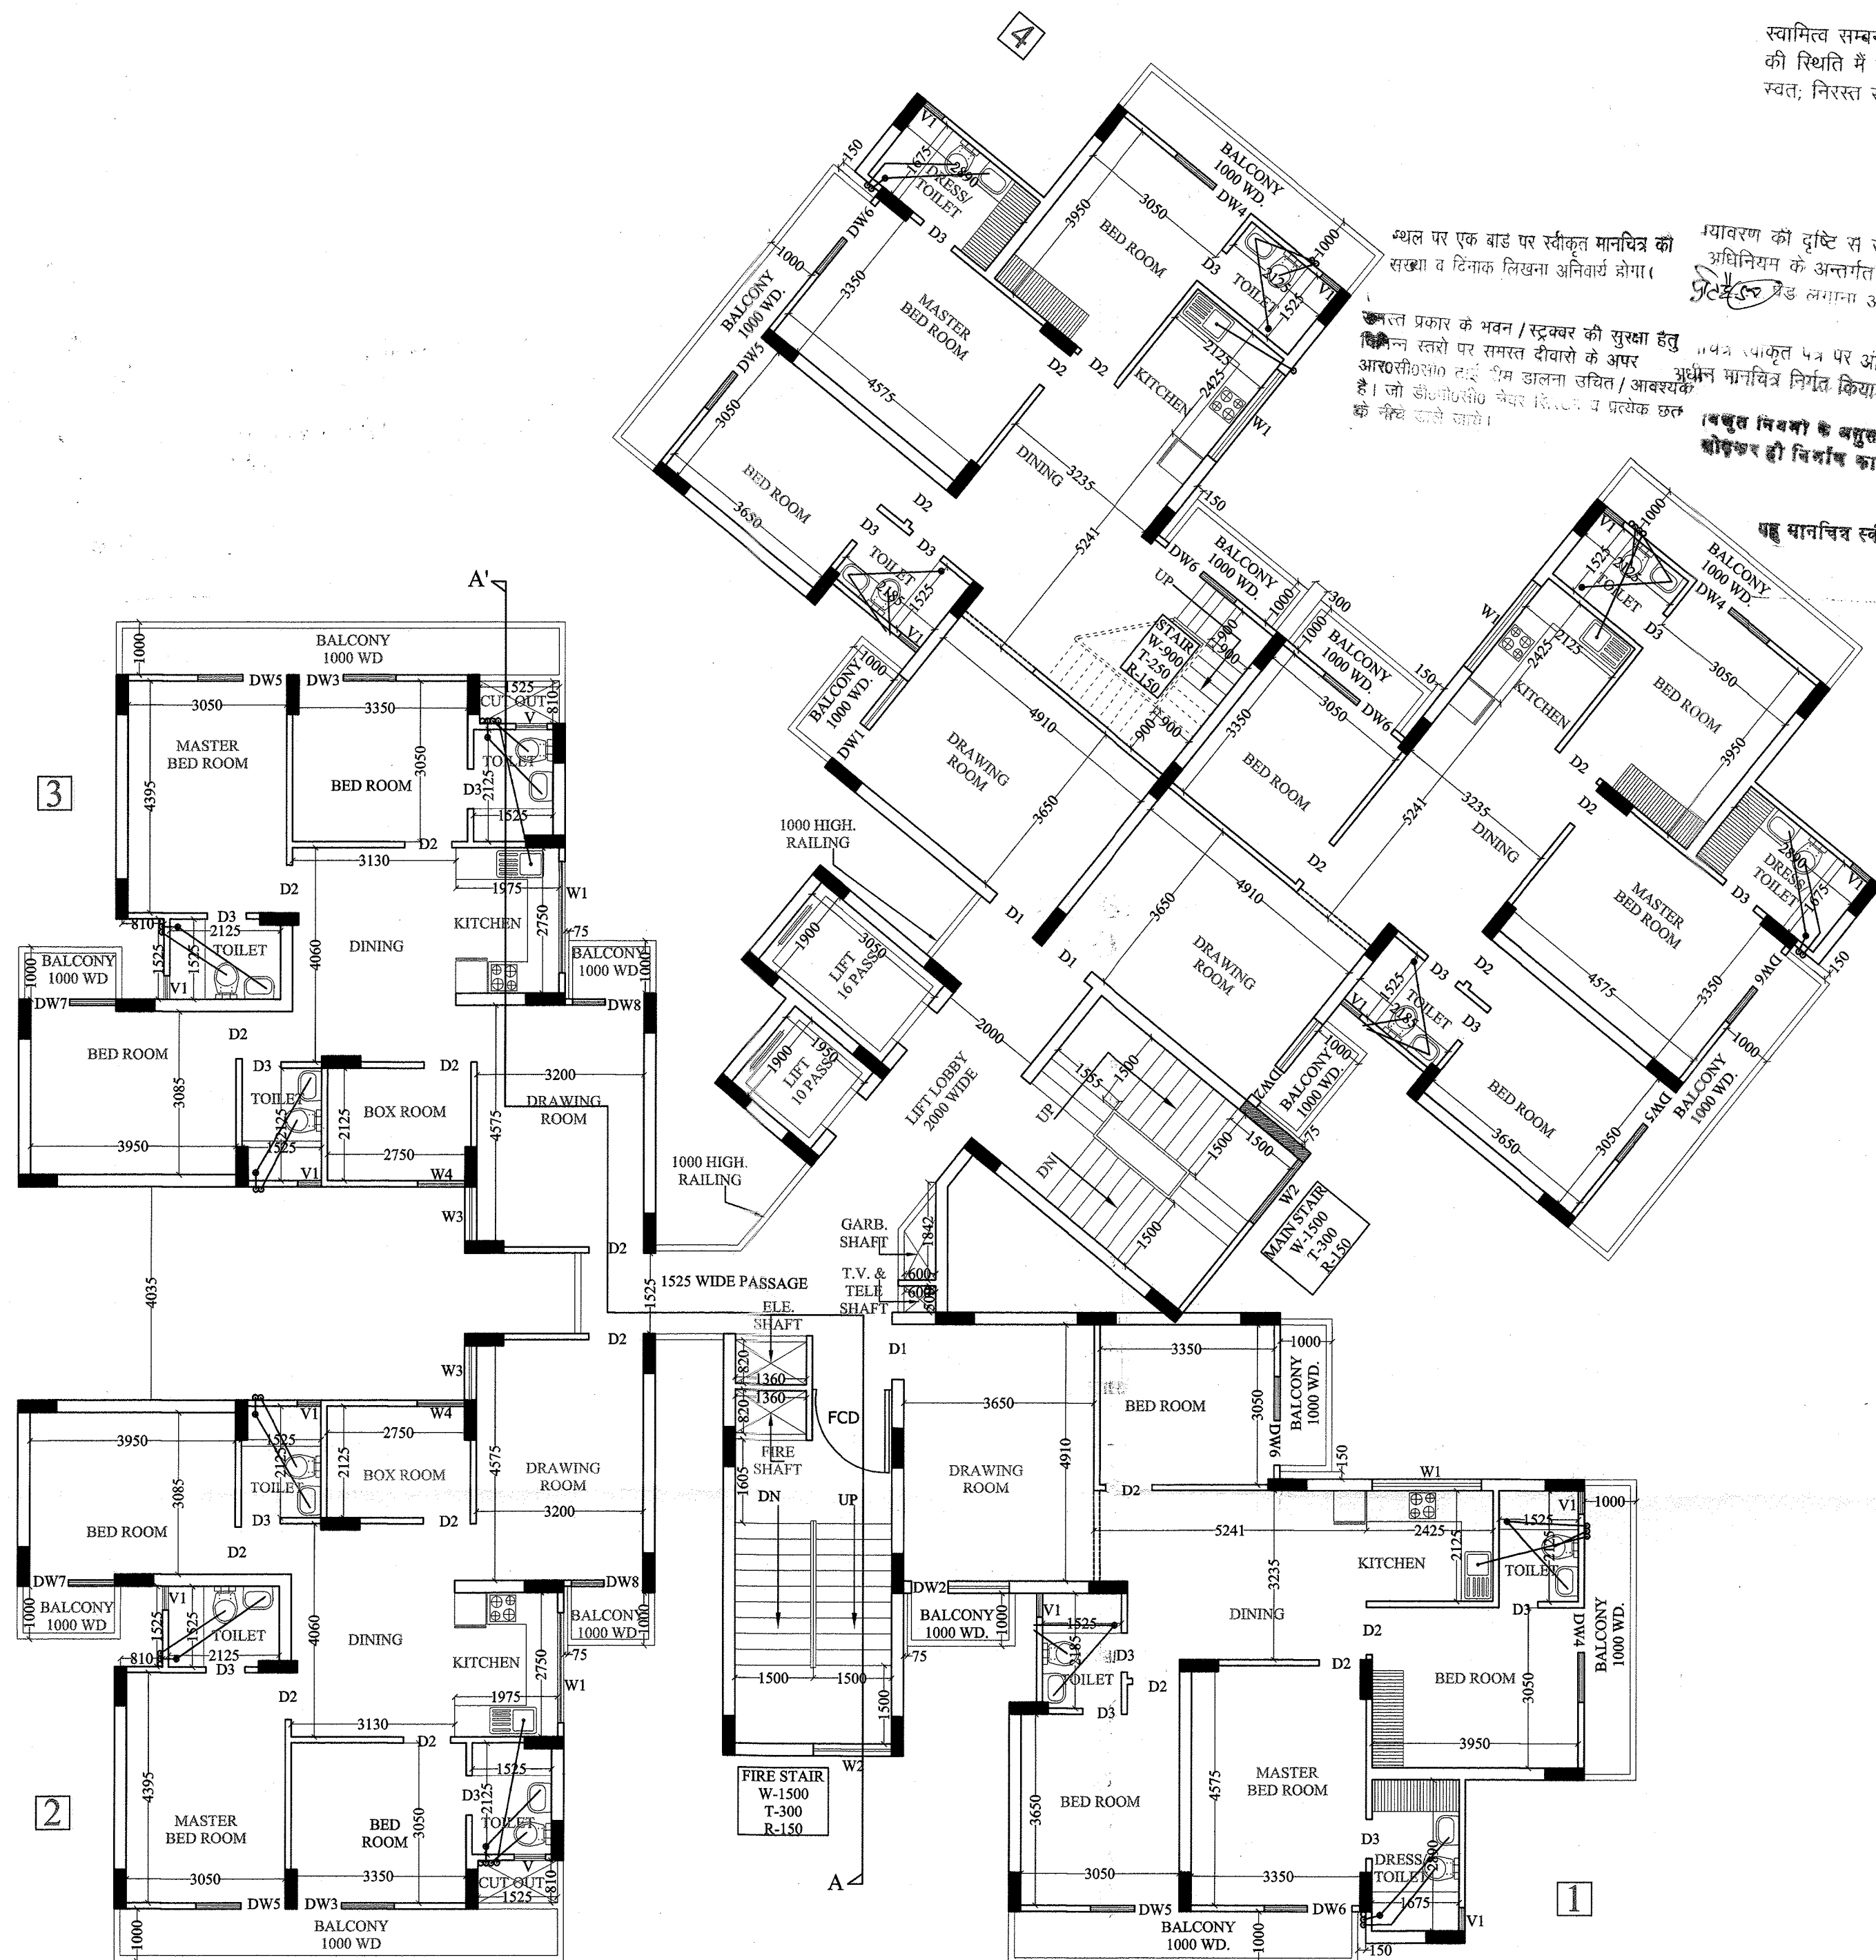

ELEVATION-A
TOWER - D1
22nd. FLOOR PLAN

स्वामित्व सम्बन्धी किसी भी विवाद की स्थिति में मानचित्र की स्वीकृति स्वतः, निरस्त समझी जायेगी।

स्थल पर एक बाड़ पर स्वीकृत मानचित्र की सफाया दस्तावेज लिखना अनिवार्य होगा।

अन्य प्रकार के भवन / स्ट्रक्चर की सुरक्षा हेतु विभिन्न तल पर समस्त दीवारों के अपर आउटलीयिंग पर दीम आलना उचित / आवश्यक है। जो कोलोनी/विभाग केर दिशा में प्रत्येक छत को नीचे उतरे जाये।

भवावरण की दृष्टि से राज्य वन निधि अधिनियम के अन्तर्गत कान से कम प्रत्येक छत में लगाना अनिवार्य है।

अन्य प्रकार के भवन / स्ट्रक्चर की सुरक्षा हेतु विभिन्न तल पर समस्त दीवारों के अपर आउटलीयिंग पर दीम आलना उचित / आवश्यक है। जो कोलोनी/विभाग केर दिशा में प्रत्येक छत को नीचे उतरे जाये।

अन्य प्रकार के भवन / स्ट्रक्चर की सुरक्षा हेतु विभिन्न तल पर समस्त दीवारों के अपर आउटलीयिंग पर दीम आलना उचित / आवश्यक है। जो कोलोनी/विभाग केर दिशा में प्रत्येक छत को नीचे उतरे जाये।


यह मानचित्र स्वीकृति से केवल पाँच वर्ष के लिए वैध है।



अन्य प्रकार के भवन / स्ट्रक्चर की सुरक्षा हेतु विभिन्न तल पर समस्त दीवारों के अपर आउटलीयिंग पर दीम आलना उचित / आवश्यक है। जो कोलोनी/विभाग केर दिशा में प्रत्येक छत को नीचे उतरे जाये।

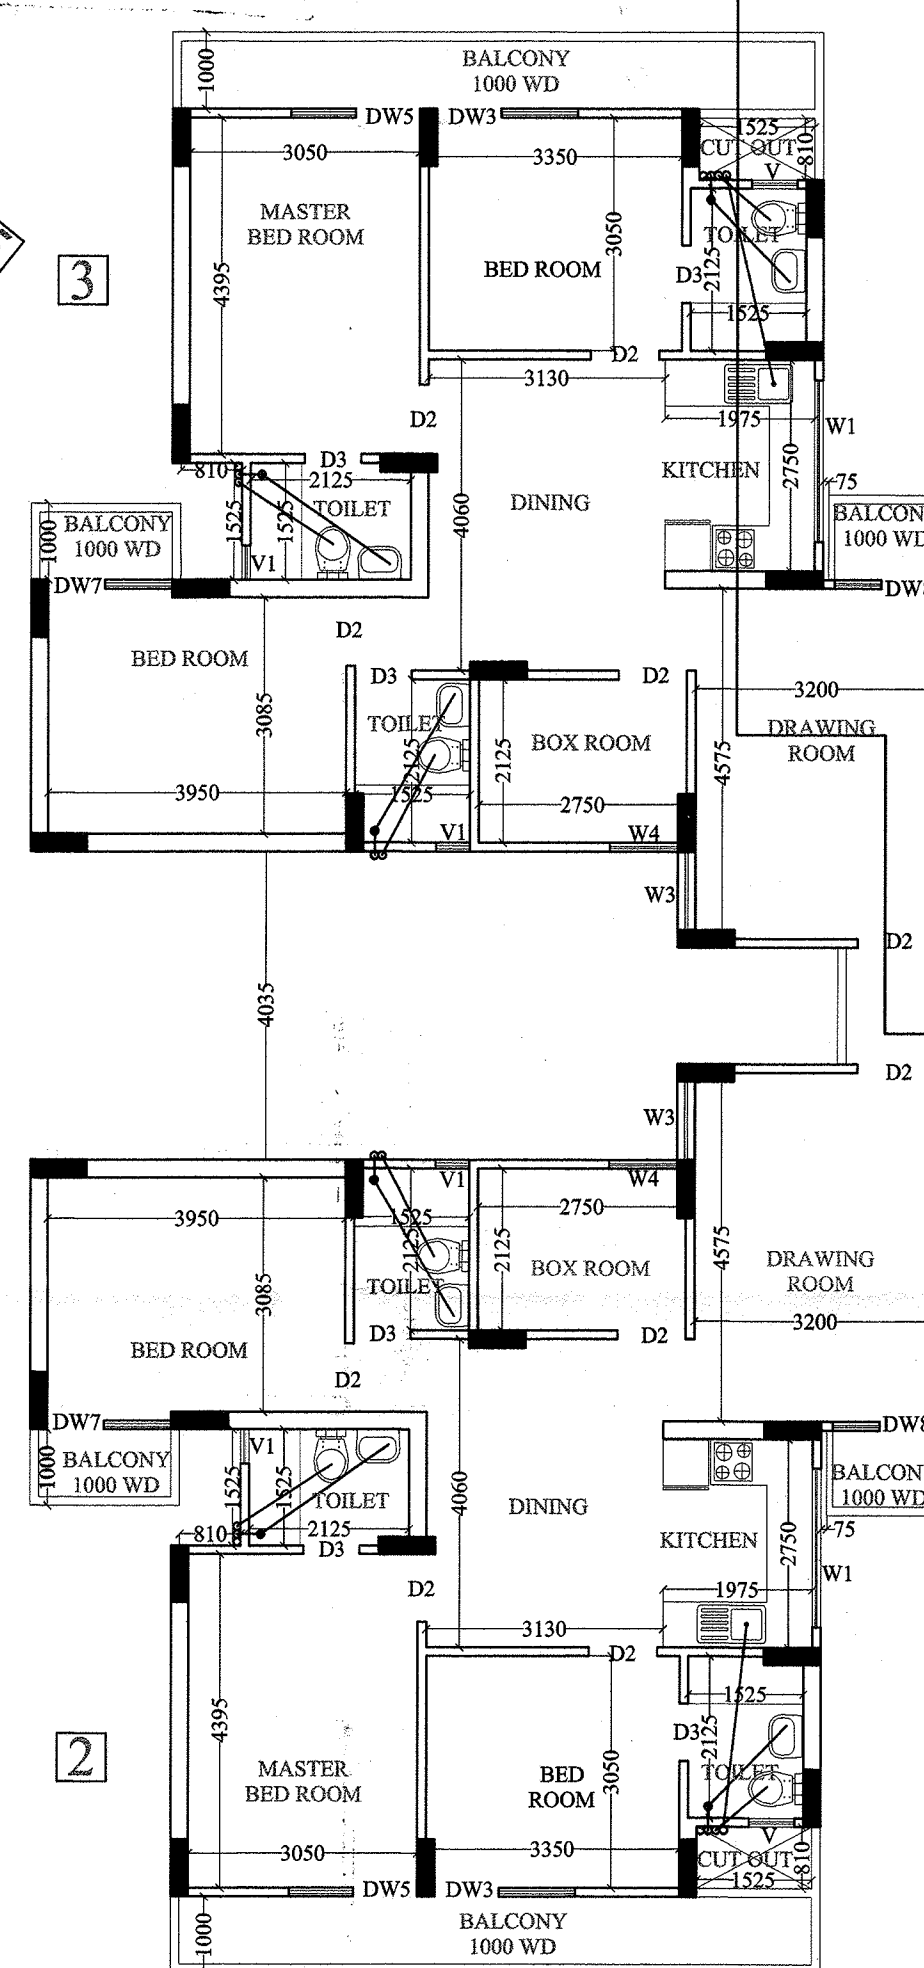

ELEVATION-A
TOWER - D1
23rd. FLOOR PLAN

TOWER - D1

SCHEDULE OF DOOR & WINDOW

TYPE	SIZE	CILL LVL.	LINTEL LVL.
D1	1050 X 2500	-----	2500
D2	900 X 2100	-----	2100
D3	750 X 2100	-----	2100
DW1	2030 X 2050	450	2500
DW2	1880 X 1800	450	2500
DW3	1860 X 2050	450	2500
DW4	1800 X 2050	450	2500
DW5	1710 X 2050	450	2500
DW6	1685 X 2050	450	2500
DW7	1636 X 2050	450	2500
DW8	1369 X 2050	450	2500
W1	2100 X 1350	1150	2215
W2	1500 X 2100	1150	2165
W3	1025 X 2050	1150	2165
W4	900 X 2050	1150	2165
V	600 X 1000	1500	2165
V1	450 X 1000	1500	2165

PROJECT :-
PROPOSED GROUP HOUSING ON
PLOT NO.-GH-02, NH-24,
VILLAGE- SHAHPUR, BAMBHETA,
DISTT.- GHAZIABAD (U.P.)

BUILDERS & PROMOTER :-

SMV AGENCIES PVT. LTD.

DRAWING TITLE :- TOWER - D1
22nd. & 23rd. FLOOR PLAN

Space Designers
architects & planners

Space Designers International
Architects Pvt. Ltd.
5 / 1306, VASUNDHARA, GHAZIABAD
PH: 0120-4125214, Mob: 9810702999, 9811386231
e-mail: spacedi@gmail.com, www.spacedi.com

DRAWN BY :- SANJAY

CHECKED BY :- VISHAL

SCALE :- 1 : 100


DATED :-

V.D. SHARMA
M.E.(STRUCTURES)
OPTIMUM
DESIGN
PVT. LTD.
2C/335, VASUNDHARA, GHAZIABAD

For SMV AGENCIES PVT. LTD.

Director / Auth. Signatory

AUTHORISED SIGNATURE

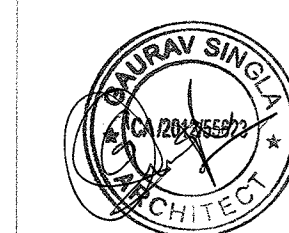

ARCHITECT'S SIGN.

DRG.NO. 18