


Over Heat Tank Storage Capacities

S. No.	Description	Tower - 1	Tower - 2	Tower - 3	Tower - 4	Tower - 5	Tower - 6	Tower - 7
For Residential								
1	Fire Water Tank	100 KL	100 KL	100 KL	100KL	100KL	100 KL	100 KL
2	Domestic Water Tank	23 KL	23 KL	23 KL	63 KL	20 KL	92 KL	81 KL
3	Flushing Water Tank	8 KL	8 KL	9 KL	31 KL	7 KL	34 KL	30 KL
For Clubhouse								
	Domestic Water Tank	31 KL						
	Flushing Water Tank	11 KL						

S.N.	WATER SUPPLY LEGENDS:-	
01	IRRIGATION LINE	———
02	DOMESTIC RISER LINE	———
03	FLUSHING RISER LINE	———
04	VALVE CHAMBER 300x300	⊕
05	GARDEN HYDRANT	⊕ GH

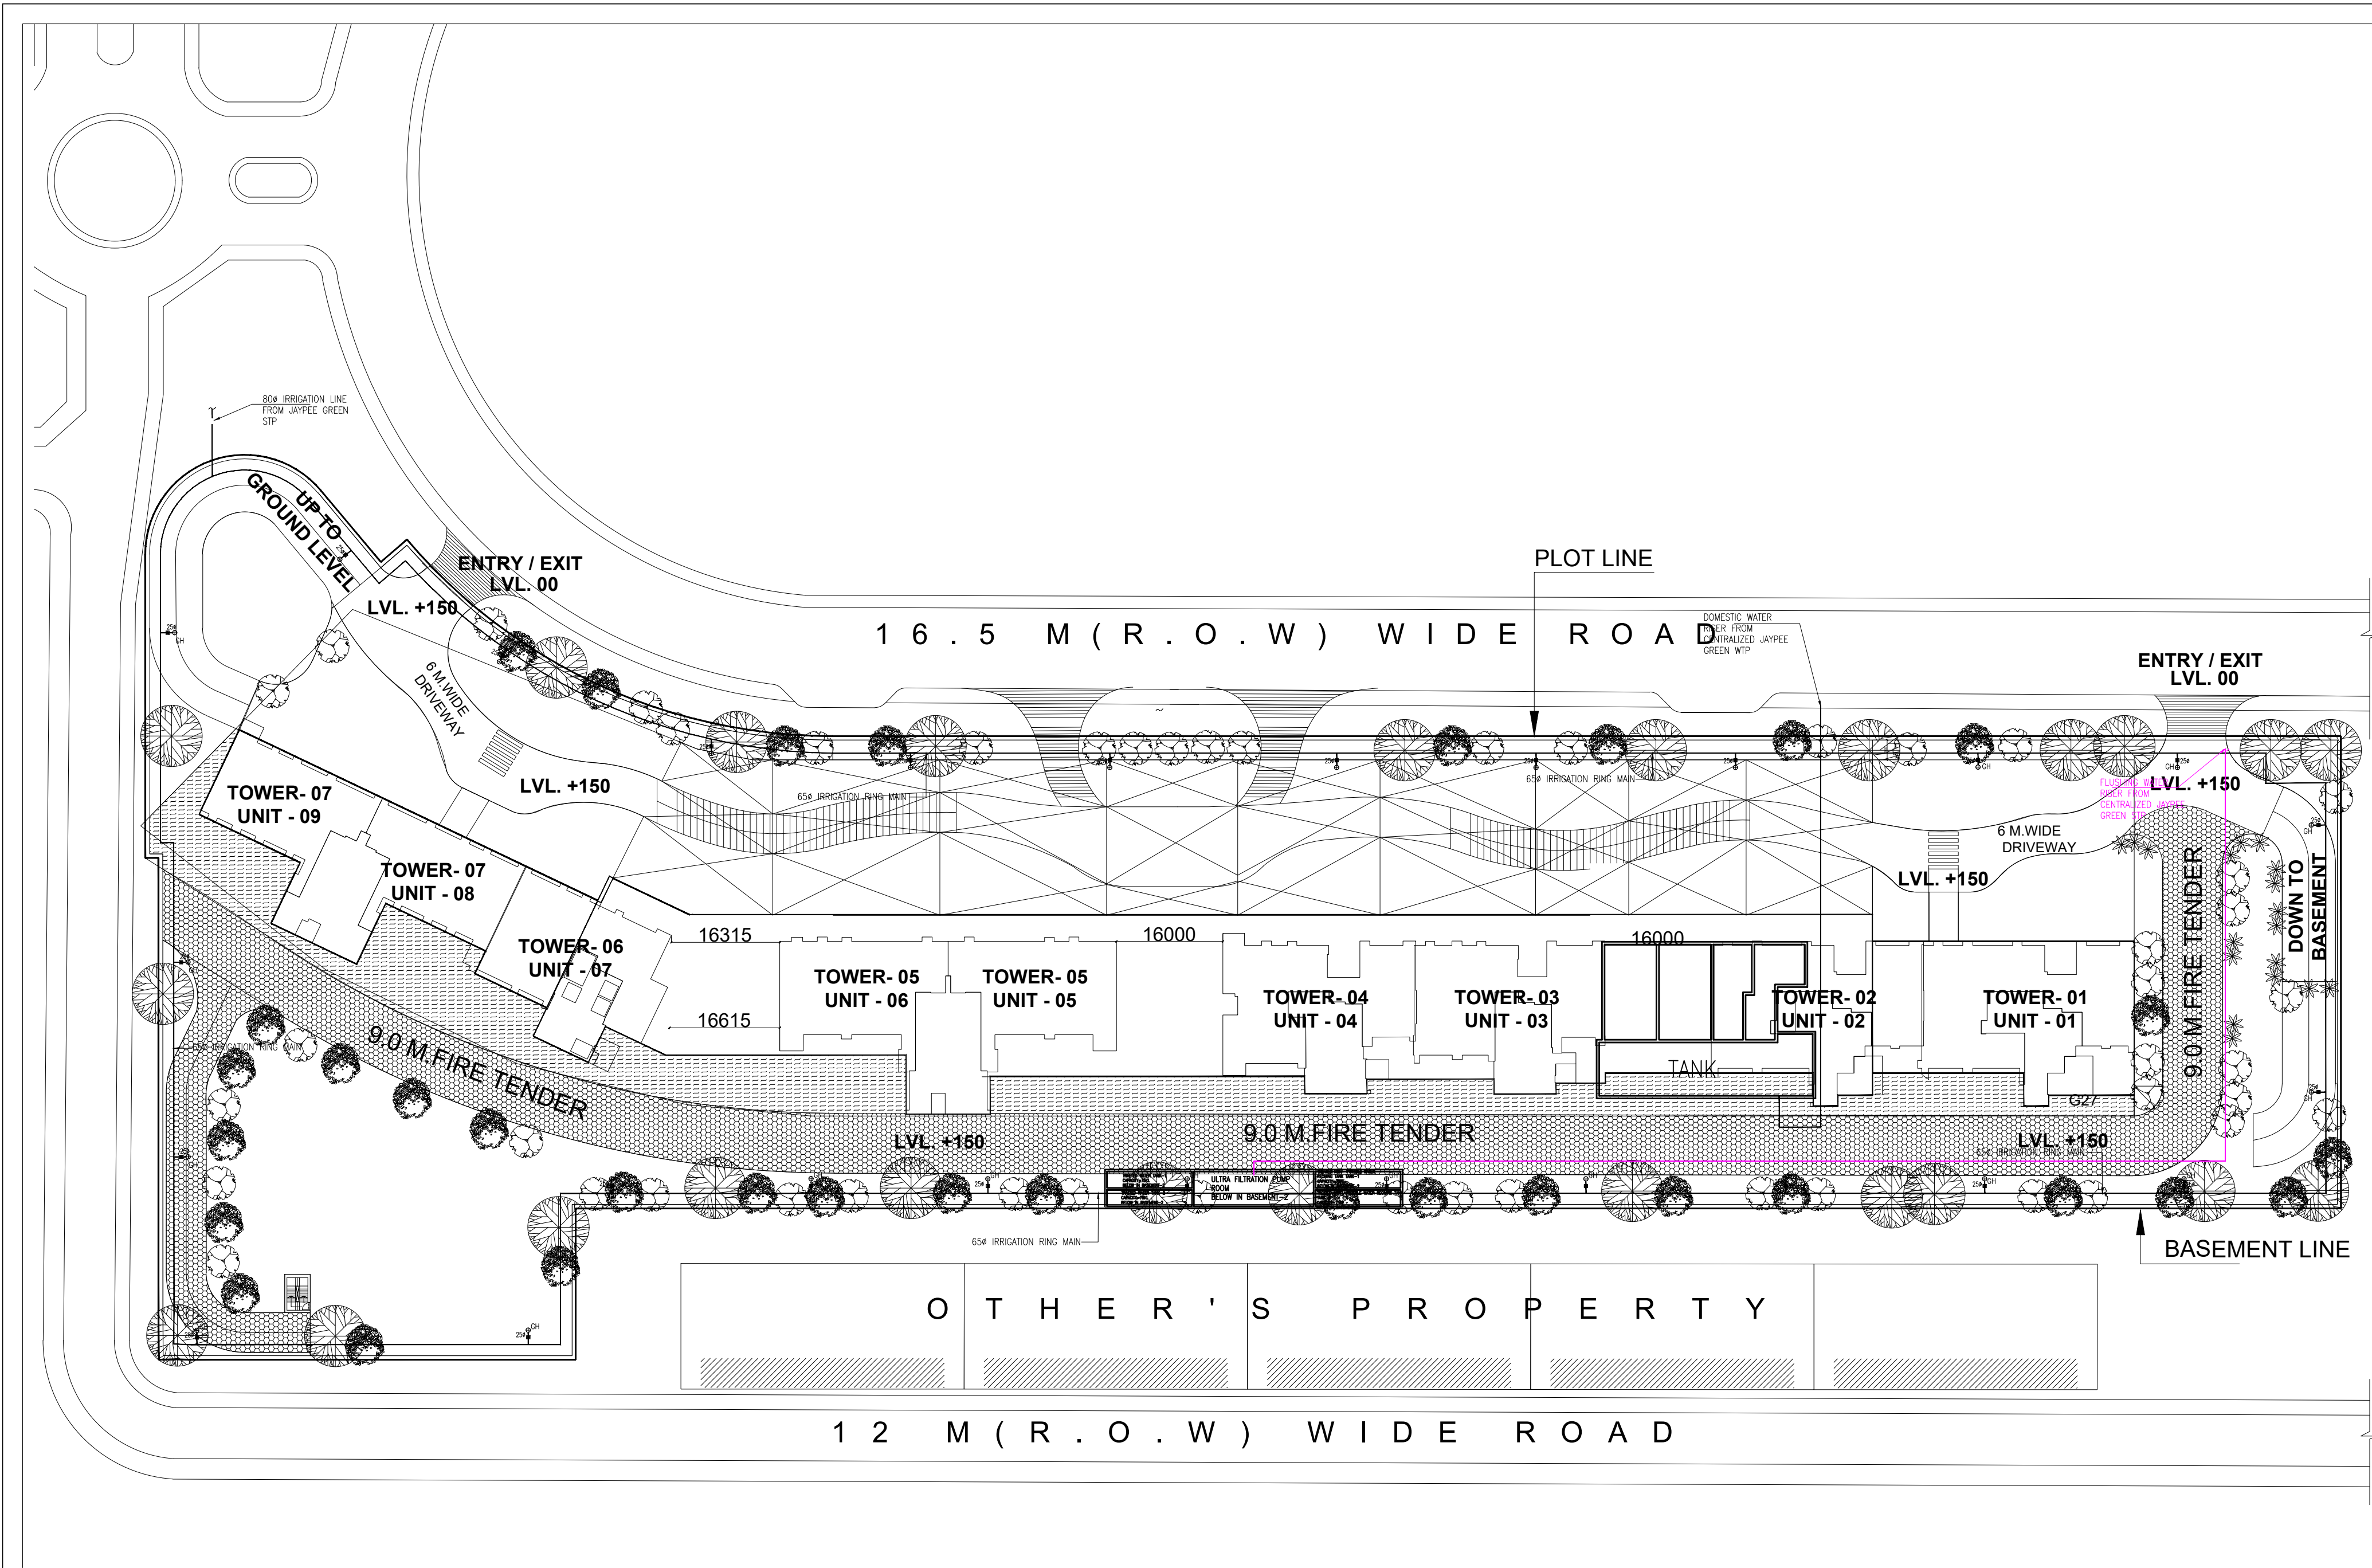

SCALE 1:250	DATE	
DRAWN BY	DRG. NO. 01	
PROJECT PROPOSED SUBMISSION OF GROUP HOUSING AT PLOT NO C1 IN LAND -2 , INTEGRATED SPORT COMPLEX AT JAYPEE GREENS SECT 26 AND 31 SURAJPUR KASANA ROAD , GREATER NOIDA , U.P.		
OWNER JAYPEE GREENS (A DIVISION OF JAI PRAKASH ASSOCIATE LTD.)		
DRAWING TITLE SITE PLAN FOR WATER SUPPLY LAYOUT		
TOWN PLANNER		
OWNER SIGN.		ARCHITECTS SIGN.