



STILT PLAN

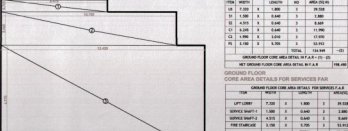

GROUND FLOOR CORE AREA CALCULATION CHART


NO.	AREA	NO.	AREA
1	1.40	1	1.40
2	1.40	2	1.40
3	1.40	3	1.40
100	1.40	100	1.40

GROUND FLOOR CORE AREA CALCULATION

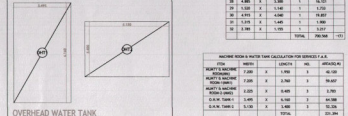


OVERHEAD WATER TANK

NUMITY & MACHINE ROOM

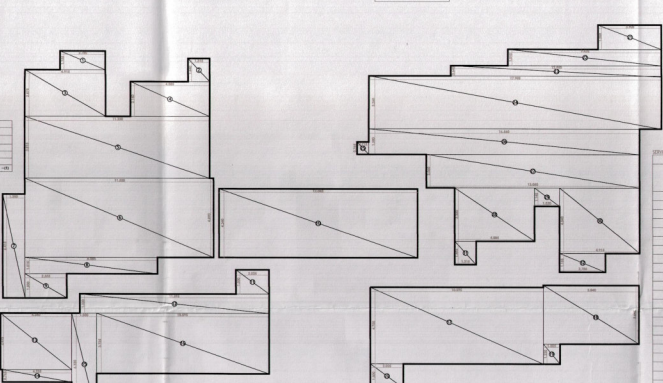

STILT AREA CALCULATION

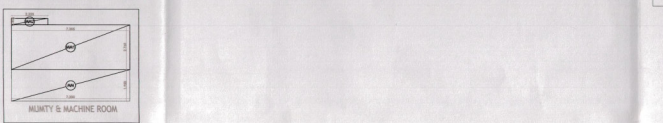

NUMITY & MACHINE ROOM

GARDEN SIDE

ROAD SIDE

TOWER AREA CALCULATION

FLOOR	AREA
1	123.456
2	123.456
TOTAL F.A.R.	3000.000

COMMUNITY HALL AREA CALCULATION

FLOOR	AREA
1	123.456
2	123.456
TOTAL	3000.000

DOORS & WINDOWS SCHEDULE
COMMUNITY HALL AND STILT LVL.

TYPE	NO.	DESCRIPTION	TOTAL NO.
DOOR	10000000		0
WINDOW	10000000		0
TOTAL			0

COMMUNITY HALL AREA DETAILS

FLOOR	NO.	AREA
1	1	1.40
2	2	1.40
3	3	1.40
100	100	1.40

TOTAL GROUND COVERAGE
TOTAL AREA - COMMUNITY HALL
= 123.456 + 123.456 = 246.912 SQ.M.

FACE AREA CALCULATION

FLOOR	AREA
1	123.456
2	123.456
TOTAL	3000.000

SUBMISSION DRAWING

PROJECT:
PROPOSED REVISED PLAN FOR SPORTS CITY AT LAND PARCEL SC-01/A-03, SECTOR-150,NOIDA (U.P) FOR M/S LOGIX HEIGHTS PVT. LTD.

DRAWING TITLE:
TOWER - 1 STILT FLOOR PLAN & AREA CALCULATION

(2) आवधिक को अधिपति प्रमाण पत्र (U.P. 2008) के अन्तर्गत 'विशाल अभियंता (आर.ए.)' के विषय में प्रमाण पत्र प्रदान किया गया है।
For Logix Heights Pvt. Ltd.
Authorised Signatory
Anvind Kumar Jain, Architect
Council of Architects
Regn. No. CA/2506/07

OWNER'S SIGN ARCHITECT'S SIGN

SCALE 1:150 DEALT BY DATE -

DESIGN BY CHECKED BY DRG. No. **SD-04**

नमस्ते! यह एक आधिकारिक दस्तावेज़ है। इसमें त्रुटि नहीं होनी चाहिए। यदि कोई त्रुटि पाई जाए, तो इसे तुरंत रिपोर्ट करें।
नमस्ते! यह एक आधिकारिक दस्तावेज़ है। इसमें त्रुटि नहीं होनी चाहिए। यदि कोई त्रुटि पाई जाए, तो इसे तुरंत रिपोर्ट करें।