


MU

30-
 1-वास्तविक की सीटिंग में दिखी है
 2-वास्तविक की सीटिंग में दिखी है
 3-वास्तविक की सीटिंग में दिखी है
 4-वास्तविक की सीटिंग में दिखी है
 5-वास्तविक की सीटिंग में दिखी है

1-वास्तविक की सीटिंग में दिखी है
 2-वास्तविक की सीटिंग में दिखी है
 3-वास्तविक की सीटिंग में दिखी है
 4-वास्तविक की सीटिंग में दिखी है
 5-वास्तविक की सीटिंग में दिखी है

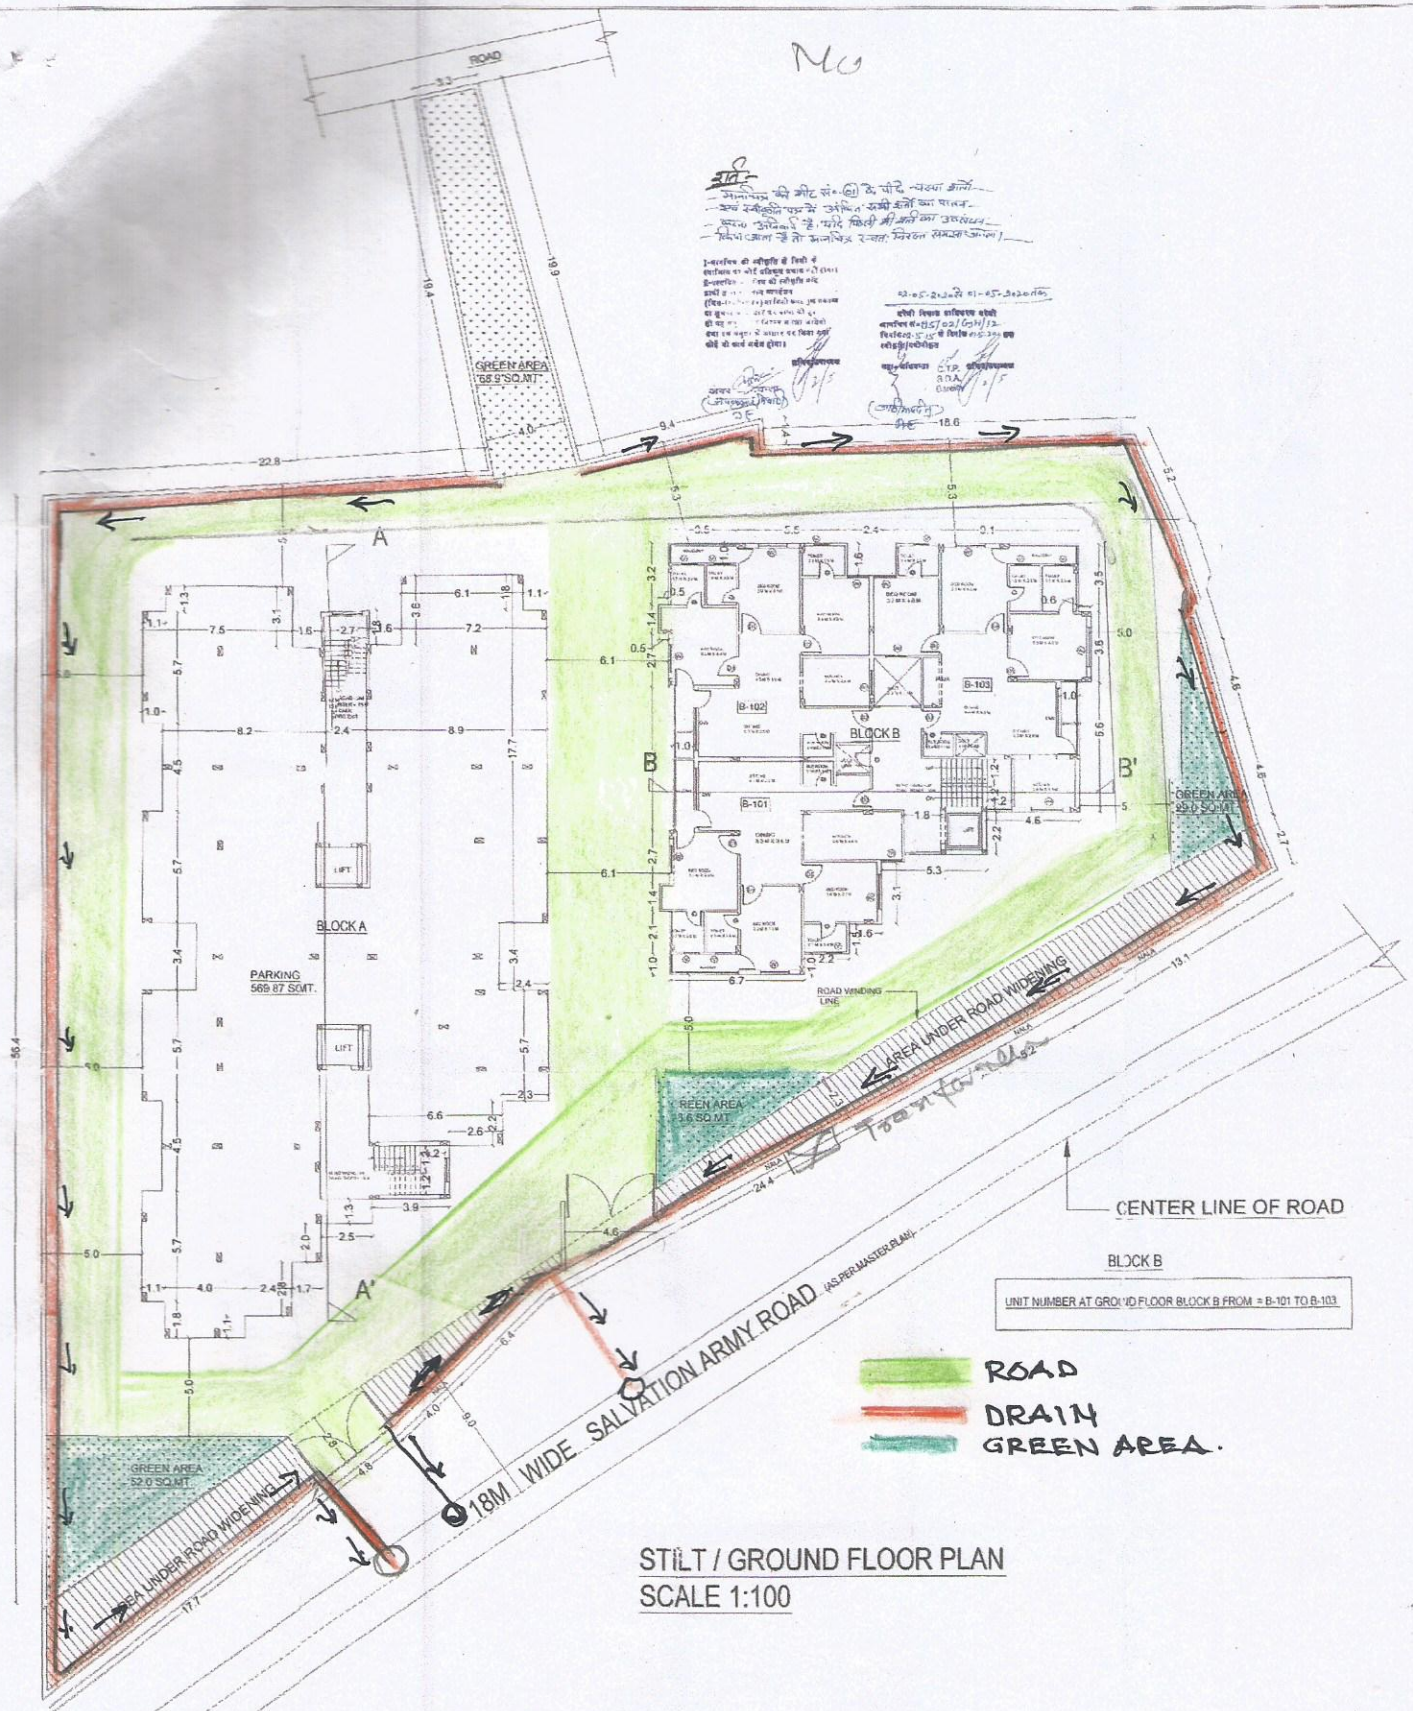

STILT / GROUND FLOOR PLAN
 SCALE 1:100

- ROAD
- DRAIN
- GREEN AREA.

- AREA UNDER ROAD WIDENING
- GREEN AREA