



PLUMBING PLAN SHOWING INVERT LEVELS AND SECTIONS

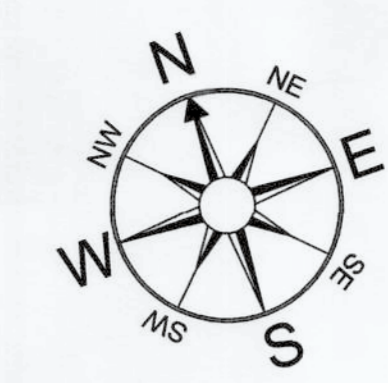

APPROVAL OF G.D.A.
 गोरखपुर विकास प्राधिकरण
 गोरखपुर
 मानचित्र नं०... 10/1/2024
 दिनांक 22-4-2025 से दिनांक...
स्वीकृत
 1 - मानचित्र इस शर्त के साथ स्वीकृत किया जाता है कि प्रथम निर्माण कर्ता अपने आवेदन के आगे या अग्रणीय परिवार में 2 - इसी को अनुरोध अवश्य करेंगे।
 2 - मानचित्र की स्वीकृति से किसी के स्वामित्व पर कोई प्रतिकूल प्रभाव नहीं होगा।

PROPOSED LAYOUT "GALLANTT ANANDAM"
 AT MAUZA- BARGOWA, VILLAGE- BARGOWA,
 POST- FERTILIZER TOWN, DISTRICT- GORAKHPUR,
 ARAZI NUMBER-142 MI, 147, 148, 149 MI, 150, 151, 152
 FOR GALLANTT ISPAT LIMITED
 (SHRI CHANDRA PRAKASH AGARWAL AND
 ERSTWHILE M/S GOVIND MILLS LIMITED)

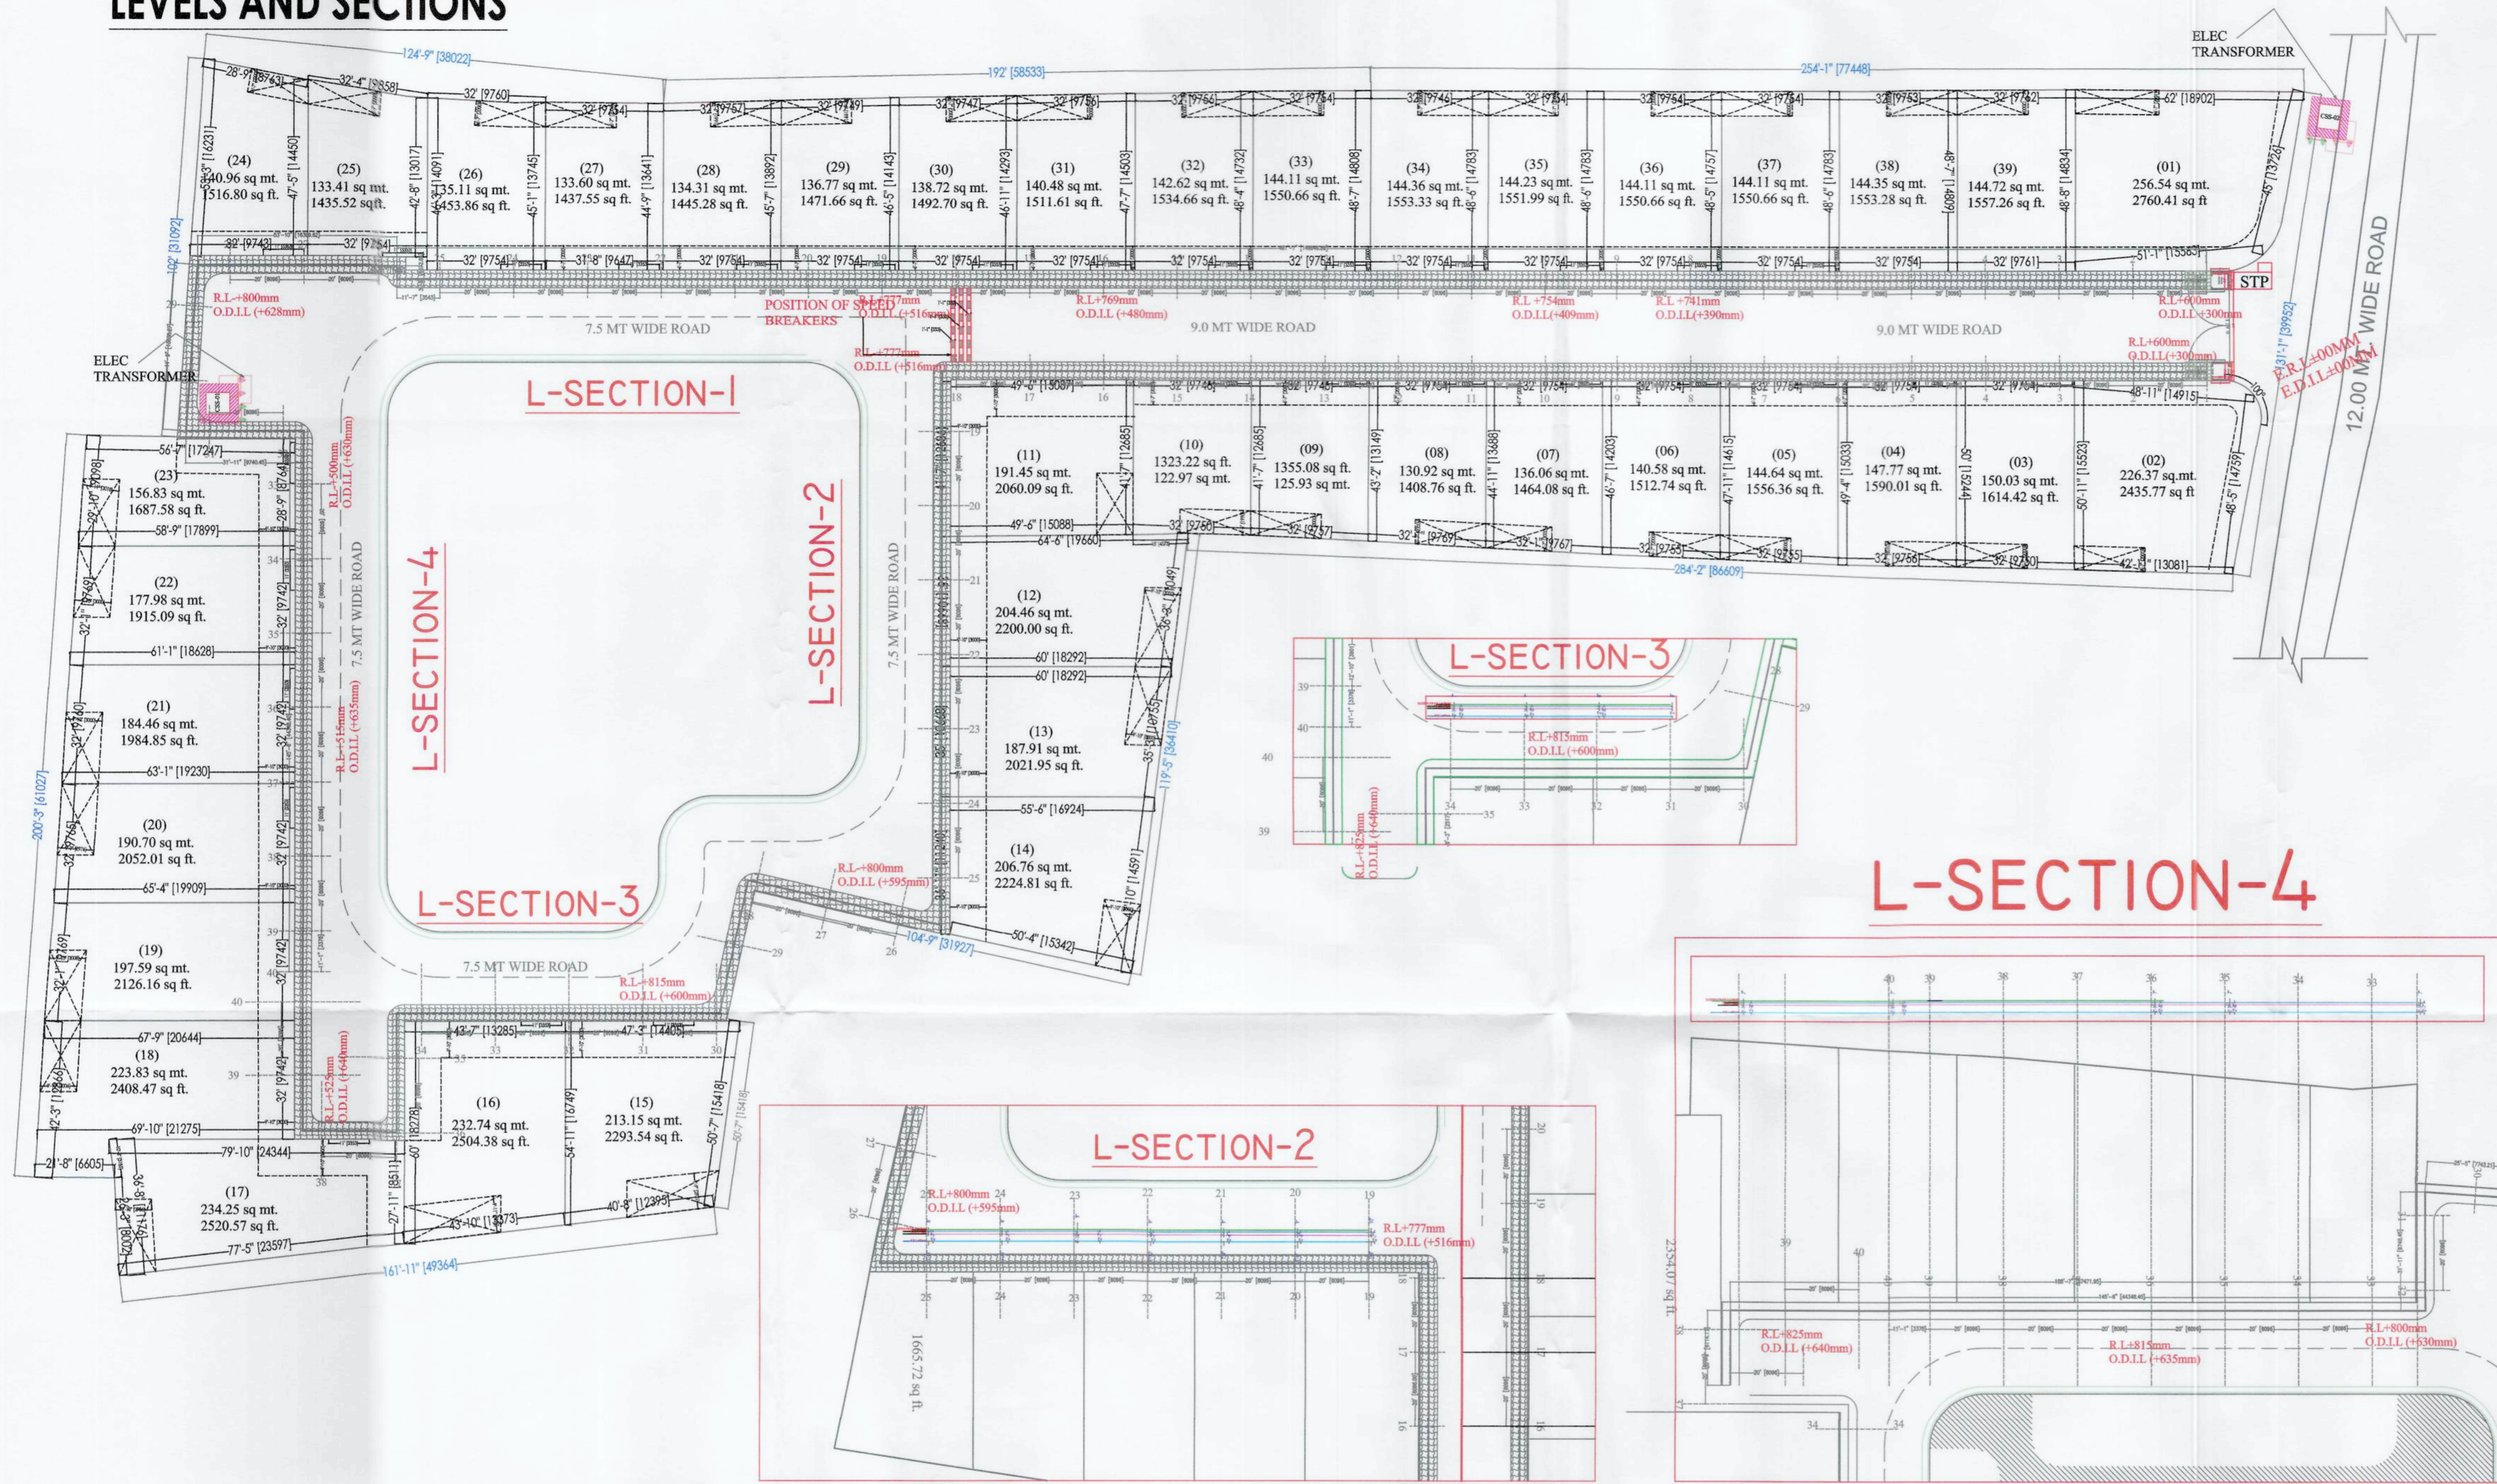

Sheet number- 5

SCALE:
 CKD BY: ashish

OWNER SIGN: *[Signature]*

ACORE ARCHITECTURAL SERVICES PVT. LTD
 ARCHITECT:ASHISH SRIVASTAVA ASHISH SRIVASTAVA
 (B. ARCH) ARCH. A.I.A.
 BRANCH OFFICE : 935/D MATRI ANCHAL NEAR
 GORAKHNATH RAILWAY CROSSING GORAKHPUR
 U.A. No. 34/2017/2018

TEL: OFF:3294813,RESI:2255290, MOBILE:9415321836.