




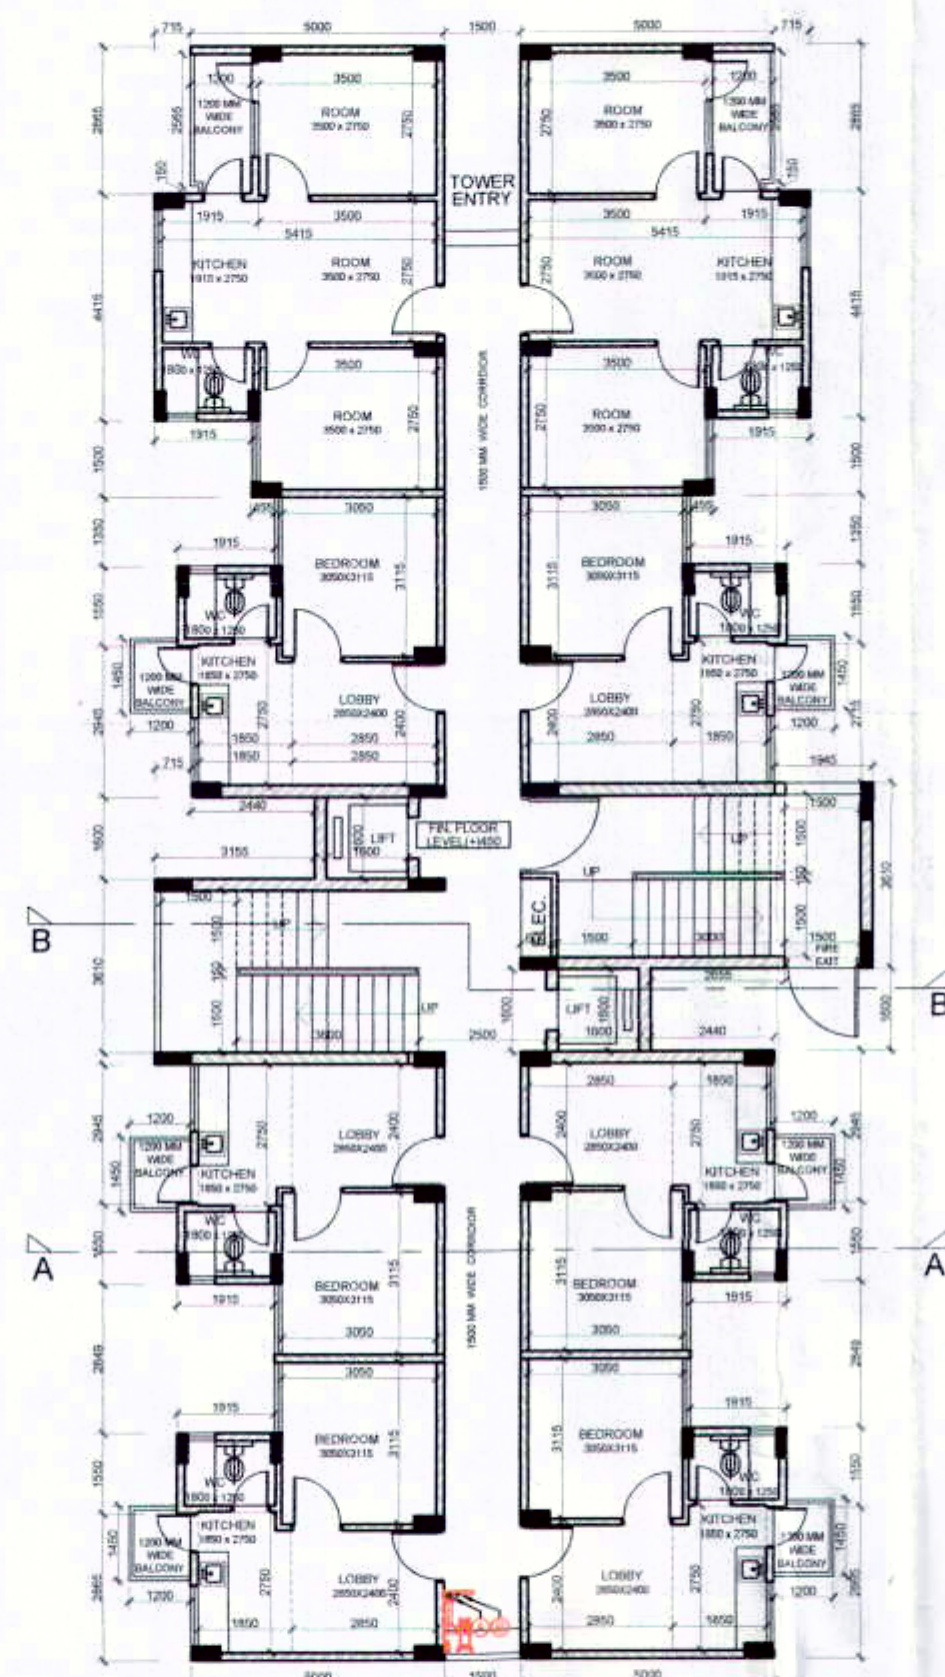


GROUND FLOOR PLAN

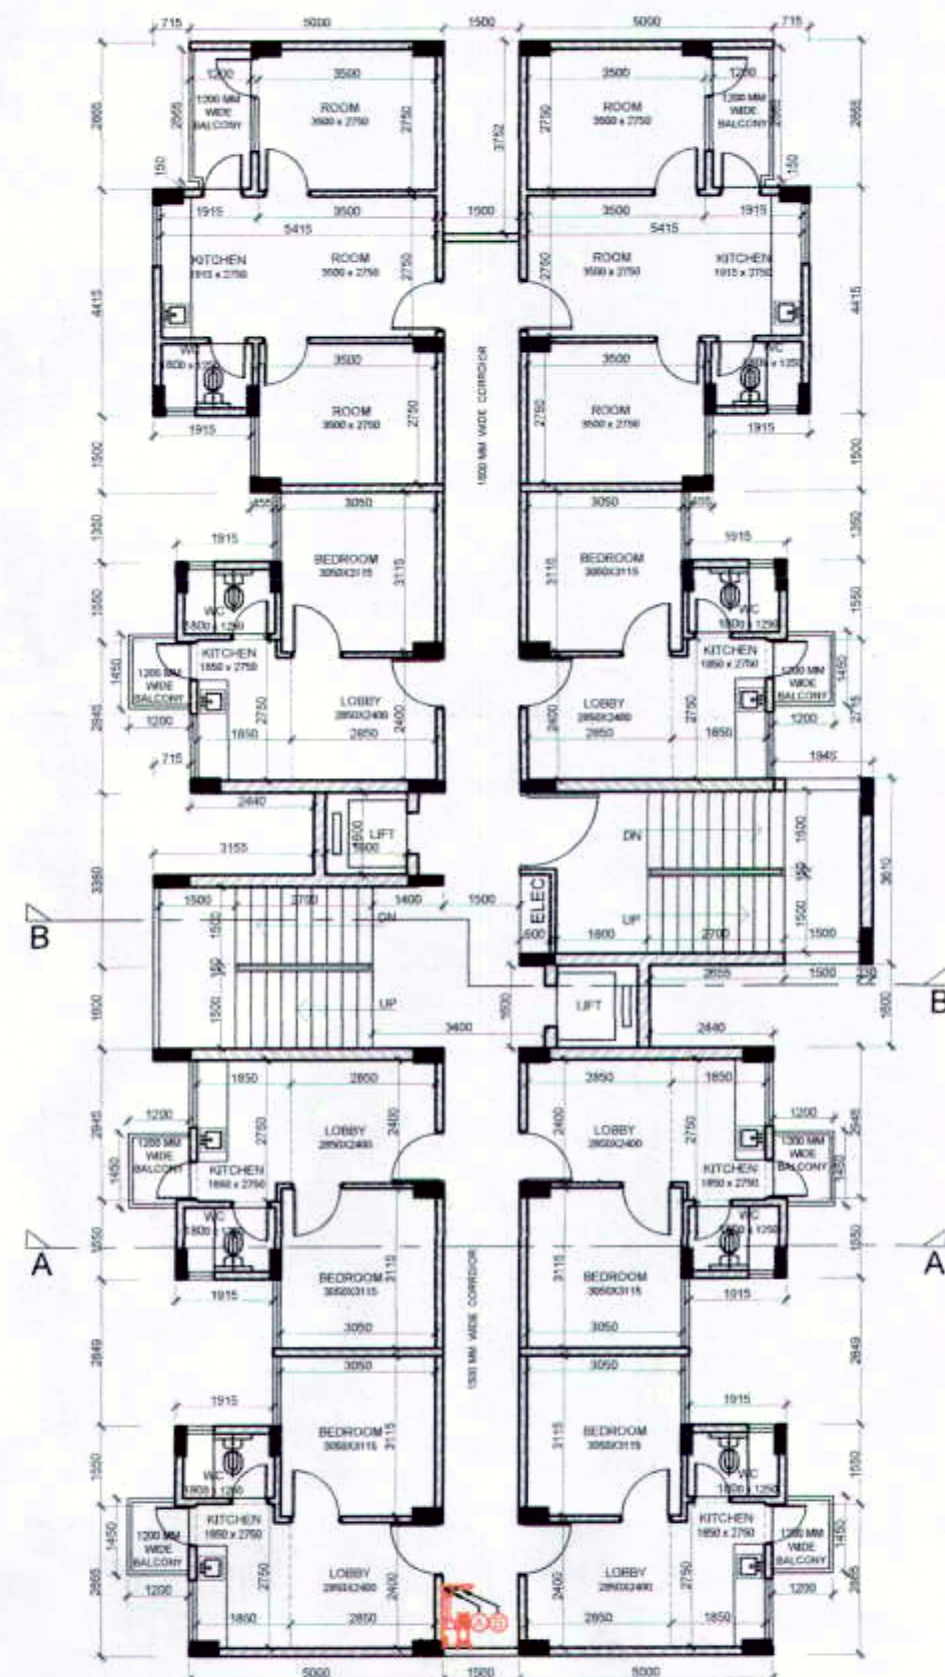


TYPICAL FLOOR PLAN (1st to 14th)

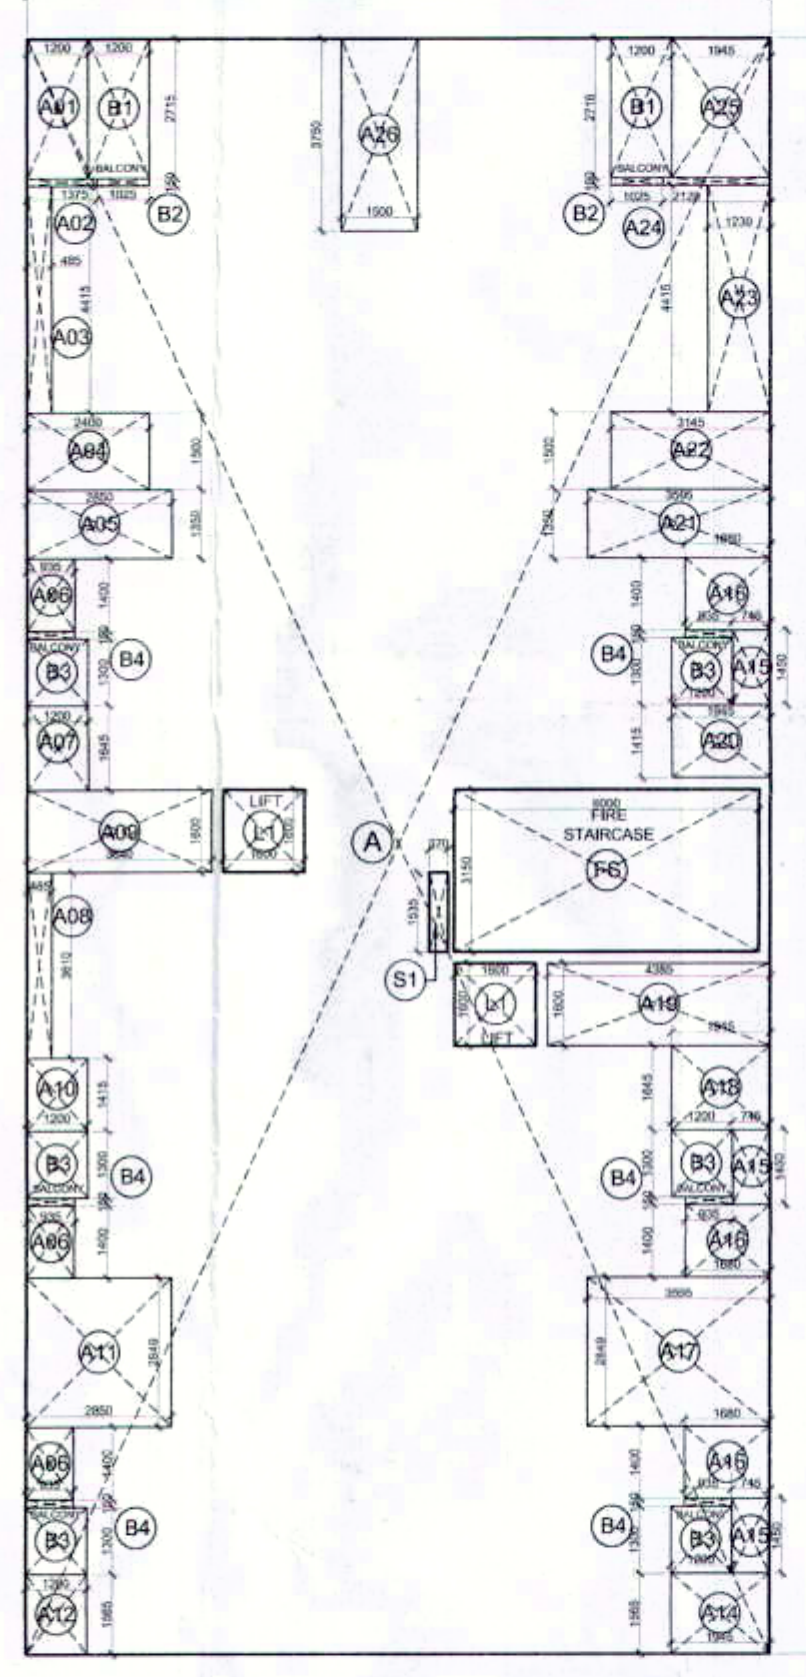


AREA DIAGRAM- GROUND FLOOR

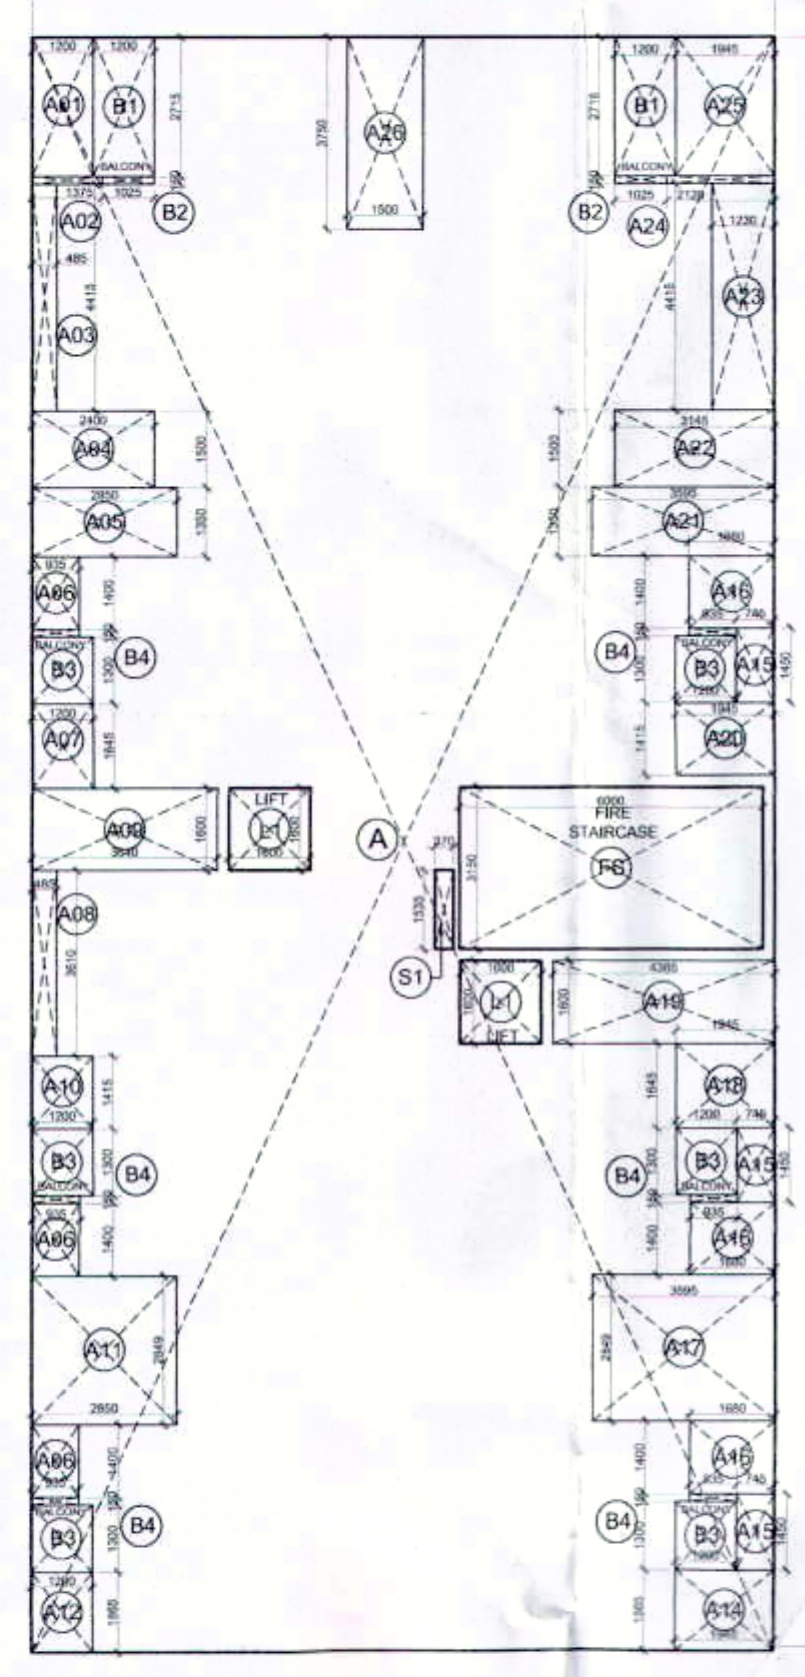

AREA DIAGRAM-TYPICAL FLOOR

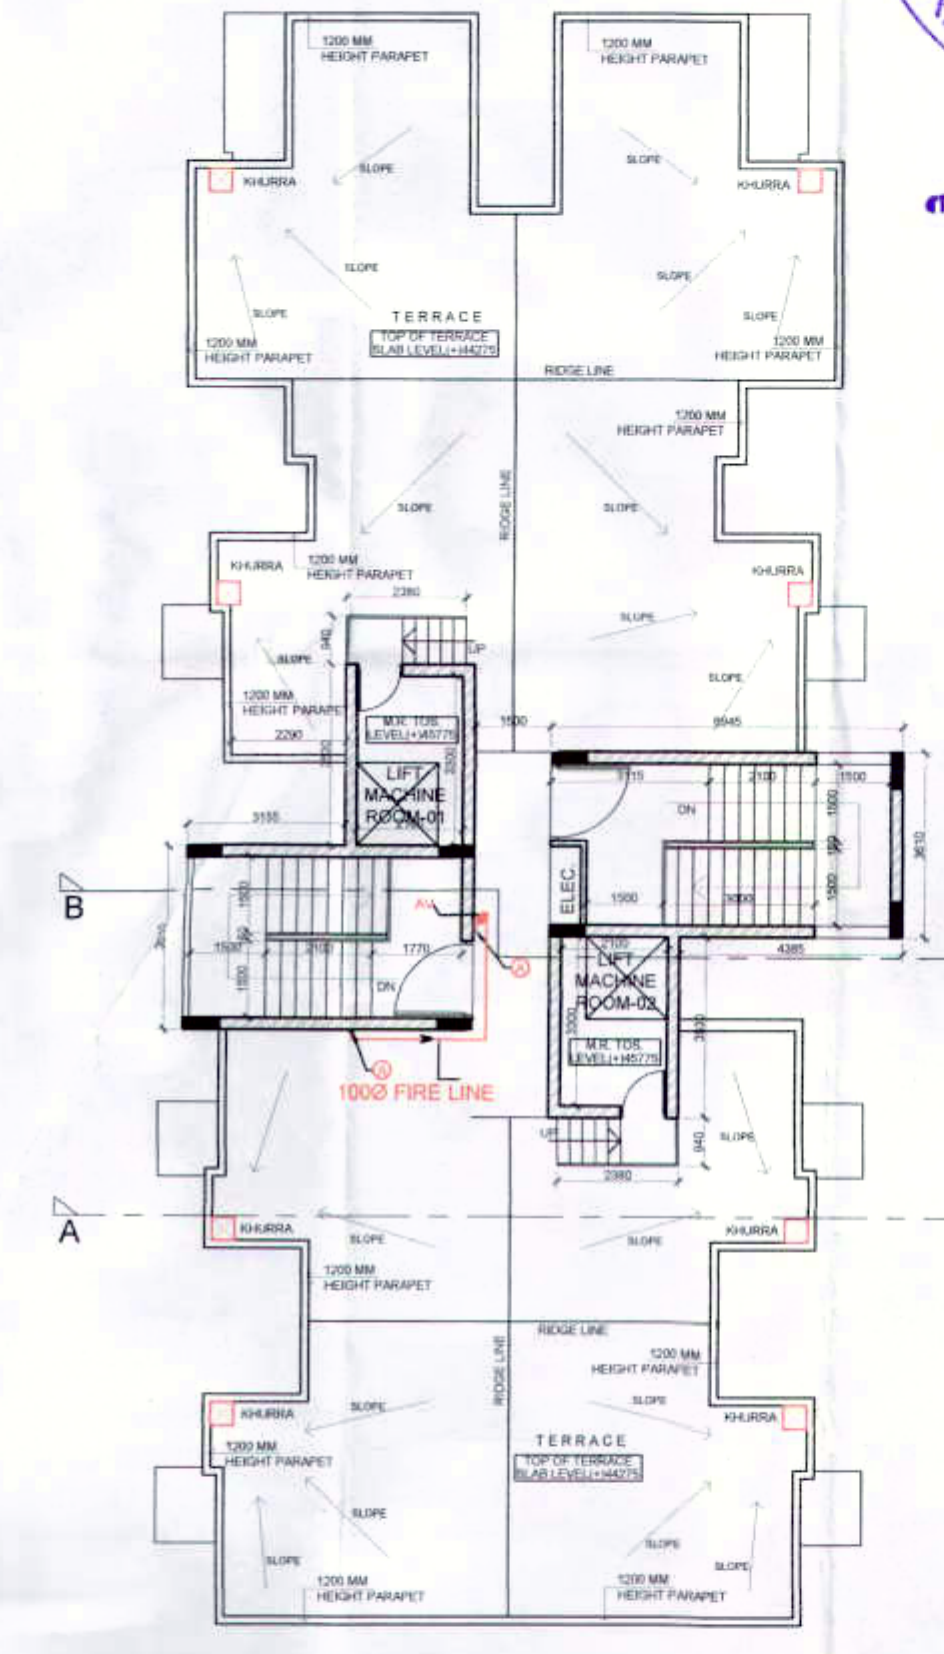

TERRACE PLAN

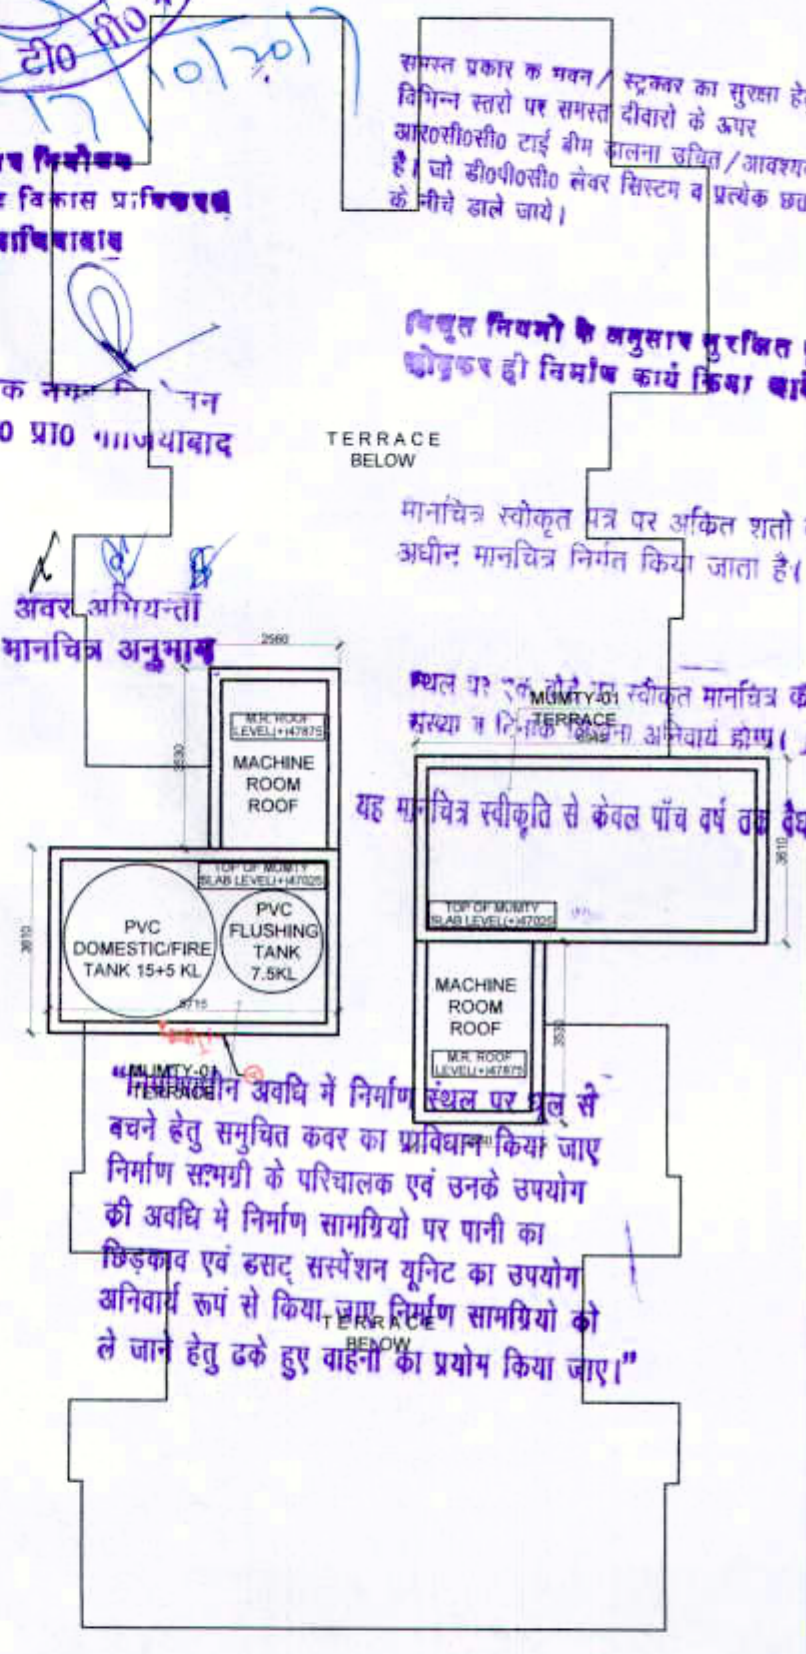


MUMTY & MACHINE ROOM
TERRACE PLAN

AREA CHART FOR TOWER -B1_ GROUND FLOOR					
ADDITION(A)					
A	14.645	31.364	459.32578	1	459.326
DEDUCTIONS(B)					
AREA TAGS	LENGTH	BREADTH	AREA	NUMBER	TOTAL AREA
A1	1.2	2.715	3.26	1	3.26
A2	1.375	0.15	0.21	1	0.21
A3	0.485	4.415	2.14	1	2.14
A4	2.4	1.5	3.60	1	3.60
A5	2.85	1.35	3.85	1	3.85
A6	0.935	1.4	1.31	3	3.93
A7	1.2	1.645	1.97	1	1.97
A8	0.485	3.61	1.75	1	1.75
A9	3.64	1.6	5.82	1	5.82
A10	1.2	1.415	1.70	1	1.70
A11	2.85	2.849	8.12	1	8.12
A12	1.2	1.565	1.88	1	1.88
A14	1.565	1.945	3.04	1	3.04
A15	0.745	1.45	1.08	3	3.24
A16	1.68	1.4	2.35	3	7.06
A17	3.595	2.849	10.24	1	10.24
A18	1.945	1.645	3.20	1	3.20
A19	4.385	1.6	7.02	1	7.02
A20	1.945	1.415	2.75	1	2.75
A21	3.595	1.35	4.85	1	4.85
A22	3.145	1.5	4.72	1	4.72
A23	1.23	4.415	5.43	1	5.43
A24	2.12	0.15	0.32	1	0.32
A25	1.945	2.716	5.28	1	5.28
A26	1.5	3.75	5.63	1	5.63
S1	0.37	1.535	0.57	0	0.00
TOTAL - B					101.00
DEDUCTIONS - C (NON FAR)					
B1	1.2	2.715	3.26	2	6.52
B2	1.025	0.15	0.15	2	0.31
B3	1.2	1.3	1.56	6	9.36
B4	0.935	0.15	0.14	6	0.84
FS	6.0	3.15	18.90	0	0.00
TOTAL - C					17.03
PROPOSED FAR ON GROUND FLOOR - (A-(B+C))					341.30
TOTAL GROUND COVERAGE ((A-B))					358.32

AREA CHART FOR TOWER -B1_ TYPICAL FLOOR					
ADDITION(A)					
A	14.645	31.364	459.32578	1	459.326
DEDUCTIONS(B)					
AREA TAGS	LENGTH	BREADTH	AREA	NUMBER	TOTAL AREA
A1	1.2	2.715	3.26	1	3.26
A2	1.375	0.15	0.21	1	0.21
A3	0.485	4.415	2.14	1	2.14
A4	2.4	1.5	3.60	1	3.60
A5	2.85	1.35	3.85	1	3.85
A6	0.935	1.4	1.31	3	3.93
A7	1.2	1.645	1.97	1	1.97
A8	0.485	3.61	1.75	1	1.75
A9	3.64	1.6	5.82	1	5.82
A10	1.2	1.415	1.70	1	1.70
A11	2.85	2.849	8.12	1	8.12
A12	1.2	1.565	1.88	1	1.88
A14	1.565	1.945	3.04	1	3.04
A15	0.745	1.45	1.08	3	3.24
A16	1.68	1.4	2.35	3	7.06
A17	3.595	2.849	10.24	1	10.24
A18	1.945	1.645	3.20	1	3.20
A19	4.385	1.6	7.02	1	7.02
A20	1.945	1.415	2.75	1	2.75
A21	3.595	1.35	4.85	1	4.85
A22	3.145	1.5	4.72	1	4.72
A23	1.23	4.415	5.43	1	5.43
A24	2.12	0.15	0.32	1	0.32
A25	1.945	2.716	5.28	1	5.28
A26	1.5	3.75	5.63	1	5.63
S1	0.37	1.535	0.57	1	0.57
L1	1.6	1.6	2.560	2	5.120
TOTAL - B					106.69
DEDUCTIONS - C (NON FAR)					
B1	1.2	2.715	3.258	2	6.516
B2	1.025	0.15	0.154	2	0.308
B3	1.2	1.3	1.560	6	9.360
B4	0.935	0.15	0.140	6	0.842
FS	6.0	3.15	18.900	1	18.900
TOTAL - C					35.925
PROPOSED FAR ON TYPICAL FLOOR - (A-(B+C))					316.711
PROPOSED COVERED AREA ON TYPICAL FLOOR - (A-B)					352.636

TOTAL AREA SUMMARY -TOWER-B1		
FLOOR	FAR AREA (SQM.)	NON FAR AREA (SQM.)
GROUND FLOOR	341.30	17.03
FIRST FLOOR	316.71	35.93
SECOND FLOOR	316.71	35.93
THIRD FLOOR	316.71	35.93
FOURTH FLOOR	316.71	35.93
FIFTH FLOOR	316.71	35.93
SIXTH FLOOR	316.71	35.93
SEVENTH FLOOR	316.71	35.93
EIGHTH FLOOR	316.71	35.93
NINTH FLOOR	316.71	35.93
TENTH FLOOR	316.71	35.93
ELEVEN FLOOR	316.71	35.93
TWELVE FLOOR	316.71	35.93
THIRTEEN FLOOR	316.71	35.93
FOURTEEN FLOOR	316.71	35.93
TERRACE (MUMTY MACHINE ROOM)		63.78
TOTAL AREA	4775.25	583.75
TOTAL COVERED AREA	5359.00	

TOWER-B1- MACHINE /MUMTY AREA					
AREA TAGS	LENGTH	BREADTH	AREA	NUMBER	TOTAL AREA
MUMTY 01	5.715	3.61	20.63	1	20.63
MUMTY 02	6.945	3.61	25.07	1	25.07
MACHINE ROOM 01	2.56	3.53	9.04	1	9.04
MACHINE ROOM 02	2.56	3.53	9.04	1	9.04
TOTAL					63.78

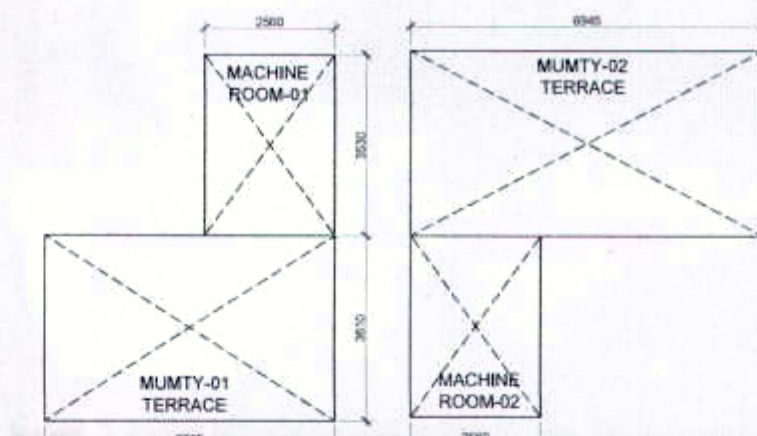

MUMTY & MACHINE ROOM
AREA DIAGRAM

PROJECT: REVISED SUBMISSION DRAWING FOR THE PROPOSED GROUP HOUSING AT PLOT-NO.GH-07 SEC.- 6 (PALMWOOD ENCLAVE) IN "WAVE CITY", NH-24GHAZIABAD		OWNER'S SIGN	
DEVELOPER COMPANY - Uppal Chadha Hi- Tech Developers Pvt. Ltd. Plot No.-757,Village Dasna, Kazipur More, NH-24 Ghaziabad		Niraj Kumar Nanda, Architect CORPORATE ARCHITECTURE Registration No. CA/1100046122	
DRAWING TITLE: BLOCK-B1_ GROUND & TYPICAL FLOOR(1st TO 14th) PLAN	ARCHITECT'S SIGN	SCALE	DEALT BY
		DESIGN BY	CHECKED BY
		DRG. No.	SD/B1-01



पंजाब की इच्छा से राज्य वन निधि अभियान के अन्तर्गत कम से कम 2% क्षेत्र लक्ष्य अनिवार्य है।
सामाजिक सम्पत्ती किसी भी विवाद की स्थिति में मानचित्र की स्वीकृति स्वतः निरस्त समझी जायेगी।

बनाए निजीकरण
राज्यवादी विकास प्राधिकरण
वाणिज्यिक

सहायक निरीक्षण
गो वि 0 प्रो गांधीबाद

अवर-परिचय-ता
मानचित्र अनुमति

महामंडल अविधि में निर्माण स्थल पर प्रभु से बचने हेतु समुचित कर का प्रावधान किया जाए निर्माण समूहों के परिचालक एवं उनके उपयोग की अवधि में निर्माण सामग्रियों पर पानी का छिड़काव एवं बरफ सर्चेशन युनिट का उपयोग अनिवार्य रूप से किया जाए निर्माण सामग्रियों को ले जाने हेतु ट्रक वाहनों का प्रयोग किया जाए।

विद्युत निचो के अनुसार सुरक्षित रूप से बिछाए हो विमानों का किया जाये

मानचित्र स्वीकृत मात्र पर अंकित शर्तों के अधीन मानचित्र निर्गत किया जाता है।

स्थल पर 100 मीटर की स्वीकृत मानचित्र का स्थल पर निर्माण के अनिवार्य होना।
यह मानचित्र स्वीकृति से केवल पांच वर्ष तक वैध है।