


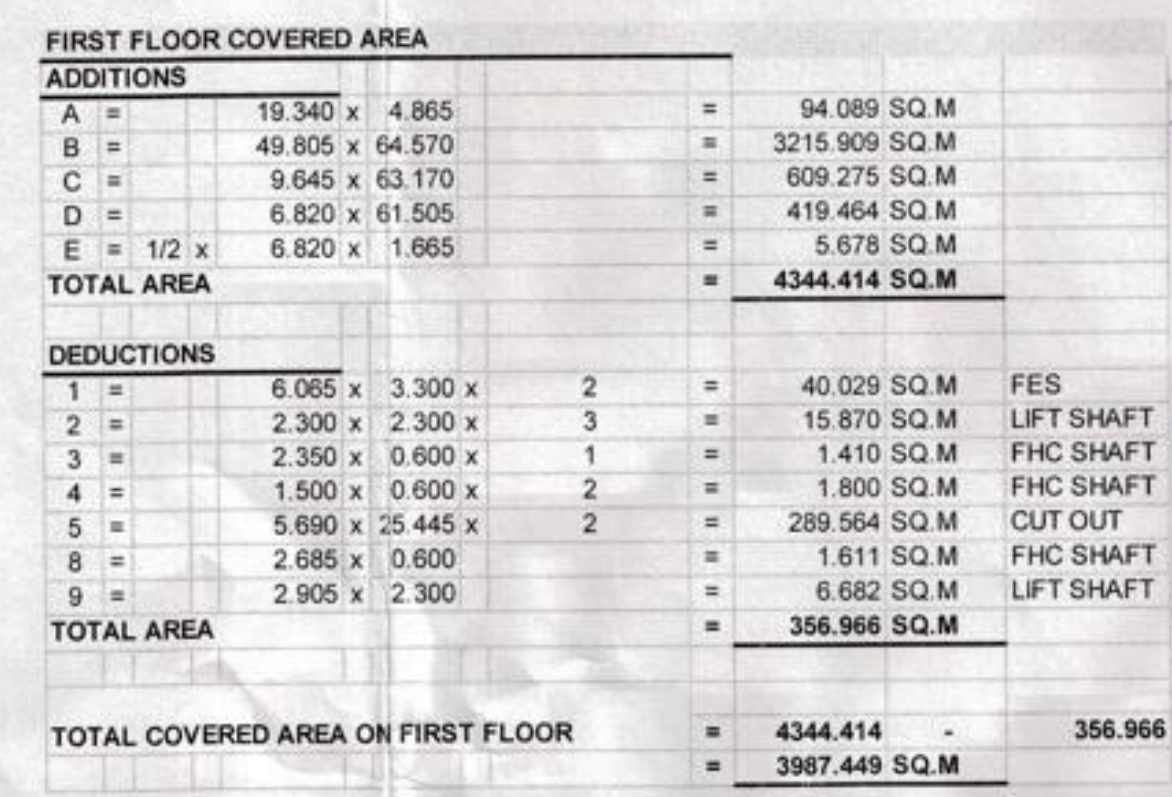


अव्यक्त नियमों के अनुसार सुरक्षित रूप
कोष्ठक ही निर्माण कार्य किया जायित


तमस्तं प्रसार क भवन / सुन्दर की मुख ललित
 विभिन्न सरोवर पर तमस्तं वीणा की ओर
 आरंभ की सीढ़ी दाईं कीन खालना उचित / आरंभ
 है। जो की सीढ़ी के चर पर स्थित व पर्यटन उत्त
 में नैच दाले जाये।

यह मानसिद्ध स्वीकृति से केवल पाँच वर्षों तक वैध है।

FIRST FLOOR PLAN AREA DIAGRAM

MEHRO CONSULTANTS
Structural Engineering Division
A/136, Safdarjung Enclave, N. Delhi-29
Tel.: 5194486, 26169333, 26172356
46023052 Fax: 46023053

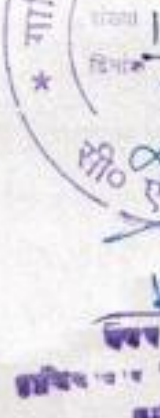NOTES - THIS DRAWING IS THE PROPERTY OF M/S STUDIO AMK ARCHITECTS AND SHALL NOT BE COPIED OR USED IN ANYWAY WITHOUT THEIR PRIOR PERMISSION - ALL DIMENSIONS ARE IN mm UNLESS OTHERWISE MENTIONED														
 142 Km 09-9-2014 स्वातिगन सम्बन्धी किसी भी विवाद की स्थिति में मार्गचित्र की स्वीकृति स्वतः, निरस्त समझी जायेगी।														
REVISIONS <table border="1" style="width: 100%; border-collapse: collapse;"> <thead> <tr> <th>REV NO.</th> <th>REV DATE</th> <th>DESCRIPTION</th> </tr> </thead> <tbody> <tr> <td>R3</td> <td>05-07-2014</td> <td>COMMENTS INCORPORATED</td> </tr> <tr> <td>R2</td> <td>23-06-2014</td> <td>COMMENTS INCORPORATED</td> </tr> <tr> <td>R1</td> <td>11-06-2014</td> <td>COMMENTS INCORPORATED</td> </tr> </tbody> </table>			REV NO.	REV DATE	DESCRIPTION	R3	05-07-2014	COMMENTS INCORPORATED	R2	23-06-2014	COMMENTS INCORPORATED	R1	11-06-2014	COMMENTS INCORPORATED
REV NO.	REV DATE	DESCRIPTION												
R3	05-07-2014	COMMENTS INCORPORATED												
R2	23-06-2014	COMMENTS INCORPORATED												
R1	11-06-2014	COMMENTS INCORPORATED												
SUBMISSION DRAWING														
OWNER:  M/s Uppal Chadha Hi-Tech Developers Pvt. Ltd. PROJECT NAME: COMMERCIAL POCKET - 7 SECTOR - 3, WAVE CITY, GHAZIABAD														
ARCHITECTS  KULPREET SINGH KHOKHAR CA/2003/31265 <i>Studio Am.K</i> A R C H I T E C T S STUDIO AMK ARCHITECTS UG 30, SOMDUTT CHAMBER - II, 9, BHUKAJI CAMA PLACE, NEW DELHI 110066 e-mail : studioamk.architects@gmail.com mo : +91-98181 23354														
DRAWING TITLE: FIRST FLOOR PLAN & AREA STATEMENT														
DRAWING NUMBER: AMK/WAVE/C7/S-06		SHEET: A1												
APPROVED BY KULPREET SINGH		SCALE: 1 : 250												
CHECKED BY AMRIT		NORTH: 												
DRAWN BY GANESH														
DATE 30-05-2014		R3												

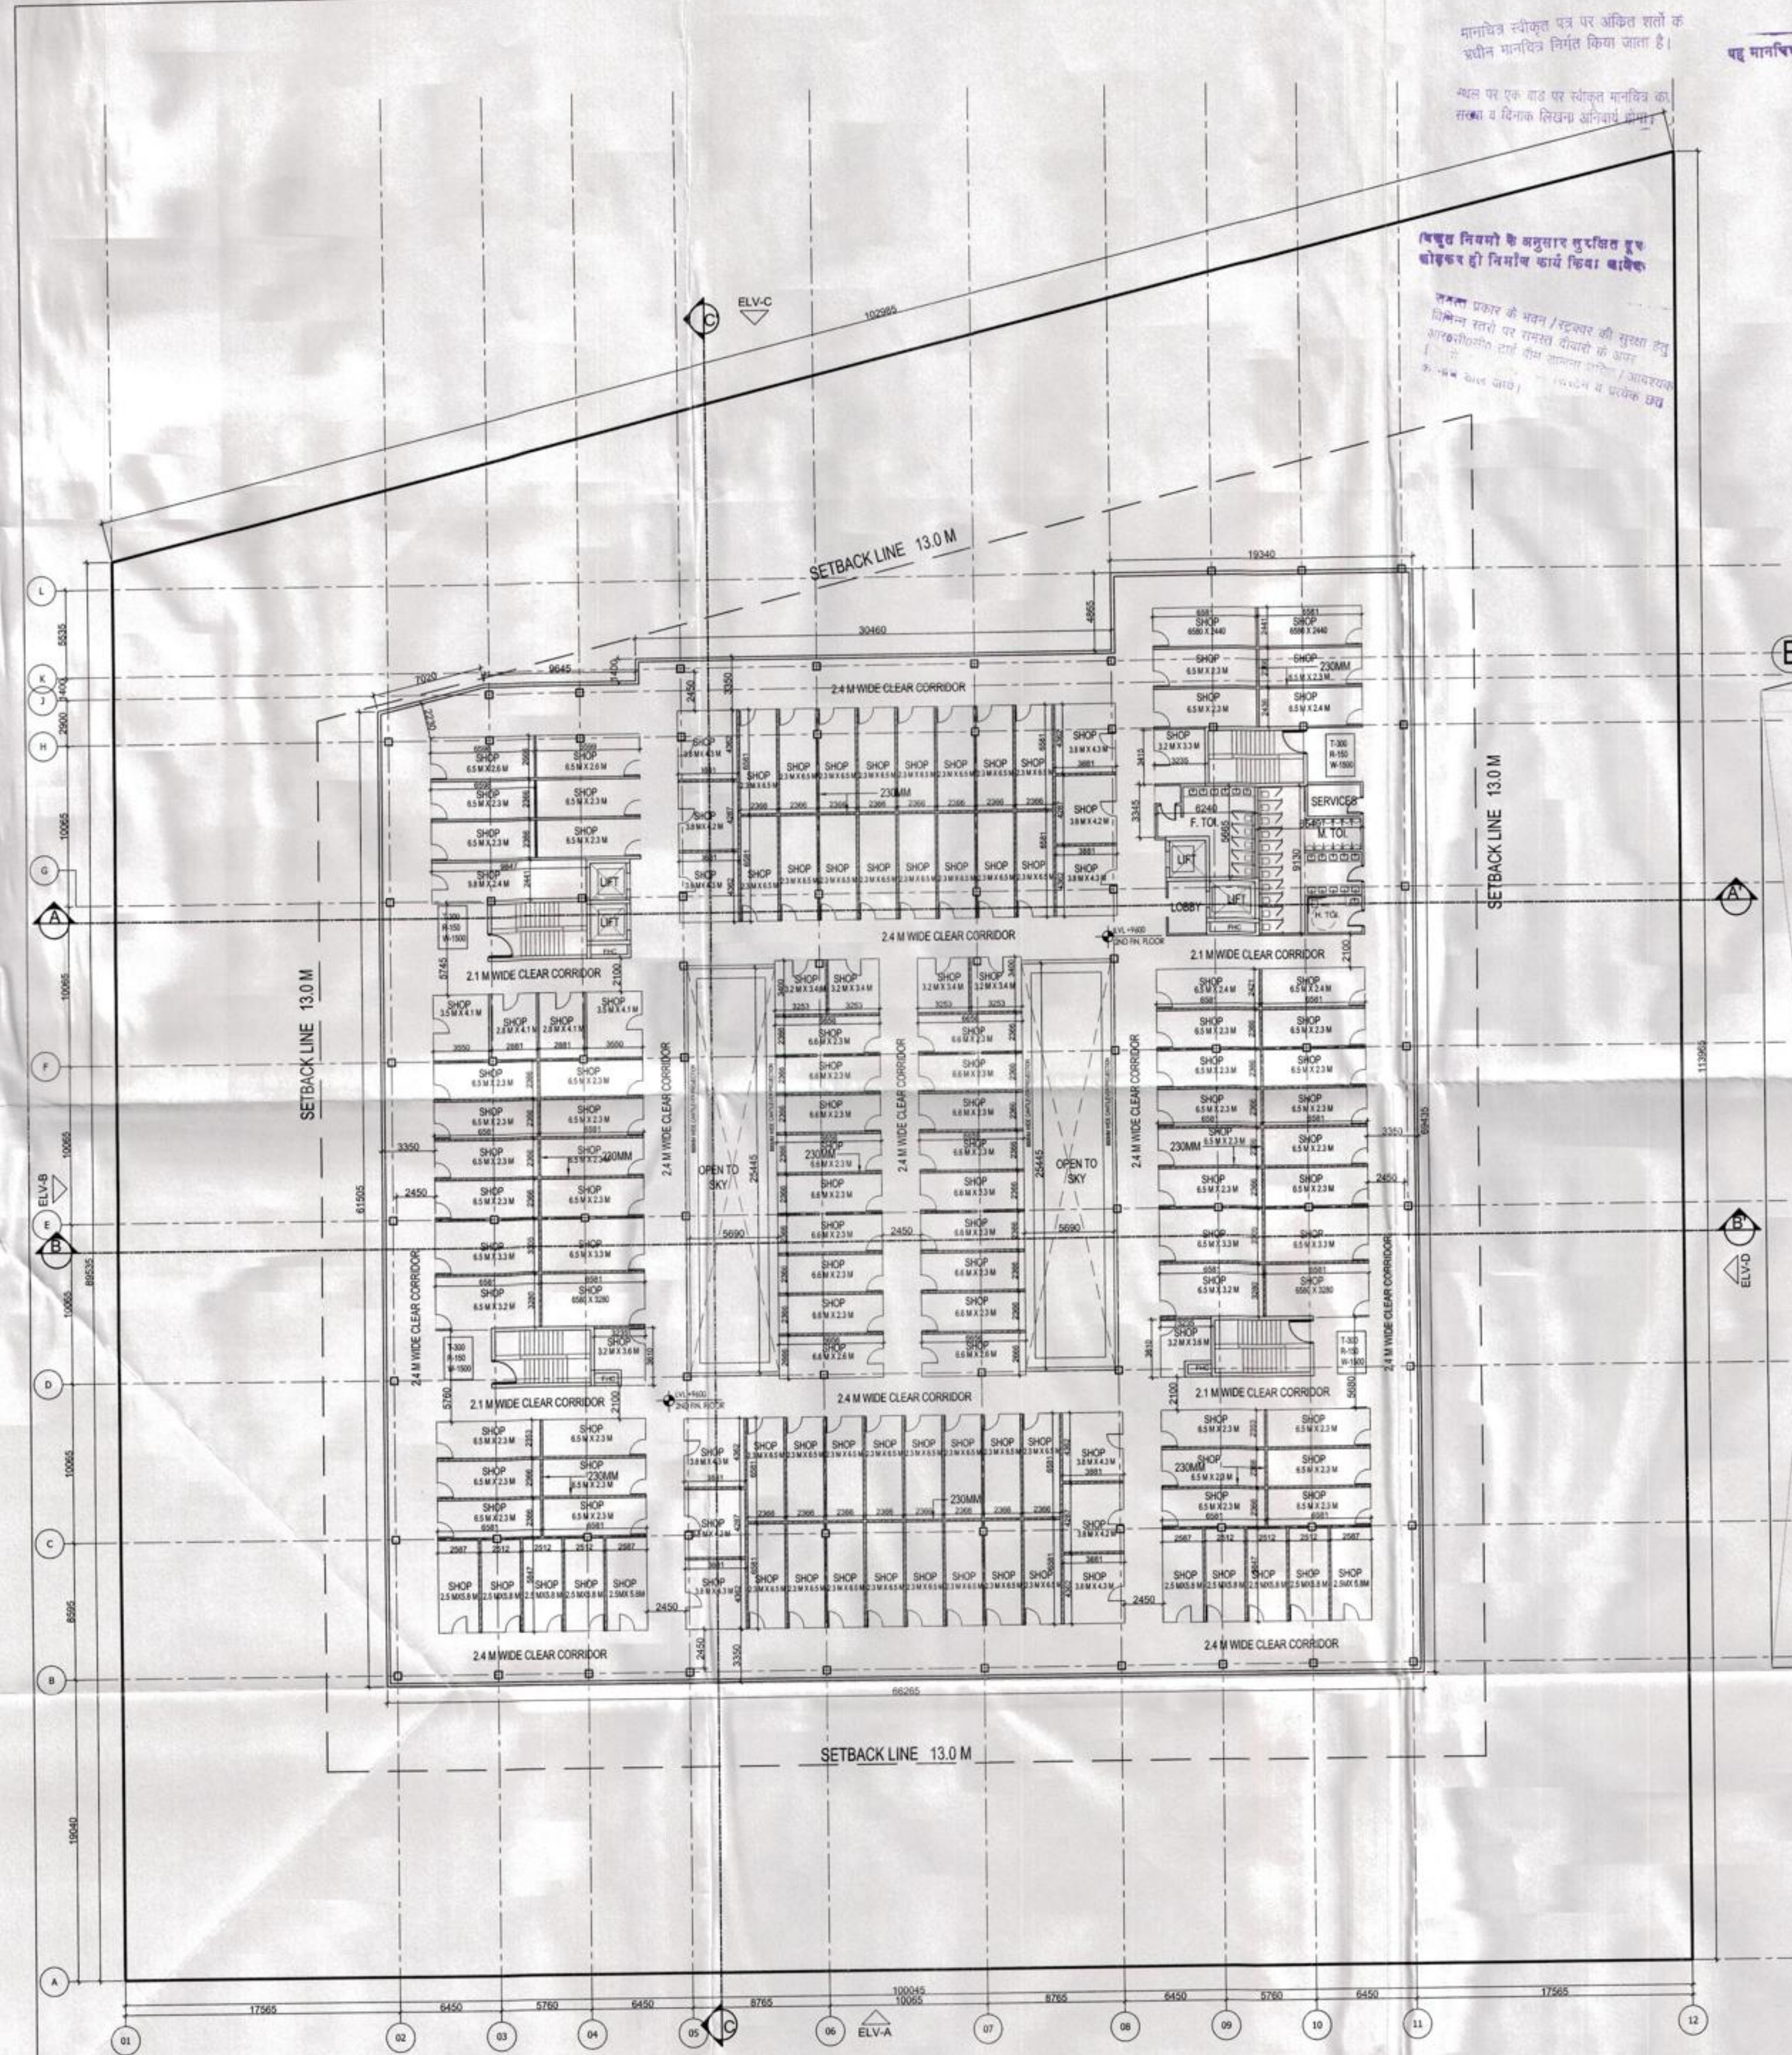

मानचित्र स्वीकृत पत्र पर अंकित शर्तों के अधीन मानचित्र निर्मित किया जाता है।

यह मानचित्र स्वीकृति से केवल पौष्टिक चर्च के लिए है।

स्थल पर एक बार पर स्वीकृत मानचित्र का सत्यापन व दिनांक सिद्धांत अनिवार्य है।

विद्युत विद्युत के अनुसार सुदृष्टि रूप से चोखर हो निर्माण कार्य किया जाये।

समस्त प्रकार के नक्शे / सुदृष्टि की सुरक्षा हेतु निर्माण शर्तों पर समस्त दिशाओं के द्वारा निर्माण/संशोधन कार्य हेतु समस्त निर्माण / आवस्यक के नक्शे प्राप्त होना।

SECOND FLOOR COVERED AREA				
ADDITIONS				
A	=	19.340 x 4.865	=	94.089 SQ.M
B	=	49.805 x 64.570	=	3215.909 SQ.M
C	=	9.645 x 63.170	=	609.275 SQ.M
D	=	6.820 x 61.505	=	419.464 SQ.M
E	=	1/2 x 6.820 x 1.665	=	5.678 SQ.M
TOTAL AREA			=	4344.414 SQ.M
DEDUCTIONS				
1	=	6.065 x 3.300 x 2	=	40.029 SQ.M FES
2	=	2.300 x 2.300 x 3	=	15.870 SQ.M LIFT SHAFT
3	=	2.350 x 0.600 x 1	=	1.410 SQ.M FHC SHAFT
4	=	1.500 x 0.600 x 2	=	1.800 SQ.M FHC SHAFT
5	=	5.690 x 25.445 x 2	=	289.564 SQ.M CUT OUT
8	=	2.685 x 0.600	=	1.611 SQ.M FHC SHAFT
9	=	2.905 x 2.300	=	6.682 SQ.M LIFT SHAFT
TOTAL AREA			=	356.966 SQ.M
TOTAL COVERED AREA ON SECOND FLOOR			=	4344.414 - 356.966 = 3987.449 SQ.M

SECOIND FLOOR PLAN AREA DIAGRAM

NOTES

- THIS DRAWING IS THE PROPERTY OF M/S STUDIO AMK ARCHITECTS AND SHALL NOT BE COPIED OR USED IN ANYWAY WITHOUT THEIR PRIOR PERMISSION
- ALL DIMENSIONS ARE IN mm UNLESS OTHERWISE MENTIONED



यह मानचित्र
कृपया ध्यान से
लेखनीय रूप से
संशोधन
कराया जाये।
कृपया ध्यान से
लेखनीय रूप से
संशोधन

स्वास्थ्य सम्बन्धी किसी भी विवाद की दिशा में मानचित्र की स्वीकृति स्वतः, निरस्त समझी जायेगी।

ग्राहक की दृष्टि से राज्य वन विधि अधिनियम के अन्तर्गत कम से कम प्रोटेक्टिंग फेड लगाना अनिवार्य है।

REV NO.	REV DATE	DESCRIPTION
R3	05-07-2014	COMMENTS INCORPORATED
R2	23-06-2014	COMMENTS INCORPORATED
R1	11-06-2014	COMMENTS INCORPORATED

REVISIONS

SUBMISSION DRAWING

OWNER:



M/s Uppal Chadha Hi-Tech Developers Pvt. Ltd.

PROJECT NAME:

COMMERCIAL POCKET - 7
SECTOR - 3, WAVE CITY, GHAZIABAD

ARCHITECTS

KULPREET SINGH KHOKHAR
CA/2003/31265

STUDIO AMK ARCHITECTS
UG 30, SOMDUTT CHAMBER - II, 9,
BHIKAJI CAMA PLACE, NEW DELHI 110066
e-mail : studioamk.architects@gmail.com mo : +91-98181 23354

DRAWING TITLE:
SECOND FLOOR PLAN
& AREA STATEMENT

DRAWING NUMBER: AMK/WAVE/C7/S-07	SHEET: A1
APPROVED BY KULPREET SINGH	SCALE: 1 : 250
CHECKED BY AMRIT	NORTH: E S N W
DRAWN BY GANESH	
DATE 30-05-2014	R3