



पेशावर का नोट न लाना है
अधिकतम के अनुसार का त कर
200 फीट लगाना अनिवार्य है

महानगर के अनुसार नगरिक
कोषक की निर्माण कार्य किया करेगा

महानगर के अनुसार नगरिक
कोषक की निर्माण कार्य किया करेगा

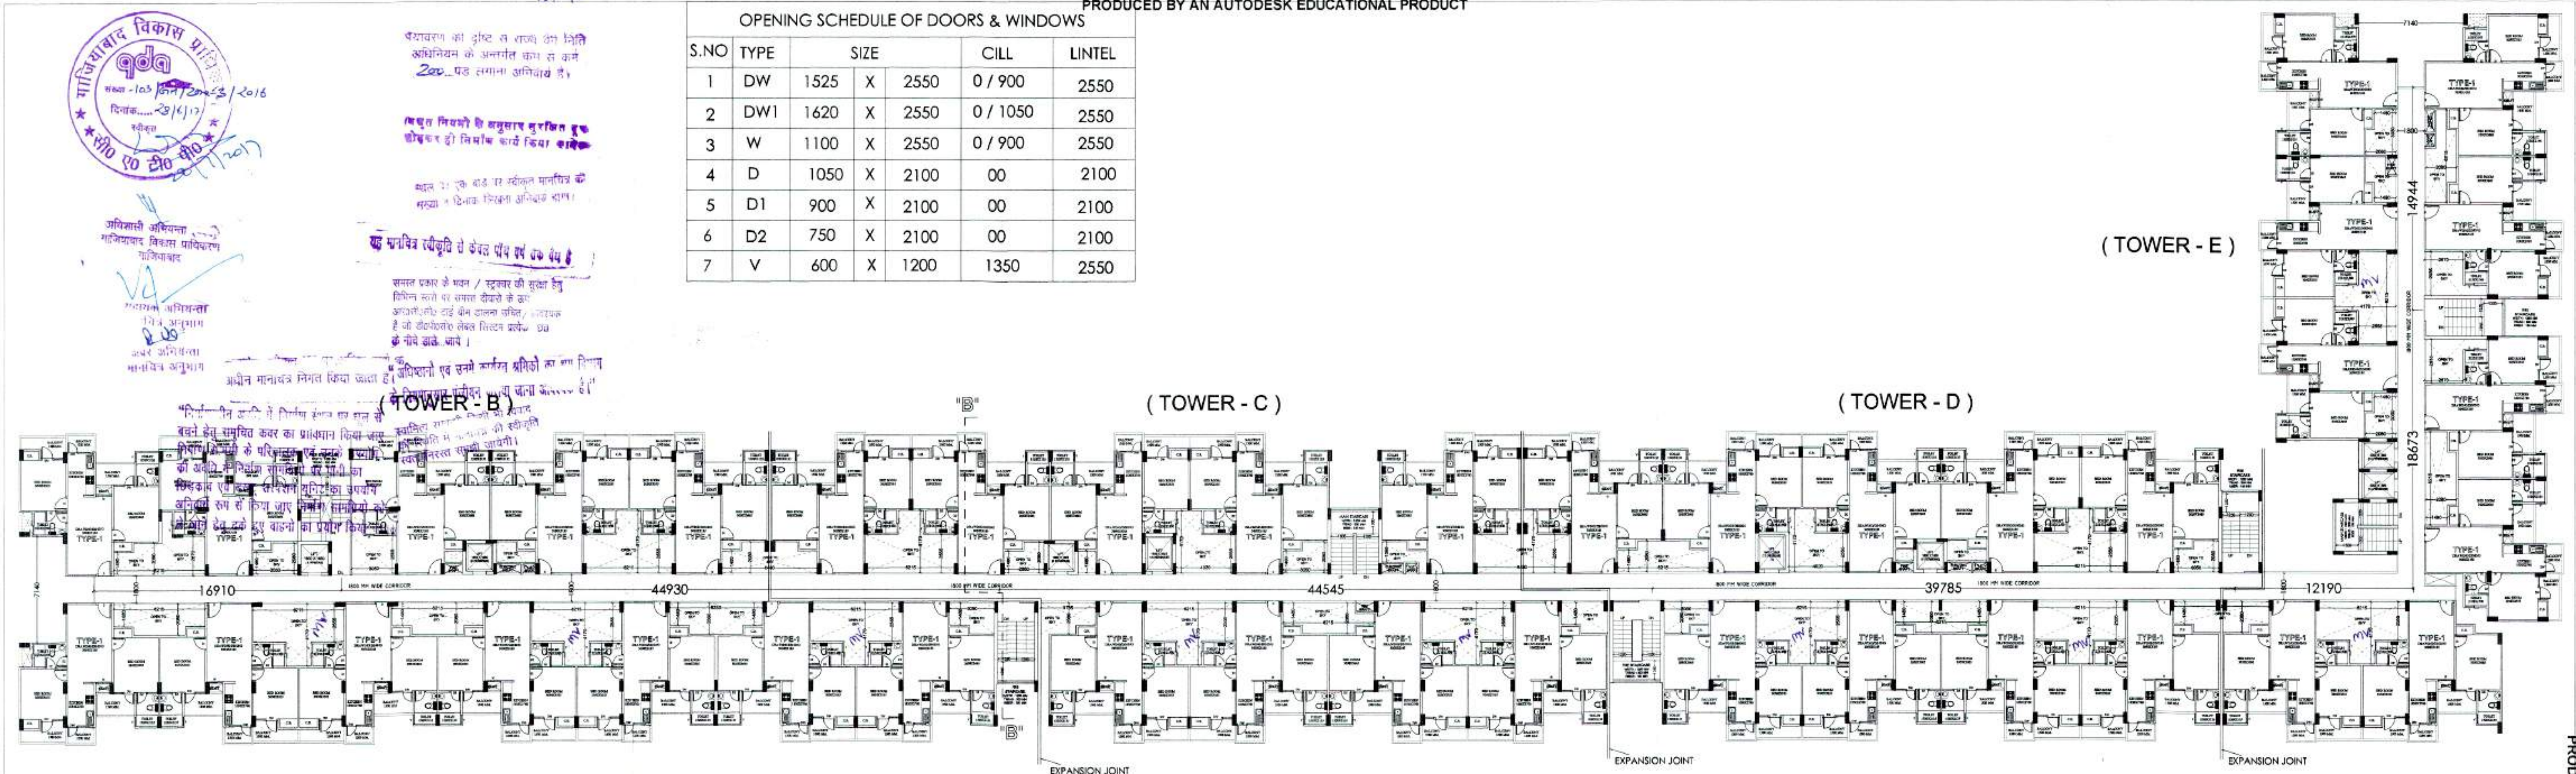

1st to 10th FLOOR PLAN

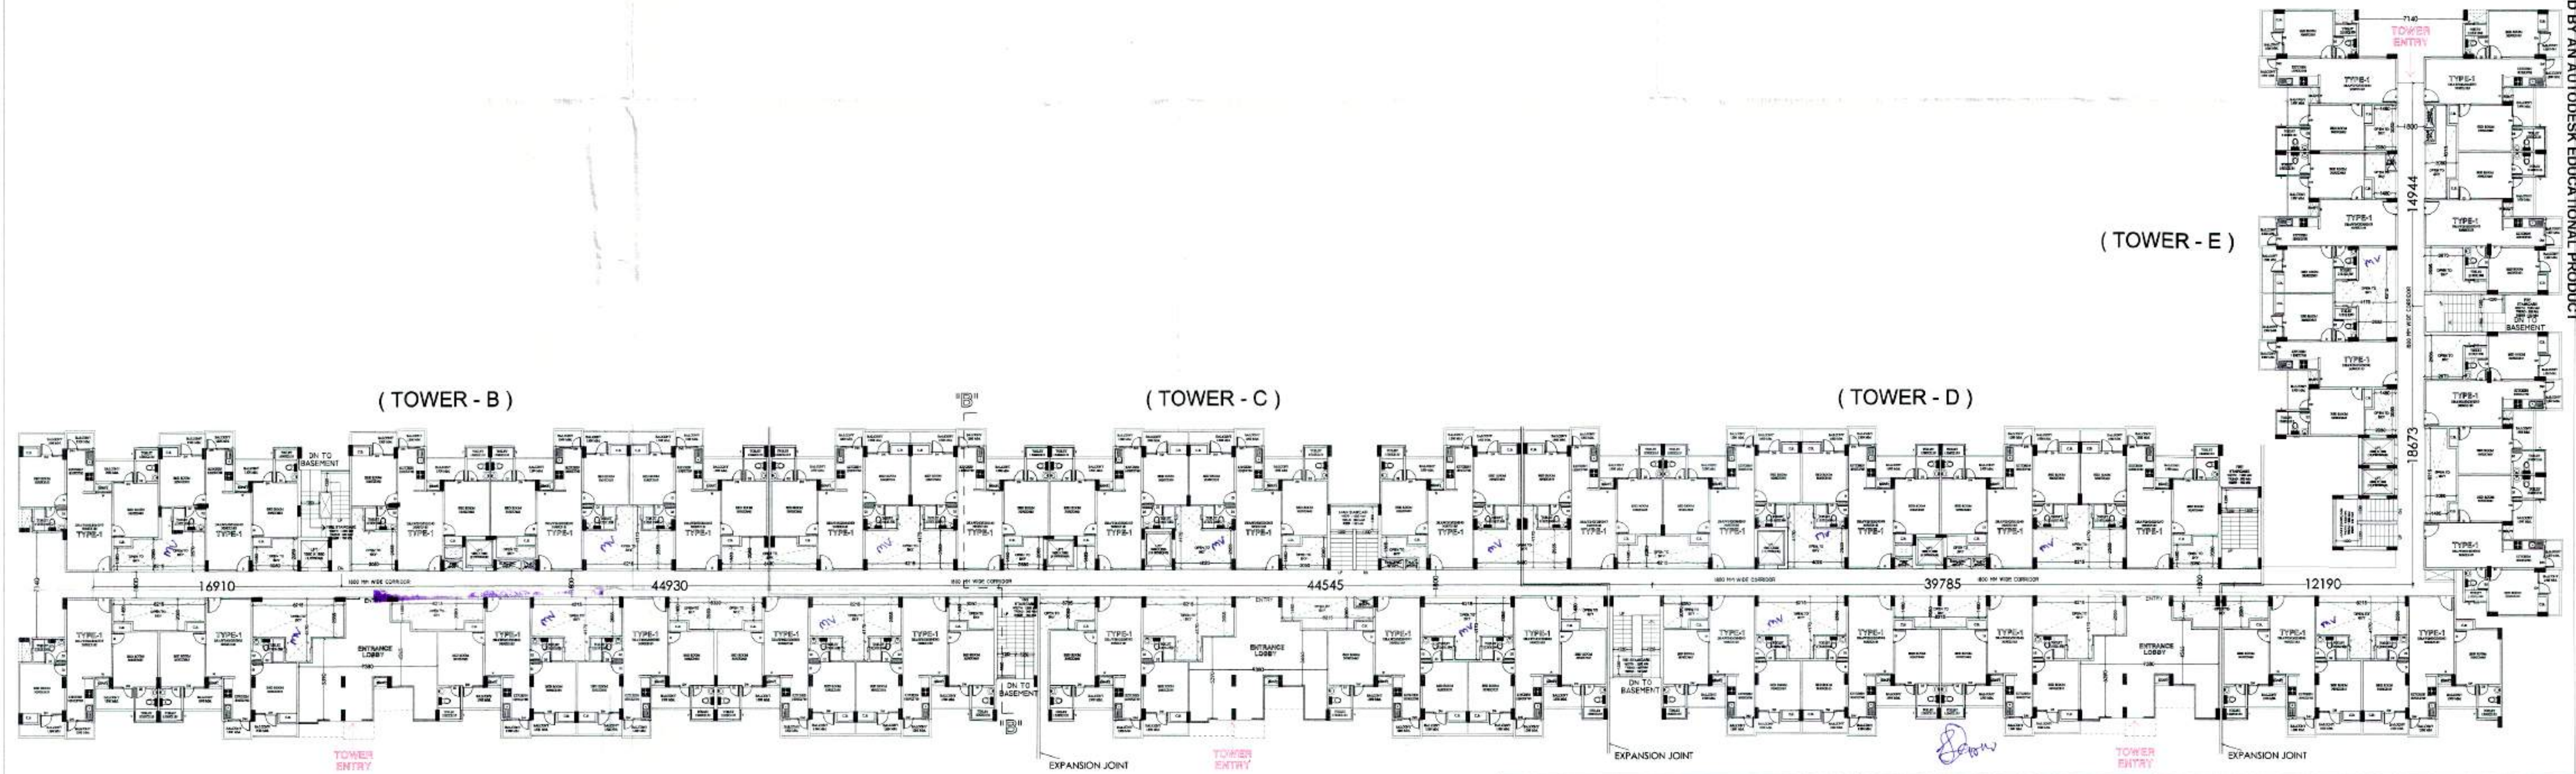

GROUND FLOOR PLAN

(BLOCK - 1)

PROJECT: REV. SUBMISSION DRAWING FOR THE PROPOSED AFFORDABLE HOUSING PROJECT "SPLS AWASIYA YOJNA" UNDER SAMAJWADI AWASIYA YOJNA AT KHASRA NO. - 1542, 1543 1571, 1565, 1569, 1541 AT VILLAGE KUSHALIYA, PARGANA DASNA, TEHSIL AND DISTRICT GHAZIABAD AT JAL NIGAM ROAD, GHAZIABAD (U.P.) OWNER :- M/s. SHREYA DWELLERS PVT. LTD (CONSORTIUM)	DRAWING TITLE: (BLOCK - 1) TOWER - B, C, D, E GROUND to 10th FLOOR PLAN GULAM SARWAR M.Tech (Structure) For Keen Associates Pvt. Ltd. H-53, 1st Floor, Opp. Vistara Bank Commercial Area, Sector-63, Noida-201304, U.P. ARCHITECT'S SIGN.	ANUJ AGARWAL ARCHITECTS OFFICE:- A-244 KAUSHAMBI GHAZIABAD (U.P.) Ph:-0120 - 6454182, 4165716, TEL. FAX - 2773592 e-mail : arch.anujagarwal@gmail.com SCALE DEALT BY DESIGN BY CHECKED BY DATE DRG. No. SD-10
--	--	--