

प्रारूप-घ (संलग्नक-3)

औपबन्धिक (प्रोविजनल) अनापत्ति प्रमाणपत्र

यूआईडी संख्या: **UPFS/2021/38851/GBN/GAUTAM BUDDH NAGAR/11453/DD**

दिनांक: **15-10-2021**

प्रमाणित किया जाता है कि मैसर्स **ADVANCE COMPUSOFT PRIVATE LIMITED** (भवन/प्रतिष्ठान का नाम) पता **PLOT NO-19, TECHZONE-04, GREATER NOIDA** तहसील - **DADRI** प्लॉट एरिया **100095.25 sq.mt** (वर्गमीटर), कुल कवर्ड एरिया **405792.94** (वर्गमीटर), ब्लॉकों की संख्या **15** जिसमें

ब्लॉक/टावर	प्रत्येक ब्लॉक में तलों की संख्या	बेसमेन्ट की संख्या	ऊँचाई
COMMERCIAL BLOCK A	2	2	12.00 mt.
COMMERCIAL BLOCK B	3	2	16.50 mt.
COMMERCIAL BLOCK C	3	2	16.50 mt.
COMMERCIAL BLOCK D	2	2	12 mt.
COMMERCIAL BLOCK E	3	2	16.50 mt.
COMMERCIAL BLOCK F	3	2	16.50 mt.
COMMERCIAL BLOCK G	3	2	16.50 mt.
COMMERCIAL BLOCK H	3	2	16.50 mt.
COMMERCIAL BLOCK I	3	2	16.50 mt.
COMMERCIAL BLOCK J	2	2	12.00 mt.
IT BLOCK 1	16	2	73.05 mt.
IT BLOCK 2	24	2	107.85 mt.
IT BLOCK 3	16	2	73.05 mt.
IT BLOCK 4 ICONIC	27	2	120.90 mt.
HOUSING BLOCK 1	13	2	53.00 mt.

है। भवन का अधिभोग मैसर्स **ADVANCE COMPUSOFT PRIVATE LIMITED** द्वारा किया जायेगा। इनके द्वारा भवन में अग्नि निवारण एवं अग्नि सुरक्षा व्यवस्थाओं का प्राविधान एन0बी0सी0 एवं तत्संबंधी भारतीय मानक ब्यूरो के आई0एस0 के अनुसार किया गया है। इस भवन को औपबन्धिक अनापत्ति प्रमाणपत्र, एन0बी0सी0 की अधिभोग श्रेणी **Business** के अन्तर्गत इस शर्त के साथ निर्गत किया जा रहा है कि प्रस्तावित भवन में अधिभोग श्रेणी के अनुसार सभी अग्निशमन व्यवस्थाओं के मानकों का अनुपालन पूर्ण रूप से किया जायेगा तथा भवन के निर्माण के पश्चात भवन के अधिभोग से पूर्व अग्नि सुरक्षा प्रमाण पत्र प्राप्त किया जायेगा। ऐसा न करने पर निर्गत प्रोविजनल अनापत्ति प्रमाणपत्र स्वतः ही निरस्त मान लिया जायेगा, जिसके लिए मैसर्स **ADVANCE COMPUSOFT PRIVATE LIMITED** अधिभोगी पूर्ण रूप से जिम्मेदार होगा/होंगे।

"यह प्रमाण-पत्र आपके द्वारा प्रस्तुत अभिलेखों, सूचनाओं के आधार पर निर्गत किया जा रहा है। इनके असत्य पाए जाने पर निर्गत प्रमाण-पत्र मान्य नहीं होगा। यह प्रमाण-पत्र भूमि / भवन के स्वामित्व / अधिभोग को प्रमाणित नहीं करता है।"

हस्ताक्षर (निर्गमन अधिकारी)

(उप निदेशक)







Digitally Signed By
(AMAN SHARMA)

निर्गत किये जाने का दिनांक : **11-11-2021**

स्थान : **MEERUT**

[6F3173ACF1282848601D36130C6B4188B05EE040]

11-11-2021

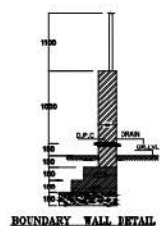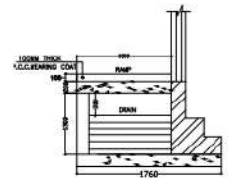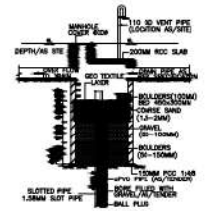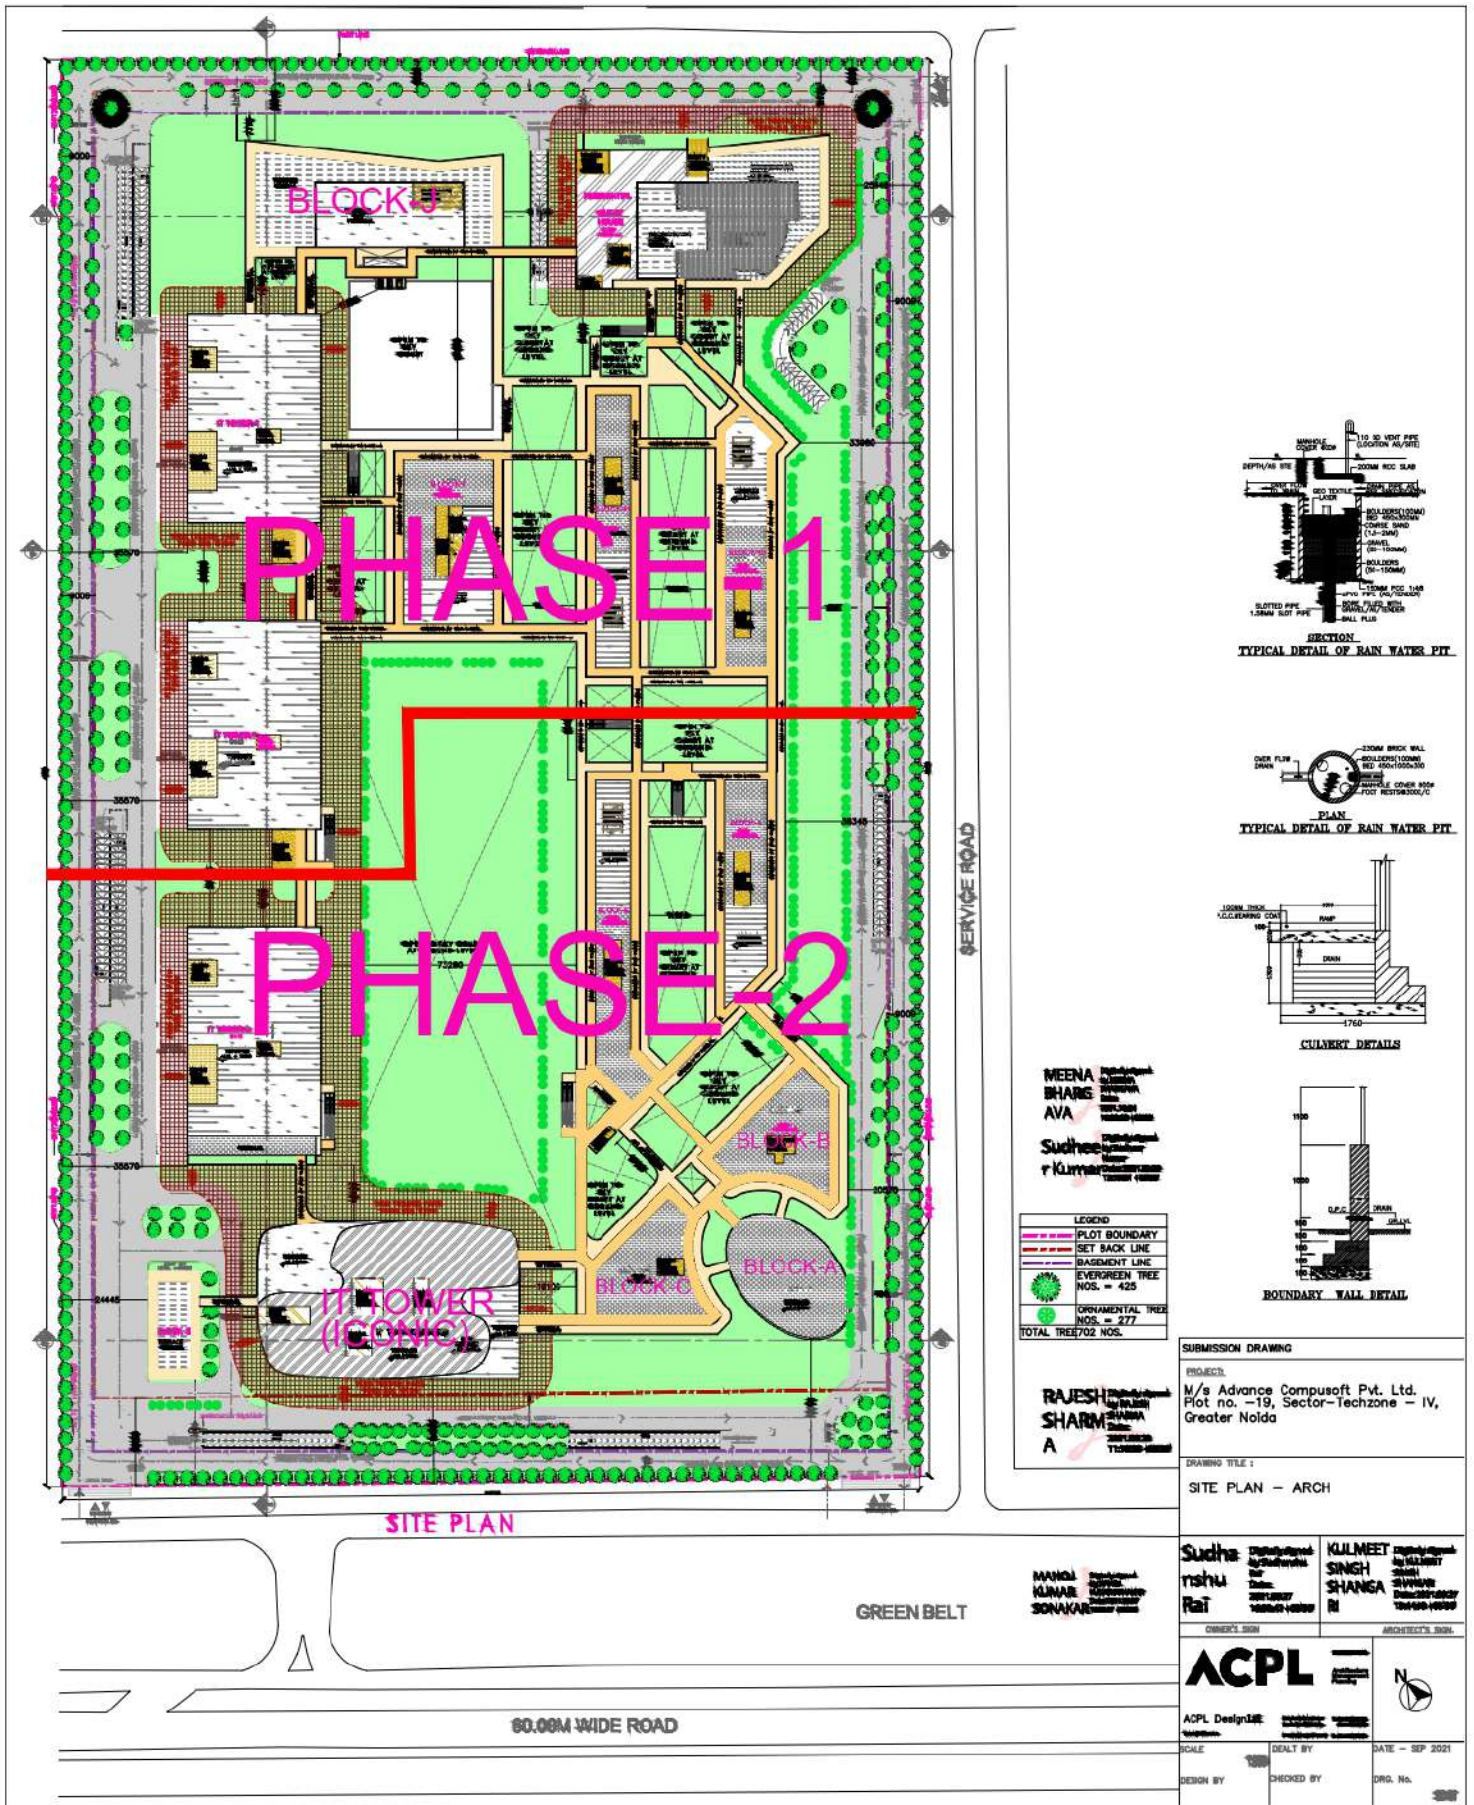

MEENA BHARGAVA	Architect
AVA	Architect
Sudha r Kumar	Architect
RAJESH SHARM A	Architect
MANOJ KUMAR SONAKAR	Architect

LEGEND	
Plot Boundary	
Set Back Line	
Basement Line	
Evergreen Tree NOS. = 425	
Ornamental Tree NOS. = 277	
TOTAL TREE 702 NOS.	

SUBMISSION DRAWING

PROJECT

M/s Advance Compusoft Pvt. Ltd.

Plot no. -19, Sector-Ichzone - IV,

Greater Noida

DRAWING TITLE

SITE PLAN - ARCH

Sudha r Kumar	KULMEET SINGH SHANGA RI
Architect	Architect

OWNER'S SIGN

ARCHITECT'S SIGN

ACPL

ACPL Design

SCALE

DATE - SEP 2021

DRG. No.