




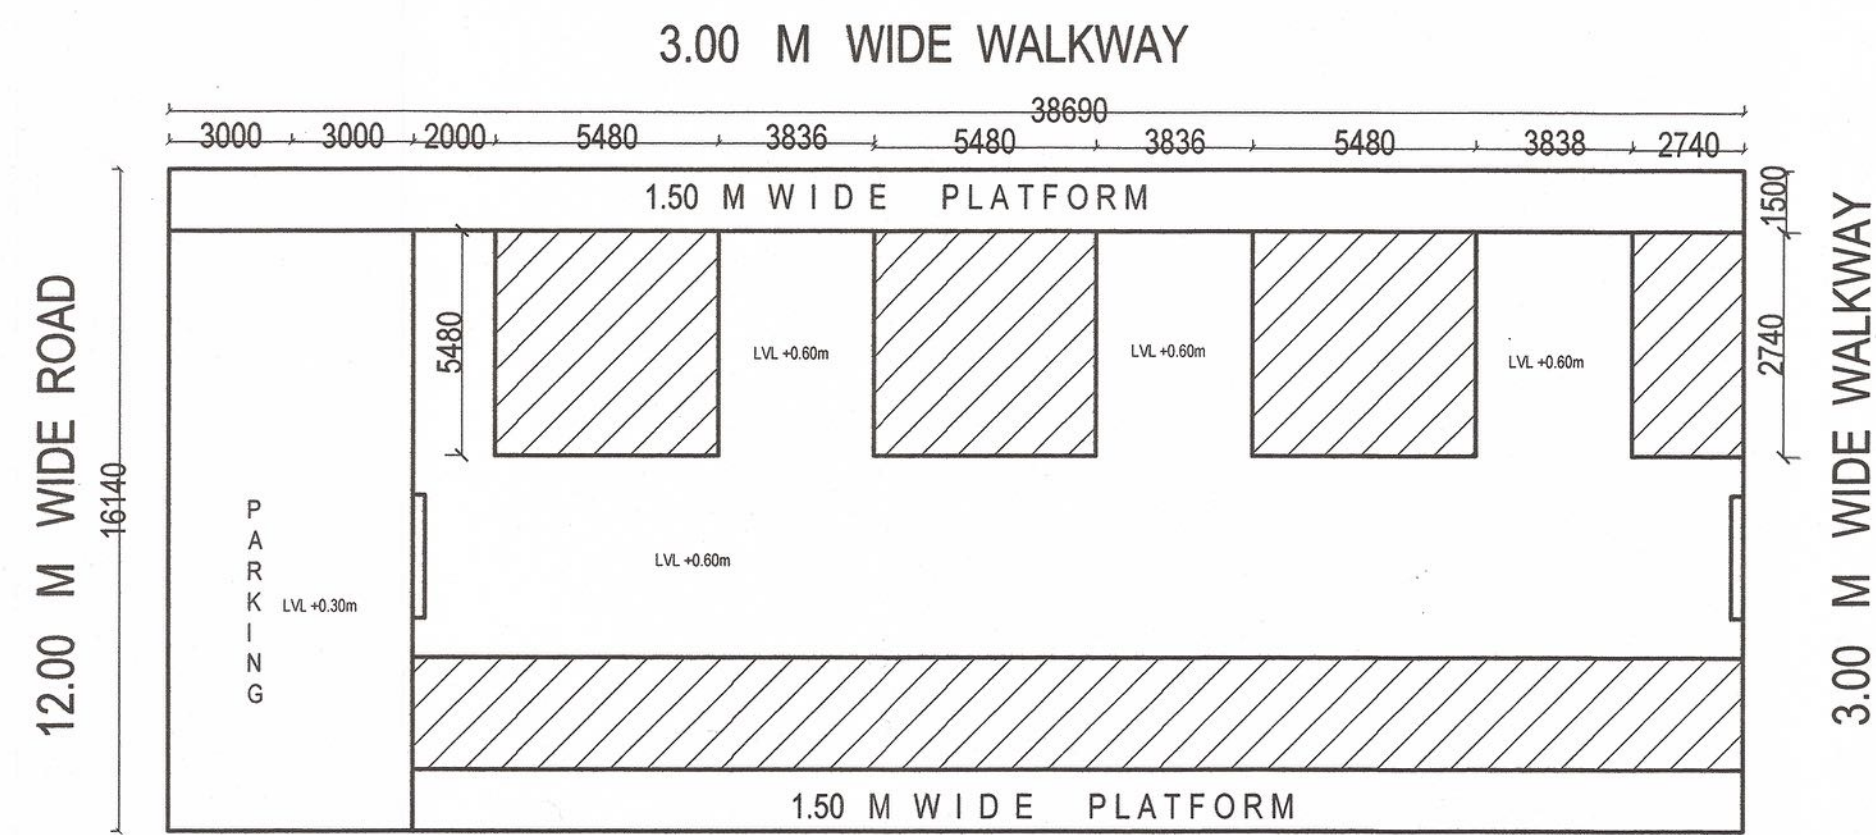


PLOT FOR SCHOOL SITE PLAN 1:200

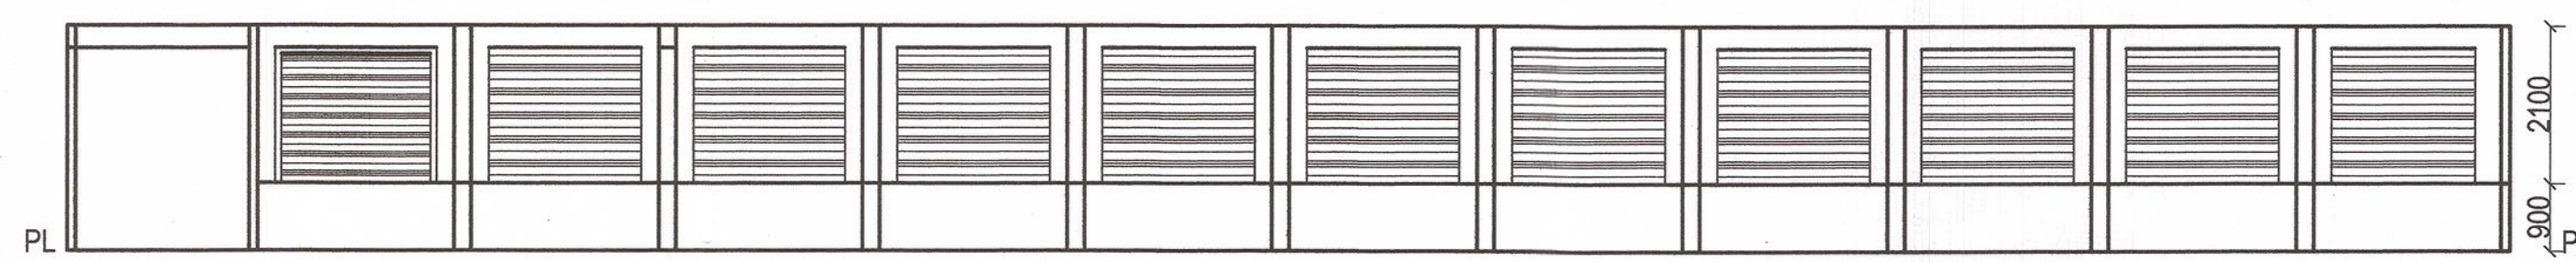

SECTION AT XX

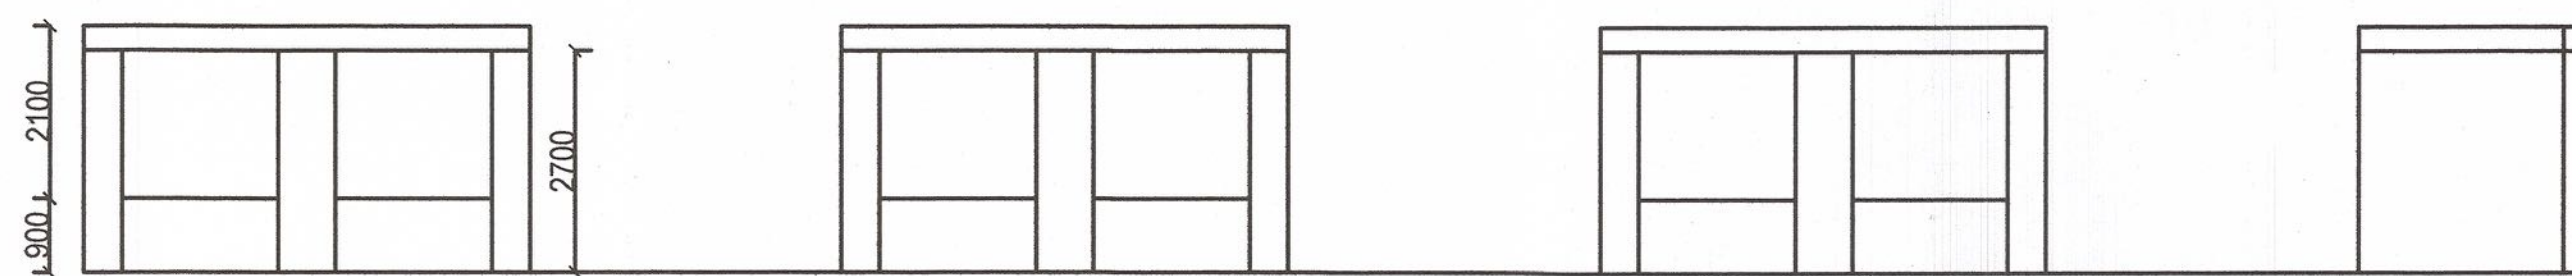

ELEVATION-A

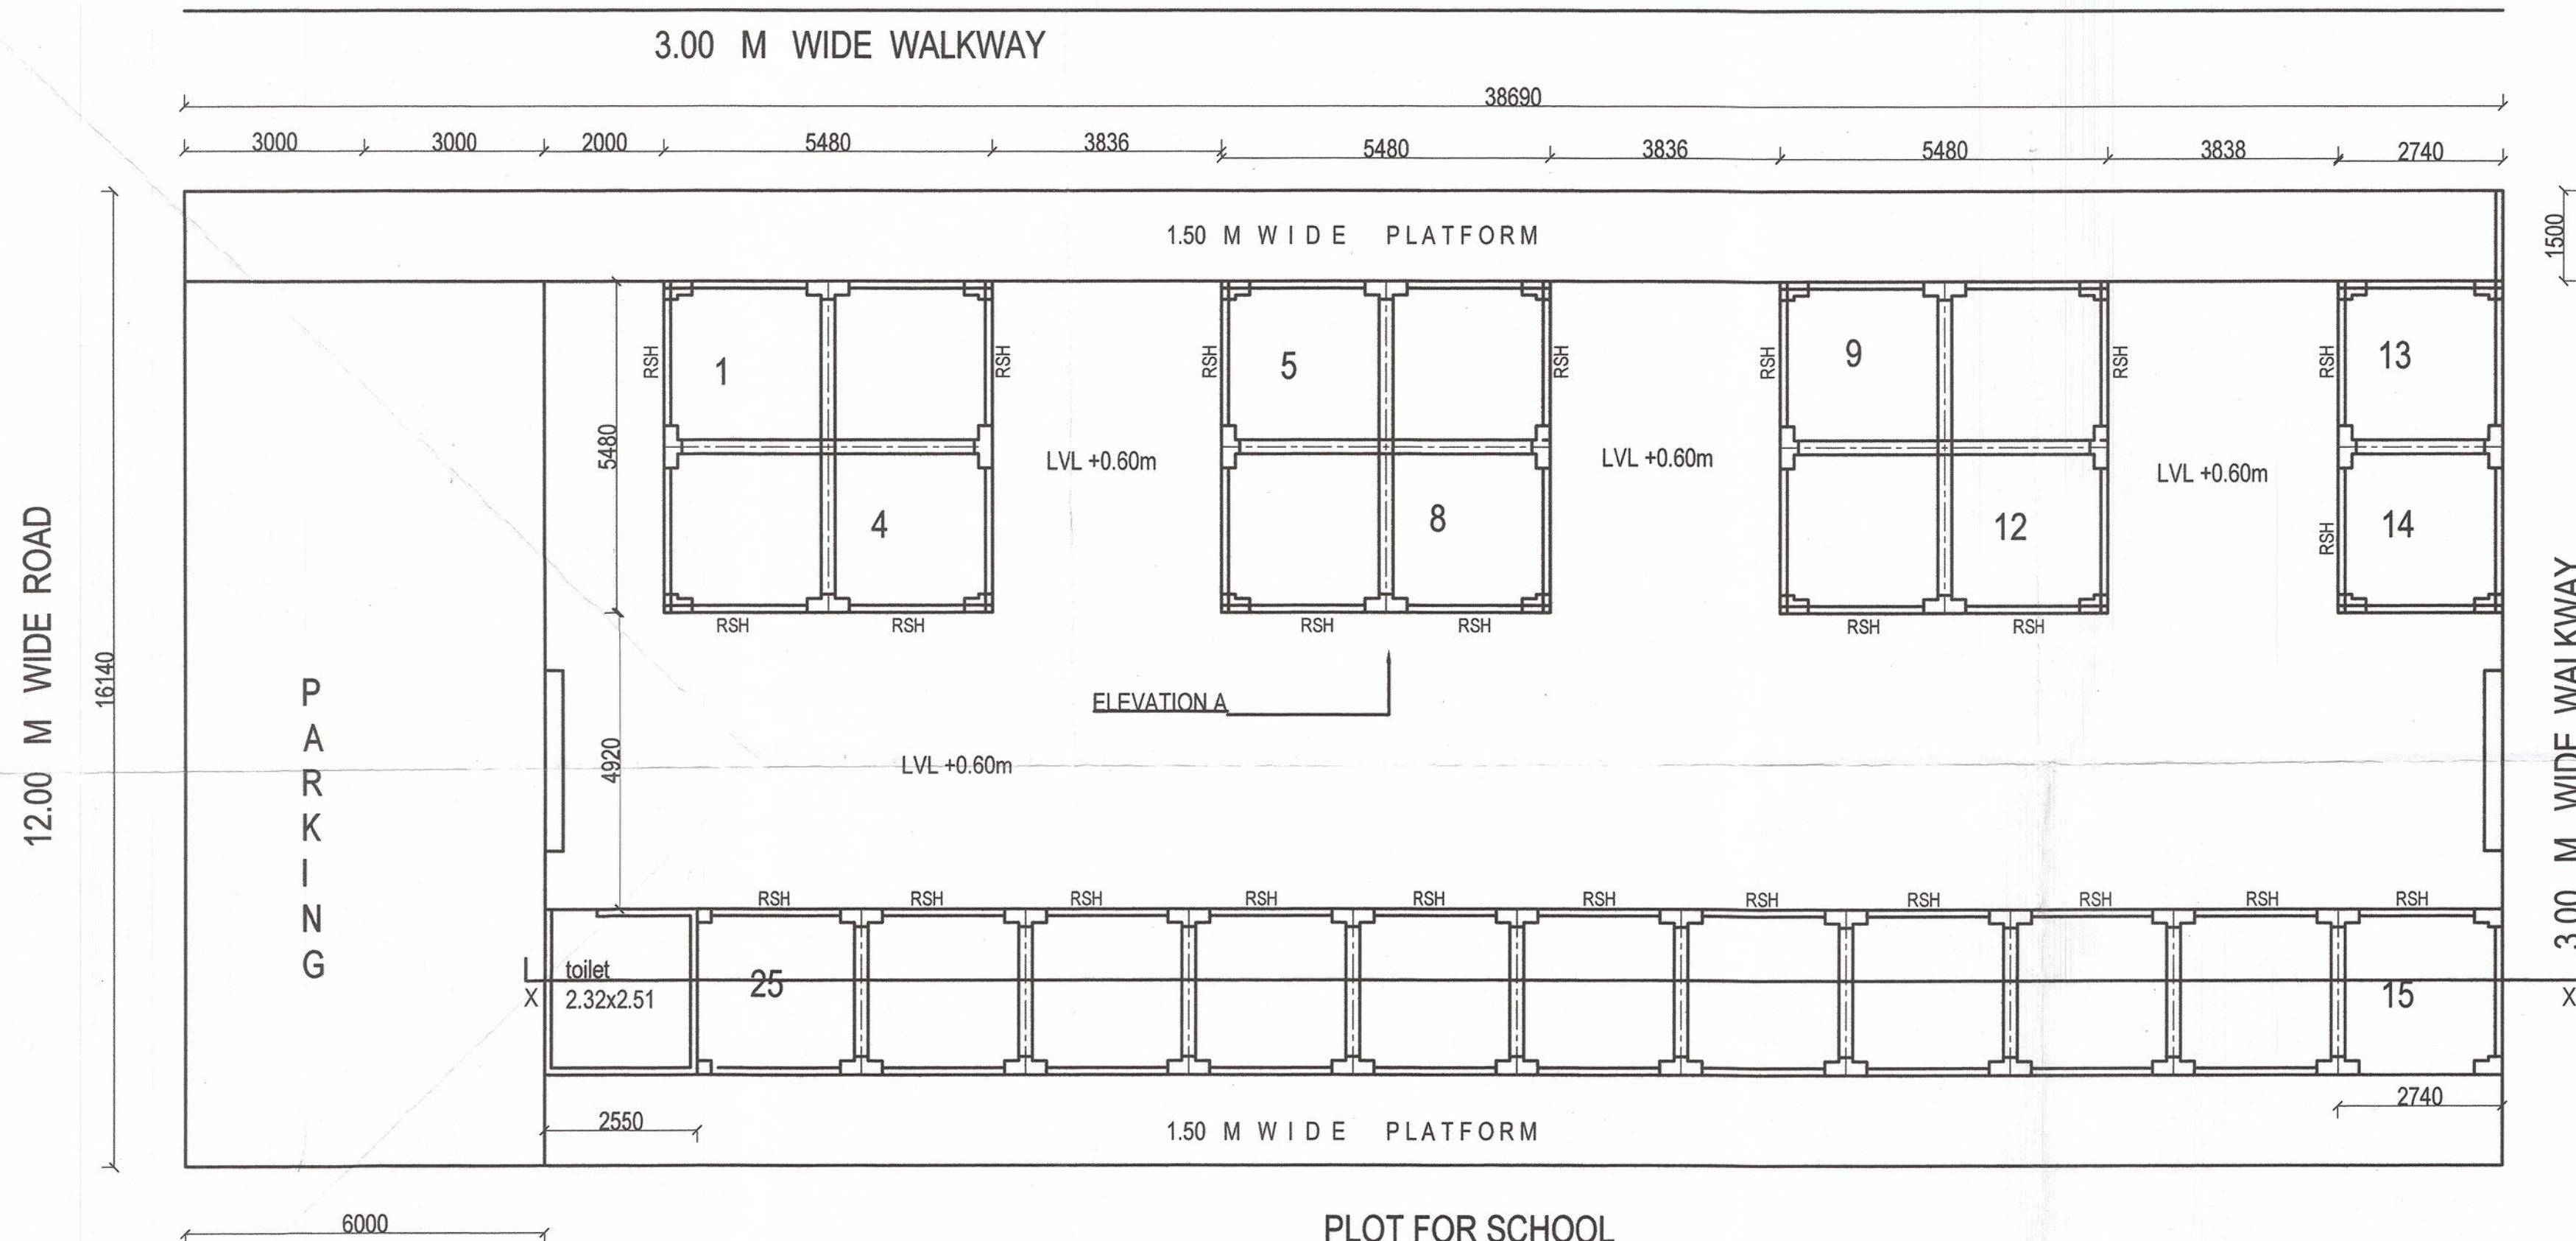


GROUND FLOOR PLAN PLOT FOR SCHOOL

to Ghaziabad
to Dadri

To Dadri- Ghaziabad Road

EXISTING ROAD

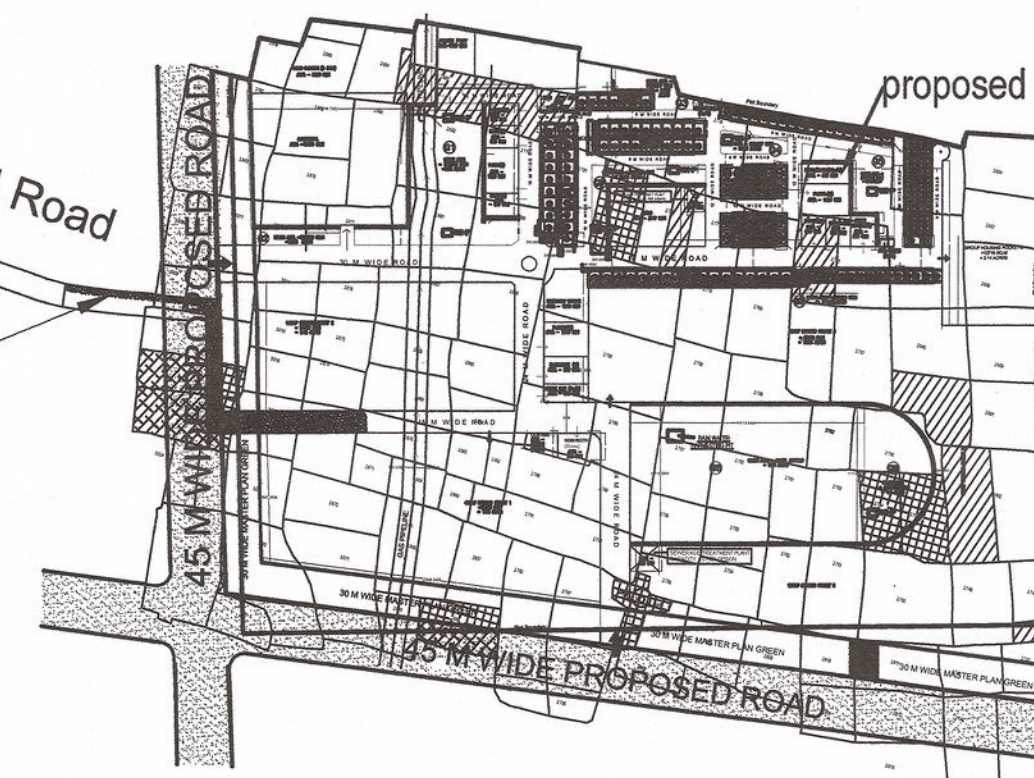

LAYOUT PLAN SHOWING THE PROPOSED SITE



सहकारी निदेशक
गांधीबाद विकास प्राधिकरण
गांधीबाद

सहायक अभियन्ता
मानचित्र अनुभाग
अवर अभियन्ता
मानचित्र अनुभाग

स्थल पर एक बोर्ड पर स्वीकृत मानचित्र की
सहायता से दिनांक चिह्नित अनिवार्य होगा।

विद्युत नियमों के अनुसार सुरक्षित रूप से
लौहकर्म हो निर्माण कार्य किया जाएगा

समतल प्रकार के भवन / स्ट्रक्चर का सुझाव हेतु
विभिन्न स्तरों पर समतल दीवारों के ऊपर
आवृत्तिशील टाई बीग बालकनी छत / आवरण
है। जो दीवारों/छतों पर सिस्टम व प्रत्येक छत
के नीचे खोले जायें।

अवधारणा को दृष्टिगत राज्य वन विभाग
अभियन्ता के अन्तर्गत कम से कम
जे.ए. 100 पेड़ लगाने अनिवार्य है।

स्वास्थ्य सम्बन्धी किसी भी विवाद
की स्थिति में मानचित्र की स्वीकृति
स्वतः, निरस्त समझी जायेगी।

यह मानचित्र स्वीकृति से केवल पाँच वर्ष तक वैध है।

मानचित्र स्वीकृत पत्र पर अंकित शर्तों के
अधीन मानचित्र निर्मित किया जाता है।

"निर्माणाधीन अवधि में निर्माण स्थल पर धूल से
बचने हेतु समुचित कवर का प्रावधान किया जाए
निर्माण सामग्री के परिवहन एवं उनके उपयोग
की अवधि में निर्माण सामग्रियों पर पानी का
छिड़काव एवं उससे राजमार्ग सड़क का उपयोग
अनिवार्य रूप से किया जाए निर्माण सामग्रियों को
से जाने हेतु बड़े हुए वाहनों का प्रयोग किया जाए।"

"अधिकांश एवं अपने कार्यरत श्रमिकों का श्रम विभाग
के नियमानुसार पंजीयन कराया जाना आवश्यक है।"

PROPOSED PLAN FOR KIOSKS IN INTEGRATED TOWNSHIP AT "SAAMAG CONSTRUCTION Ltd." SHAHPUR BAMHETA, GHAZIABAD.

OWNER: SAAMAG CONSTRUCTION LIMITED

AREA CHART

TOTAL AREA OF PLOT =625.00 SQM

COVERED AREA OF ONE KIOSK=
2.74 X 2.74 =7.50 SQM

TOTAL No. OF KIOSKS =25

TOTAL COVERED AREA OF KIOSKS =187.50 sqm

covered area of public utility=2.32 x 2.51=5.82 sqm

total covered area =193.32 sqm

SAI DESIGNS

B-2, G.D.A. FLATS, LOHIA NAGAR, GHAZIABAD.
9811386799, deepak_swaami@yahoo.co.in

DATE 03-06-2016 DRG. No. 01 of 01 SCALE 1:100 DRN. BY rahul CHECKED BY deepak swami

FOR SAAMAG CONSTRUCTION LTD.
Director

APPLICANT



ARCHITECT