




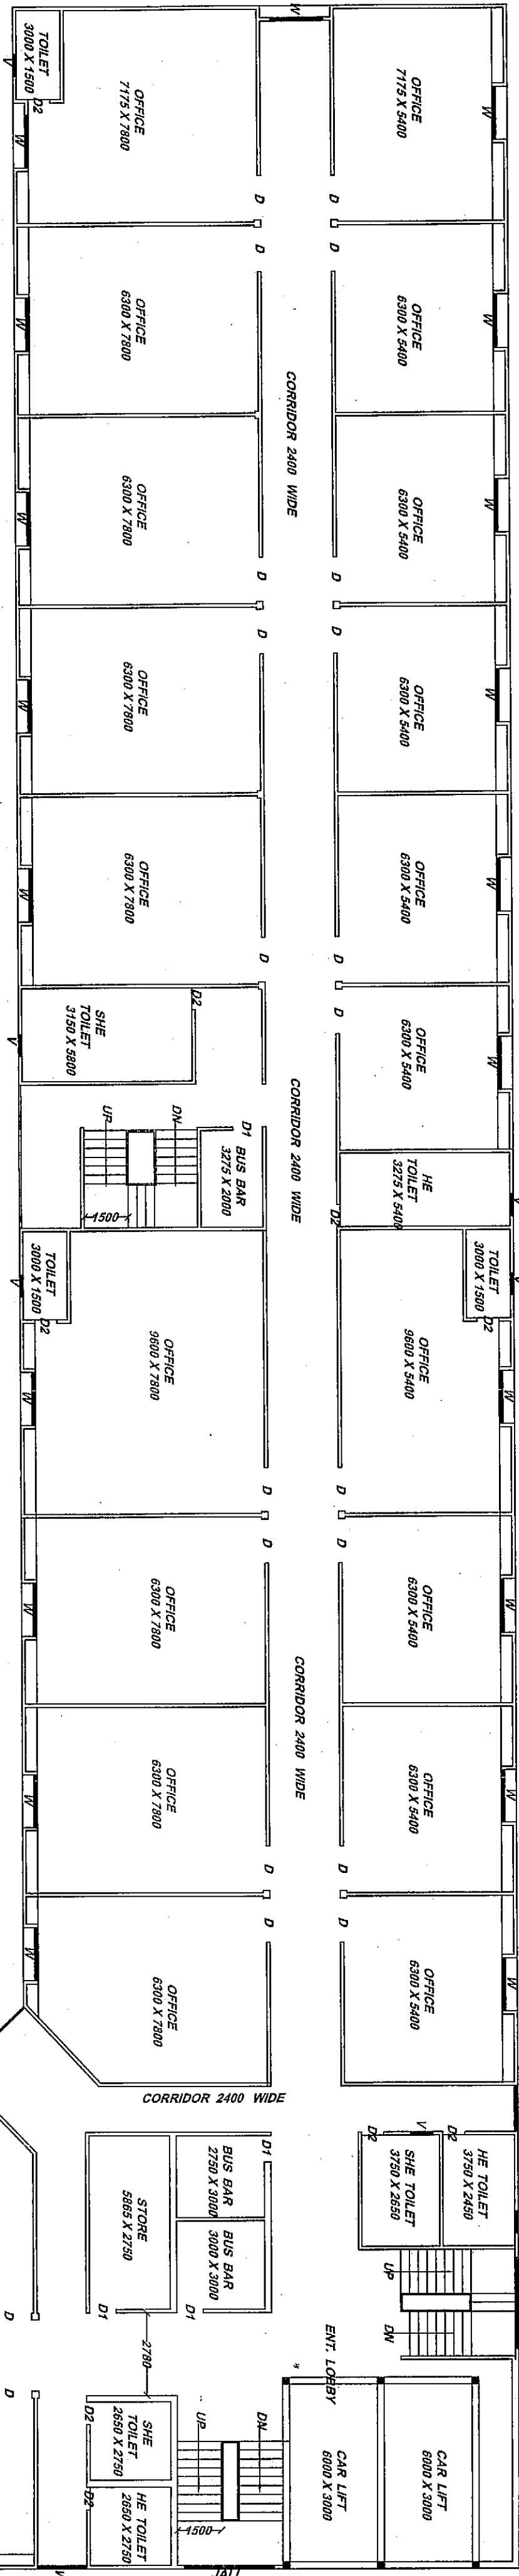

एकल - 20-11-17 वर
अपडेटे दान पत्र अदा होला

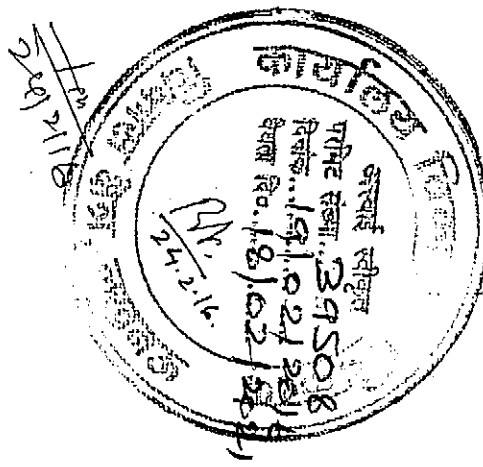

यह मानचित्र भारत सरकार के शहरी मामलों के विभाग द्वारा तैयार किया गया है।
यह मानचित्र अधिनियम 1975 के अंतर्गत तैयार किया गया है।
यह मानचित्र अधिनियम 1975 के अंतर्गत तैयार किया गया है।
यह मानचित्र अधिनियम 1975 के अंतर्गत तैयार किया गया है।

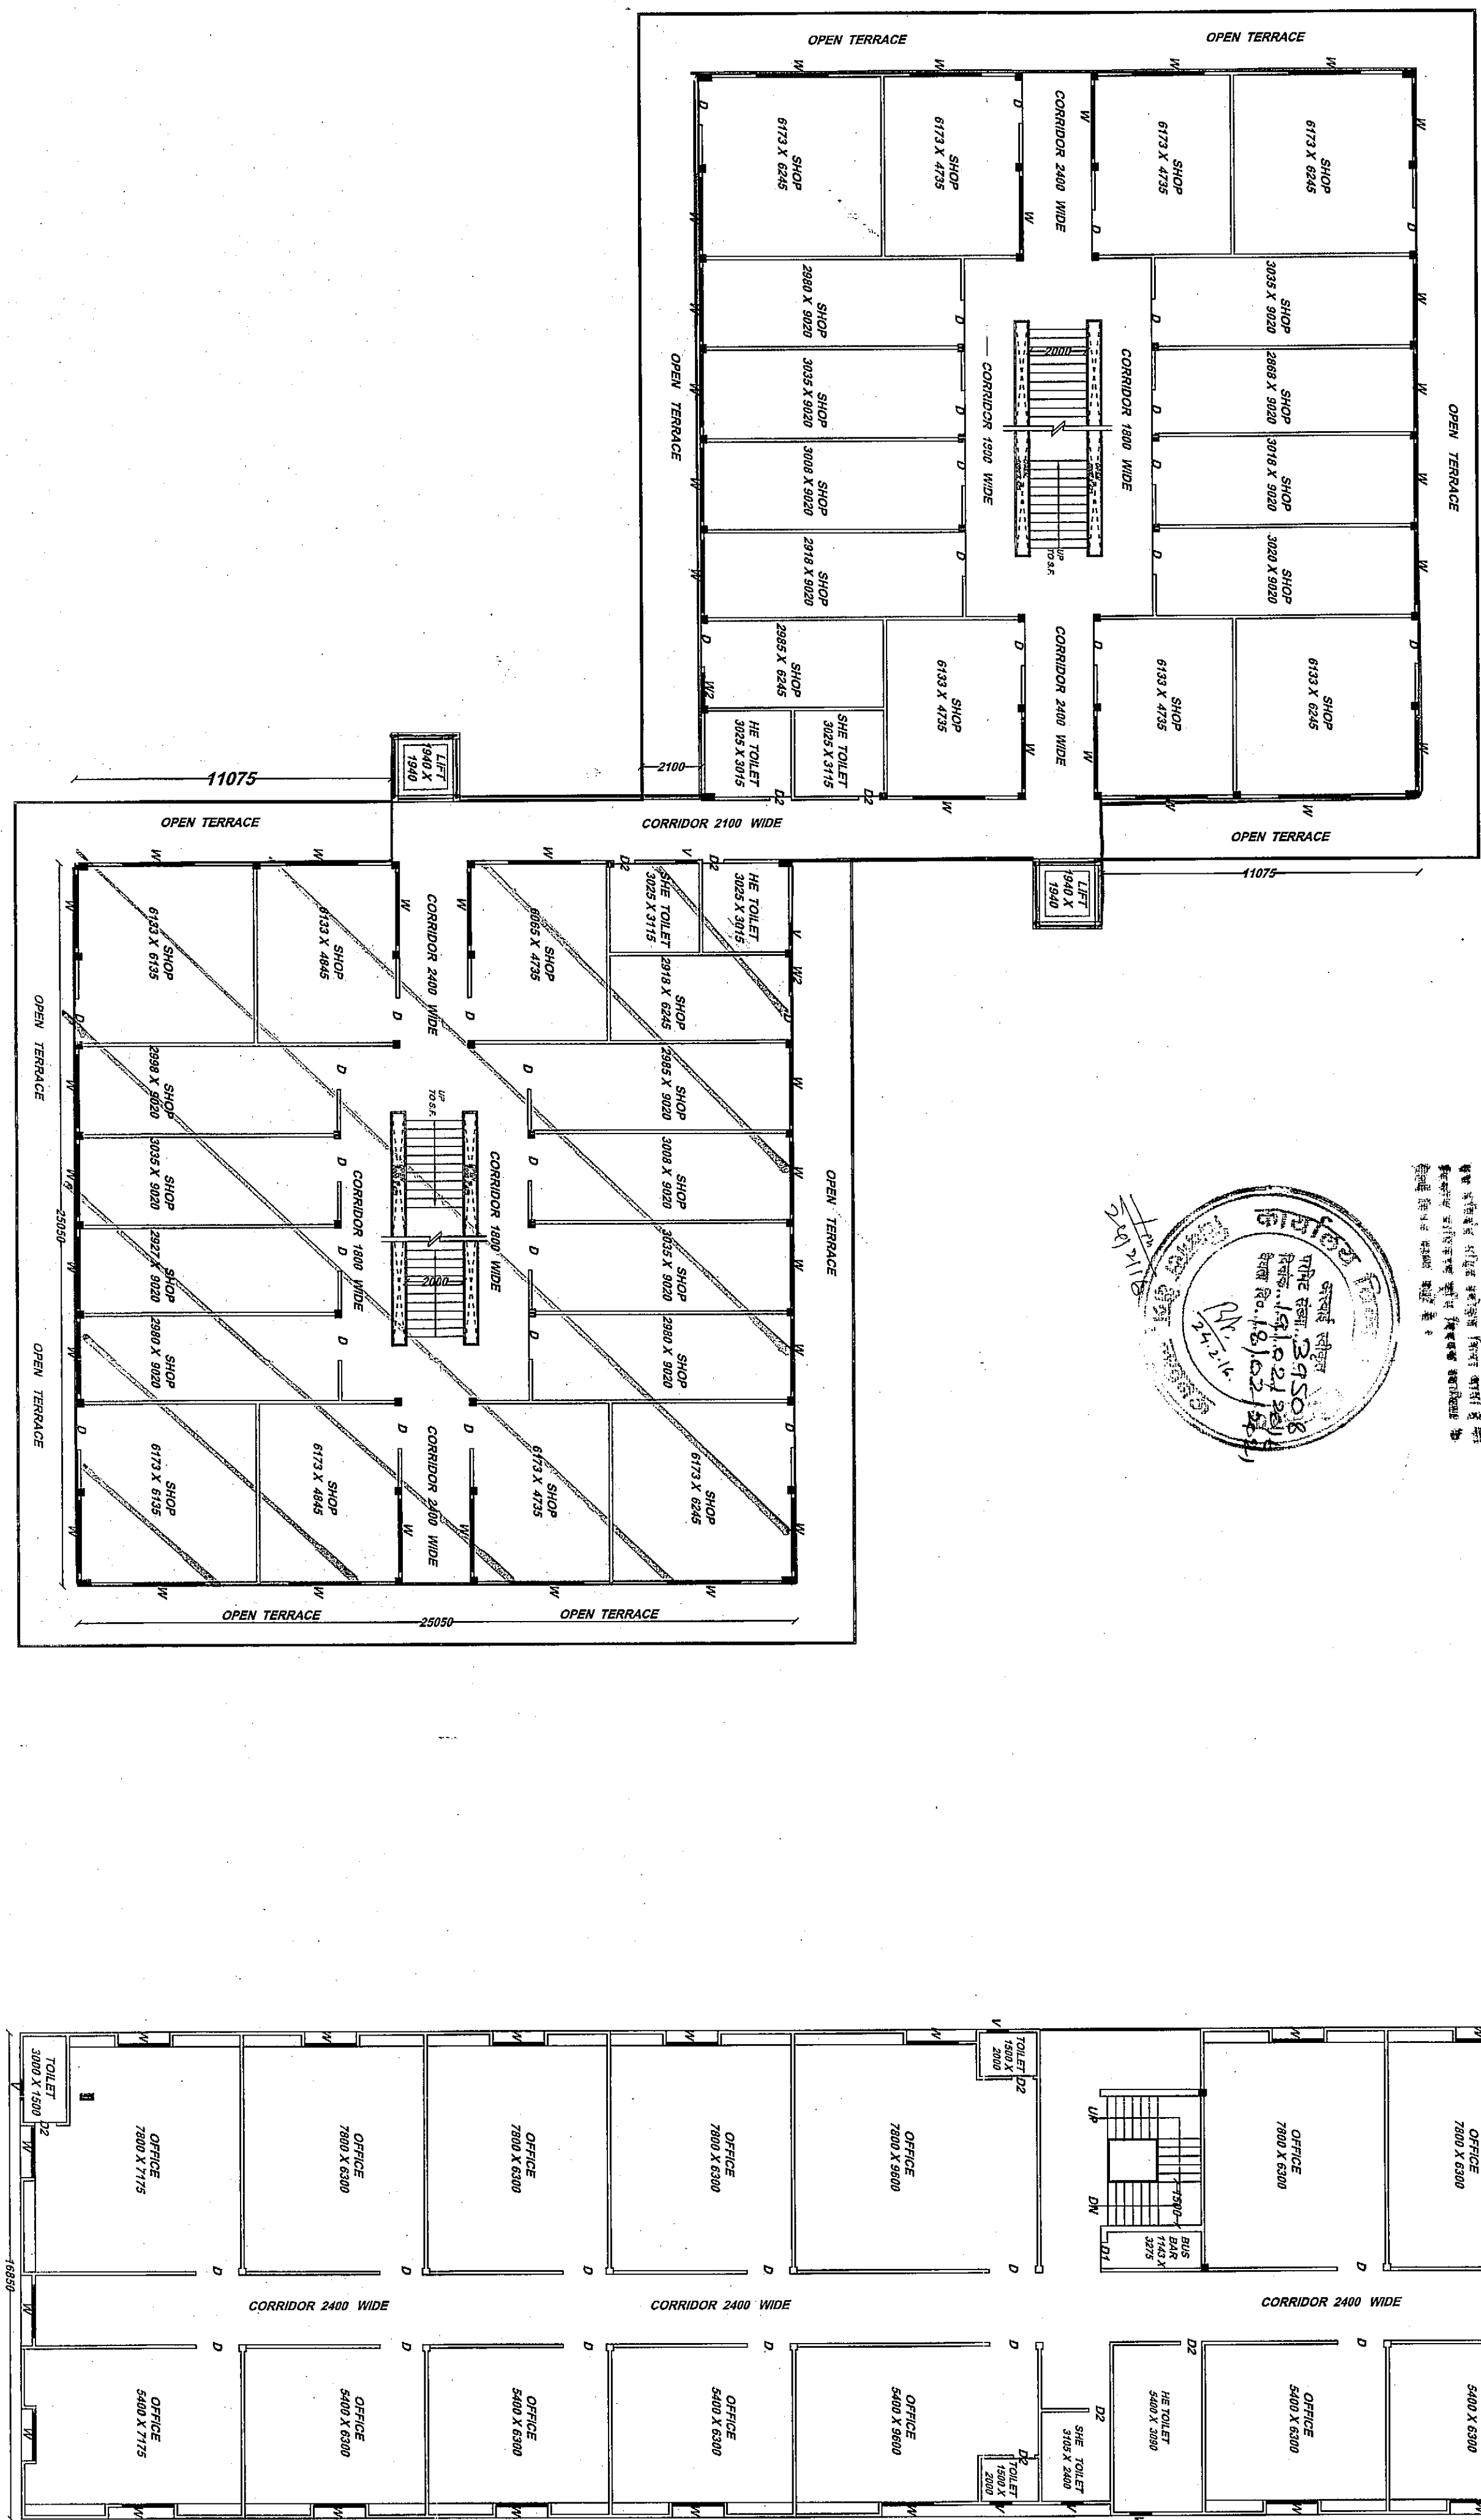

FIRST FLOOR PLAN

SCALE 1:100

EXTG./PROP. COMMERCIAL COMPLEX BUILDING PLAN FOR AAROH
CONSTRUCTION PVT. LTD. ON PLOT NO. CP-5
VIKAS KHAND-1, GOMTI NAGAR,



For Aaroh Construction Pvt. Ltd.
SIGN. OF OWNERS
Direction

A. Pawan Mishra
B. A.C. A.I.A. M.C.A.
SIGN. OF ARCHITECT
19/10/2017

THIS MAP HAS BEEN PREPARED
UNDER LOCKDOWN MASTER PLAN 2021.