



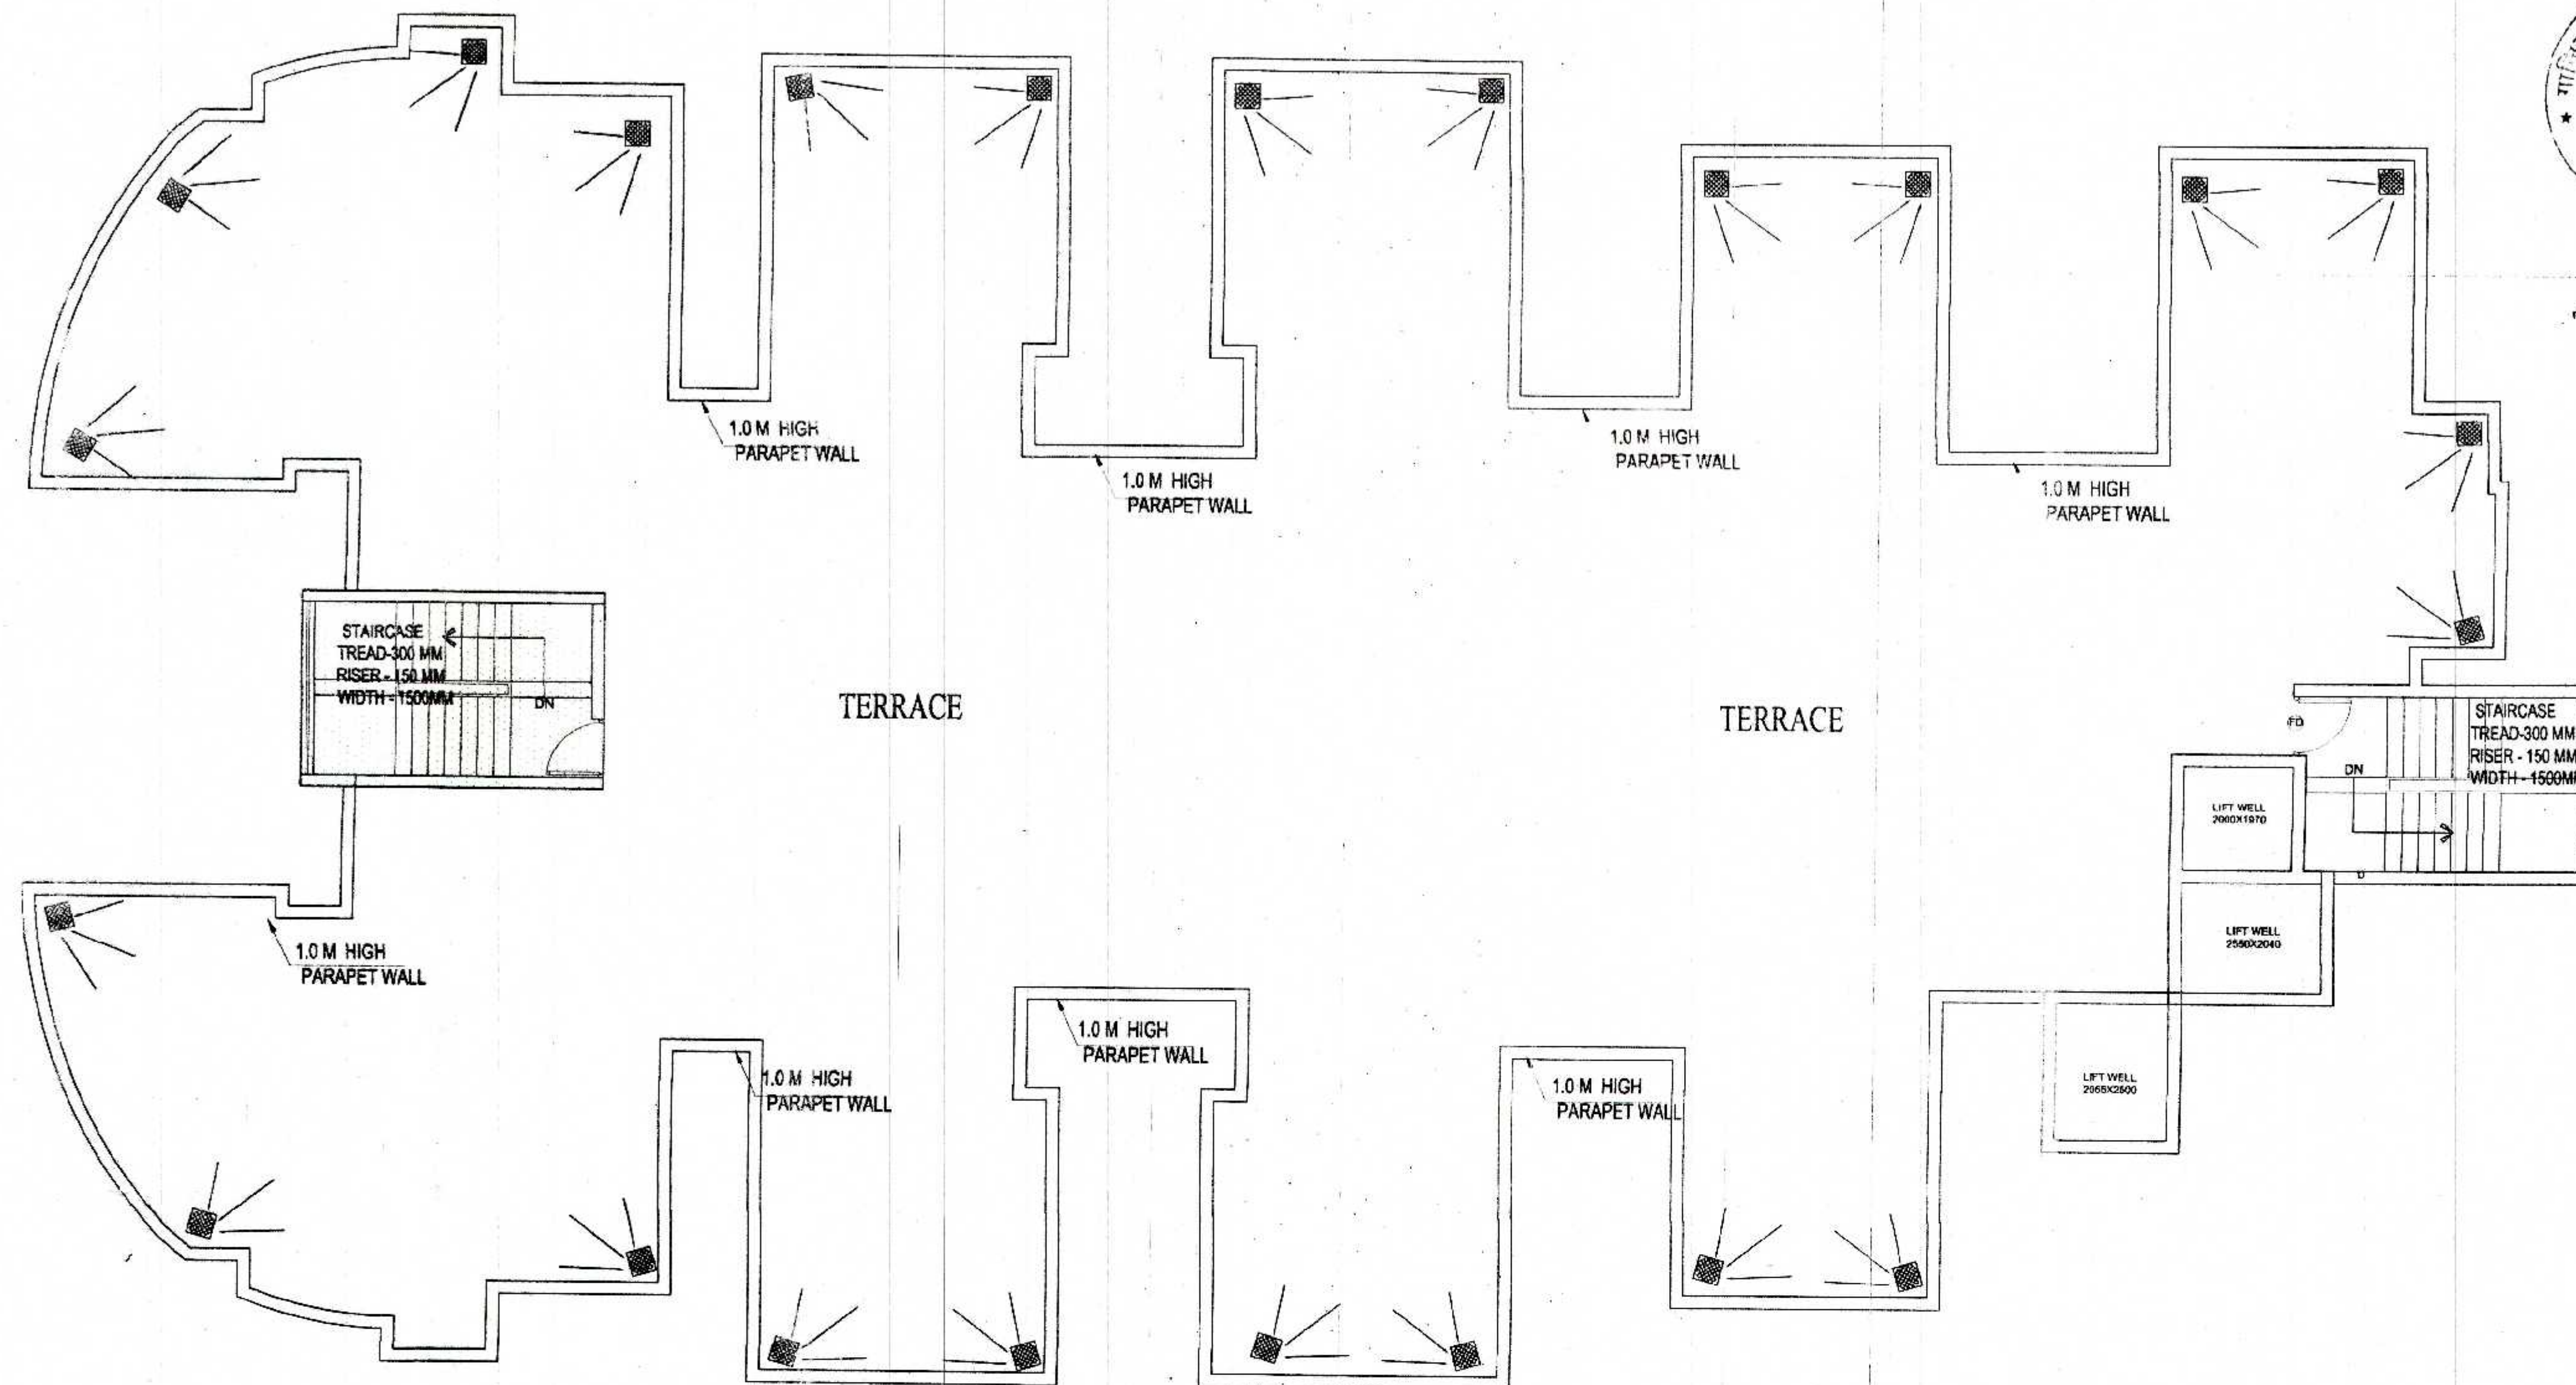

(TERRACE FLOOR PLAN)

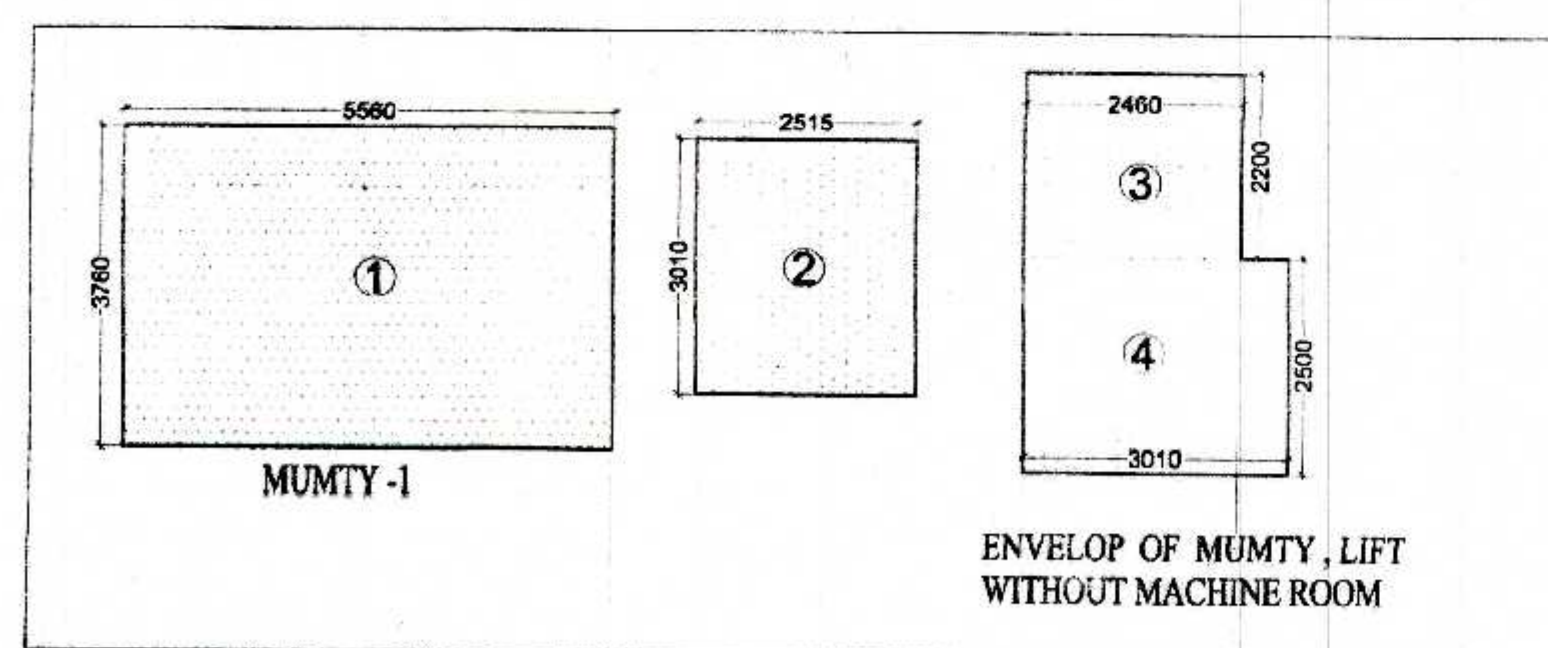

5 % ADDITIONAL FAR CALCULATION					
S. NO.	SIZE			NOS.	AREA
A MUMTY					
1	5.56	X	3.76	1	20.91
TOTAL (A)					20.91
B LIFT WITHOUT MACHINE					
2	2.515	X	3.01	1	7.57
3	2.46	X	2.2	1	5.41
4	3.01	X	2.5	1	7.53
TOTAL (B)					20.51
TOTAL (A + B)					41.41



समस्त प्रमाणों के अनुसार यह प्रमाणित है कि यह योजना शहरी नियंत्रण क्षेत्र के अंतर्गत है।

समस्त प्रमाणों के अनुसार यह प्रमाणित है कि यह योजना शहरी नियंत्रण क्षेत्र के अंतर्गत है।

SCHEDULE OF OPENING

S.NO.	TYPE	SIZE	SILL LVL.	LIN. LVL.
1.	SD1	1800x2500	0,0	2500
2.	SD2	2100x2500	0,0	2500
3.	SD3	1195x2500	0,0	2500
4.	SD4	1550x2500	0,0	2500
5.	DW	1620x2050	450	2500
6.	DW1	1350x1450	1050	2500
7.	DW2	1310x2050	1050	2500
8.	D	1050x2500	0,0	2500
9.	D1	1000x2500	0,0	2500
10.	D2	750x2500	0,0	2500
11.	D3	900x2500	0,0	2500
12.	D4	2000x2500	0,0	2500
13.	W	1755x2000	1000	2500
13.	W1	955x2050	450	2500
14.	W2	750x2050	450	2500
15.	W3	2000x2500	450	2500
16.	V	600x1400	1100	2500
17.	V1	545x1400	1100	2500
18.	F.D	1200x2500	00	2500

SUBMISSION DRAWING FOR PROPOSED GROUP HOUSING AT PLOT NO. 01, AT SMV INTEGRATED TOWNSHIP VII: SHAHPUR - BAMHETA, GHAZIABAD

OWNER SMV AGENCIES PVT LTD
8-C, HANSALYA BARAKHAMBHA ROAD, NEW DELHI - 01

ARCHITECT Ar. Rachit Sharma
195, RAM VIHAR, DELHI-92, PHONE-011-42518322

DRAWING TITLE TOWER-6 TERRACE & LMR AREA CALCULATION
DRAWING NO. SCALE 1:100

ARCH. SEAL & SIG. OWNERS SIG.

RACHIT SHARMA
B.Arch. MUDP
COA No. - CA/2002/30415

For SMV AGENCIES PVT. LTD.
Director