


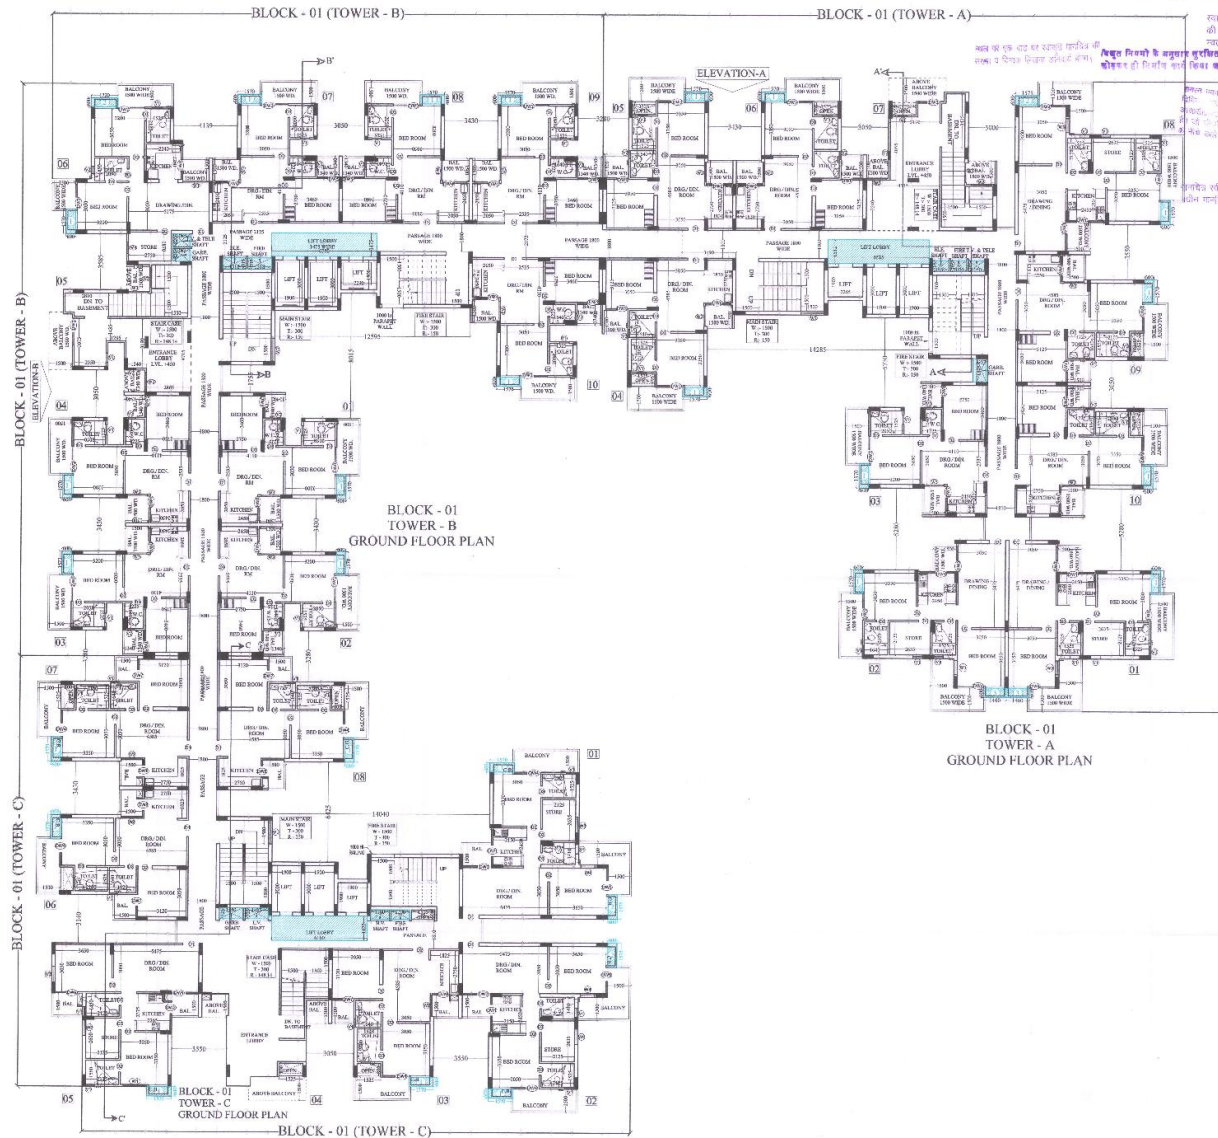

BLOCK - 01
GROUND FLOOR PLAN

महानगर की ओर से बनाया गया है।
अधिकतम की संख्या तक से कम
है। (महानगर अधिकतम है।)



यह एक एक ही ब्लॉक में है।
यह एक ही ब्लॉक में है।
यह एक ही ब्लॉक में है।

PROJECT :-
GROUP HOUSING AT PLOT No. GH-37,
PARK TOWN, S.H. 24,
VILLAGE - MURRAULI &
SHAUPIR, RAMHETA, PARGANA - DASNA,
TEHSEIL & DISTT - GHAZIABAD.
BUILDERS & PROMOTER :-
M/s UTILITY ESTATES PRIVATE LIMITED
LEAD MEMBER BHASKAR INFRA LTD.
(CONSORTIUM)
AND 10% PARTNER BHASKAR INFRA LTD.
DRAWING TITLE :-
BLOCK - 01
GROUND FLOOR PLAN

ARCHITECTS:
Space Designers International
Architects Pvt. Ltd.
Space Designers International
Architects Pvt. Ltd.
25/06/2018
DRAWN BY: [Name]
CHECKED BY: [Name]
SCALE: 1:100
SHEET NO: 01
OWNERS SIGN: [Signature]
ARCHITECT SIGN: [Signature]
DRG. NO: 01



BLOCK - 01
1st. FLOOR PLAN

अनुमति प्राप्त है।
अनुमति प्राप्त है।
PROJECT - GROUP HOUSING AT PLOT No. GH-31,
PARK TOWN, N.J. 24,
VILLAGE - MEHRAULI &
SHAFIUR, SAMBITA, PARGANA - DARSNA,
TEHSIL & DISTT - GHAZIABAD.

BUILDERS & PROMOTER -
M/s. UTILITY RESTATES PRIVATE LIMITED
LEAD MEMBER EMAAR MGF LAND LTD.
(CONSORTIUM)

DRAWING TITLE - BLOCK - 01
1st. FLOOR PLAN

ARCHITECTS -
Somen Designers International
Architects Pvt. Ltd.
Space | Designers | P.A. SECTION 10/24
BUILDING & PLANNING ENGINEER: somendesigners.com@gmail.com

DRAWN BY - CHENGO BY - SCALE - 1/8" = 1'-0"

OWNER'S SIGN

ARCHITECT'S SIGN

424 पोस्ट
27-12-2014
महोदय
प्रो. टी. टी. मीर

बनारस नियोजक
विद्यालय विकास प्रशिक्षक

Shankar

अथ र अक्षिप्यते
वाचस्पति अनुयाय



M/S UTILITY ESTATES PRIVATE LIMITED
Lead Investor EMAR MGF LAND LTD (CONSENT)

ARCHITECT'S
Space Designers International Architects Pvt. Ltd.
 B-34, SECTOR-47, NOIDA
 PIN-201301 (U.P.) INDIA TEL: 0522-2610000, 2610001
 ARCHITECTS & PLANNERS E-MAIL: info@spaceid.com, www.spaceid.com

DESIGN BY - CHECKED BY - SCALE - DATE -
 DRON SY NISAL 1 : 50 04-10




OWNER'S SIGN ARCHITECT'S SIGN
 ORG. NO. - 13