


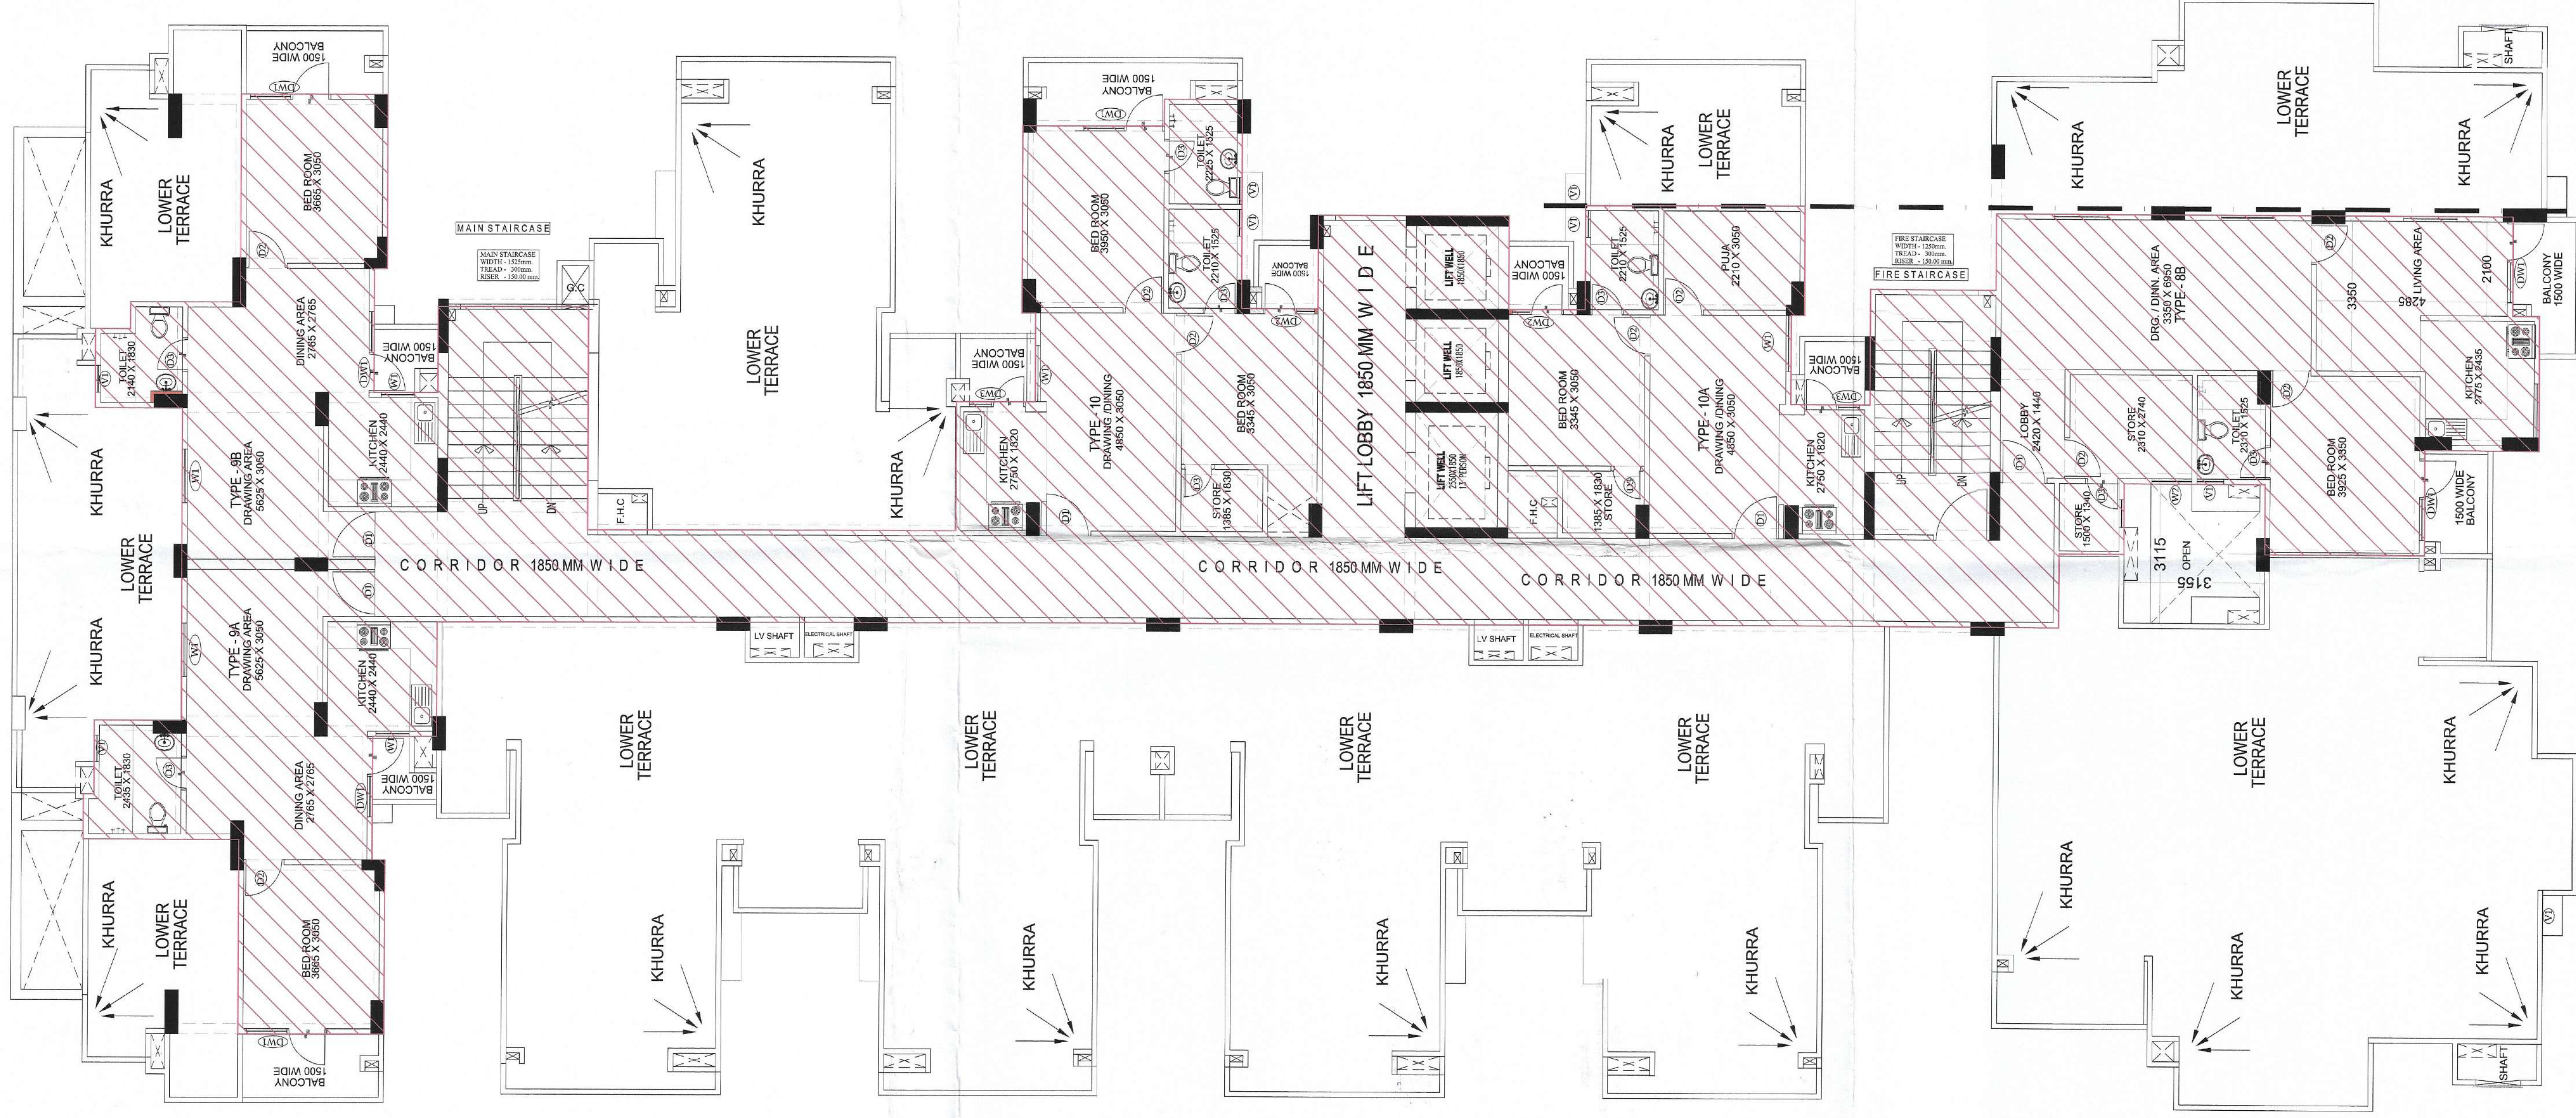

OPENING SCHEDULE: TYPE '8'					OPENING SCHEDULE: TYPE '9'					OPENING SCHEDULE: TYPE '10'				
S/LNO.	PARTICULARS	SIZE	SILL V/L FROM FL	MAKE	S/LNO.	PARTICULARS	SIZE	SILL V/L FROM FL	MAKE	S/LNO.	PARTICULARS	SIZE	SILL V/L FROM FL	MAKE
1.	D1	105X92100	50.0	*****	1.	D1	105X92100	50.0	*****	1.	D1	105X92100	50.0	*****
2.	D2	750X2100	50.0	*****	2.	D2	900X2100	50.0	*****	2.	D2	750X2100	50.0	*****
3.	D3	750X2100	50.0	*****	3.	D3	750X2100	50.0	*****	3.	D3	750X2100	50.0	*****
4.	DW1	1800X2100	50.0/+450	*****	4.	DW1	1800X2100	50.0/+450	*****	4.	DW1	1800X2100	50.0/+450	*****
5.	DW2	1235X2100	50.0/+1050	*****	5.	DW2	1235X2100	+450	*****	5.	DW2	1235X2100	+450	*****
6.	W1	900X2100	50.0/+1050	*****	6.	W1	750X2100	50.0/+1050	*****	6.	W1	750X2100	50.0/+1050	*****
7.	W2	400X1200	+1050	*****	7.	W2	400X1200	+1050	*****	7.	W2	400X1200	+1050	*****
8.	V1	400X1200	+1050	*****	8.	V1	400X1200	+1050	*****	8.	V1	400X1200	+1050	*****

[illegible]

स्थिति पर एक बोर्ड पर स्थापित मानचित्र का
मर्यादा व दिशाक लिखना अनिवार्य होगा।

यह मानचित्र स्वीकृति से केवल पाँच वर्ष तक वैध है।

अधुत विद्वानो के अनुसार सुरक्षित पूर्ण
कोइकर ही विमान कार्य किया जायेक

“निर्माणयोगीन अवधि में निर्माण स्थल पर धूल से बचने हेतु सफाई करत का प्राविधान किया जाए निर्माण समग्री के परिवचाल एवं उनके उपयोग में निर्माण समग्री को पर्याप्त सुरक्षा प्रदान की जाएगी।”

[illegible]

OWNER SIGN:	ARCHITECT SIGN:
DRAWING TITLE:	
(PROPOSED) 14th FLOOR PLAN (Block - F)	

ANUJ AGARWAL ARCHITECTS
OFFICE:- A-244 KAUSHAMBI GHAZIABAD (U.P.)
Ph:-0120 - 6454182 , 4165712, TEL. FAX - 2773592
e-mail : arch.anujagarwal@gmail.com

SCALE	DEALT BY	CHECKED BY	DATE	DRG. No.
NTS				SD-11