


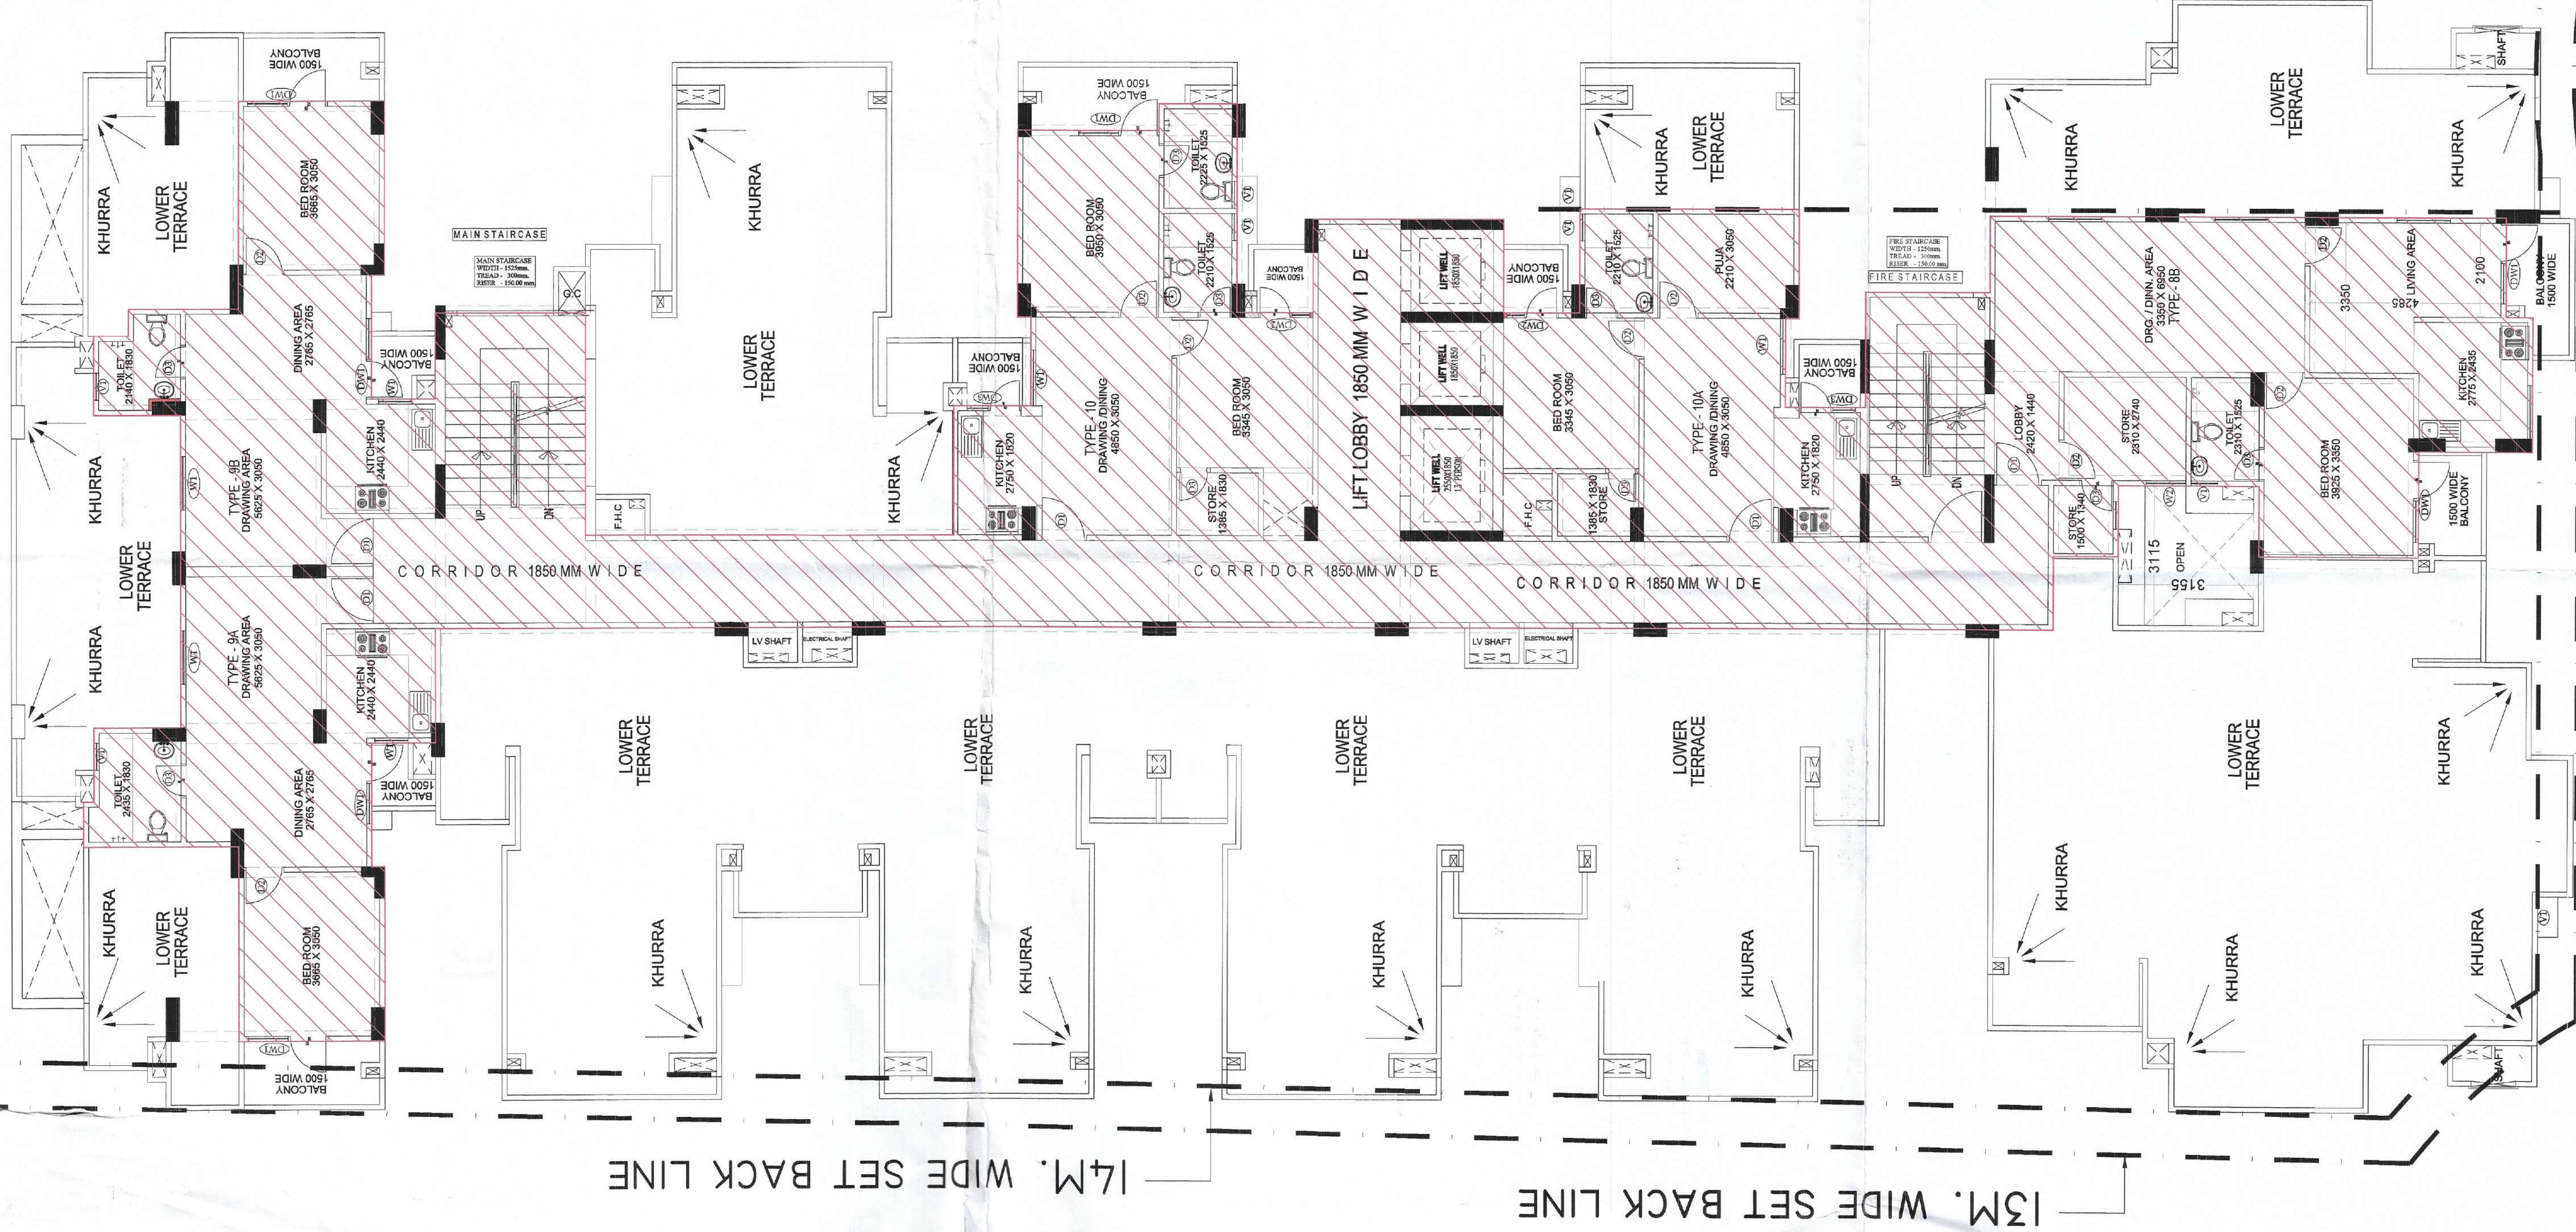

USE 9A, 9B, 10, 10A, 8B & CIRCULATION
USE INCENTIVE F.A.R. & UNITS

PRODUCED BY AN AUTODESK EDUCATIONAL PRODUCT

①

पर्यावरण की दृष्टि से राज्य वन निधि
अतिनिम्न के अंतर्गत कम से कम
..... पेड़ लगाने अनिवार्य है ।
575/2015

“अधिकांश एव उनमें कार्यरत श्रमिकों का श्रम विमोक्ष के नियमानुसार पंजीयन कराया जाना आवश्यक है।”¹⁹

मानचित्र स्वांकृत पत्र पर अंकित शतों के
गुणन मानचित्र निर्गत किया जाता है।

समस्त प्रकार के मनन/ स्तुति का सुखा हेतु विभिन्न स्तरों पर समस्त दीवारों के ऊपर आलसीसीडीआई धीम डालना उचित/ आवश्यक है। जो रडिओसीडी लेकर सिस्मन व प्रत्येक छत के नीचे डाले जायें।

यह ध्यानित्र सङ्कृति से केवल पाँच वर्ष तक है।
 स्थल ५३ एक बोट पर सङ्कृत ध्यानित्र की
 वस्तु का दिनांक लिखना अनिवार्य होगा।

विष्णु विद्यो ॥ मनुसाय पुरहित ॥
योइकर ही विर्माण कायं विद्या काये

“निर्माणशील अवधि में निर्माण स्थल पर धूल सँ बचने हेतु प्रसूत कवर का प्राविष्ट किया जाए निर्माण समग्री के परिवालक एवं उनके उपयोग के अवधि में निर्माण सामग्रियों पर पानी का छिड़काव एवं कस्ट सामग्रीयों के उपयोग अनिवार्य रूप से किया जाए निर्माण सामग्रियों को नै जाने हेतु ढके हुए वाहनों का प्रयोग किया जाए।”

PRODUCED BY AN AUTODESK EDUCATIONAL PRODUCT

OPENING SCHEDULE: TYPE '8'					
S/NO.	PARTICULARS	SIZE	SILL/VL FROM FLL	INTEL/VL FROM FLL	MAKE
1.	D1	100x2100	30.0	+2100	*****
2.	D2	900x2100	30.0	+2100	*****
3.	D3	750x2100	30.0	+2100	*****
4.	DW1	1800x2100	50.0/+450	+2100	*****
5.	DW2	1250x2100	50.0/+1050	+2100	*****
6.	W2	900x2100	50.0/+1050	+2100	*****
7.	W3	750x2100	50.0/+1050	+2100	*****
8.	W4	600x2100	50.0/+1050	+2100	*****
OPENING SCHEDULE: TYPE '9'					
S/NO.	PARTICULARS	SIZE	SILL/VL FROM FLL	INTEL/VL FROM FLL	MAKE
1.	D1	100x2100	30.0	+2100	*****
2.	D2	900x2100	30.0	+2100	*****
3.	D3	750x2100	30.0	+2100	*****
4.	DW1	1800x2100	50.0/+450	+2100	*****
5.	DW2	1225x2100	+450	+2100	*****
6.	W1	750x2100	50.0/+1050	+2100	*****
7.	W2	600x2100	50.0/+1050	+2100	*****
OPENING SCHEDULE: TYPE '10'					
S/NO.	PARTICULARS	SIZE	SILL/VL FROM FLL	INTEL/VL FROM FLL	MAKE
1.	D1	100x2100	30.0	+2100	*****
2.	D2	900x2100	30.0	+2100	*****
3.	D3	750x2100	30.0	+2100	*****
4.	DW1	1800x2100	50.0/+450	+2100	*****
5.	DW2	1225x2100	+1050	+2100	*****
6.	DW3	1200x2100	+1050	+2100	*****
7.	DW4	1000x2100	+1050	+2100	*****
8.	V1	600x1200	+300	+2100	*****

PROJECT:-
SUBMISSION DRAWING FOR THE
GROUP HOUSING PROJECT
" S.C.C. SAPPHIRE "AT KH. NO.-1010,1011 & 1012
AT VILLAGE NOORNAGAR GHAZIABAD (U.P.)

ER:-
M/s. S. C. C. BUILDER (P.) LTD.
M/s. SHRINE BUILDTech (P.) LTD.
CTOR:-
Mr. VIPUL GIDU



OWNER SIGN:	ARCHITECT SIGN:
-------------	-----------------

DRAWING TITLE: (PROPOSED)
15th & 1st FLOOR PLAN (Block-F)



ANUJ AGARWAL ARCHITECTS
OFFICE:- A-244 KAUSHAMBI GHAZIABAD (U.P.)
Ph:-0120 - 6454182, 4165712, TEL. FAX - 2773592
e-mail : arch.anujagarwal@gmail.com

SCALE	DEALT BY	CHECKED BY	DATE	DRG. No.
NTS				SD-12