

मानचित्र स्वीकृत पत्र पर अंकित शर्तों के अधीन मानचित्र निर्गत किया जाता है।

स्वतः पर एक बोर्ड पर स्वतः स्वीकृत मानचित्र की संख्या व दिनांक लिखना अनिवार्य होगा।

विद्युत नियमों के अनुसार सुरक्षित दूरी छोड़कर ही निर्माण कार्य किया जायेगा।

1. प्लानिंग किताब 1988
2. प्लानिंग किताब 1988
3. प्लानिंग किताब 1988

पर्यावरण की दृष्टि से राजस्व वन निधि अधिनियम के अन्तर्गत कम से कम मेड लगाना अनिवार्य है।

समस्त प्रकार के भवन / स्ट्रक्चर की सलाह हेतु विभिन्न स्तरों पर सर्वेक्षण के आर / आवरमक है। जो जीपीएस/सीटी लेजर सिस्टम व प्रत्येक छत के नीचे खाले जायें।

स्वाभिव्यक्तिकी किती भी विवाद की स्थिति में मानचित्र की स्वीकृति स्वतः निरस्त समझी जायेगी।




गणेश विकास प्राधिकरण
गणेश विकास प्राधिकरण
गणेश विकास प्राधिकरण
गणेश विकास प्राधिकरण
गणेश विकास प्राधिकरण
गणेश विकास प्राधिकरण


केवल गणेश विकास प्राधिकरण के अधिकार क्षेत्र में है।

जिला मनीषन कर अधिकारी
गणेश विकास प्राधिकरण

13/11/14
जिला मजिस्ट्रेट
गणेश विकास प्राधिकरण

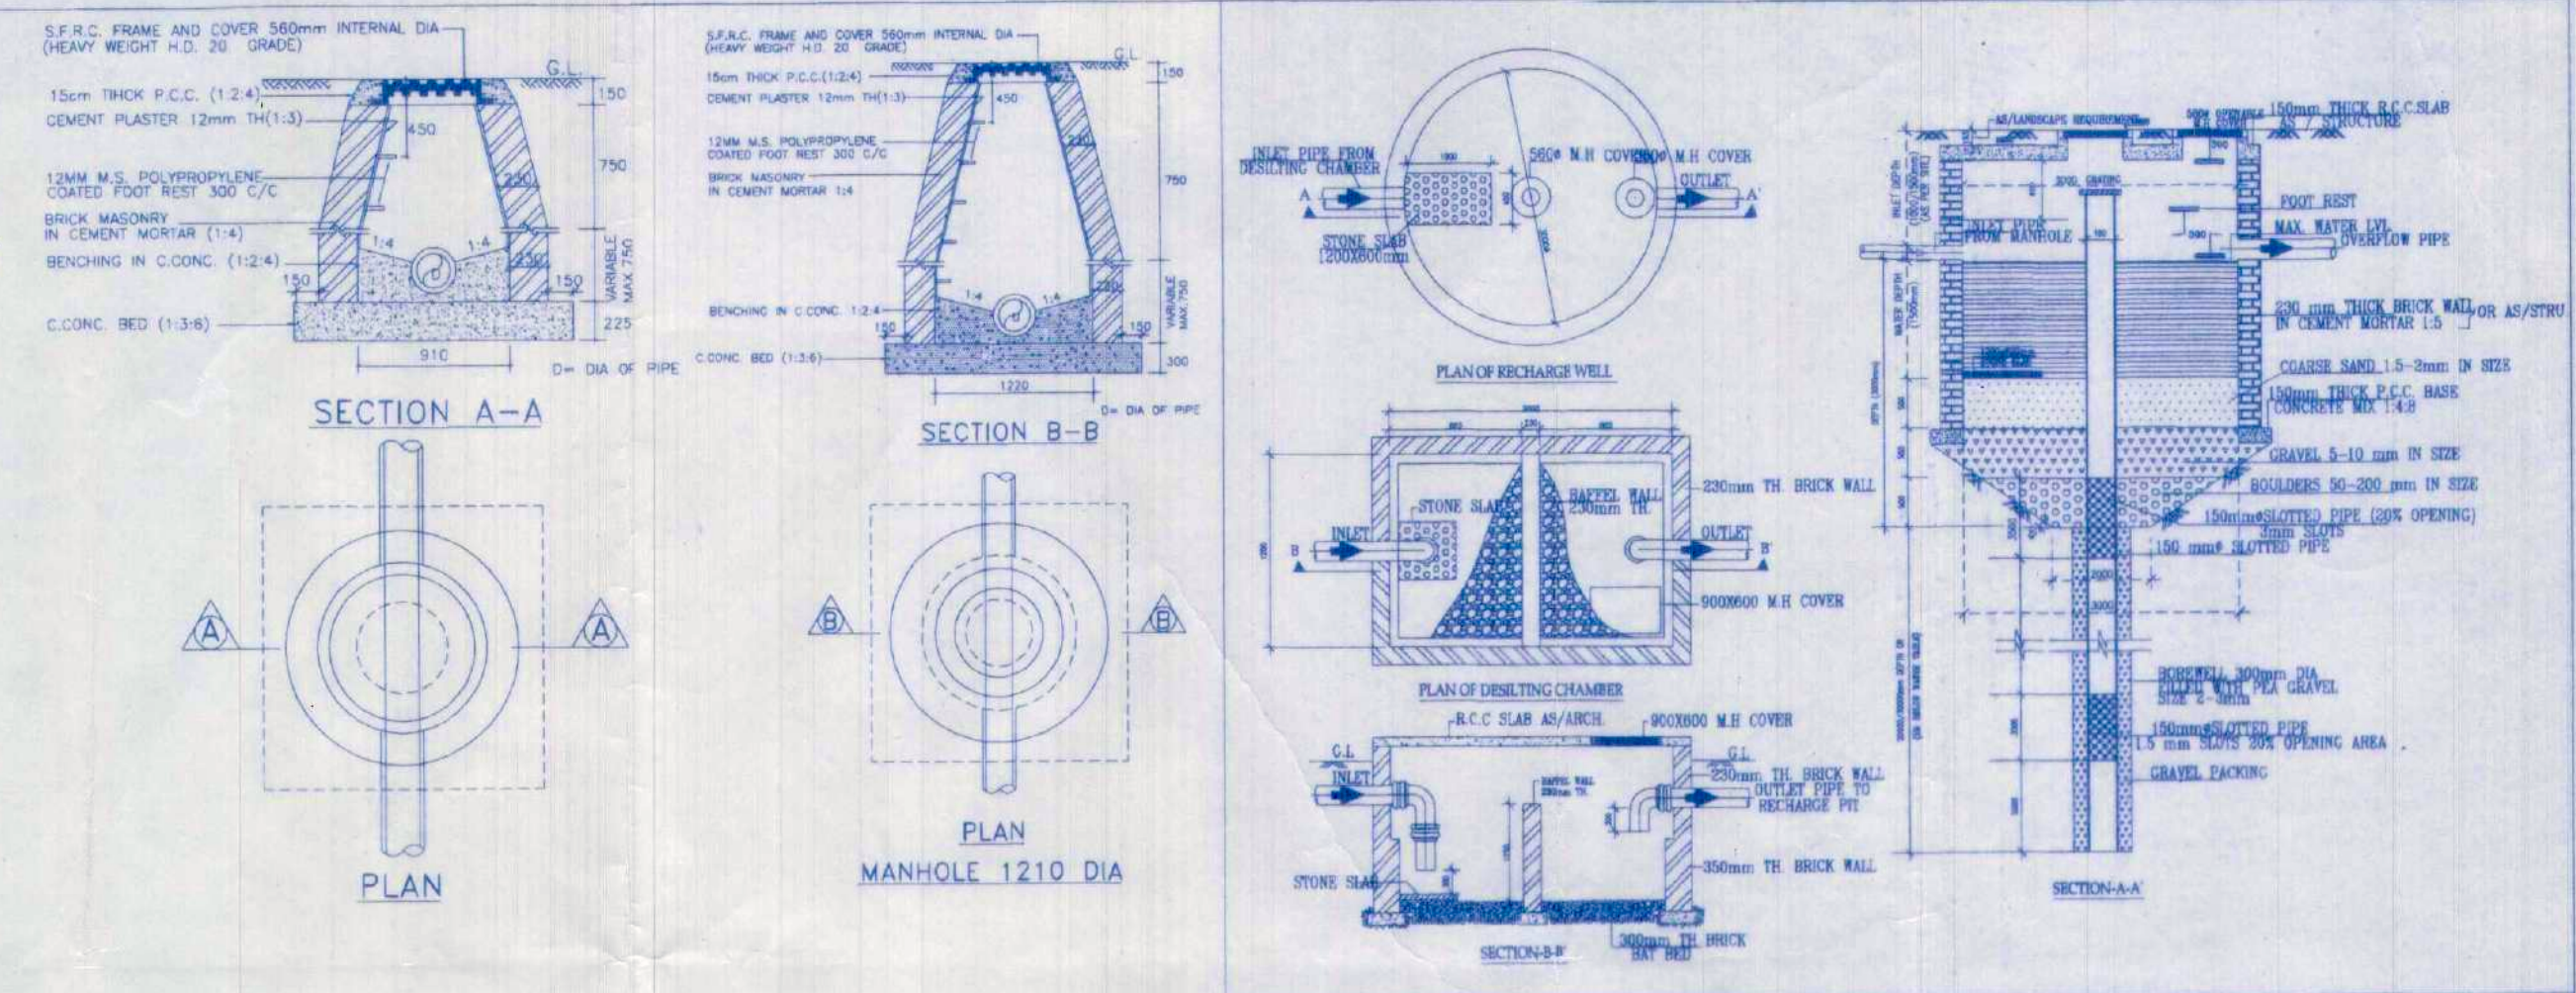

PLUMBING LEGEND:-	
---	EXTERNAL SEWER LINE
---	EXTERNAL STORM WATER LINE
---	IRRIGATION WATER SUPPLY LINE
GH	GARDEN HYDRANT
⊙	SEWER MANHOLE WITH 5600 MANHOLE COVER.
■	STORM WATER CATCH BASIN SIZE=(600x600)MM
⊙	STORM WATER MANHOLE WITH 5600 PERFORATED MANHOLE COVER.

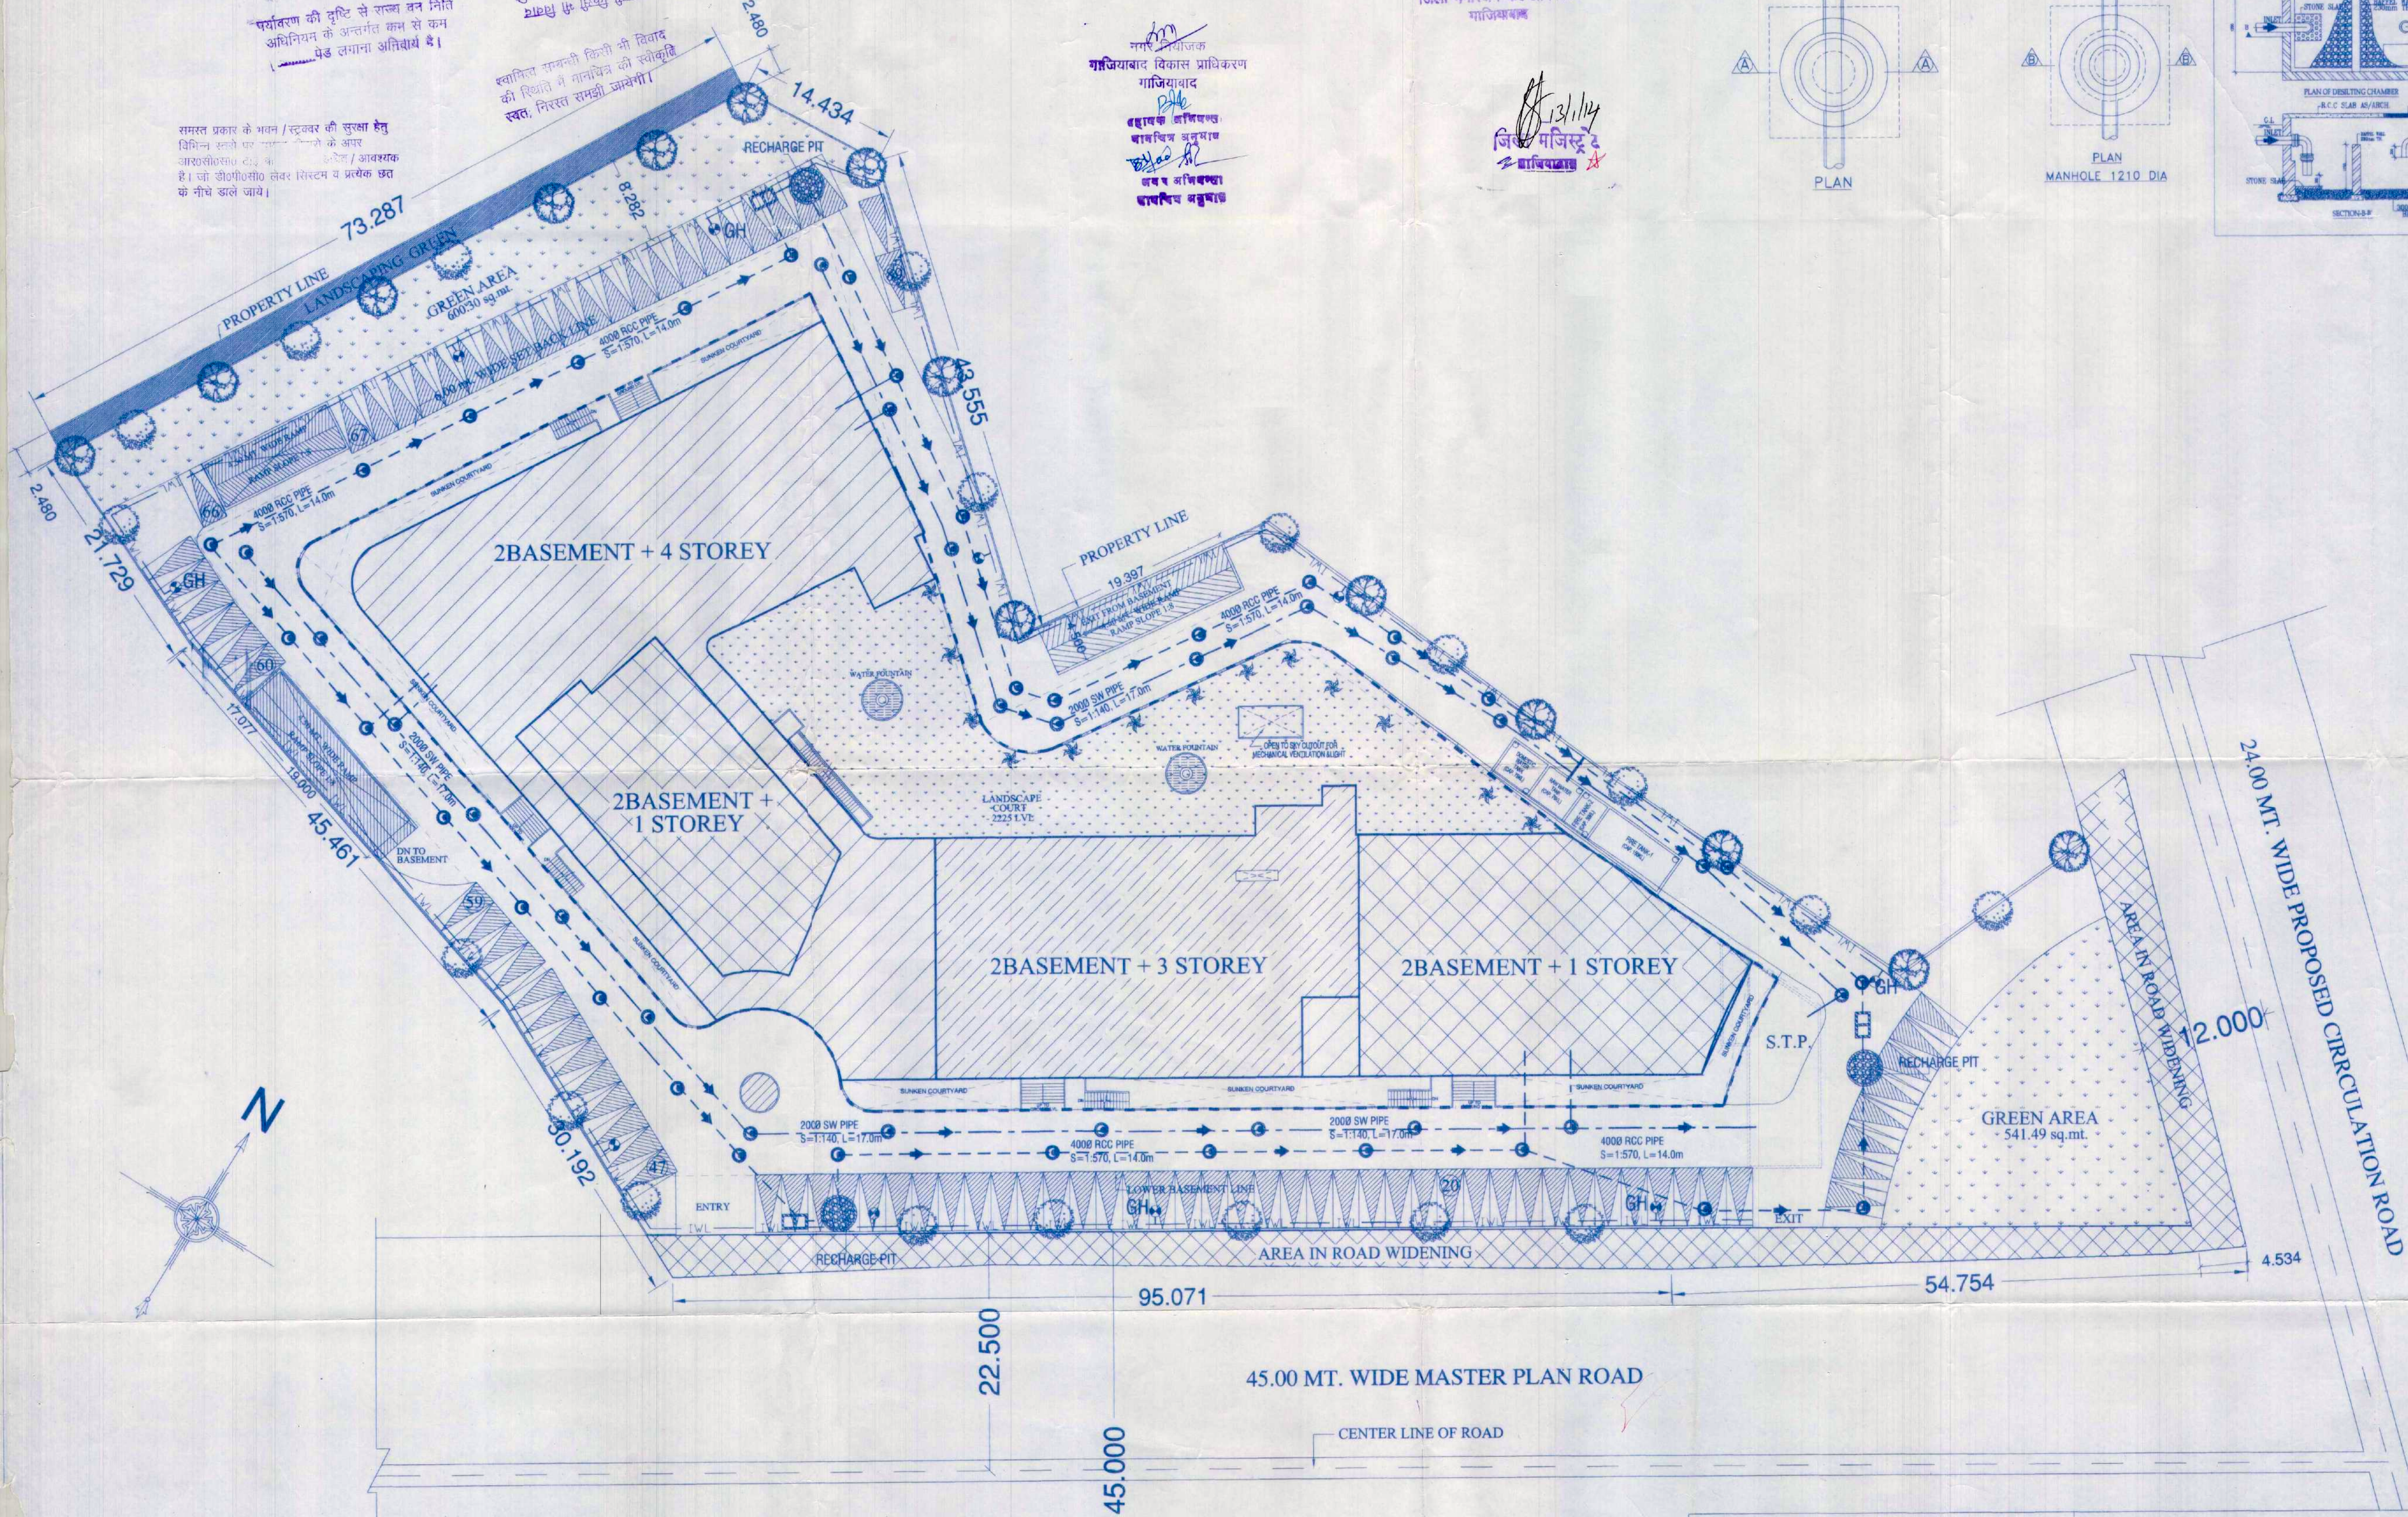

SERVICES PLAN

PROJECT: SUBMISSION DRAWING FOR THE PROPOSED MULTIPLEX, AT KHASRA NO. - 542, 898 VILLAGE NOORNAGAR GHAZIABAD (U.P.)	DRAWING TITLE: SERVICES PLAN	OWNER'S SIGN	ARCHITECT'S SIGN
OWNER: M.R. PROVIEW REALTECH (PVT.) LTD. TH: MR. VIJAY KUMAR M/r. HIRA SINGH	For MR. PROVIEW REALTECH PVT. LTD. Director Architect Anuj Agarwal CA/86/19503 A-244, Kaushambi Ghaziabad	SCALE DESIGN BY	DEALT BY - ACHAHAUN CHECKED BY DATE DRG. No. SD-03A

Swati Structure Solutions Pvt. Ltd.
Engineer Structural Consultants
37 Pocket-4, Sector-2
Rohini Delhi-110085



Architects, engineers, landscape & interior designers
Office/Res.: A - 244, Kaushambi Ghaziabad.
Ph:+91 120 6454184
(Near Angle Mega Mall)
e-mail: arch_anujagarwal@yahoo.co.in
arch.anujagarwal@gmail.com