




FIRST FLOOR PLAN

विद्युत विभवों के अनुसार सुरक्षित तुरी
कोइकर हो विभाजित कार्य किया जायेगा

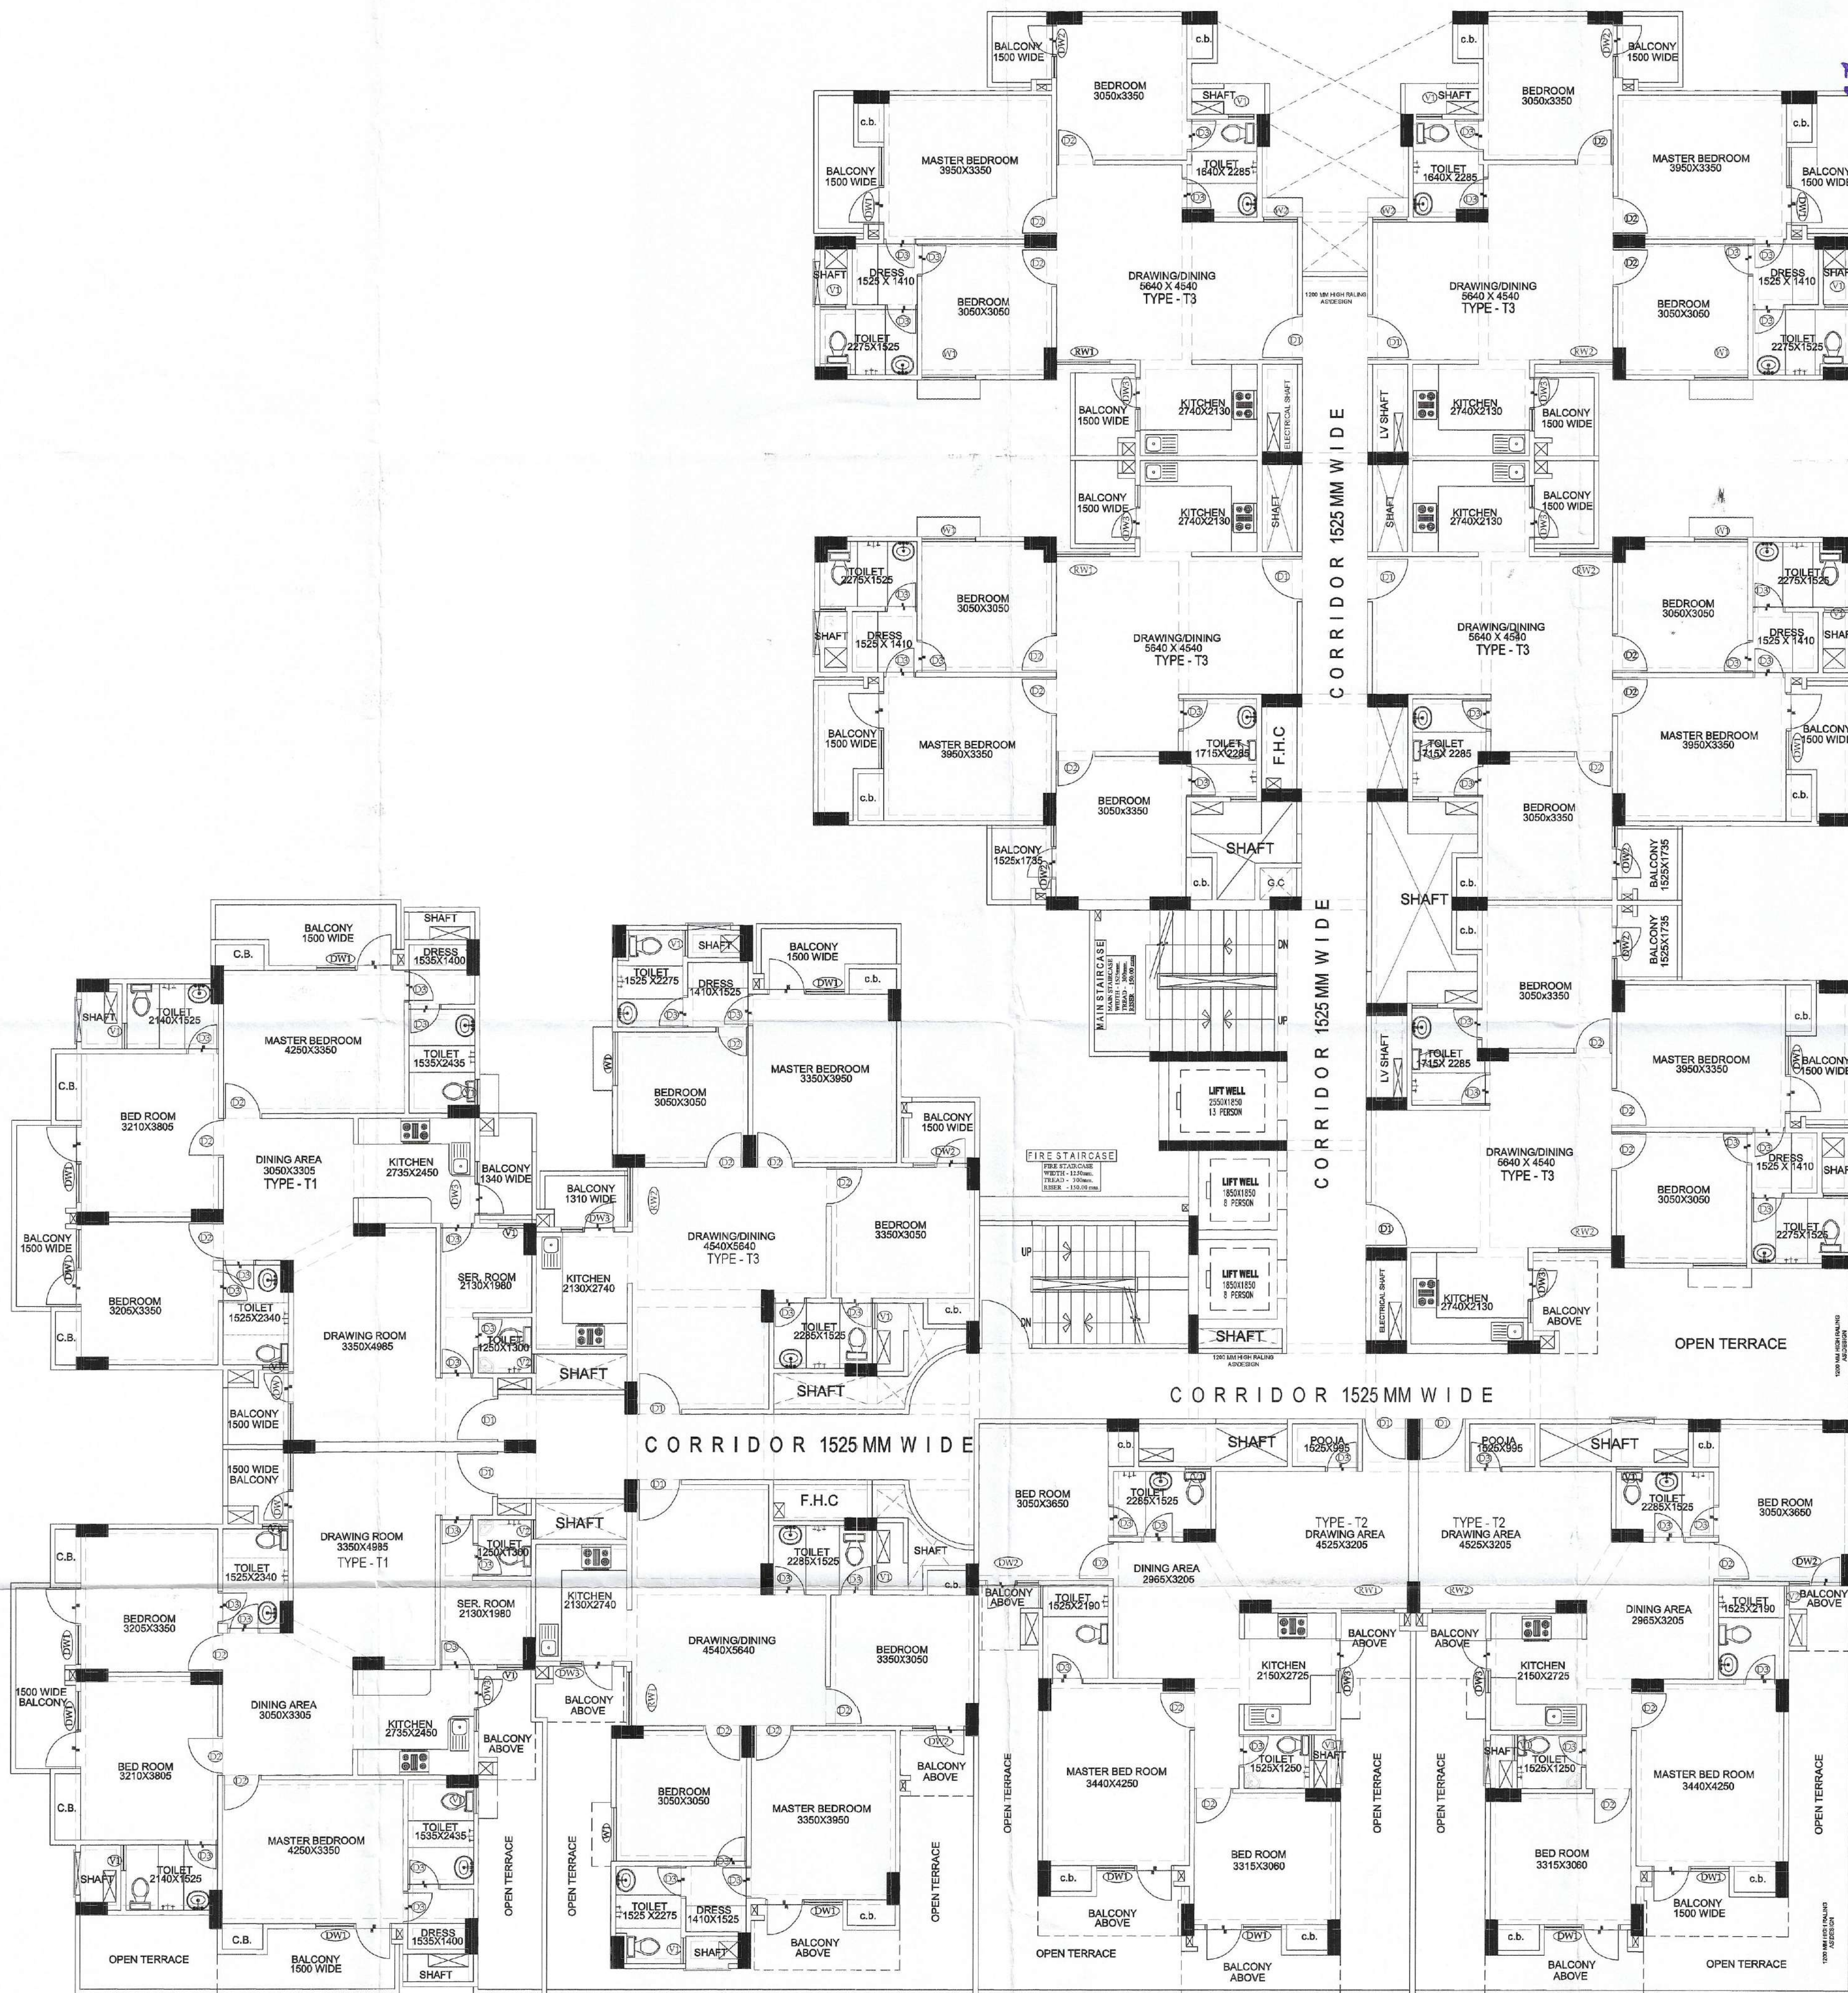

वर्ग मीटर का
कार्यवाही विकास प्राधिकरण
बांधवादा

सहायक नगर नियोजन
याद वि० प्रा० गाजियाबाद

अवर
मानचित्र अनुभाग

पर्यावरण की दृष्टि से राज्य से निम्न
अधिनियम के अन्तर्गत काम से काम
पेड़ लगाना अनिवार्य है।
समाप्त सम्पत्ती किसी भी विवाद
की स्थिति में मानचित्र की स्वीकृति
रक्ता निरस्त समझी जायेगी।

“अधिनियमों एवं उनके कार्यान्वयन के अन्तर्गत
के निम्नानुसार पंजीयन कराया जाना आवश्यक है।”

मानचित्र स्वीकृति पत्र पर अंकित शर्तों के
अधीन मानचित्र निर्गत किया जाता है।

समस्त प्रकार के गलत / बदलने का सुझाव हेतु
विभिन्न स्तरों पर समस्त विभागों के ऊपर
आवश्यकता पड़े तब ही अलग चर्चा / आवश्यक
है। जो कीर्तनीय स्तर विस्तृत व प्रत्येक छत
होने चाहते हैं।

“निर्माणधीन अवधि में निर्माण स्थल पर घूल से
बचने हेतु समुचित कवर का प्रावधान किया जाए
निर्माण कार्य के परिवर्तन एवं उनके उपयोग
की अवधि में निर्माण सामग्रियों पर पानी का
छिड़काव एवं हलार सर्वेक्षण यन्त्र का उपयोग
अनिवार्य रूप से किया जाए निर्माण सामग्रियों को
ले जाने हेतु ढके हुए वाहनों का प्रयोग किया जाए।”

यह मानचित्र स्वीकृति से केवल पांच वर्ष तक वैध है।

यहां 37 एकड़ भूमि पर स्वीकृत मानचित्र के
समस्त व दिनांक लिखित अनिवार्य हैं।

OPENING SCHEDULE: TYPE '1'

SLNO.	PARTICULARS	SIZE	SILL LVL FROM FFL	UNTEL LVL FROM FFL	MAKE
1.	D1	1050X2100	±0.0	+2100	----
2.	D2	900X2100	±0.0	+2100	----
3.	D3	750X2100	±0.0	+2100	----
4.	DW	1400X2100	±0.0/+450	+2100	----
5.	DW1	1800X2100	±0.0/+450	+2100	----
6.	DW2	1250X2100	±0.0/+1050	+2100	----
7.	V1	450X1200	+900	+2100	----
8.	V2	450X1200	+900	+2100	----

OPENING SCHEDULE: TYPE '2'

SLNO.	PARTICULARS	SIZE	SILL LVL FROM FFL	UNTEL LVL FROM FFL	MAKE
1.	D1	1050X2100	±0.0	+2100	----
2.	D2	900X2100	±0.0	+2100	----
3.	D3	750X2100	±0.0	+2100	----
4.	DW1	1800X2100	±0.0/+450	+2100	----
5.	DW2	1250X2100	±0.0/+450	+2100	----
6.	DW3	1250X2100	±0.0/+1050	+2100	----
7.	RW1	1250X1450	+450	+2100	----
8.	RW2	1250X1450	+450	+2100	----
9.	V1	450X1200	+900	+2100	----
10.	V2	450X1200	+900	+2100	----

OPENING SCHEDULE: TYPE '3'

SLNO.	PARTICULARS	SIZE	SILL LVL FROM FFL	UNTEL LVL FROM FFL	MAKE
1.	D1	1050X2100	±0.0	+2100	----
2.	D2	900X2100	±0.0	+2100	----
3.	D3	750X2100	±0.0	+2100	----
4.	DW1	1800X2100	±0.0/+450	+2100	----
5.	DW2	1250X2100	±0.0/+450	+2100	----
6.	DW3	1250X2100	±0.0/+1050	+2100	----
7.	RW1	1250X1450	+450	+2100	----
8.	RW2	1250X1450	+450	+2100	----
9.	V1	450X1200	+900	+2100	----
10.	V2	450X1200	+900	+2100	----

PROJECT:
SUBMISSION DRAWING FOR THE
GROUP HOUSING PROJECT
"S.C.C. SAPPHEE" AT KH. NO.-1010,1011 & 1012
AT VILLAGE NOORNAGAR, GHAZIABAD (U.P.)

OWNER:
M/s. S. C. C. BUILDER (P.) LTD.
M/s. SHRI BUILDTECH (P.) LTD.
DIRECTOR:
Mr. VIPUL GIRI

OWNER SIGN: ARCHITECT SIGN:
DRAWING TITLE: FIRST FLOOR PLAN (Block - A)

ANUJ AGARWAL ARCHITECTS
OFFICE: A-244 KAUSHAMBI GHAZIABAD (U.P.)
Ph: 0120-6454182, 4185712, TEL. FAX - 273592
e-mail: arch.anujagarwal@gmail.com

SCALE: 1/8" = 1'-0" DATE: 15/05/2017
NTS