

SHEET No. - 8/8

PROJECT
 PROPOSED AFFORDABLE GROUP HOUSING
 "THE WOODS NAUBASTA"
 UNDER THE SAMAJWADI AWAS YOJNA.

AT
 KH./PLOT No. - 587 (PART)
 VILLAGE - NAUBASTA KALA,
 PARGANA & TEHSIL - LUCKNOW
 DISTT. - LUCKNOW, UTTAR PRADESH

LEGEND


WATER SUPPLY LINE	
SEWER LINE	
SEWER MANHOLE	
RAIN WATER HARVESTING KINE	
CHAMBER	
RECHARGE PIT	
ELECTRICAL LINE	

SUBMISSION DRAWING

SCALE	1:500
DATE	SEPTEMBER - 2016
DRG. TITLE	SERVICE FLOOR PLAN
DRG. No.	8/8
DRAWN BY	SANDEEP

TOUCH WOOD INFRA VENTURES P. LTD.
 Director
 ARCHITECT SIGNATURE

ARCHITECT
 PUNTI SRIVASTAV
 VASTU SHASTRA CONSULTANTS
 ARCHITECTS & INTERIOR DESIGNERS
 5/171, VIRAM KHAND, GOMTI NAGAR, LUCKNOW
 PH. NO. - 9415418151, 9935590999
 email - vastuip@gmail.com
 website - www.vastuip.com

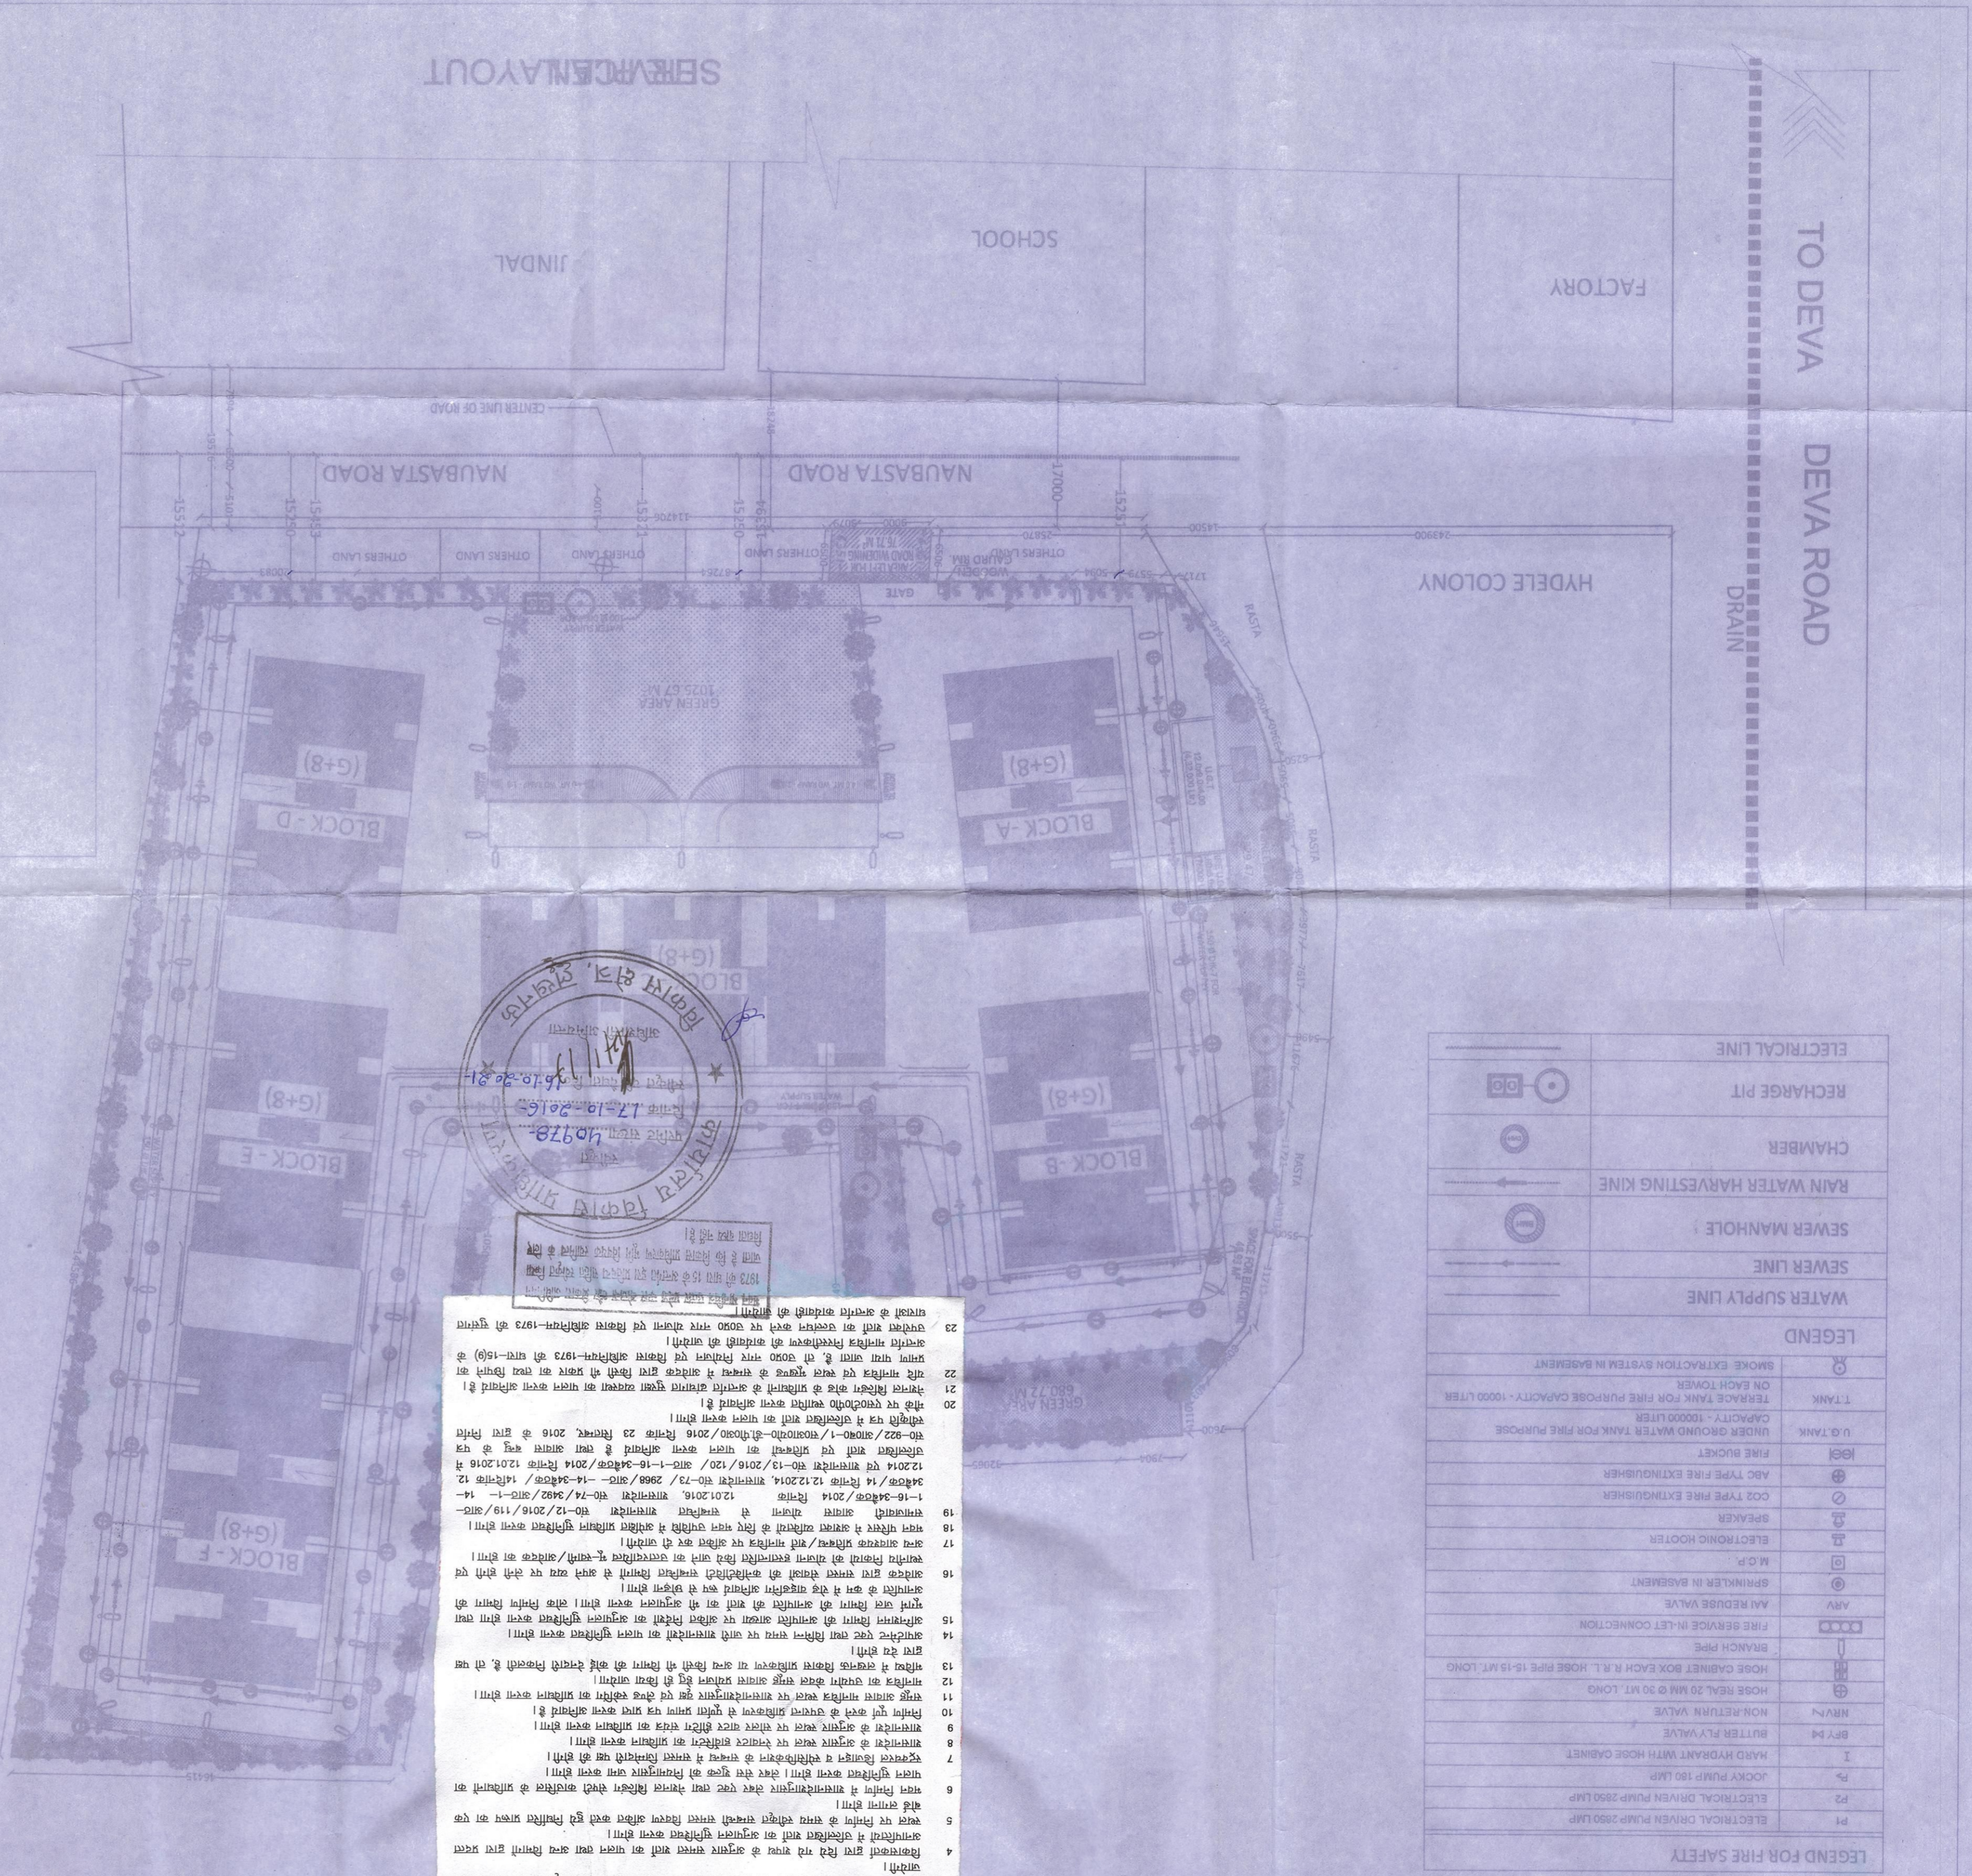

LEGEND FOR FIRE SAFETY

P1	ELECTRICAL DRIVER PUMP 2850 LMP
P2	ELECTRICAL DRIVER PUMP 2850 LMP
P3	JOCK PUMP 180 LMP
P4	HARD HYDRANT WITH HOSE CABINET
BRV M	BUTTER FLY VALVE
NRV M	NON RETURN VALVE
HOSE	HOSE REEL 20 MM Ø 30 MT LONG
HOSE	HOSE CABINET BOX EACH R.L. HOSE PIPE 15-15 MT. LONG
BRNCH	BRANCH PIPE
FR	FIRE SERVICE IN-LET CONNECTION
ARV	AAI REDUCE VALVE
SPR	SPRINKLER IN BASEMENT
M.C.P.	M.C.P.
EH	ELECTRONIC HOOTER
SPK	SPEAKER
ABC	ABC TYPE FIRE EXTINGUISHER
CO2	CO2 TYPE FIRE EXTINGUISHER
ABC	ABC TYPE FIRE EXTINGUISHER
BUCKET	FIRE BUCKET
U.G. TANK	UNDER GROUND WATER TANK FOR FIRE PURPOSE
CAPACITY	CAPACITY - 10000 LITER
TANK	TERRACE TANK FOR FIRE PURPOSE CAPACITY - 10000 LITER ON EACH TOWER
SMOKE	SMOKE EXTRACTION SYSTEM IN BASEMENT

प्रस्तावित परियोजना (THE WOODS NAUBASTA) के लिए सर्वेक्षण, आरेखण और निर्माण के लिए आवश्यक सभी दस्तावेजों को संतुष्ट करने के लिए प्रस्तावित किया गया है।

1. सर्वेक्षण: सर्वेक्षण कार्य 17.12.2016 के दिन शुरू किया गया था और 18.12.2016 के दिन पूरा हुआ। सर्वेक्षण में शामिल क्षेत्र का क्षेत्रफल 1.20 हेक्टेयर है।

2. आरेखण: आरेखण कार्य 19.12.2016 के दिन शुरू किया गया था और 20.12.2016 के दिन पूरा हुआ। आरेखण में शामिल क्षेत्र का क्षेत्रफल 1.20 हेक्टेयर है।

3. निर्माण: निर्माण कार्य 21.12.2016 के दिन शुरू किया गया था और 22.12.2016 के दिन पूरा हुआ। निर्माण में शामिल क्षेत्र का क्षेत्रफल 1.20 हेक्टेयर है।

4. अंतिम: अंतिम कार्य 23.12.2016 के दिन शुरू किया गया था और 24.12.2016 के दिन पूरा हुआ। अंतिम में शामिल क्षेत्र का क्षेत्रफल 1.20 हेक्टेयर है।

5. निष्कर्ष: निष्कर्ष 25.12.2016 के दिन शुरू किया गया था और 26.12.2016 के दिन पूरा हुआ। निष्कर्ष में शामिल क्षेत्र का क्षेत्रफल 1.20 हेक्टेयर है।

6. अंतिम: अंतिम कार्य 27.12.2016 के दिन शुरू किया गया था और 28.12.2016 के दिन पूरा हुआ। अंतिम में शामिल क्षेत्र का क्षेत्रफल 1.20 हेक्टेयर है।

