



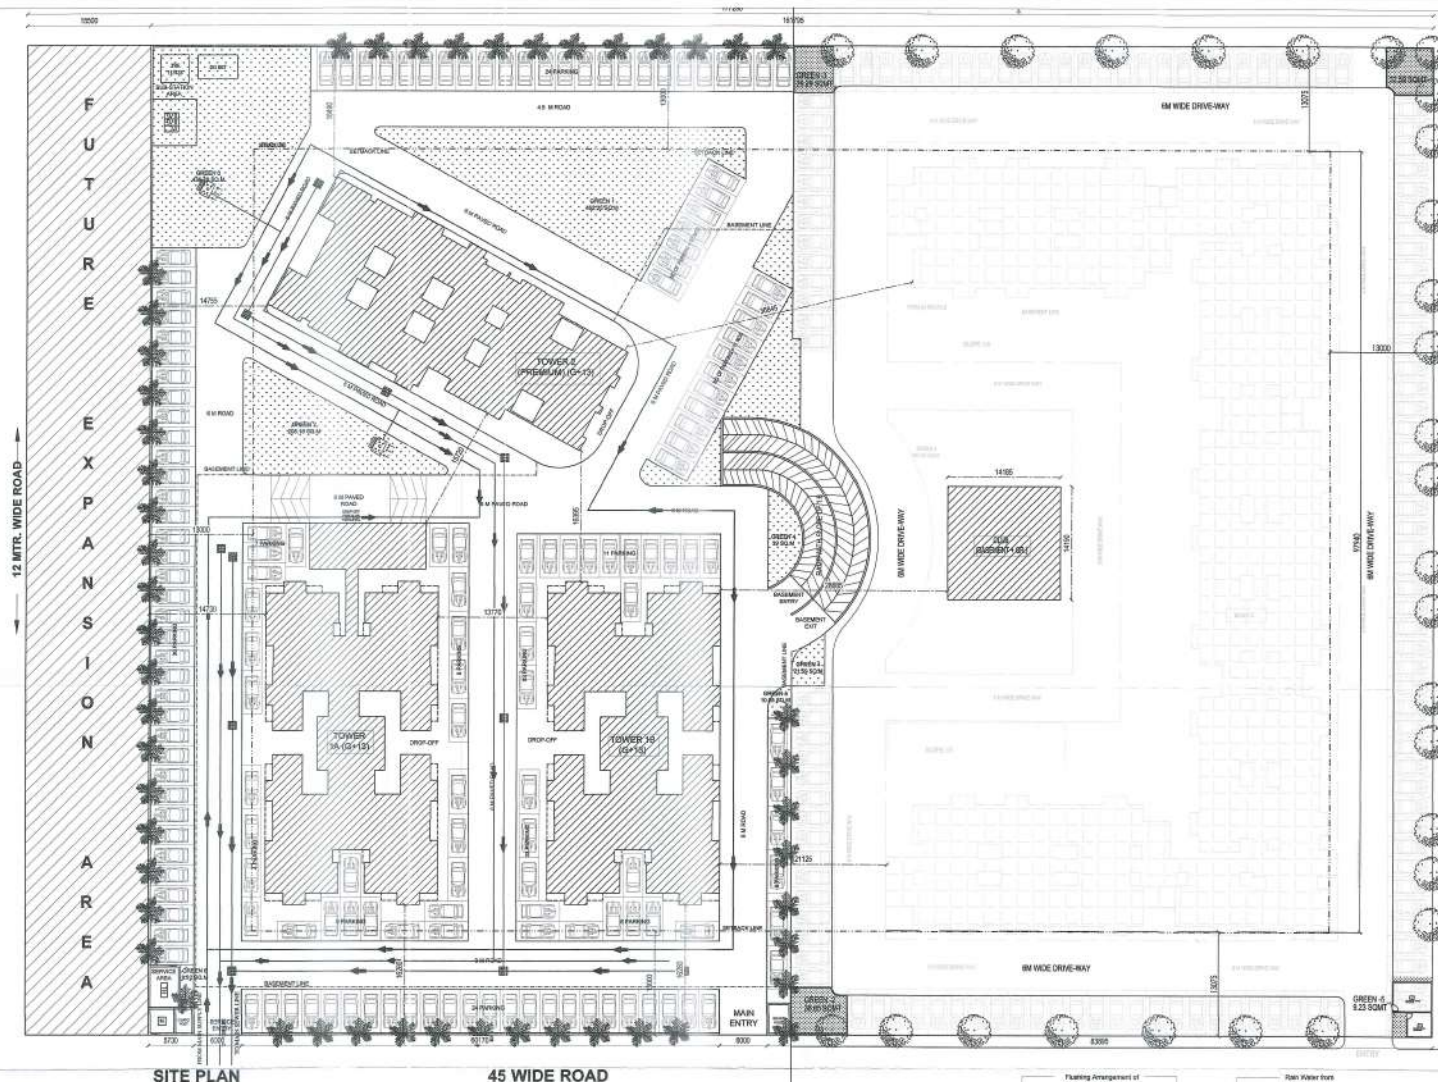

SITE PLAN

45 WIDE ROAD

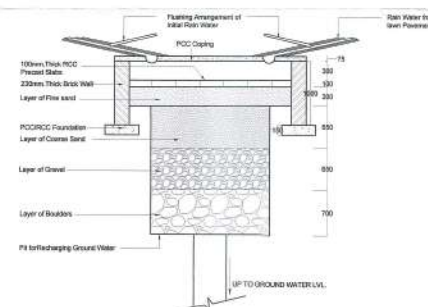

This drawing is a "COPYRIGHT" contents of this drawing or part thereof may not be used or reproduced without the permission of the architect.

NORTH

PROJECT

PROPOSED GROUP HOUSING - I
AT RECTOR P, POKHRA
SUBHAST GULF CITY
HI-TECH TOWNSHIP, LUCKNOW

NOTES

1. ALL DIM. ARE IN MM.
2. ALL FIRE CHECK DOORS ARE OF 2H RATING.

शर्तियाँ

1. यह योजना एक गैर-सुसज्जित क्षेत्र में बनाई गई है और इसमें आवश्यक सभी सुविधाएँ शामिल हैं।
2. इस योजना में एक 12 मीटर चौड़ाई का मुख्य गेट और एक 6 मीटर चौड़ाई का साइड गेट शामिल हैं।
3. इस योजना में एक 12 मीटर चौड़ाई का मुख्य गेट और एक 6 मीटर चौड़ाई का साइड गेट शामिल हैं।
यह योजना एक गैर-सुसज्जित क्षेत्र में बनाई गई है और इसमें आवश्यक सभी सुविधाएँ शामिल हैं।



SUBMISSION DRAWING

DRAWING TITLE

SERVICES PLAN

DEALT BY

CHECKED BY

SCALE

DATE

1:200

JAN 2018

यह योजना एक गैर-सुसज्जित क्षेत्र में बनाई गई है और इसमें आवश्यक सभी सुविधाएँ शामिल हैं।

CONSULTANT

CLIENT/OWNERS

REPL

REPL

REPL

REPL

REPL

REPL

REPL

REPL