

यह मानचित्र स्वीकृति से केवल पाँच वर्ष तक वैध है।


स्वागित्य सम्बन्धी किसी भी विवाद की स्थिति में मानचित्र की स्वीकृति स्वतः निरस्त समझी जायेगी।

समस्त प्रकार के भवन / इमारत की सुचना हेतु भिन्न-भिन्न स्तरों पर समस्त दीवारों के ऊपर आधुनिकीकृत टाई वॉम डालना उचित/आवश्यक है जो औपचारिकीकृत लेवल सिस्टम प्रत्येक छत के नीचे डाले जाये।

भवन/इमारत की सुचना हेतु भिन्न-भिन्न स्तरों पर समस्त दीवारों के ऊपर आधुनिकीकृत टाई वॉम डालना उचित/आवश्यक है जो औपचारिकीकृत लेवल सिस्टम प्रत्येक छत के नीचे डाले जाये।

मानचित्र: "कृत् पत्र पर अंकित शर्तों के अन्तर्गत मानचित्र निर्गत किया जाता है।

श्वेत पर एक बोर्ड पर स्वीकृत मानचित्र की सहायता व दिनांक लिखना अनिवार्य होगा।

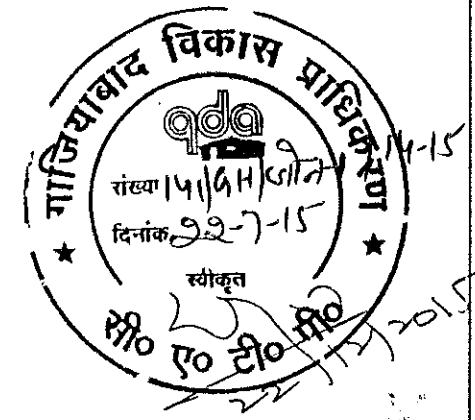


पञ्चम मिश्रण
वाणिज्यिक विकास प्राधिकरण
भारत

पञ्चम मिश्रण
वाणिज्यिक विकास प्राधिकरण
भारत


पर्यावरण की दृष्टि से राज्य वन निधि अधिनियम के अन्तर्गत कम से कम 32% पेड़ लगाना अनिवार्य है।

ELEVATION - L

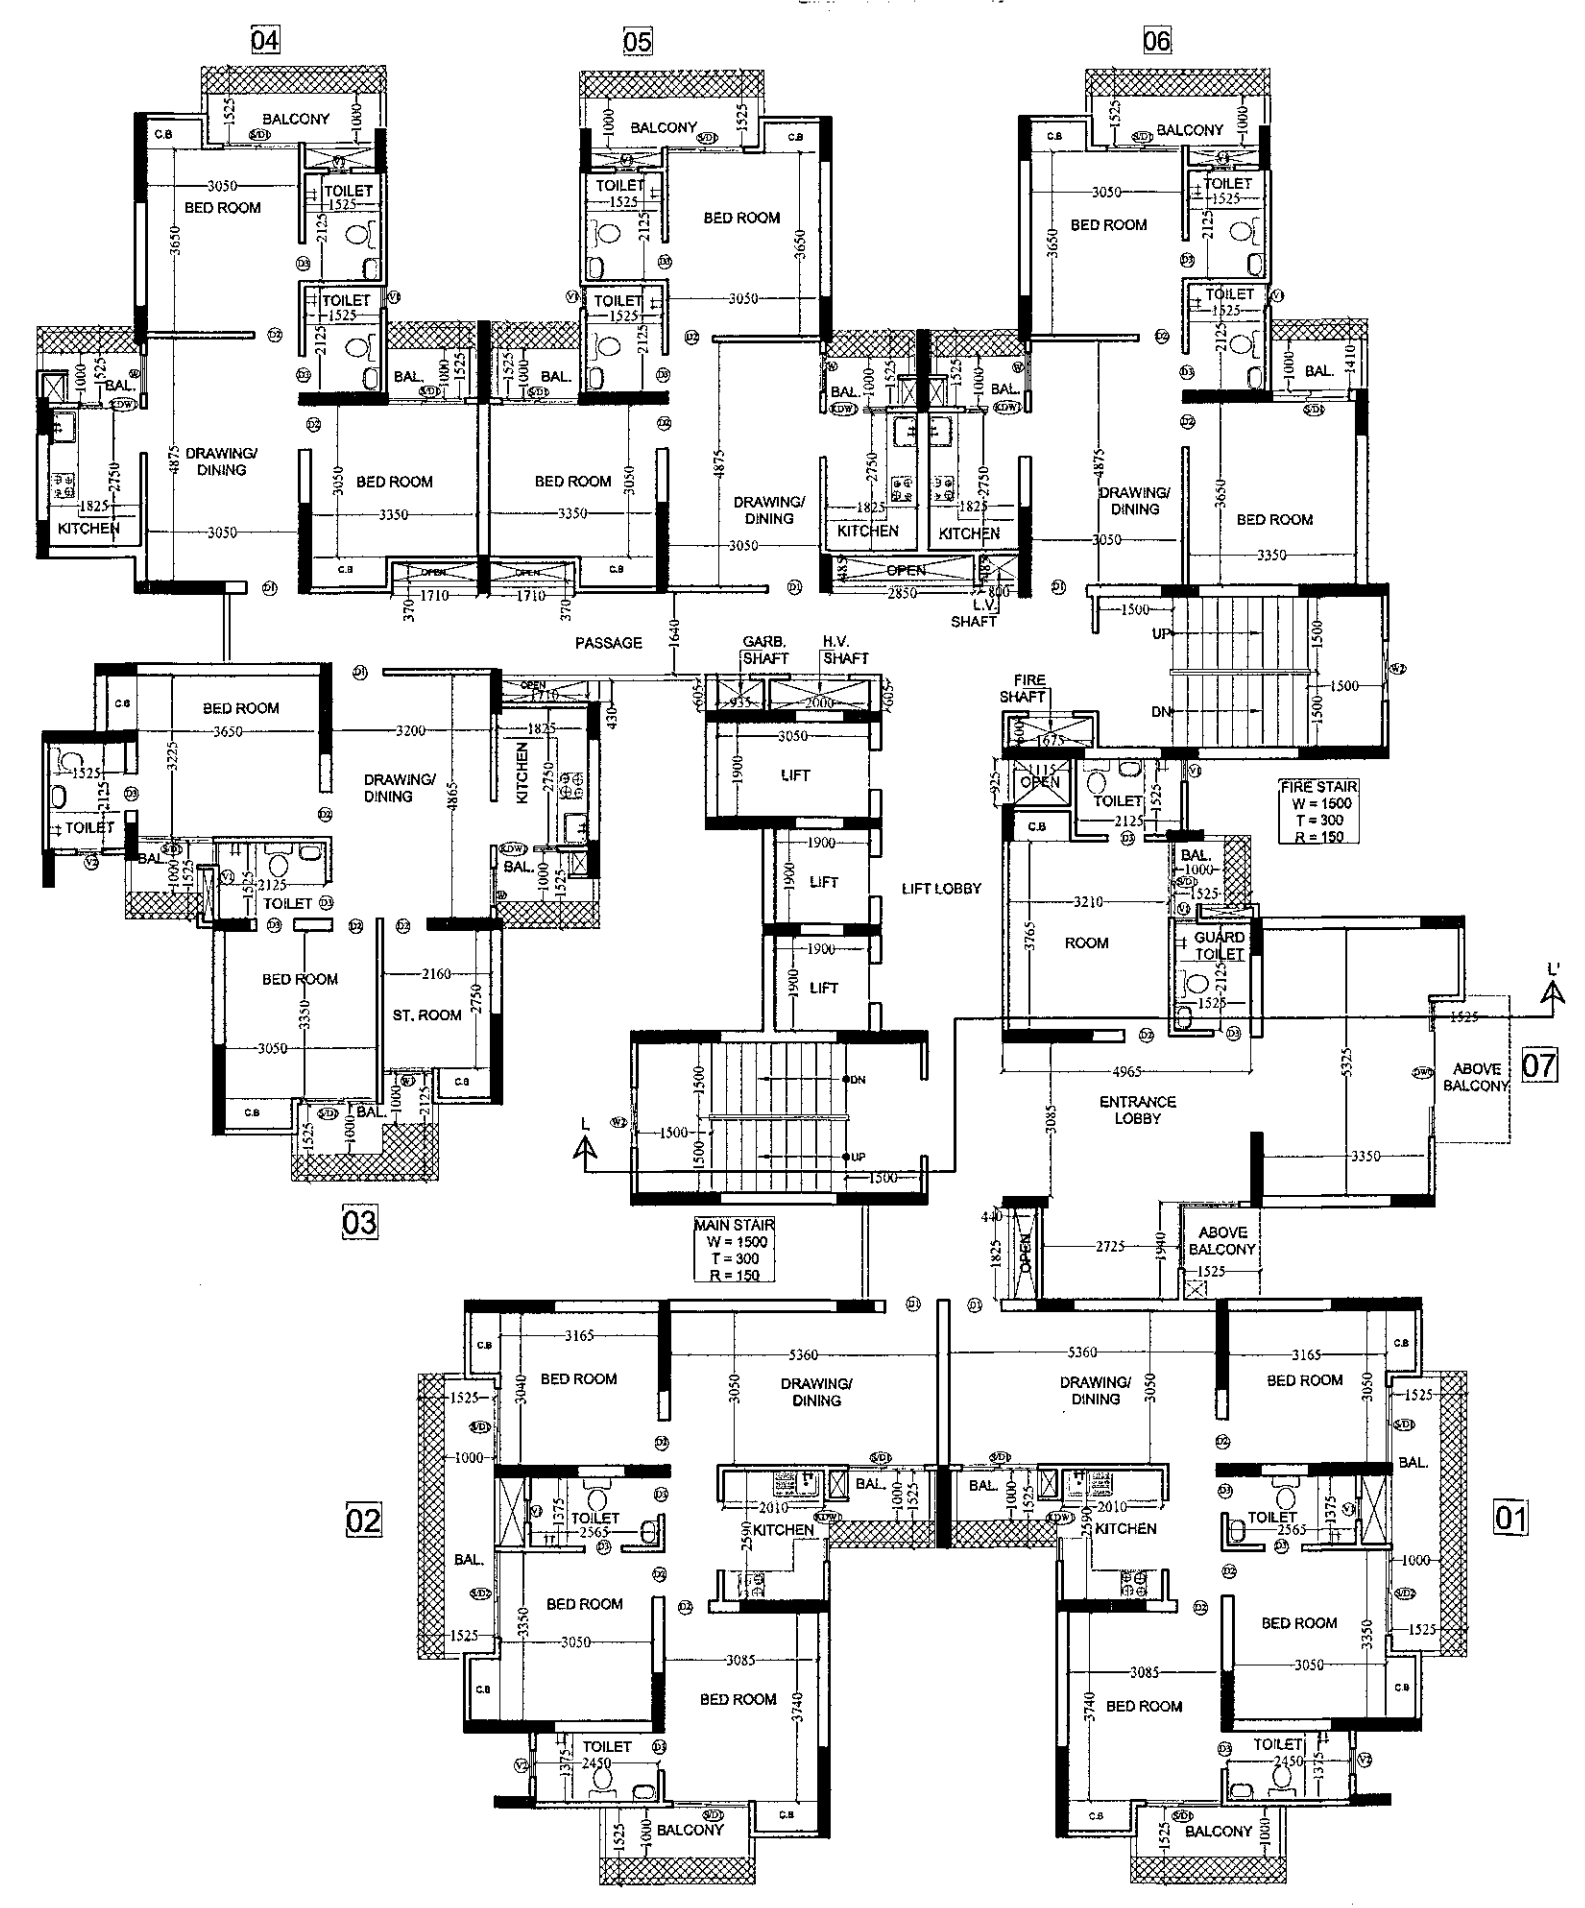


BLOCK - L (EXISTING)
GROUND FLOOR PLAN

ELEVATION - L

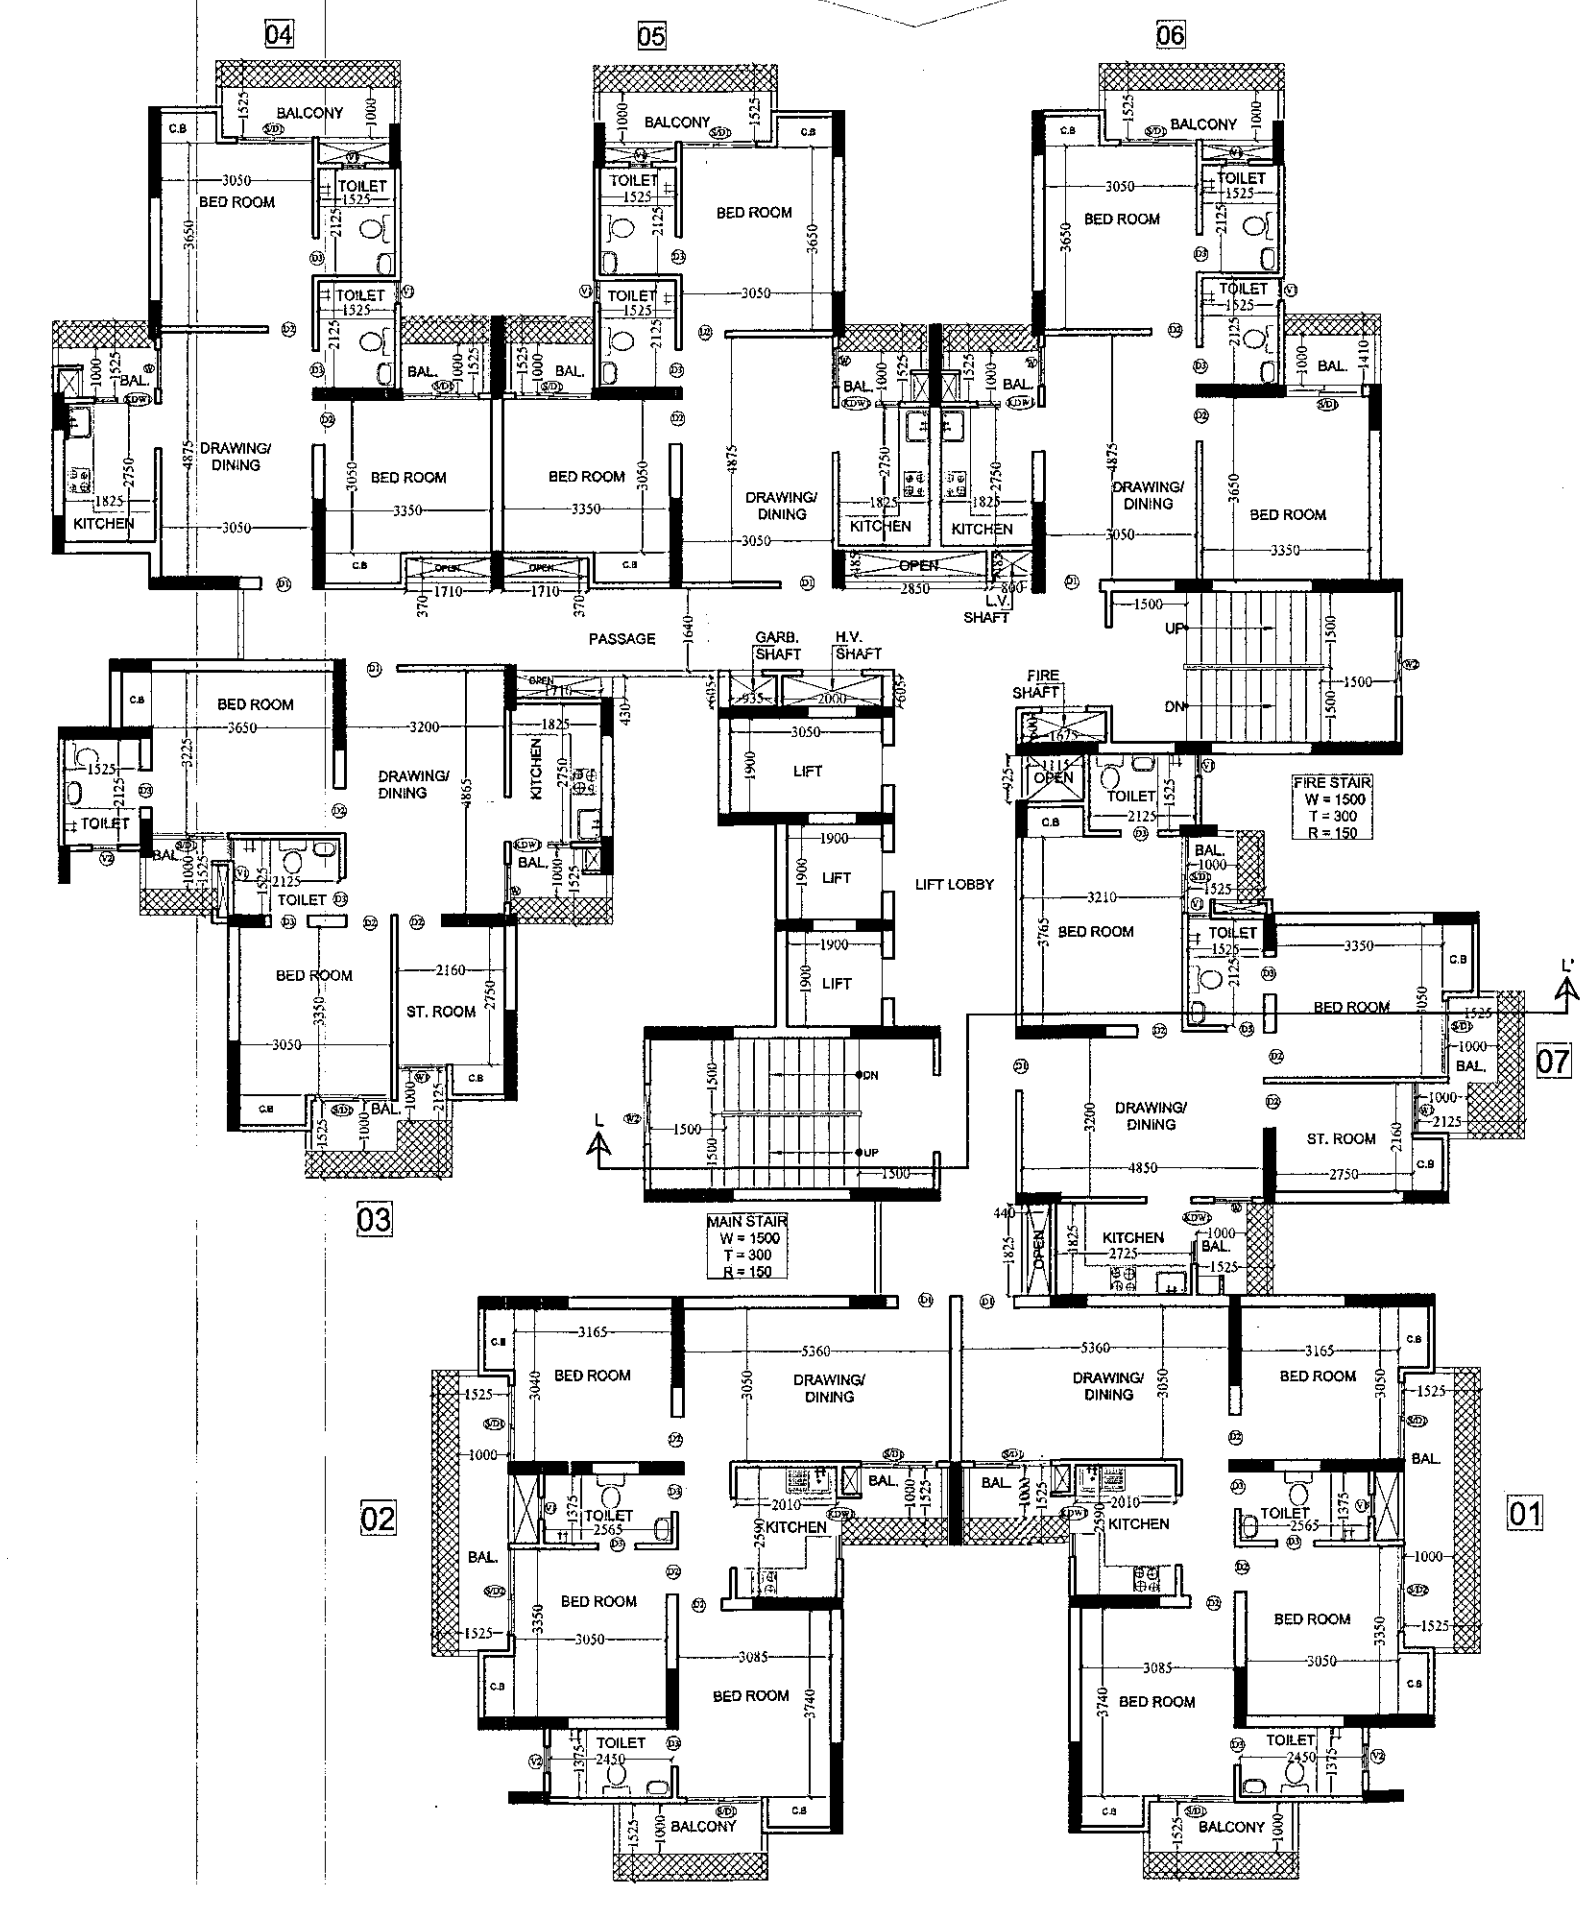


BLOCK - L (EXISTING)
1st. TO 7th. FLOOR PLAN

ELEVATION - L

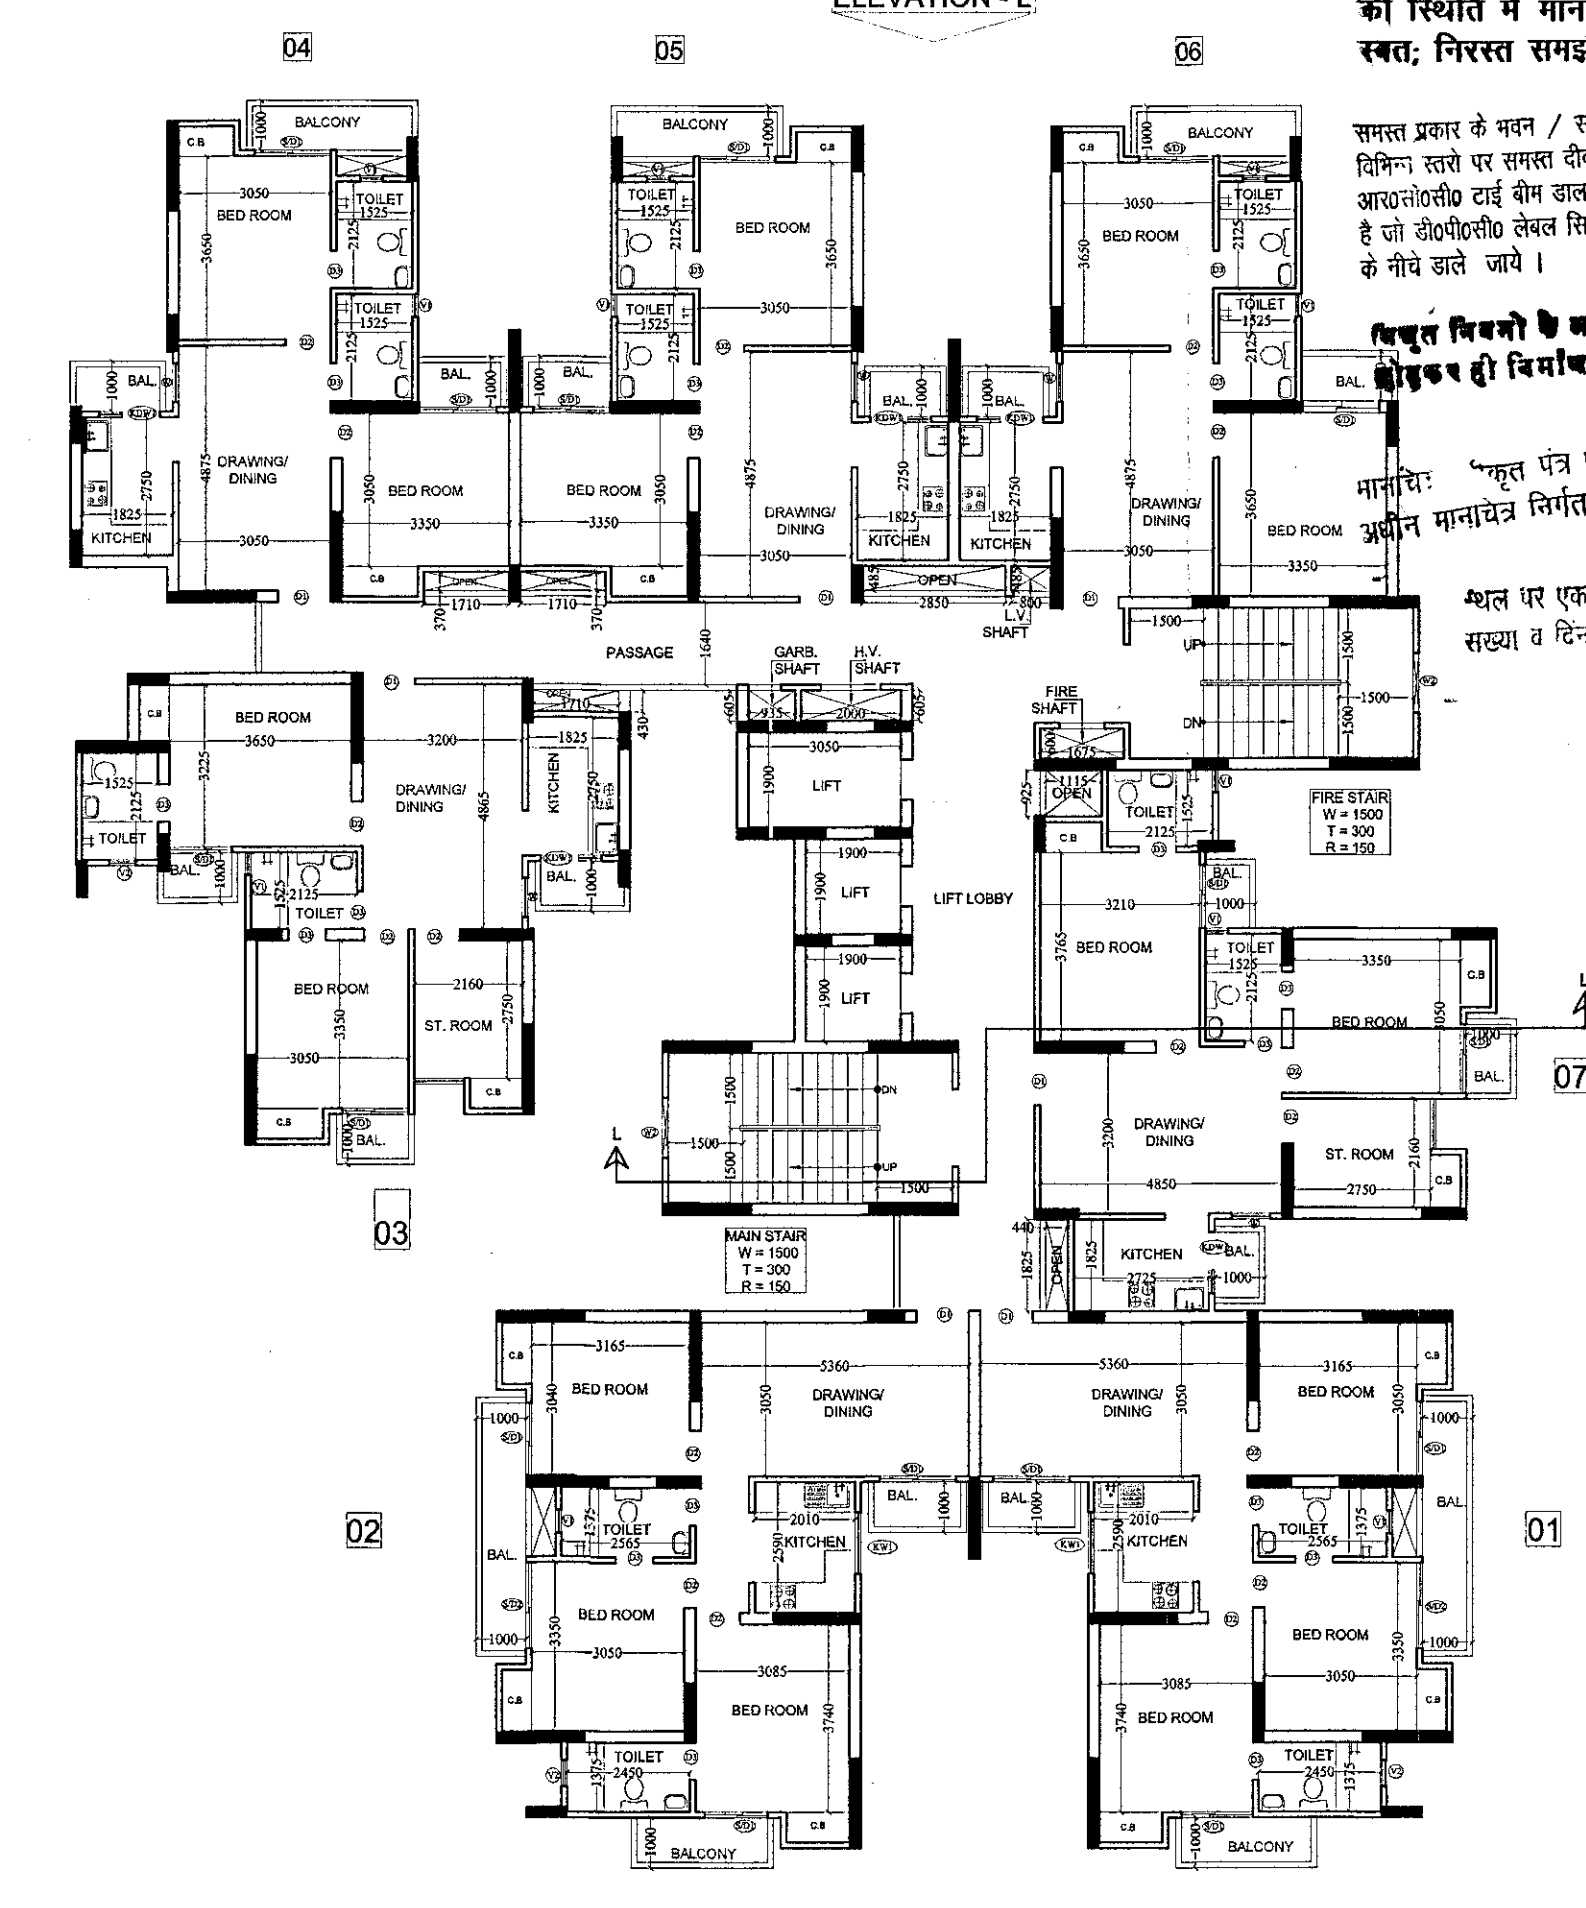


BLOCK - L (PROPOSED)
8th. FLOOR PLAN

ELEVATION - L

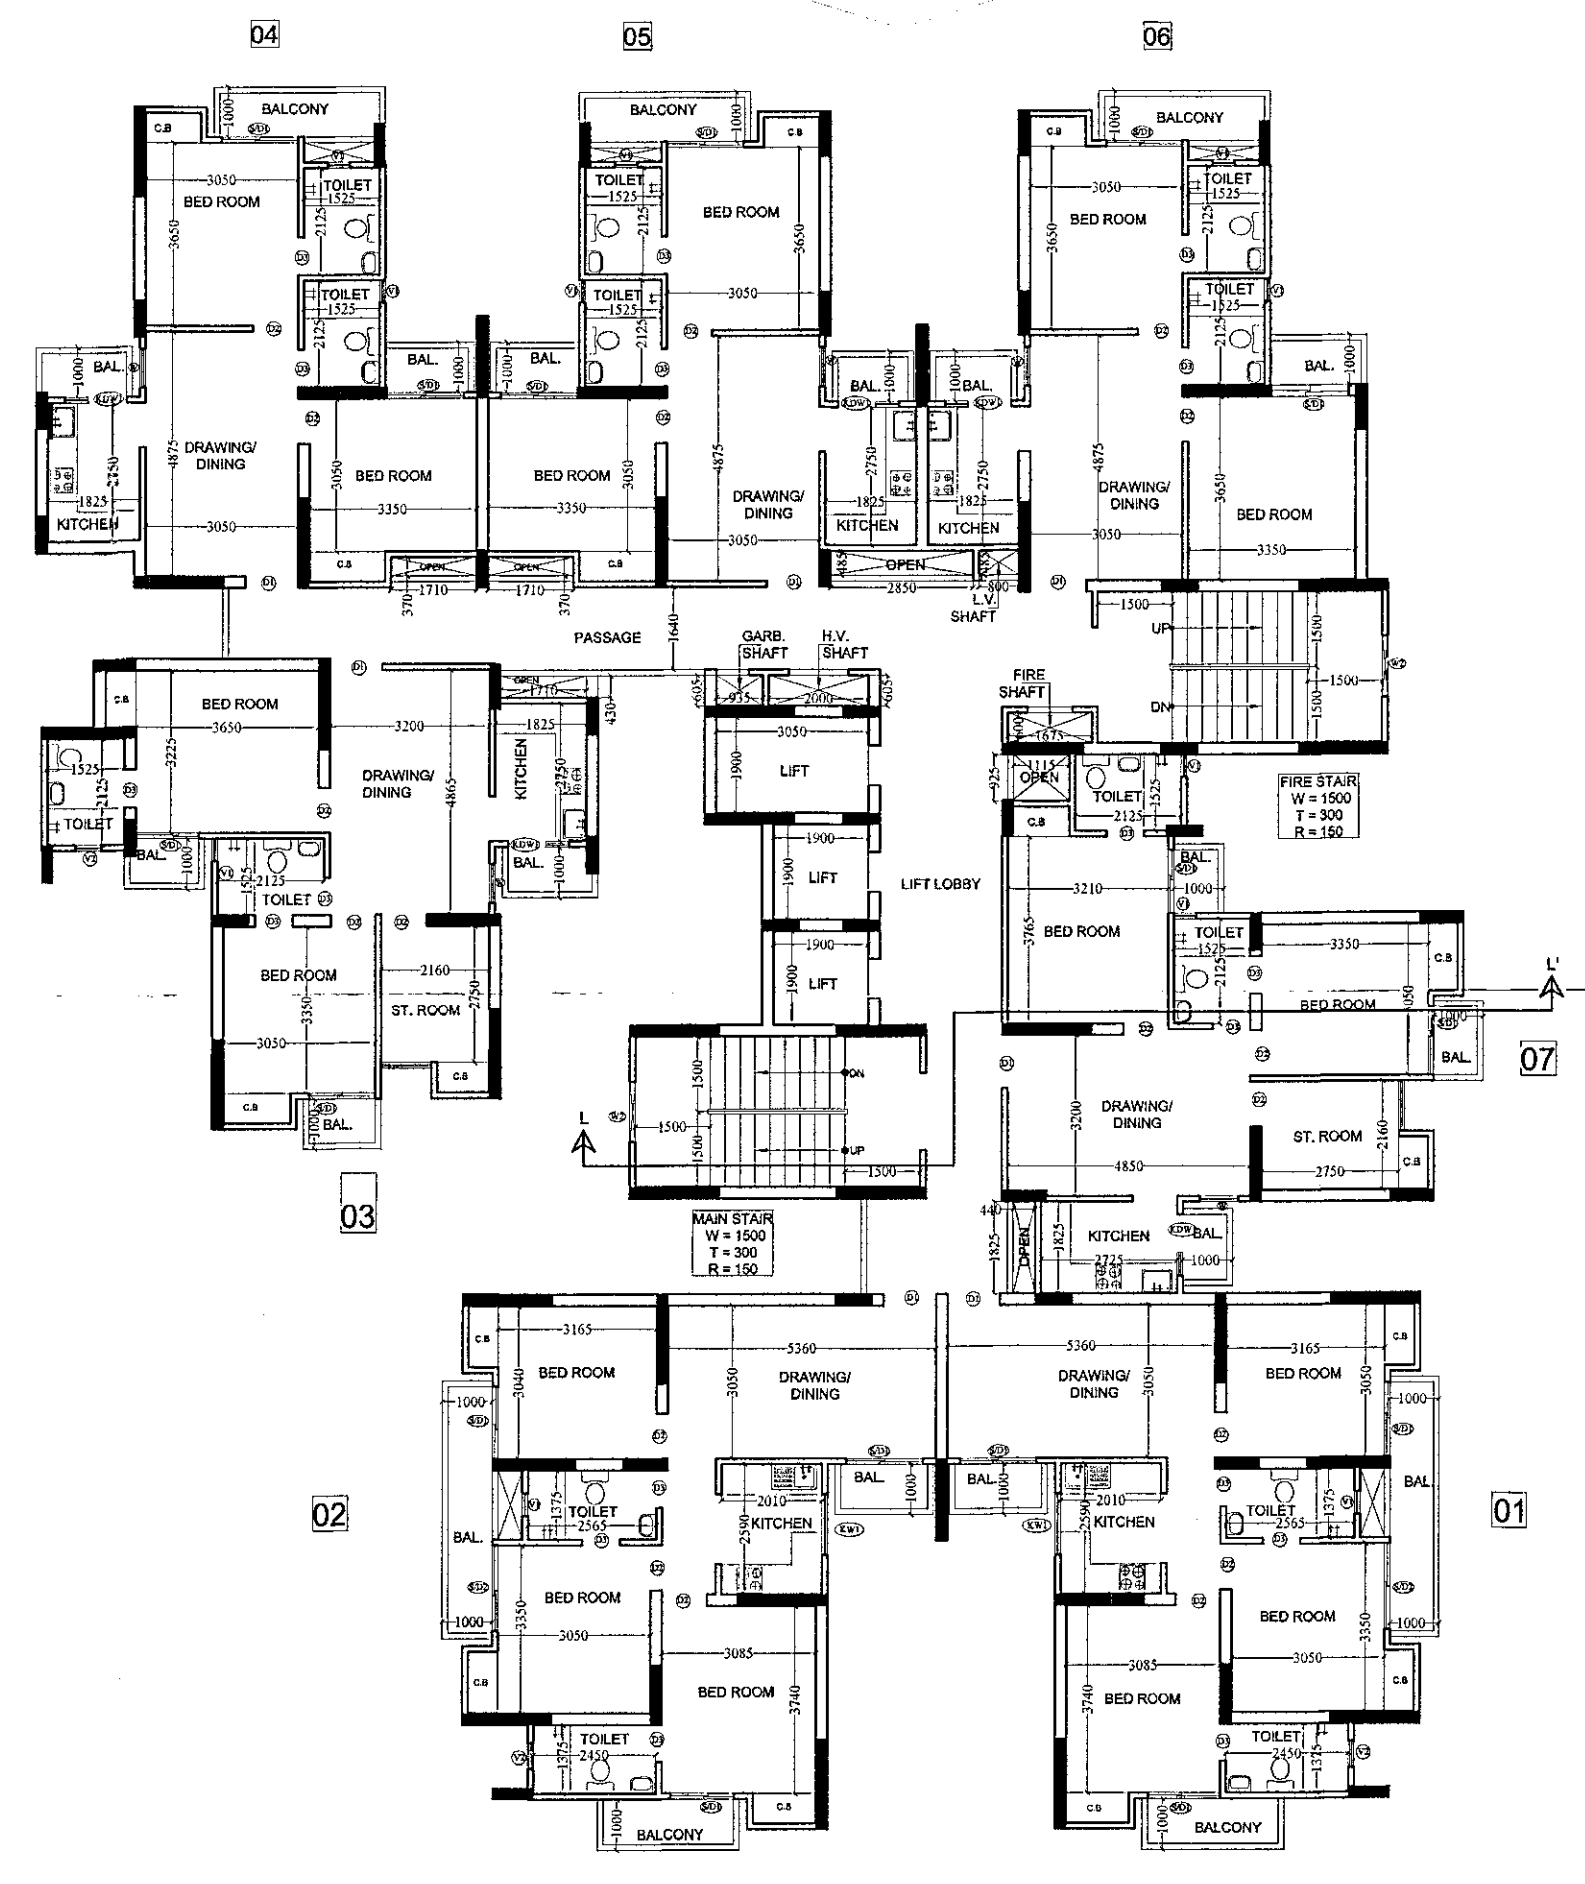

BLOCK - L (PROPOSED)
9th. TO 23rd. FLOOR PLAN

ELEVATION - L

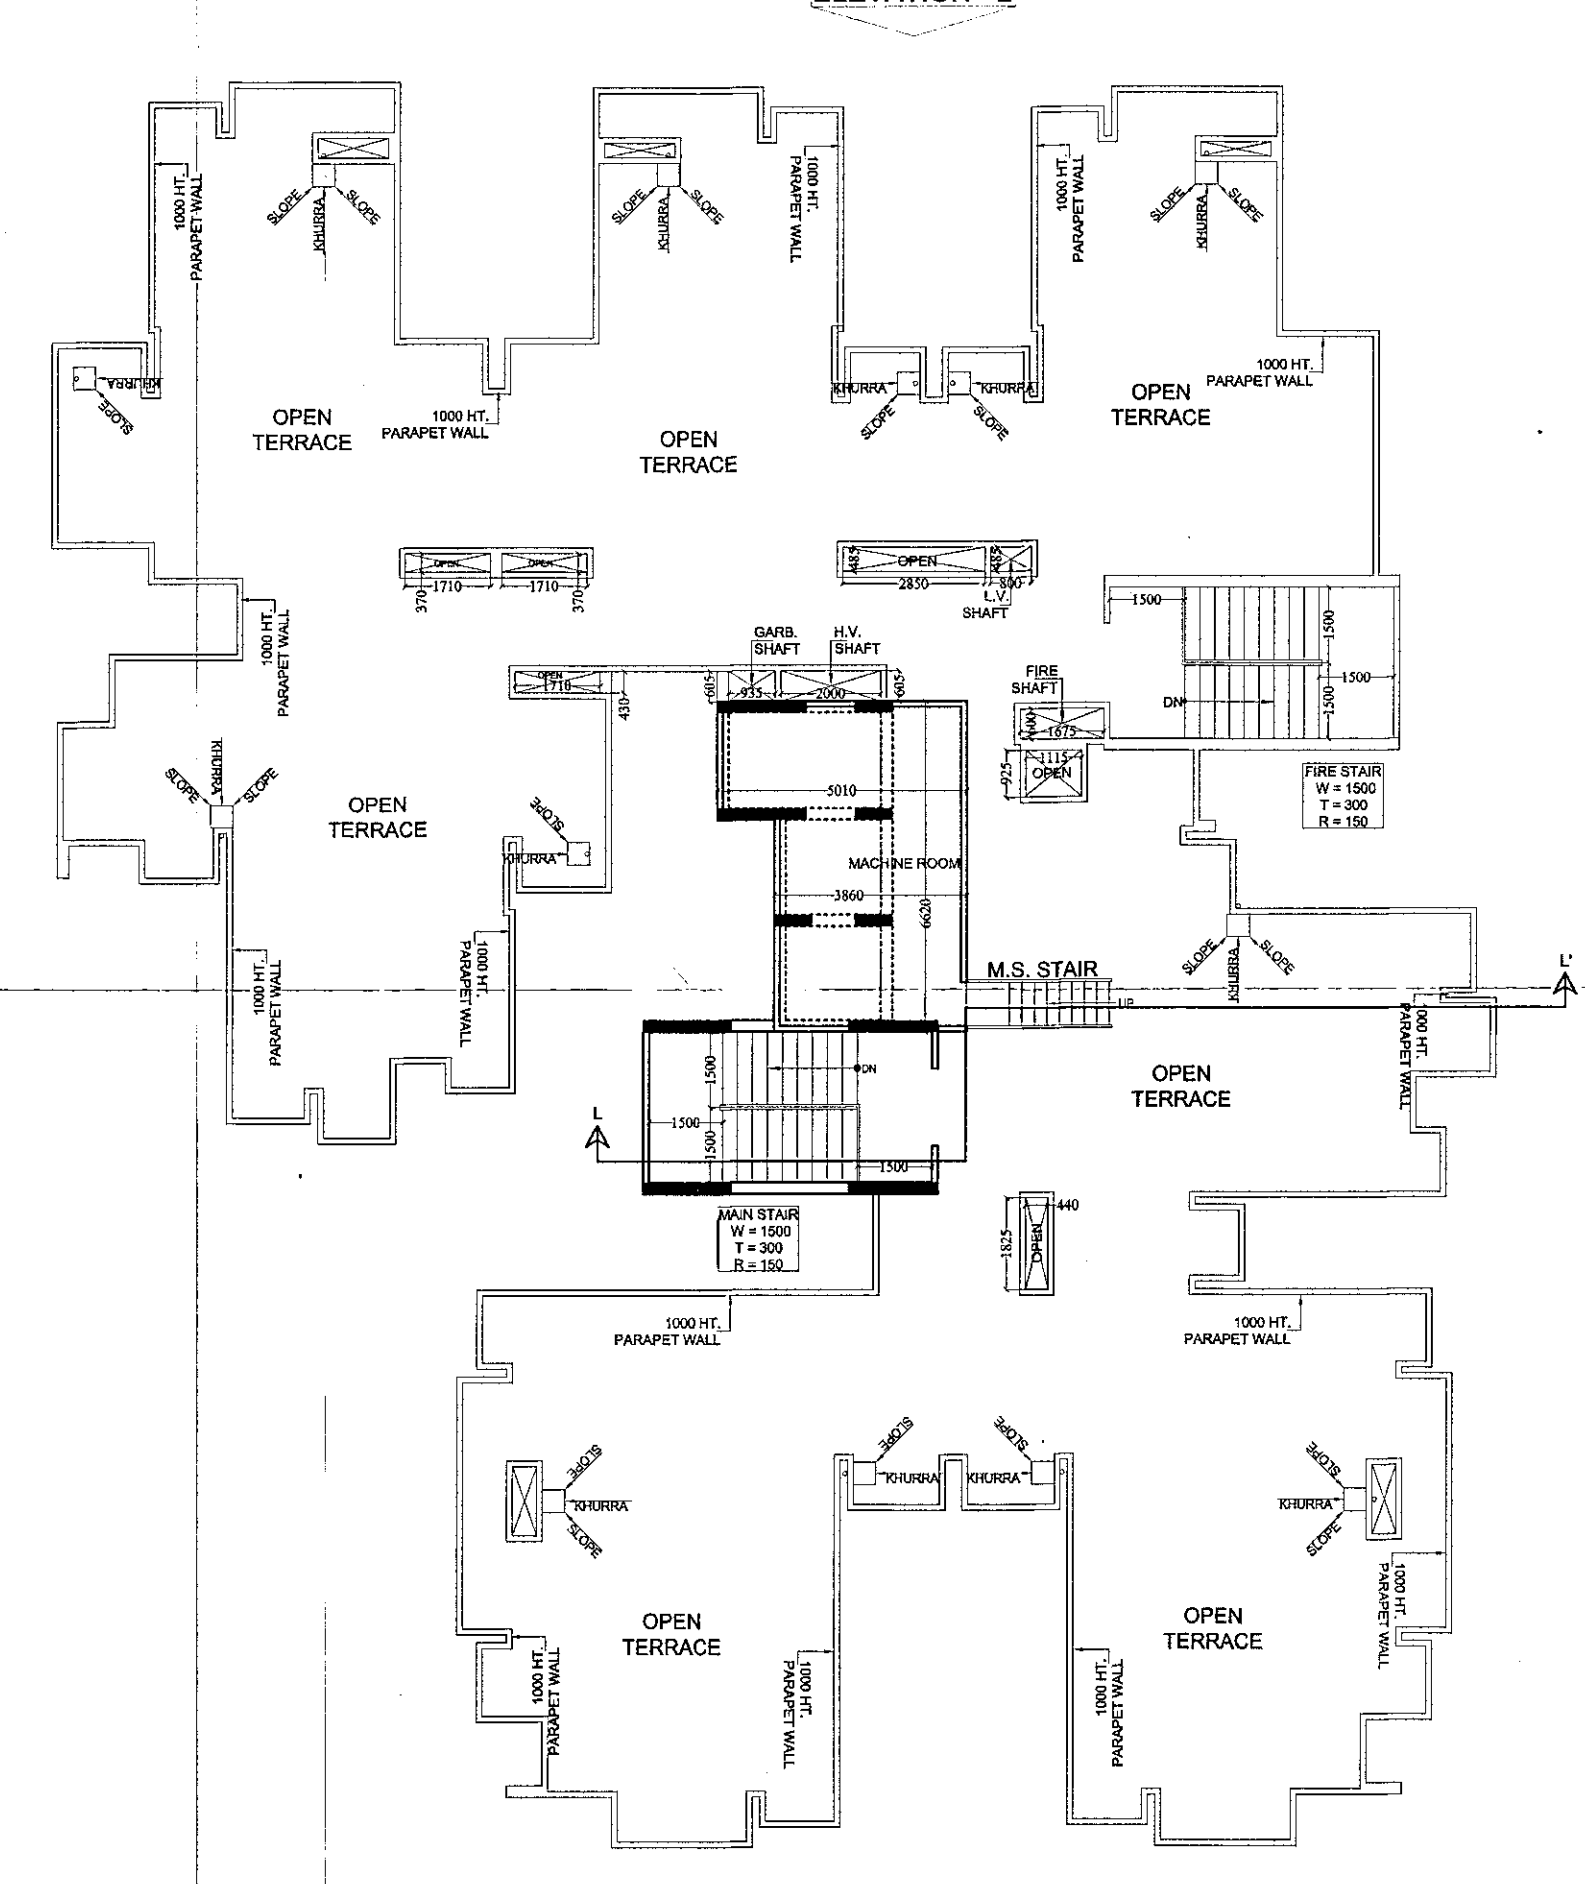

BLOCK - L (PROPOSED)
TERRACE PLAN

DOOR / WINDOW SCHEDULE			
TYPE	SIZE	SILL	INTEL
D1	1050 X 2500	---	2500
D2	900 X 2100	---	2100
D3	750 X 2100	---	2100
SD1	1625 X 2500	---	2500
SD2	1710 X 2500	---	2500
KDW1	1215 X 2500	1150	2500
DW1	1000 X 2500	450	2500
DW2	1200 X 2050	450	2500
W1	1000 X 2050	450	2500
W2	1200 X 2050	450	2500
V1	450 X 1000	1500	2500
V2	525 X 1000	1500	2500

PROJECT :-
RESIDENTIAL COMPLEX
"AJNARA INTEGRITY",
AT KHASRA No. 977,978,979,981,983,1049,1050
VILLAGE:- NOOR NAGAR,
N.H -58, GHAZIABAD

BUILDERS & PROMOTER :-
M/S AJNARA INDIA LTD.

DRAWING TITLE :- BLOCK-L

GROUND TO 23rd. FLOOR
TERRACE PLAN

ARCHITECTS:
Space Designers International
B - 34, SECTOR-67, NOIDA
PH : +91 9711637171, 18, 19 & 20
Mob: 9811070799, 9811336231
e-mail : spacedsi@gmail.com, www.spacedsi.com

DRAWN BY :- CHECKED BY :- SCALE : DATED :-
ARUN VISHAL 1: 100

For AJNARA INDIA LTD.
Authorised Signatory

OWNER'S SIGN

