
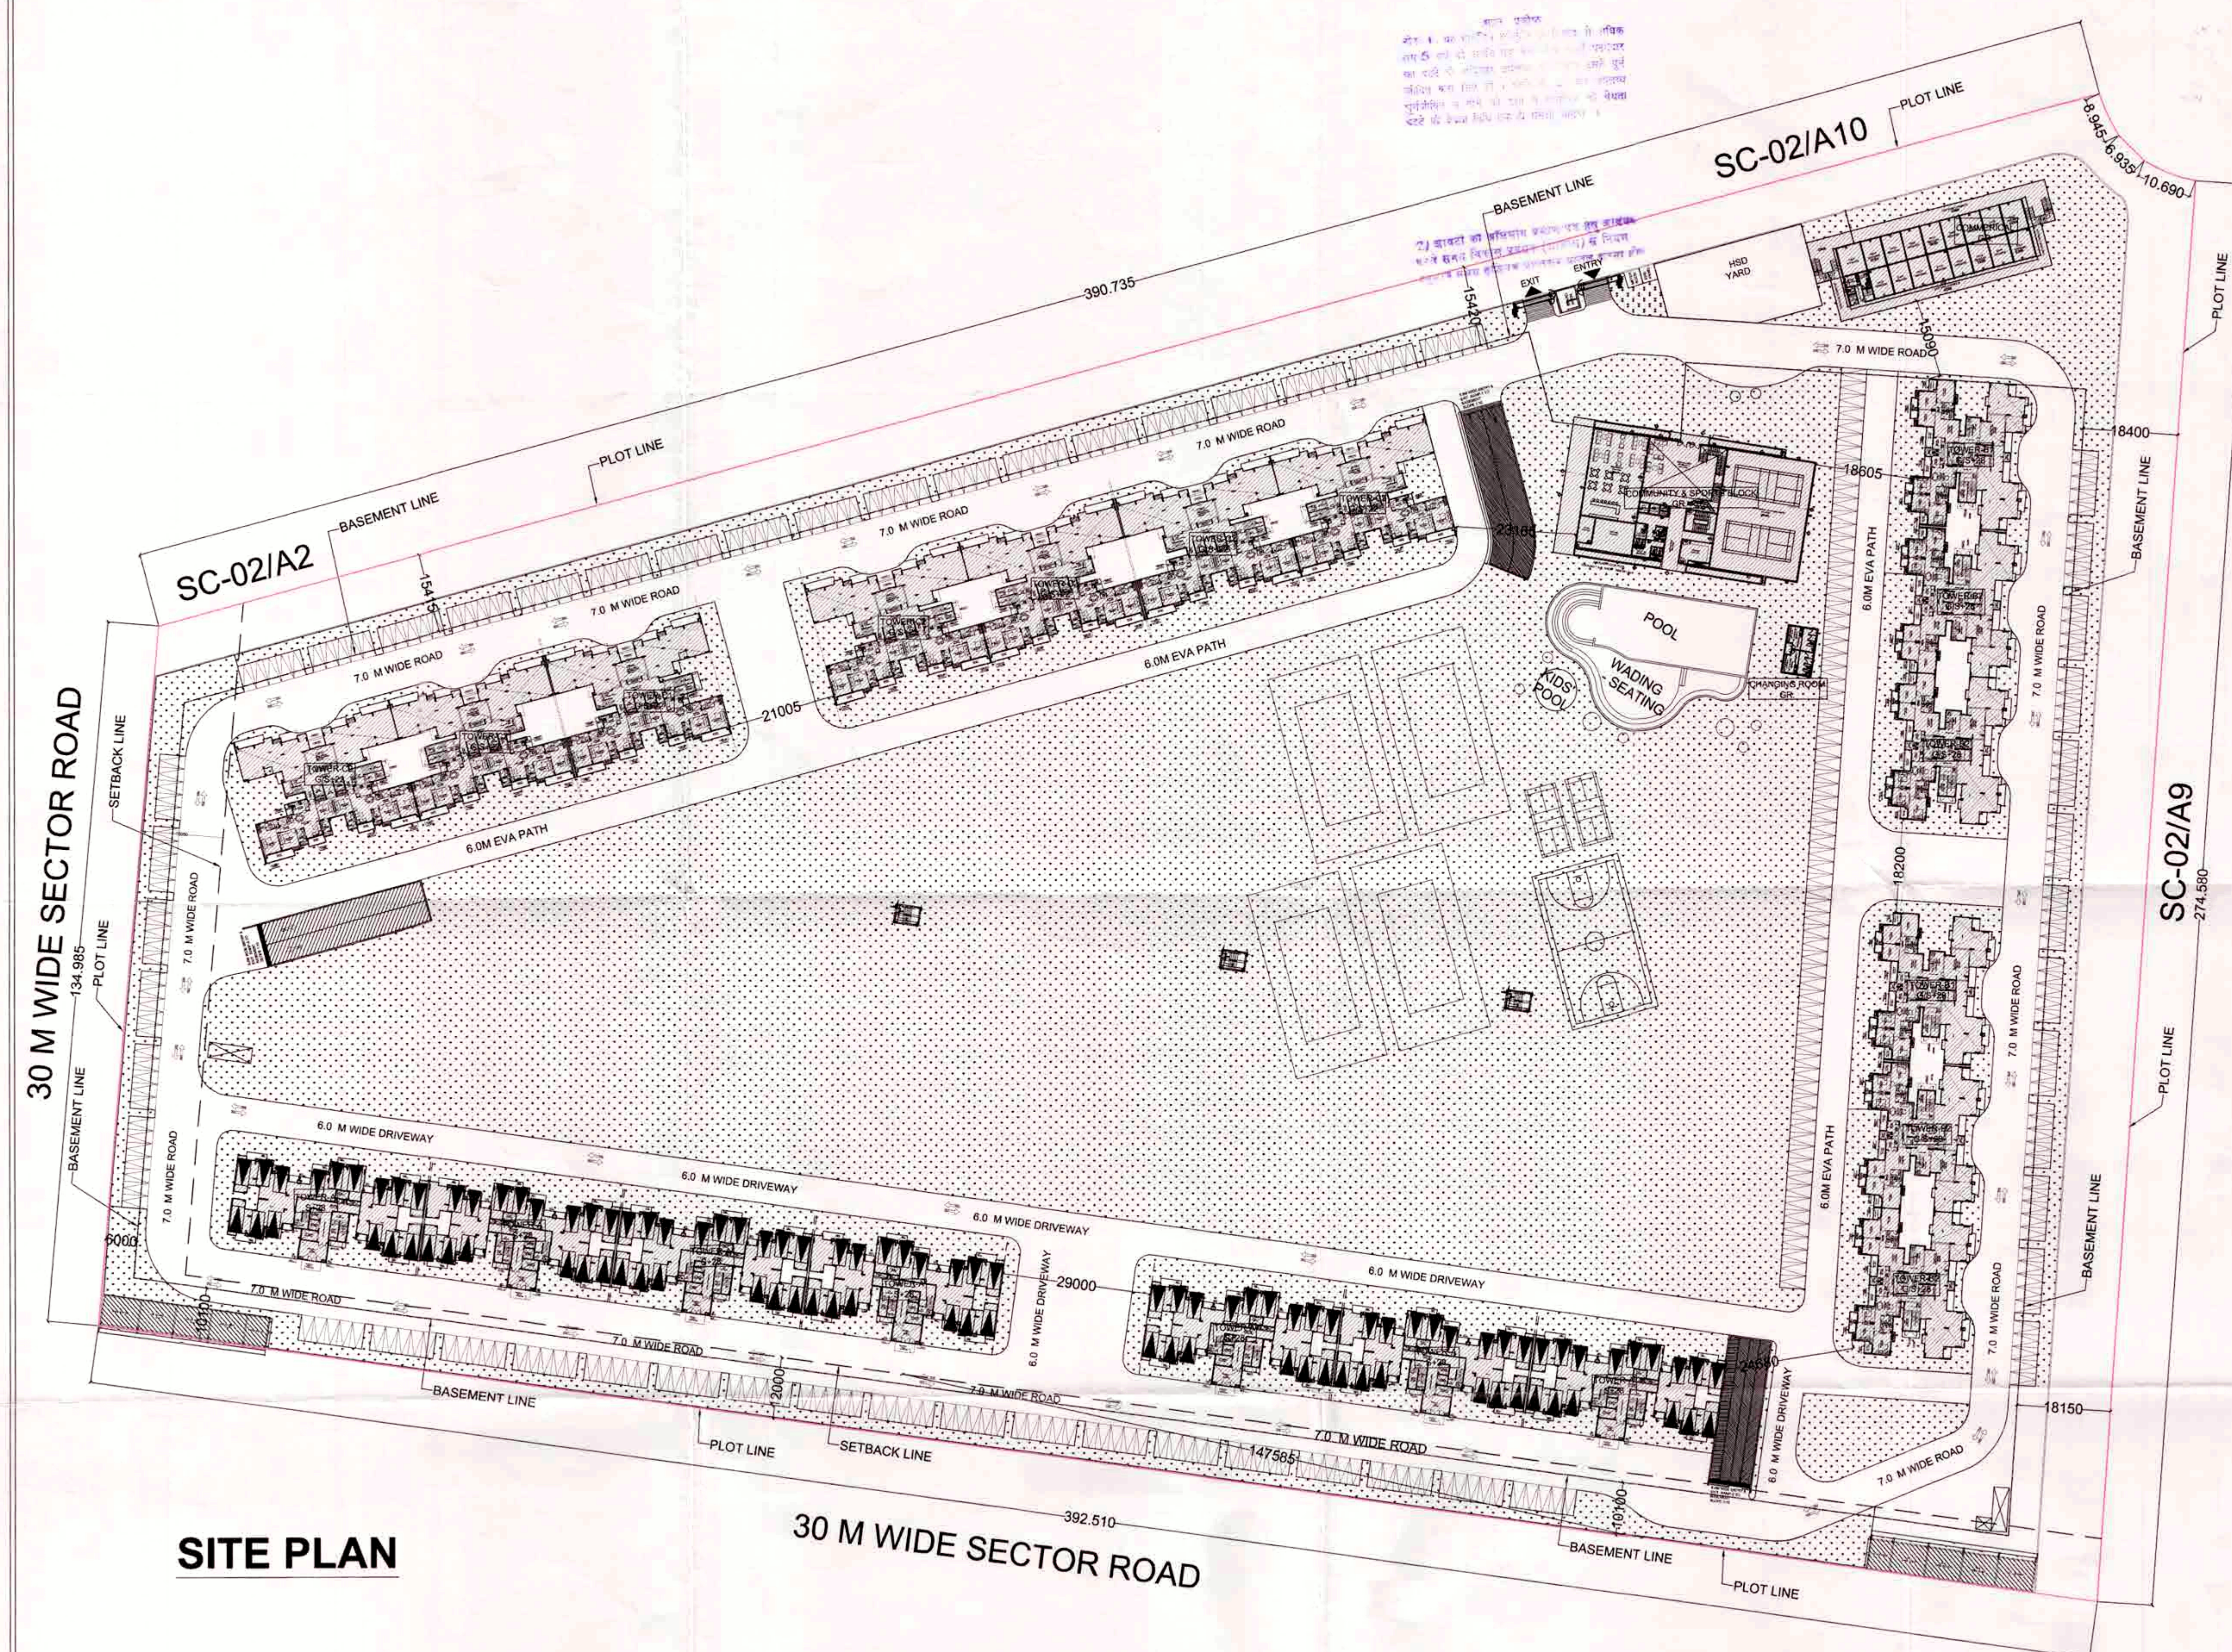


आपका प्रतिक्रिया
 27/04/2016 को प्राप्त प्रतिक्रिया के अनुसार
 आपकी प्रतिक्रिया के अनुसार प्रतिक्रिया
 का प्रतिक्रिया के अनुसार प्रतिक्रिया
 का प्रतिक्रिया के अनुसार प्रतिक्रिया
 का प्रतिक्रिया के अनुसार प्रतिक्रिया
 का प्रतिक्रिया के अनुसार प्रतिक्रिया

IV-150/7934
 24/10/16
 54/37
 (प्रति प्रति)

Map for proposed building
 Level: Submitted for approval
 24/10/16
 54/37
 (प्रति प्रति)

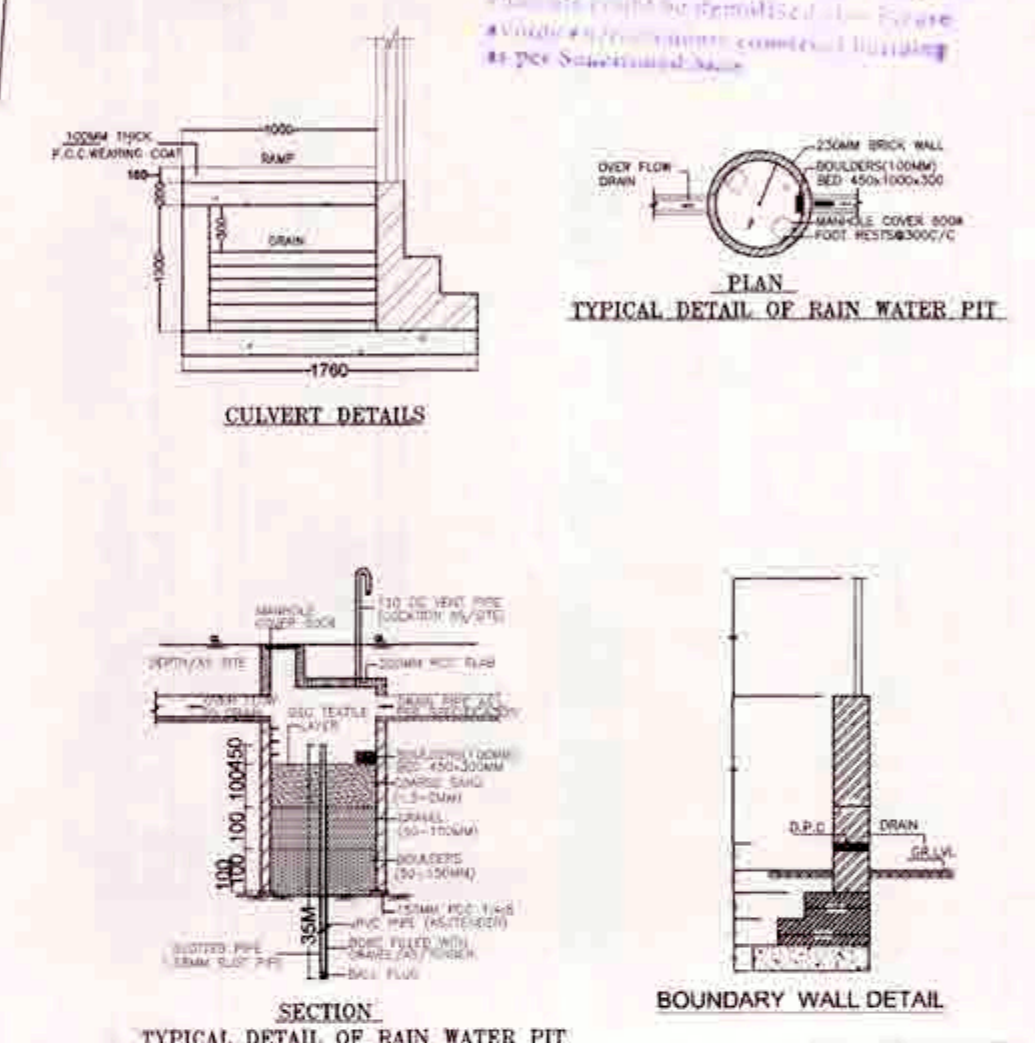

SITE PLAN

SUBMISSION DRAWING

PROJECT:

PROPOSED PLAN FOR SPORTS CITY AT
 LAND PARCEL SC-02/A1, SECTOR- 150, NOIDA
 FOR - M/s LAND KART BUILDERS PVT. LTD.

DRAWING TITLE:

SITE PLAN

OWNER'S SIGN

ARCHITECT'S SIGN

ARCHITECT: SMITA JAIN
 CO. NO. SC/2014/62840

SCALE

DEALT BY

DATE

DESIGN BY

CHECKED BY

DRG. No.

SD-01