



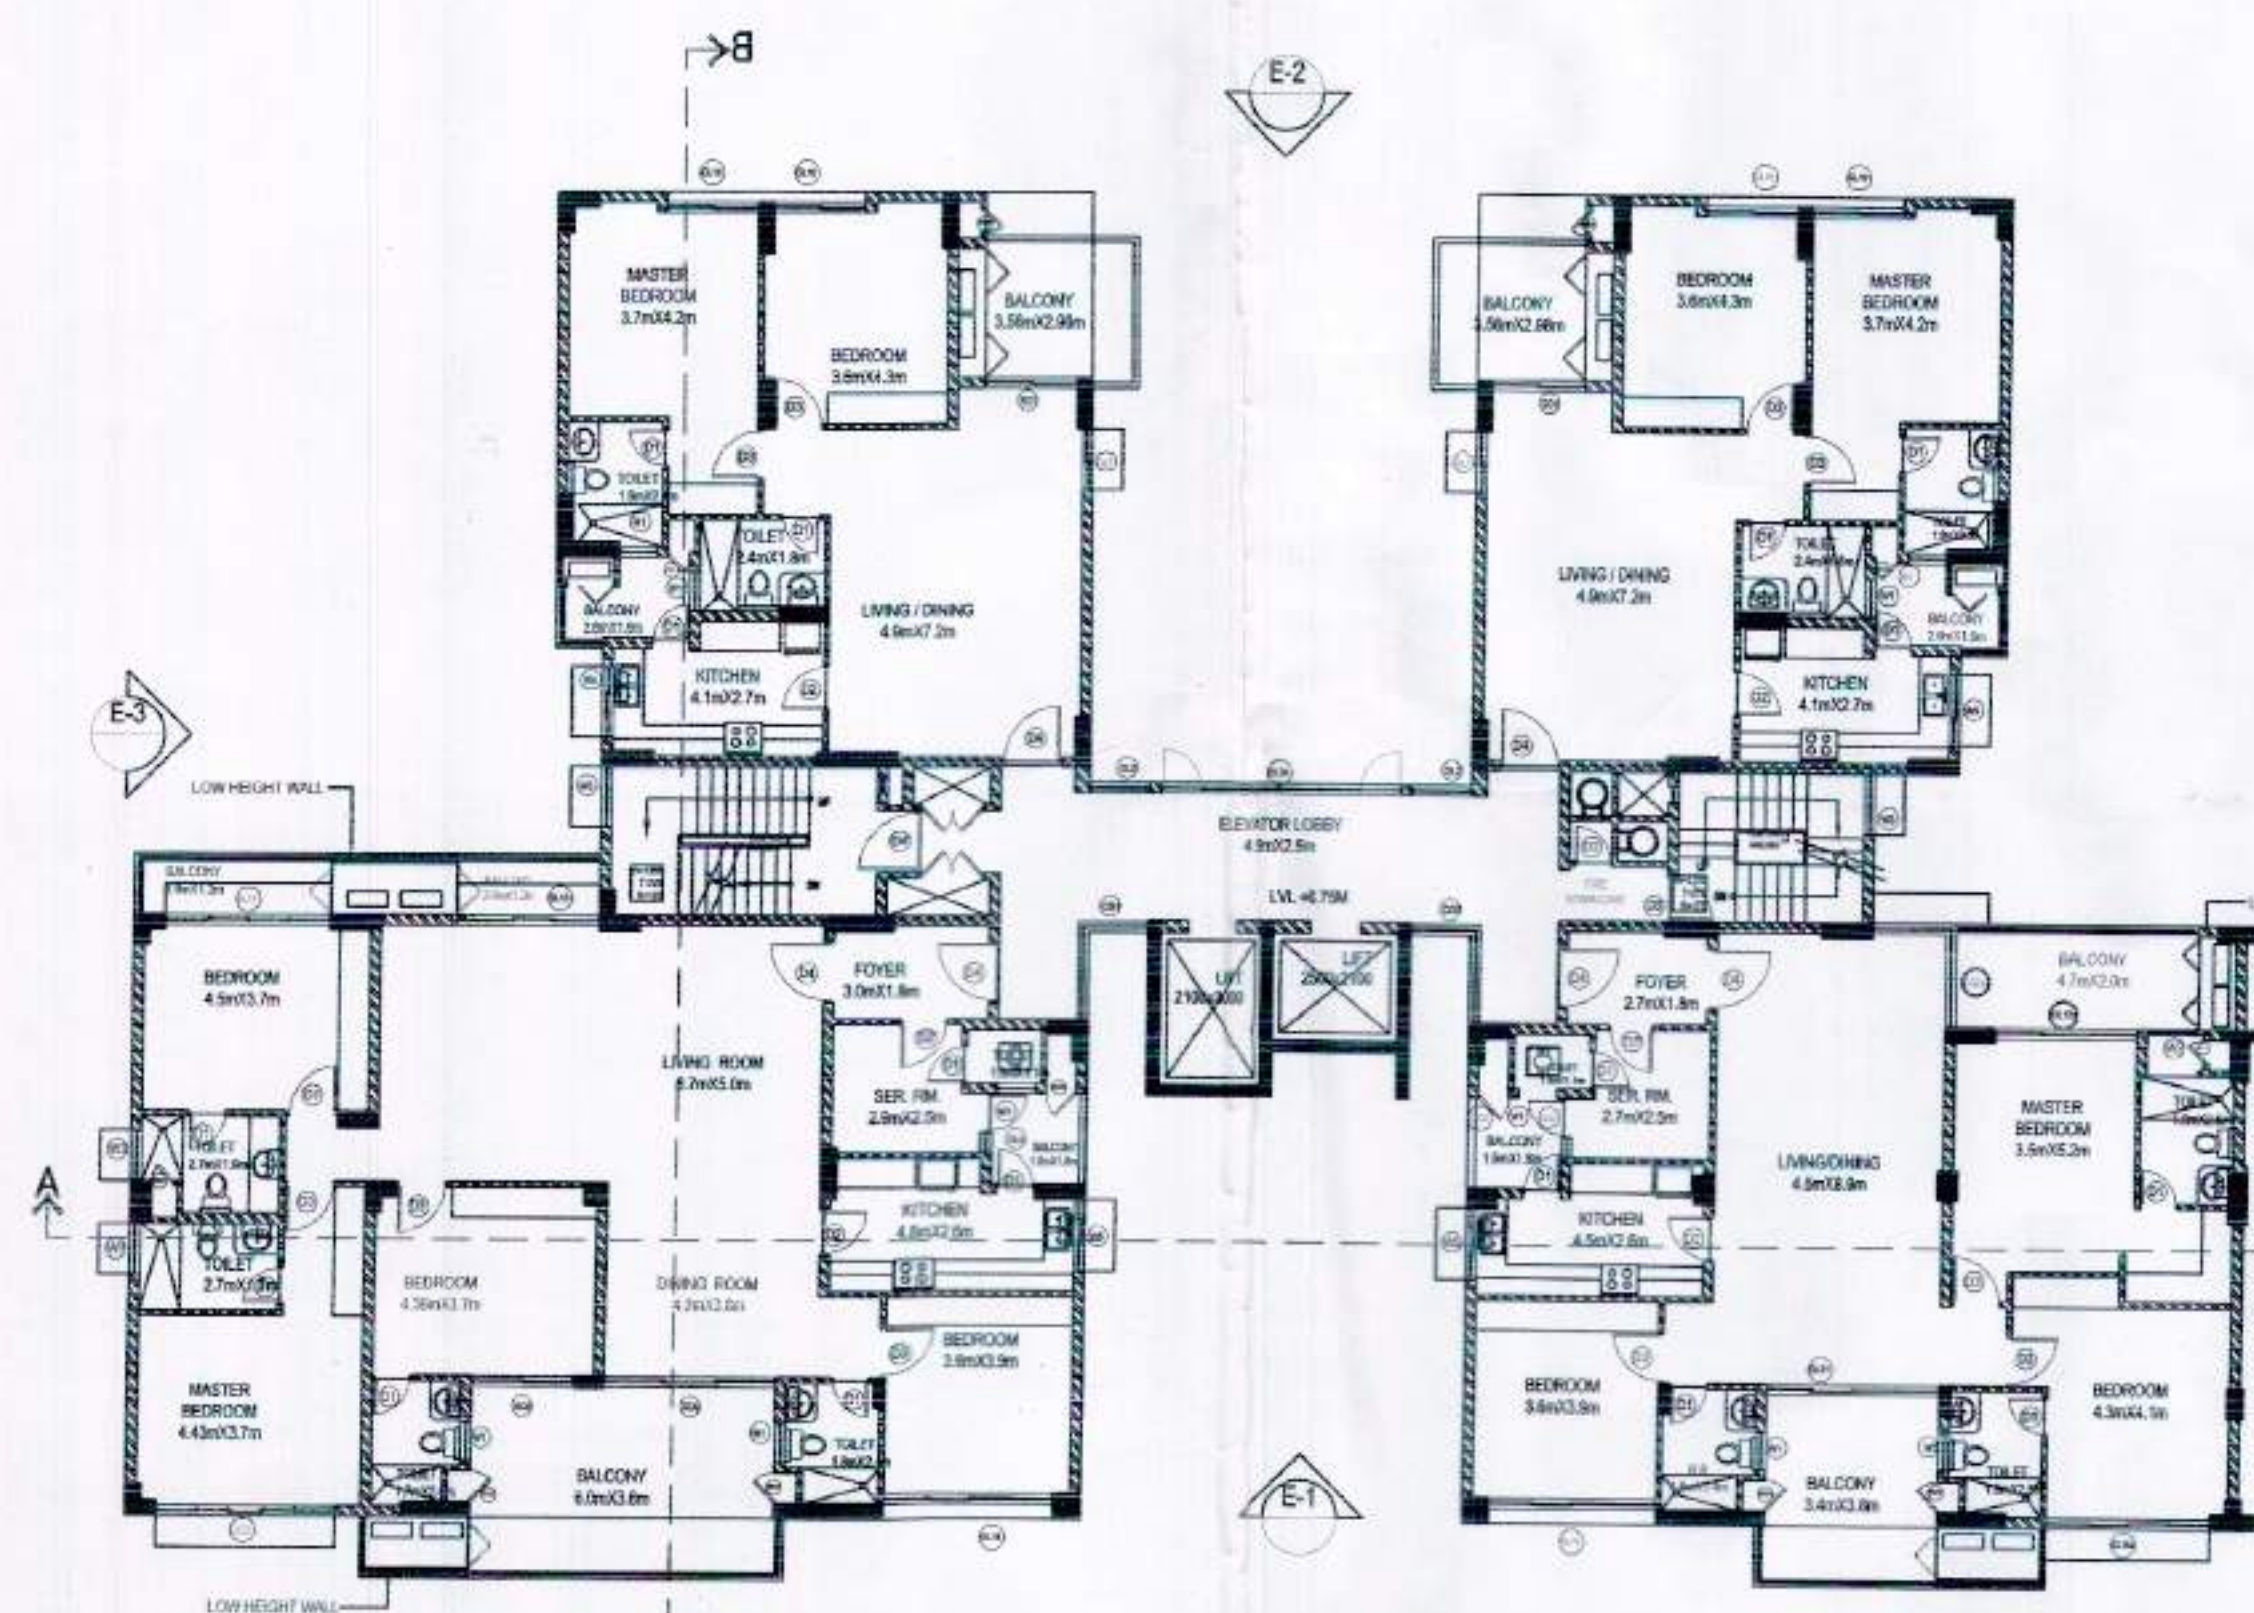

BLOCK D11 - SECOND & 6TH FLOOR PLAN

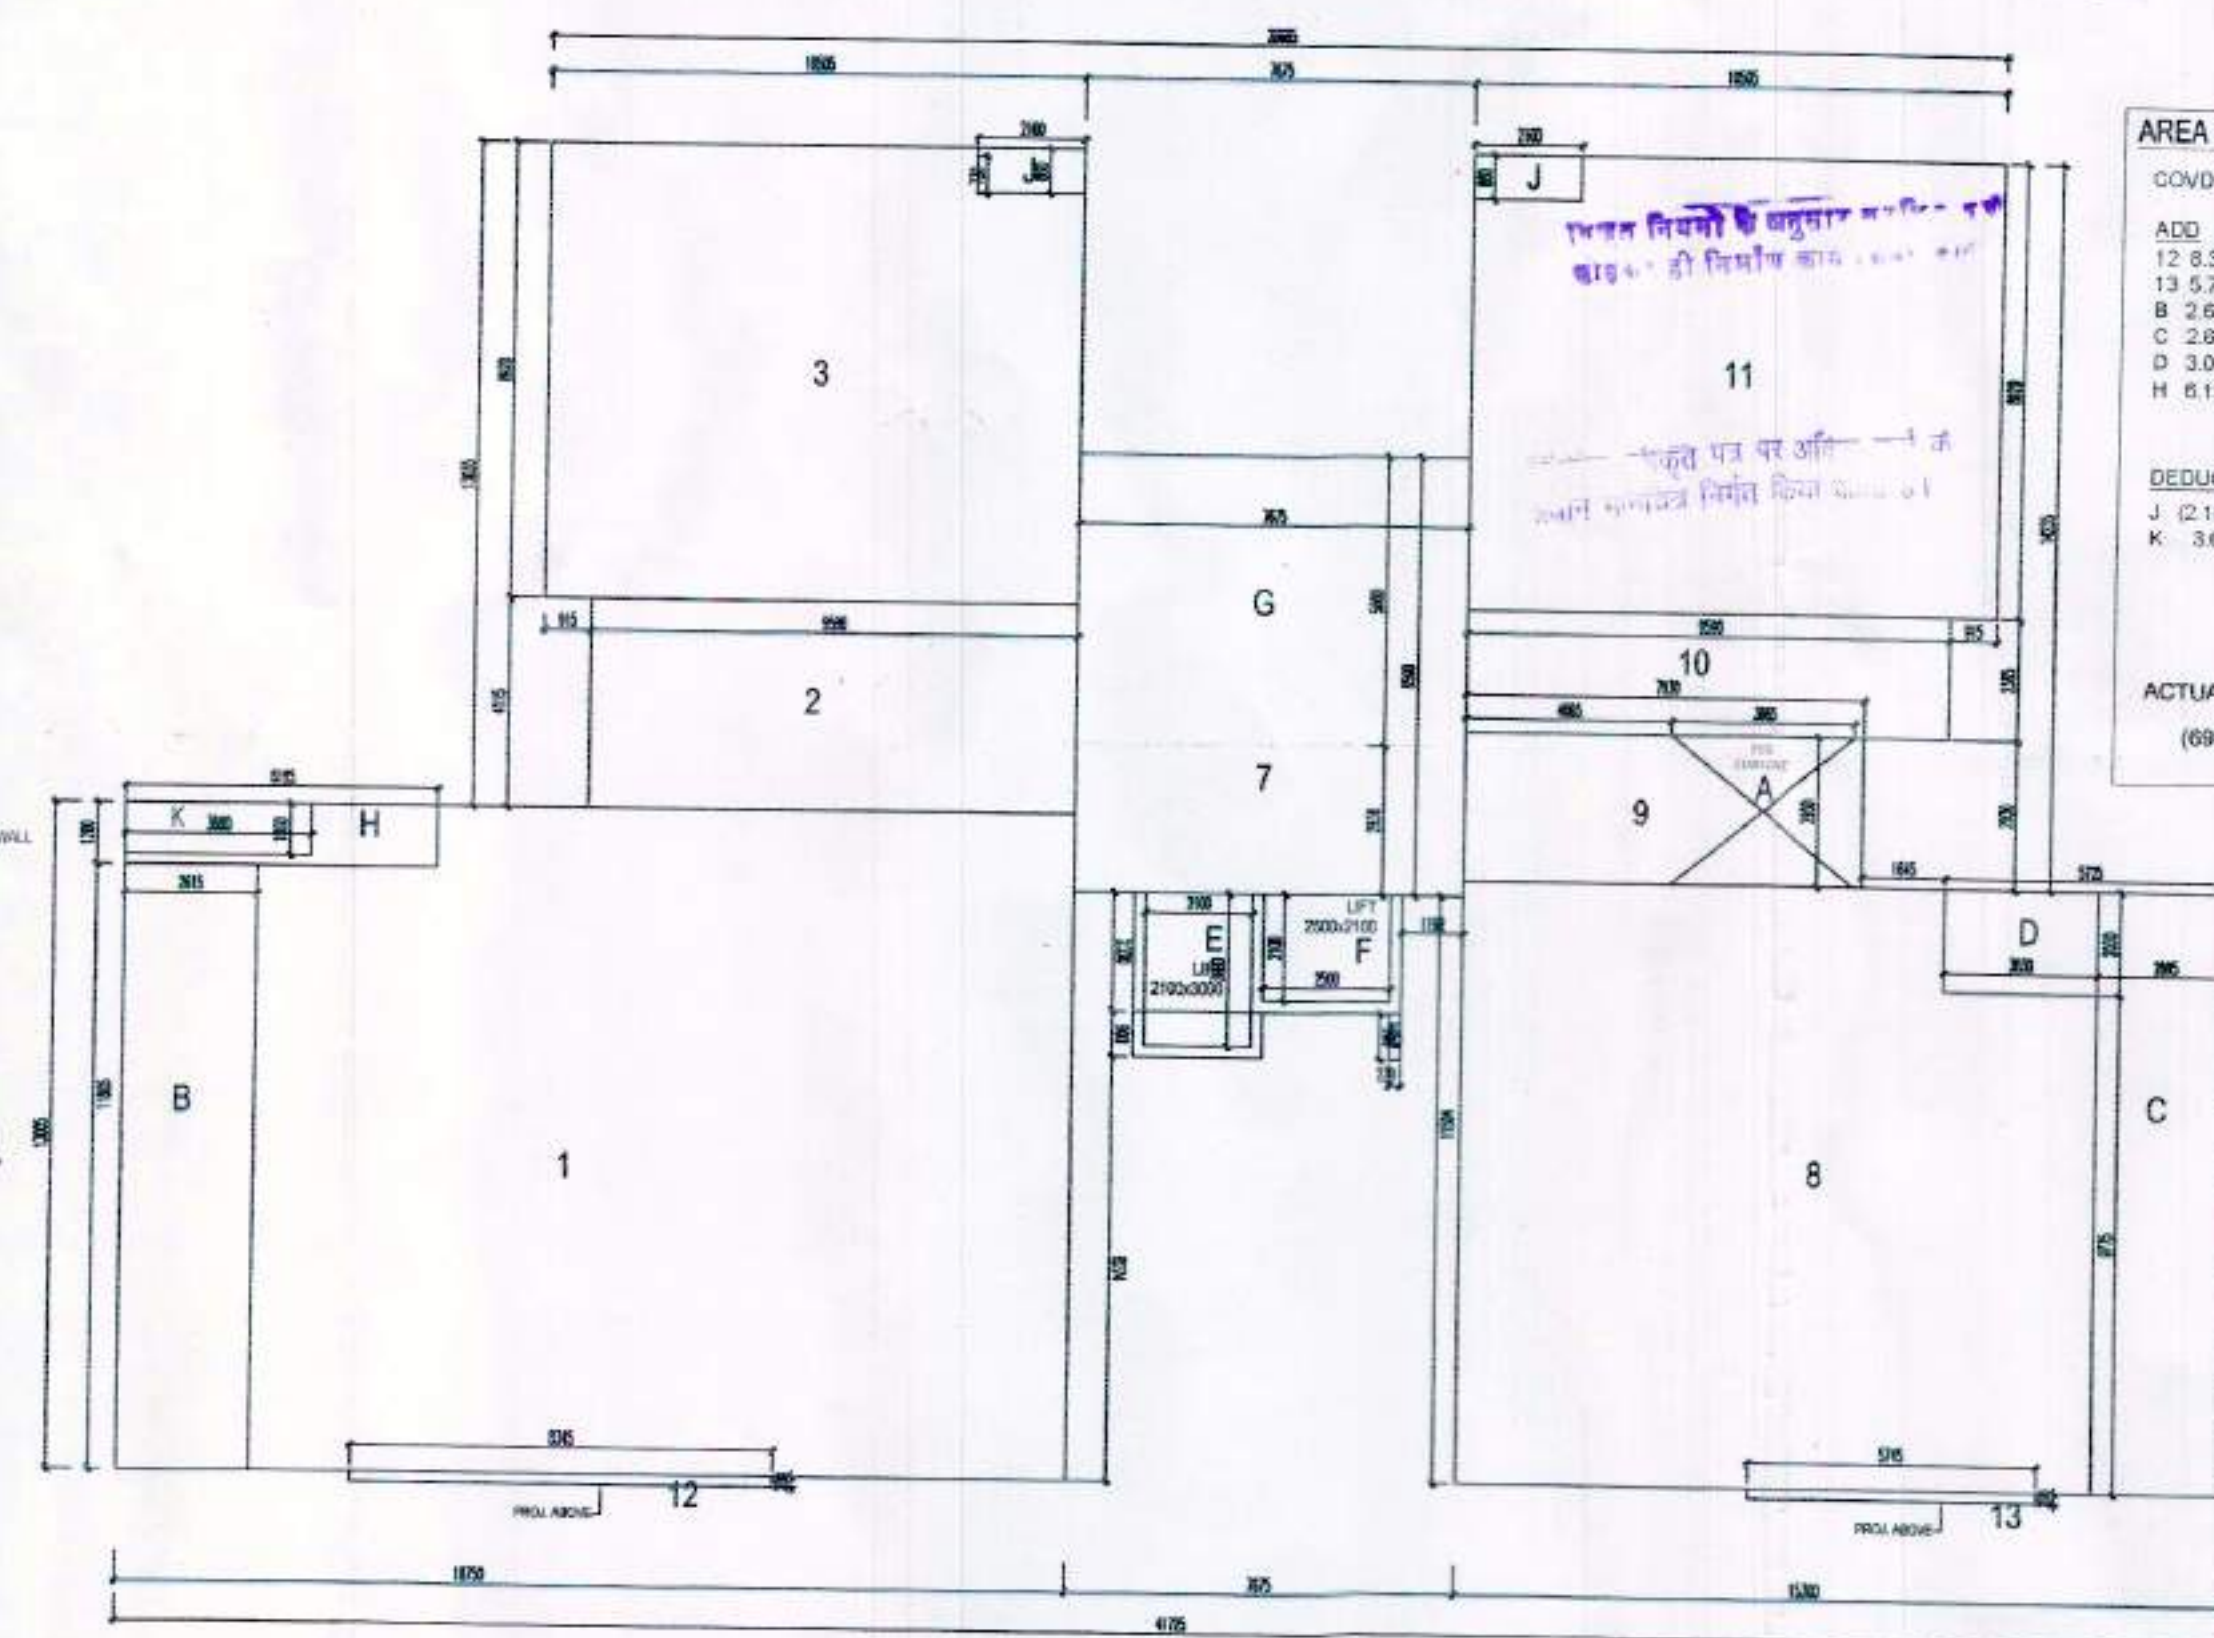

AREA DETAIL ON SECOND FLOOR PLAN

“संस्कृतानां एवं चरने रसः” का अर्थ विनायक
के निवेदनानुसार पंजीयन कृत आवश्यक है।”

परिणामीयन अवधि में निर्माण होकर पार लूते
 गये हैं। सुनिश्चित करके आसिमान किया जाए
 किन्तु १०० की प्रतिशालक एवं उनको उपयोग
 की अवधि में निर्माण सामग्रियों पर ध्यान की
 इच्छाका एवं उच्चतम सरवर्षन युक्ति का उपयोग
 अनिवार्य रूप से किया जाए निर्माण सामग्रियों को
 से जाने हेतु उन्हें उचित वाहनो का प्रयोग किया जाए।

AREA STATEMENT AT SECOND FLOOR L.V.

COVID AREA AT FIRST FLOOR ——— = 626.343 SQ MT

ADD


12	8.345 X 0.200	= 1.669 SQ.M.	
13	5.745 X 0.200	= 1.149 SQ.M.	
B	2.615 X 11.805	= 30.870 SQ.M.	
C	2.895 X 11.805	= 34.114 SQ.M.	
D	3.030 X 2.030	= 6.150 SQ.M.	
H	6.195 X 1.200	= 7.434 SQ.M.	
		= 79.086 SQ.MT.	= 79.086 SQ.MT.

DEDUCTION
 J: $(2.100 \times 0.88) \times 2 = 3.696 \text{ SQ.M.}$
 K: $3.680 \times 1.00 = 3.680 \text{ SQ.M.}$
= 7.376 SQ.MT. = 7.376 SQ.MT.


	TOTAL	= 698.053 SQ.MT
ACTUAL COVD. AREA ON		= 1396.106 SQ.M
(698.053 X 2 = 1396.106 SQ.M.)		

“निर्माणवादीन खद्यपि ने निर्माण इच्छा पर धृत्त से बन्धने हेतु वायुचित कवर का प्राविधान किया जाए निर्माण सामग्री को परिवहनक एवं उपकी उपयोग की व्यवधि ने निर्माण सामग्रियों पर पानी का छिड़काव एवं बरफ पालीशन मुक्ति का उपयोग कठिनतया तर्प से किया जाए निर्माण सामग्रियों को से जाने हेतु टर्की हुए वाहनों का प्रयोग किया जाय।”

“अभिमानों एवं स्वार्थी कार्यरत श्रमिकों का हम विभाग को निम्नानुसार संघीयन कक्षा माना आवश्यक है।”

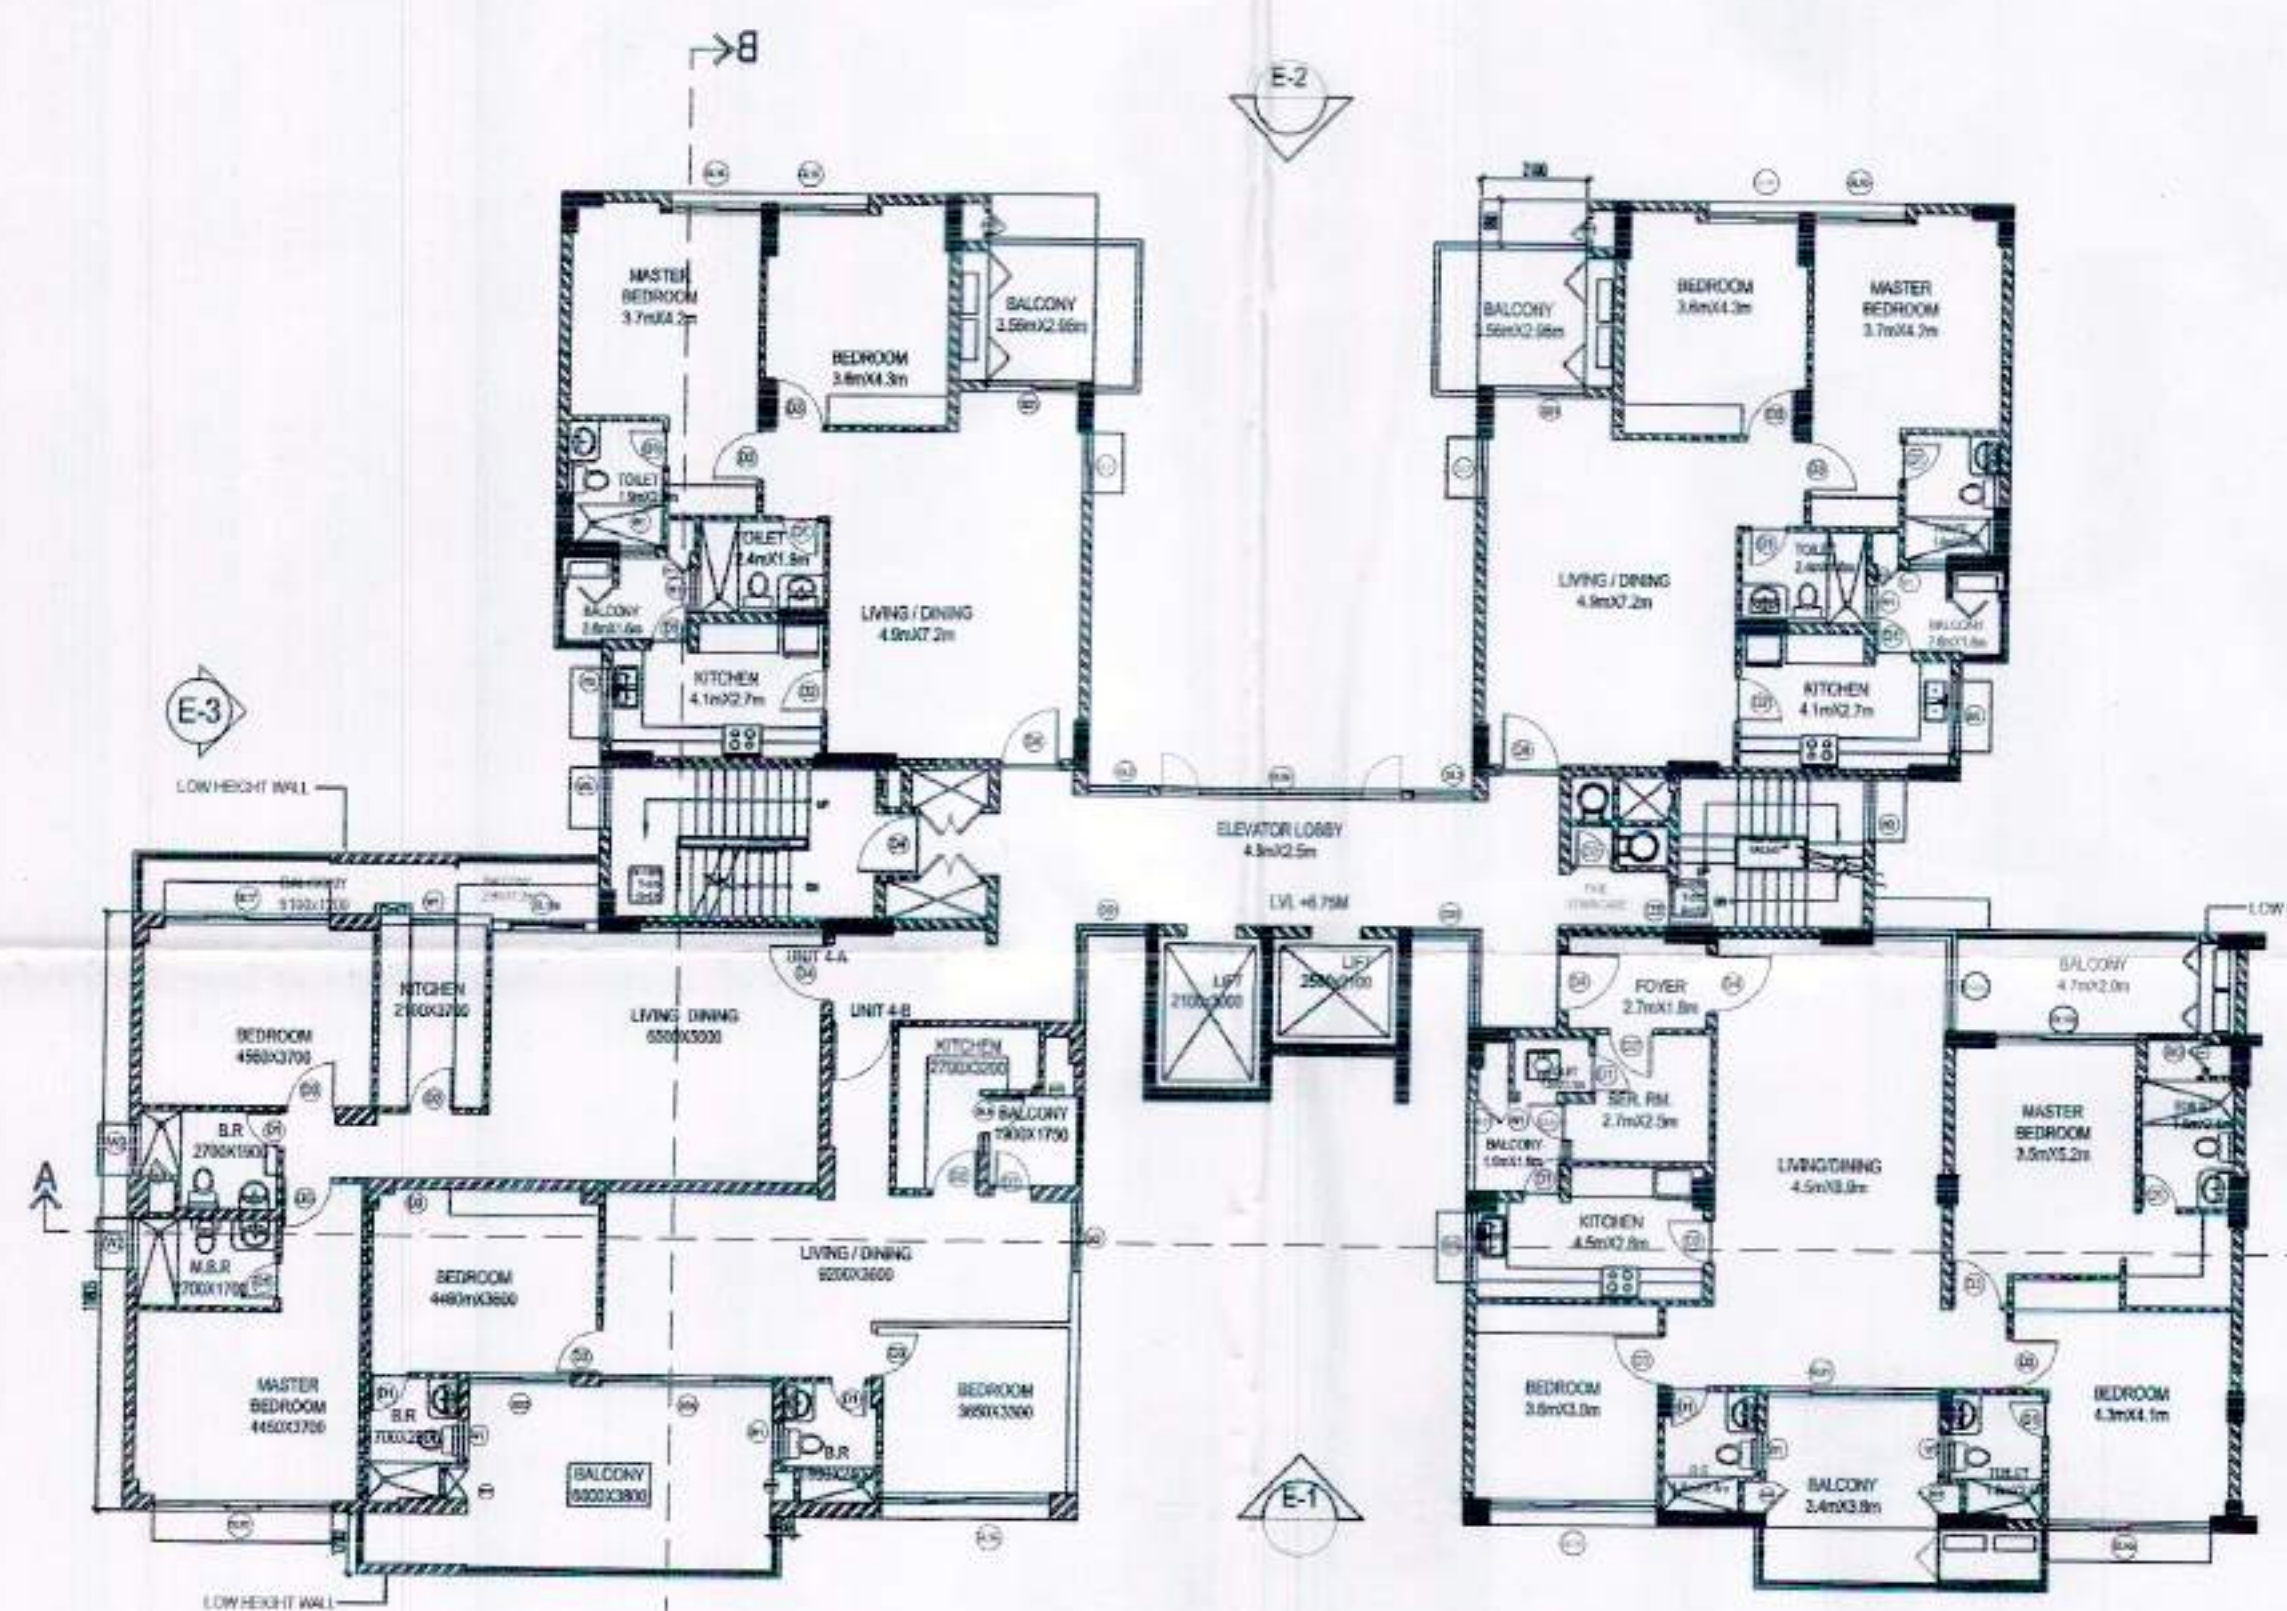

BLOCK D11 - 4TH, 8TH & 10TH FLOOR PLAN

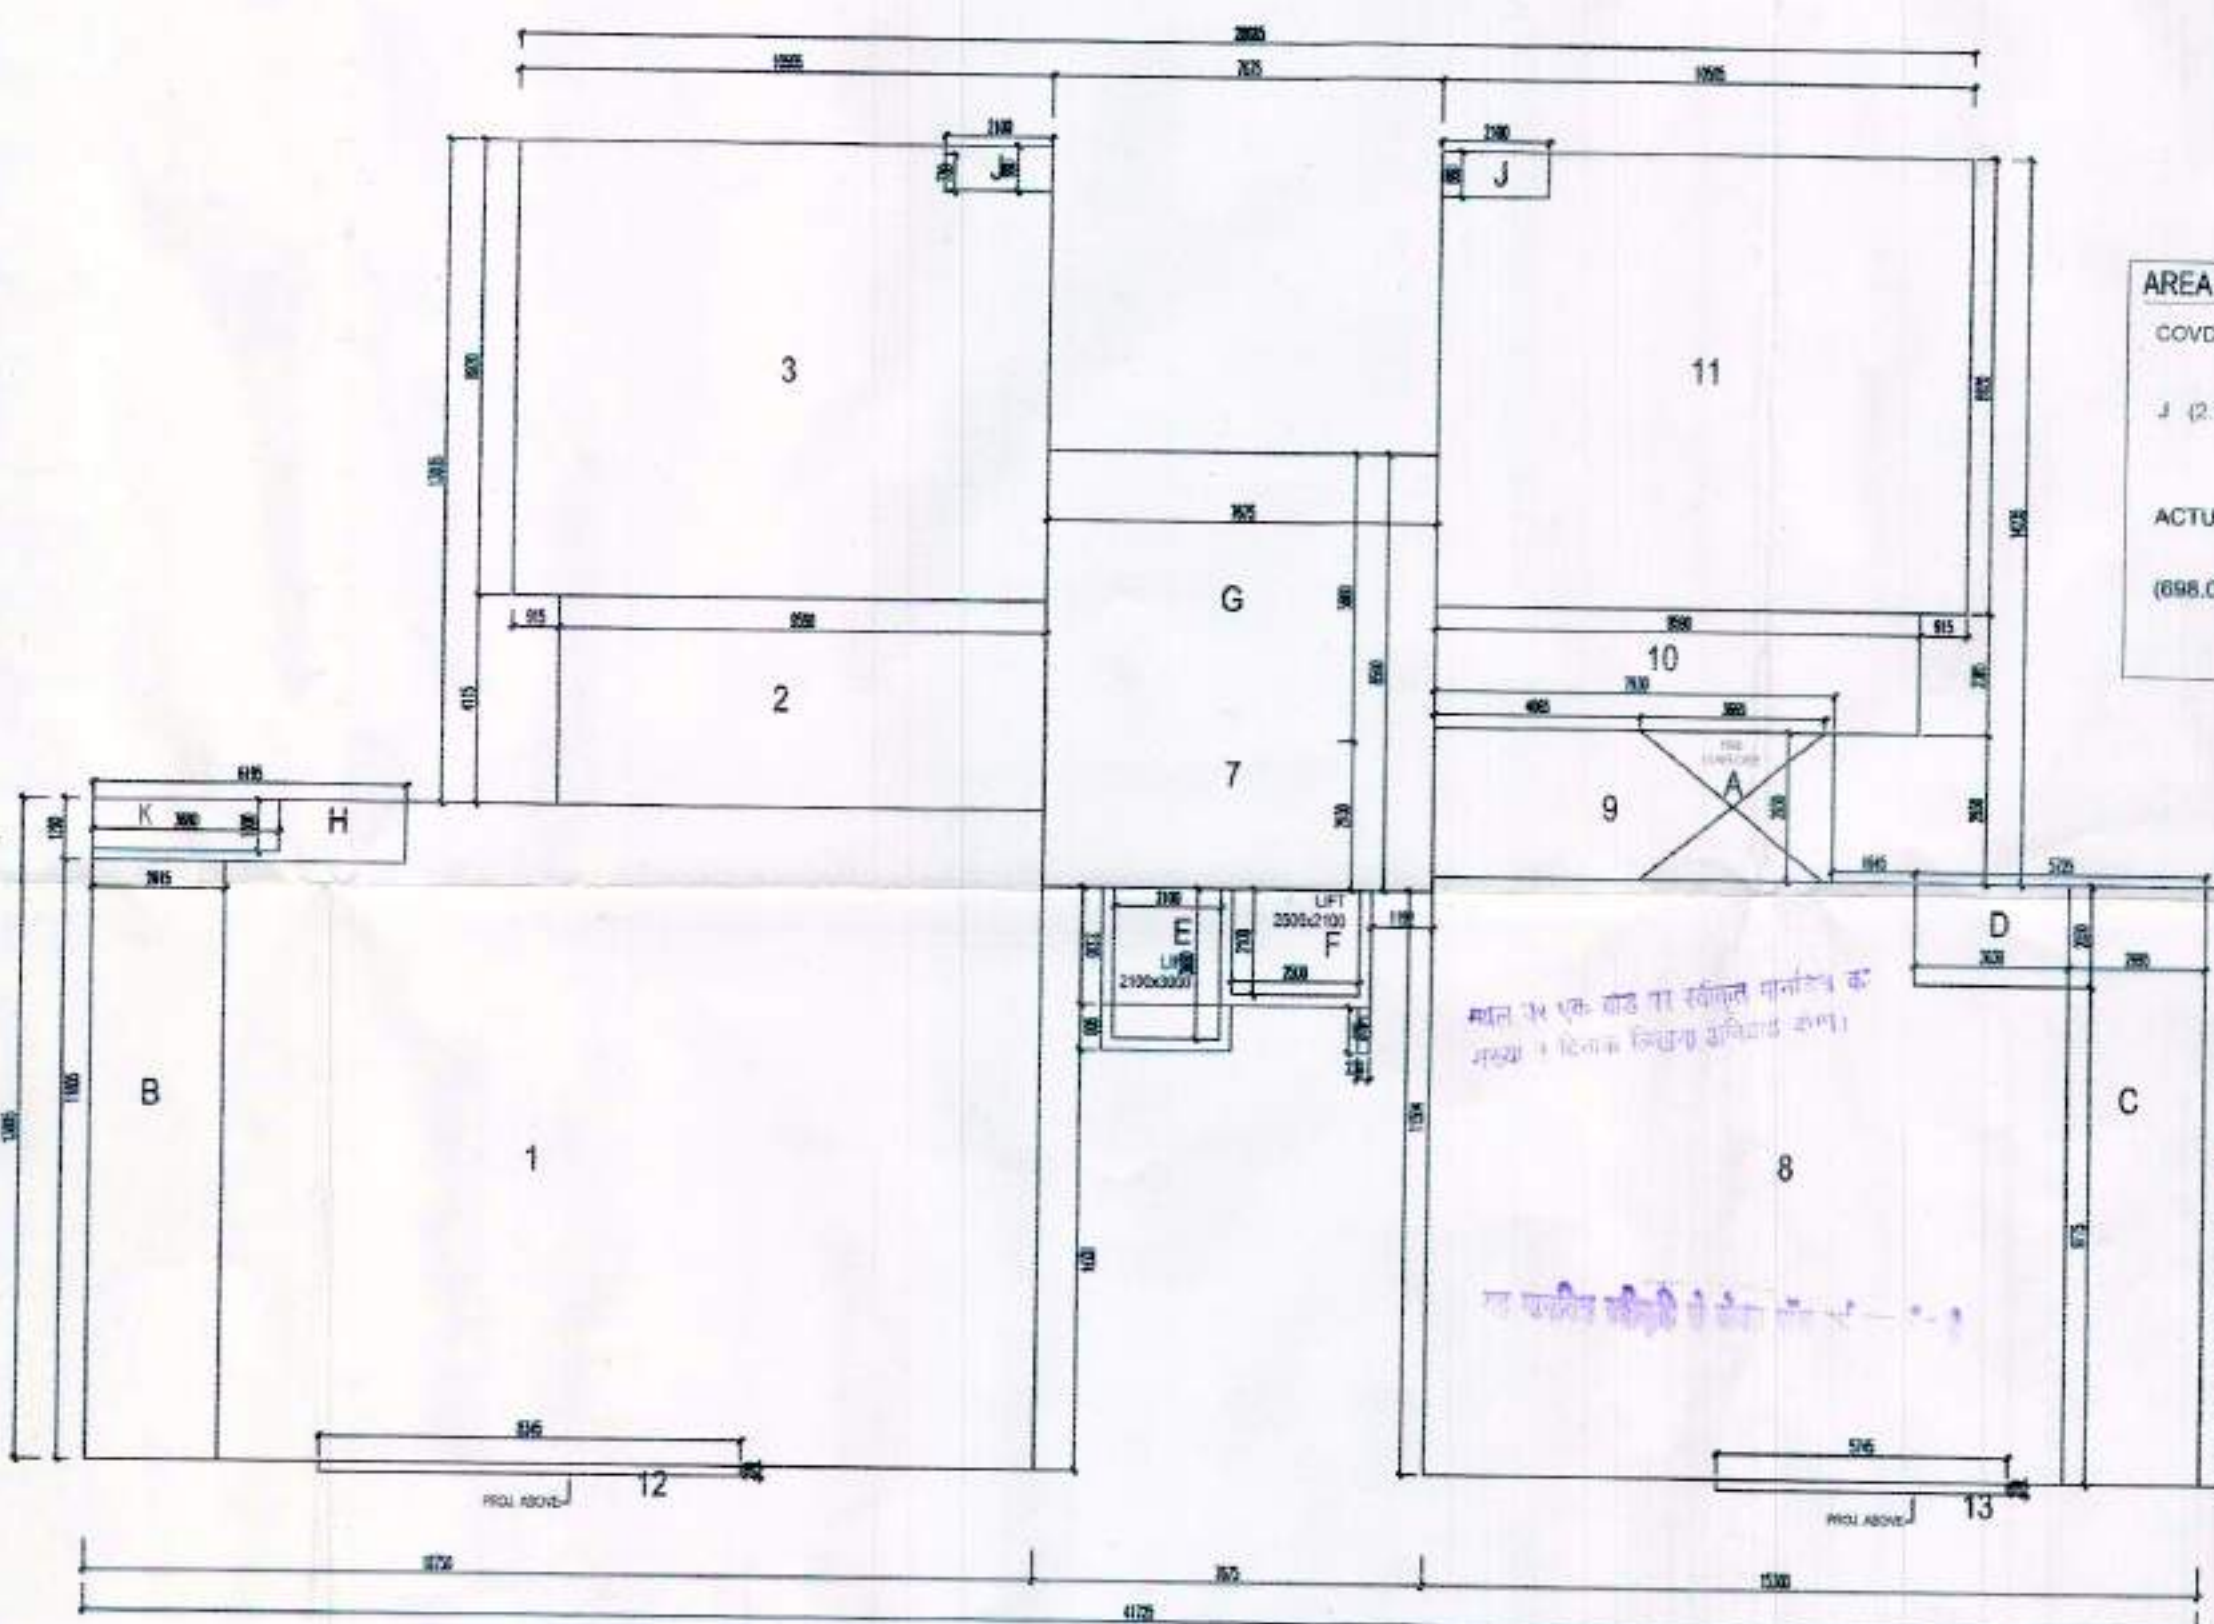

AREA DETAIL ON 4TH, 8TH & 10TH FLOOR PLAN

AREA STATEMENT AT FOURTH FLOOR LVL

COVID AREA AT THIRD FLOOR ——— = 701.749 SQ.MT

$$J \quad (2.100 \times 0.88) \times 2 = 3.696 \text{ SQ}$$

$$\text{TOTAL} = 698.053 \text{ SQ}$$

REVISED
GROUP HOUSING FOR
INTEGRATED CITY
AT
DOONDAHERRA, GHAZIABAD



सविद्यासाध विकास प्राधिकरण
सविद्यासाध

सहायक अभियन्ता
मानचित्र अनुभाग
अवर अभियन्ता
मानचित्र अनुभाग

समस्त प्रकार के भवन/स्ट्रक्चर का सुरक्षा हेतु विभिन्न स्तरों पर समस्त दीवारों के ऊपर कारासी0सी0 टाई भीम जालना पवित/कावश्यक है। जो डी0पी0सी0 लेकर सिस्टम व प्रत्येक छत के नीचे डालें जायें।

स्वामित्व सम्बन्धी किसी भी विवाद की स्थिति में मानचित्र की स्वीकृति विवाद समझी जायेगी।

- समस्त प्रकार के मयम / स्ट्रक्चर का सुरक्षा हेतु विभिन्न तरीकों पर समस्त टीवारी के उपर आरक्षणीकरीत दाई थीम जानना उचित / आवश्यक है। जो टीवारीकरीत लेवर सिरकम व प्रत्येक प्र टीवे डाले जाये।

अधिनियम के अन्तर्गत कम से कम पड़ लगाना अनिवार्य है

TYPE D11

SUBMISSION DRAWING

DATE -	DRAWING NO. -
--------	---------------

APIL/AND103

	DATE BY	



ERTRE
Ansil Bhawan
115, 16 K.G. Marg
RE
R/

PH-98



TOWN PLANNER/ARCHITECT

[illegible]

2ND & TYPICAL FLOOR

--	--

OWNER:

ANSAL PROPERTIES & INFRASTRUC

CONSULTANTS :
Rashi Gupta