



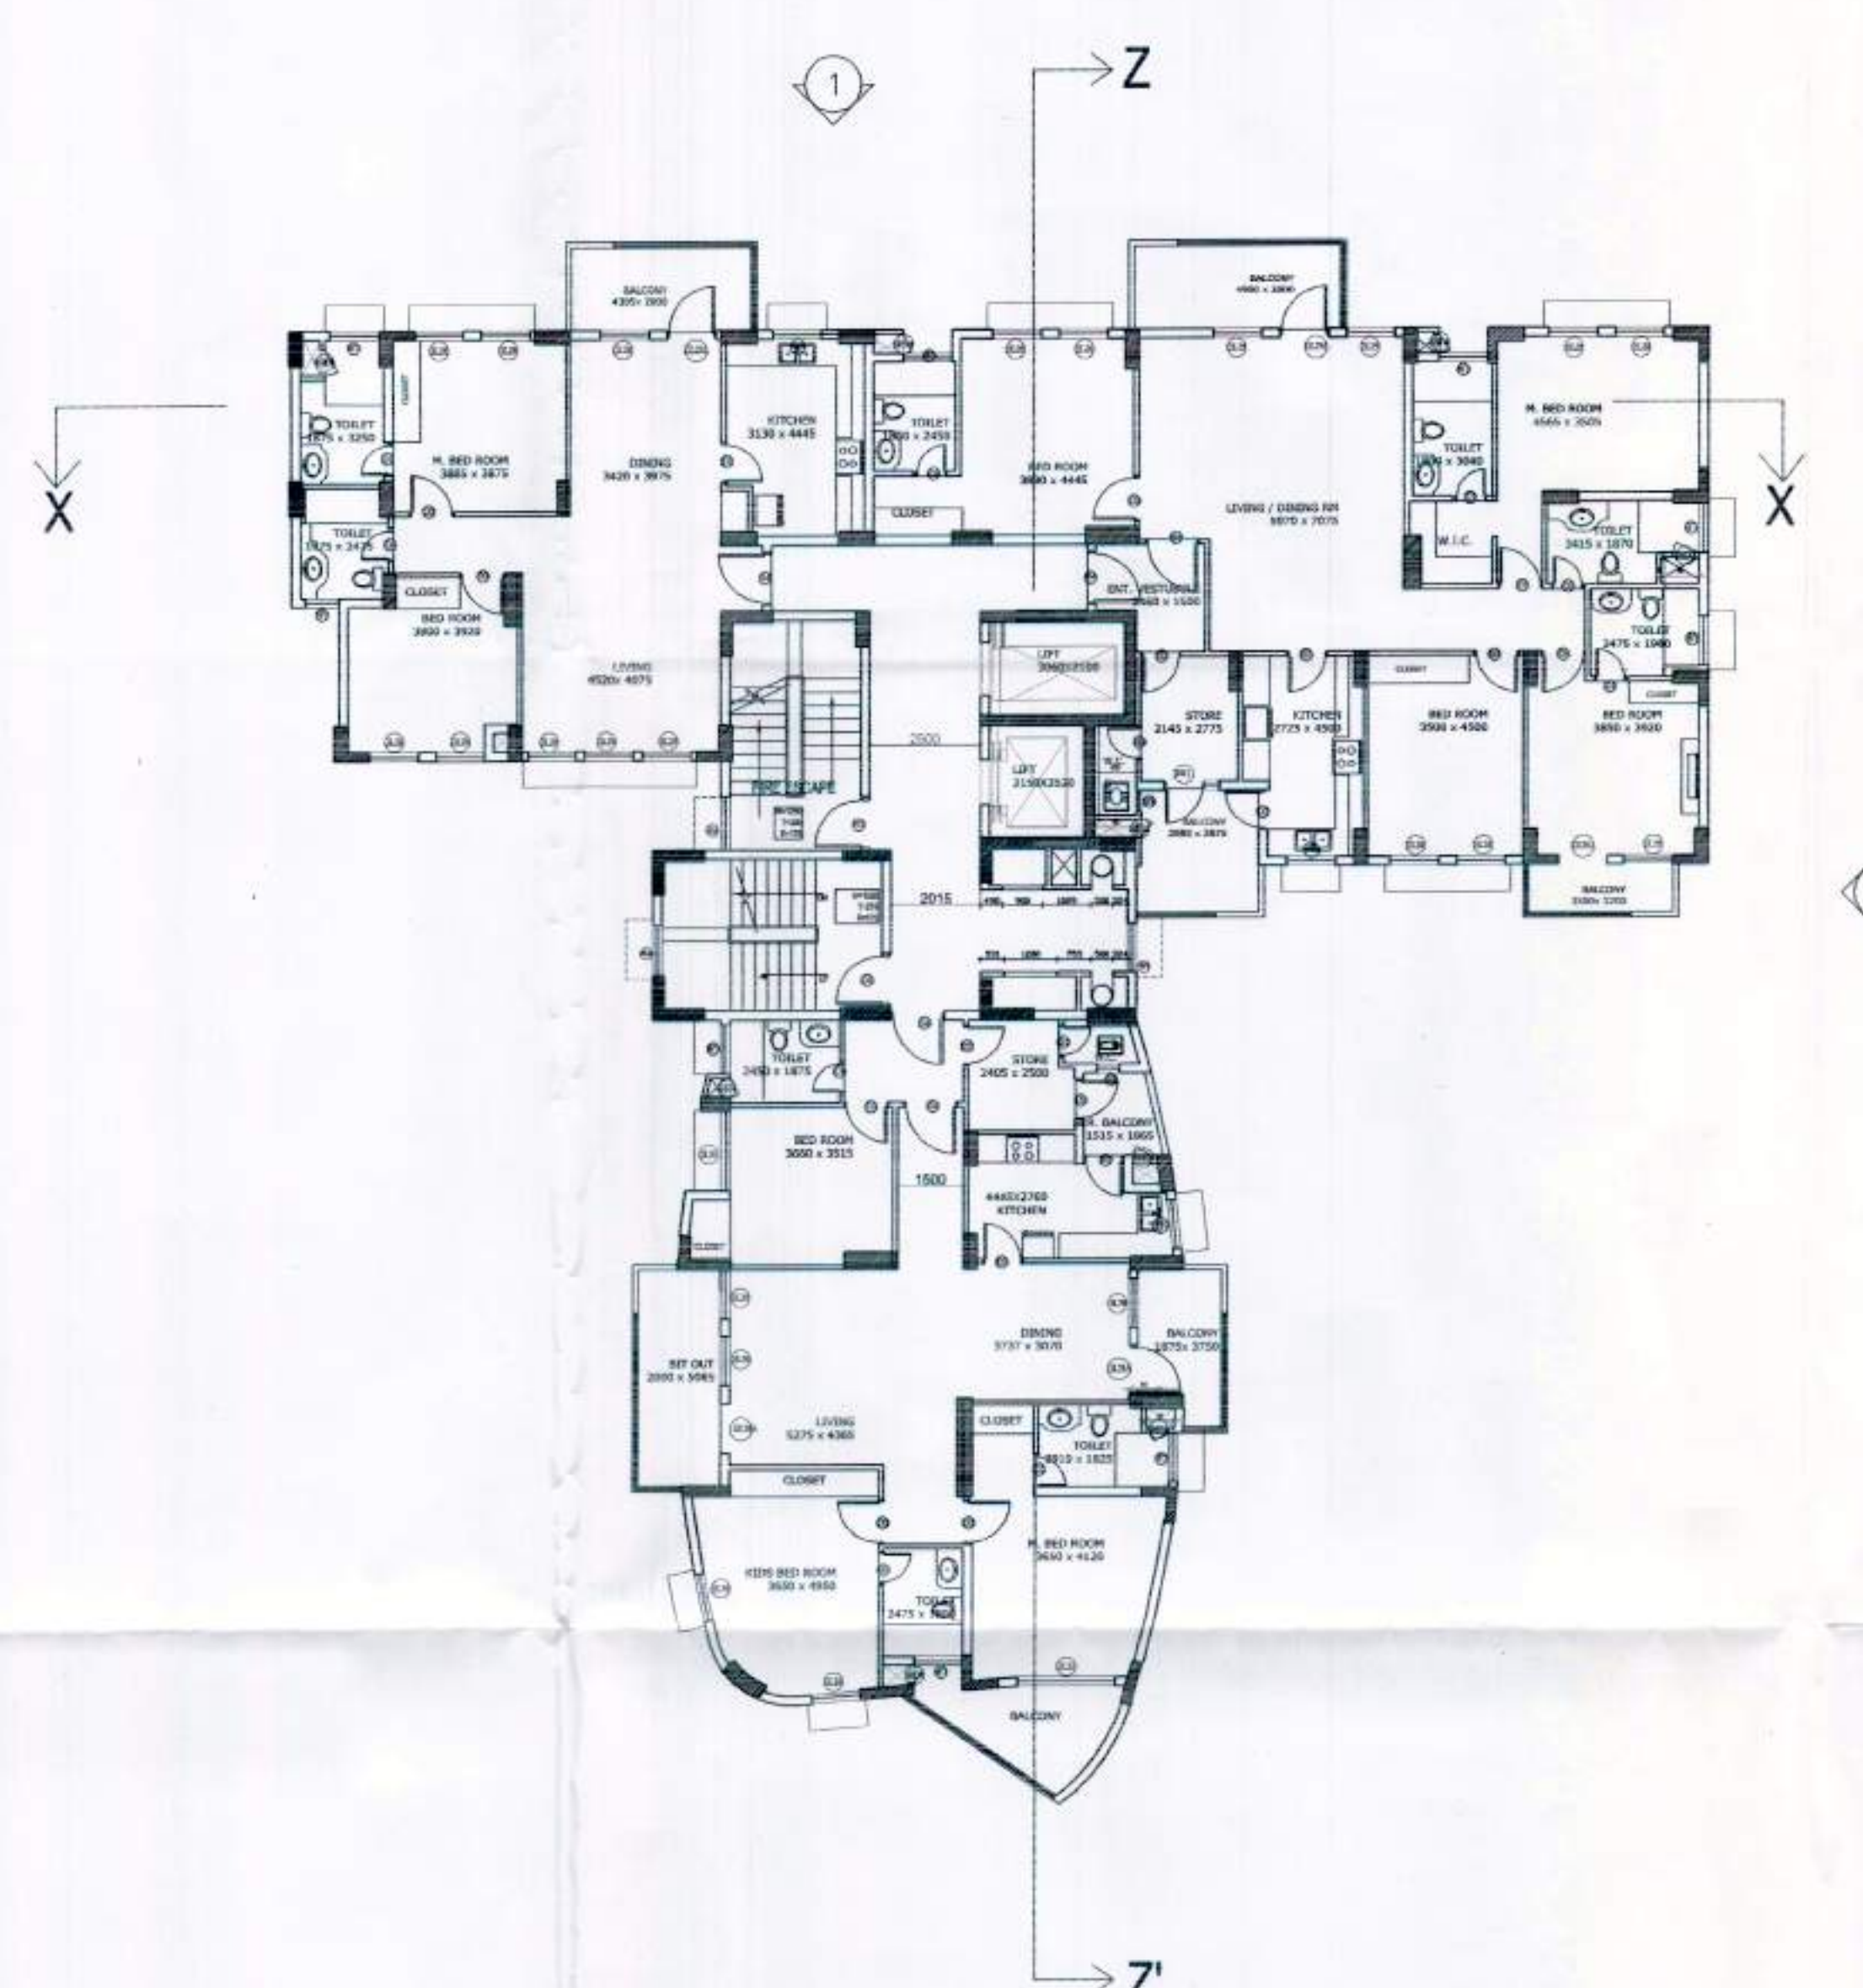

TYPICAL FLOOR PLAN - B (4th, 6th)

"निर्माणधीन अवधि में निर्माण स्थल पर घूम से बचने हेतु रणनीति कवर का प्राविधान किया जाए निर्माण के परिणामस्वरूप एवं उनके उपयोग की अवधि में निर्माण सामग्री पर पानी का छिड़काव एवं सड़क सफाई के लिए का उपयोग अनिवार्य रूप से निर्माण सामग्री को ले जाने हेतु का प्रयोग किया जाए।"

"अग्निदाहो एवं अन्य कार्यरत श्रमिकों का श्रम नियम का पालन करना आवश्यक है।"

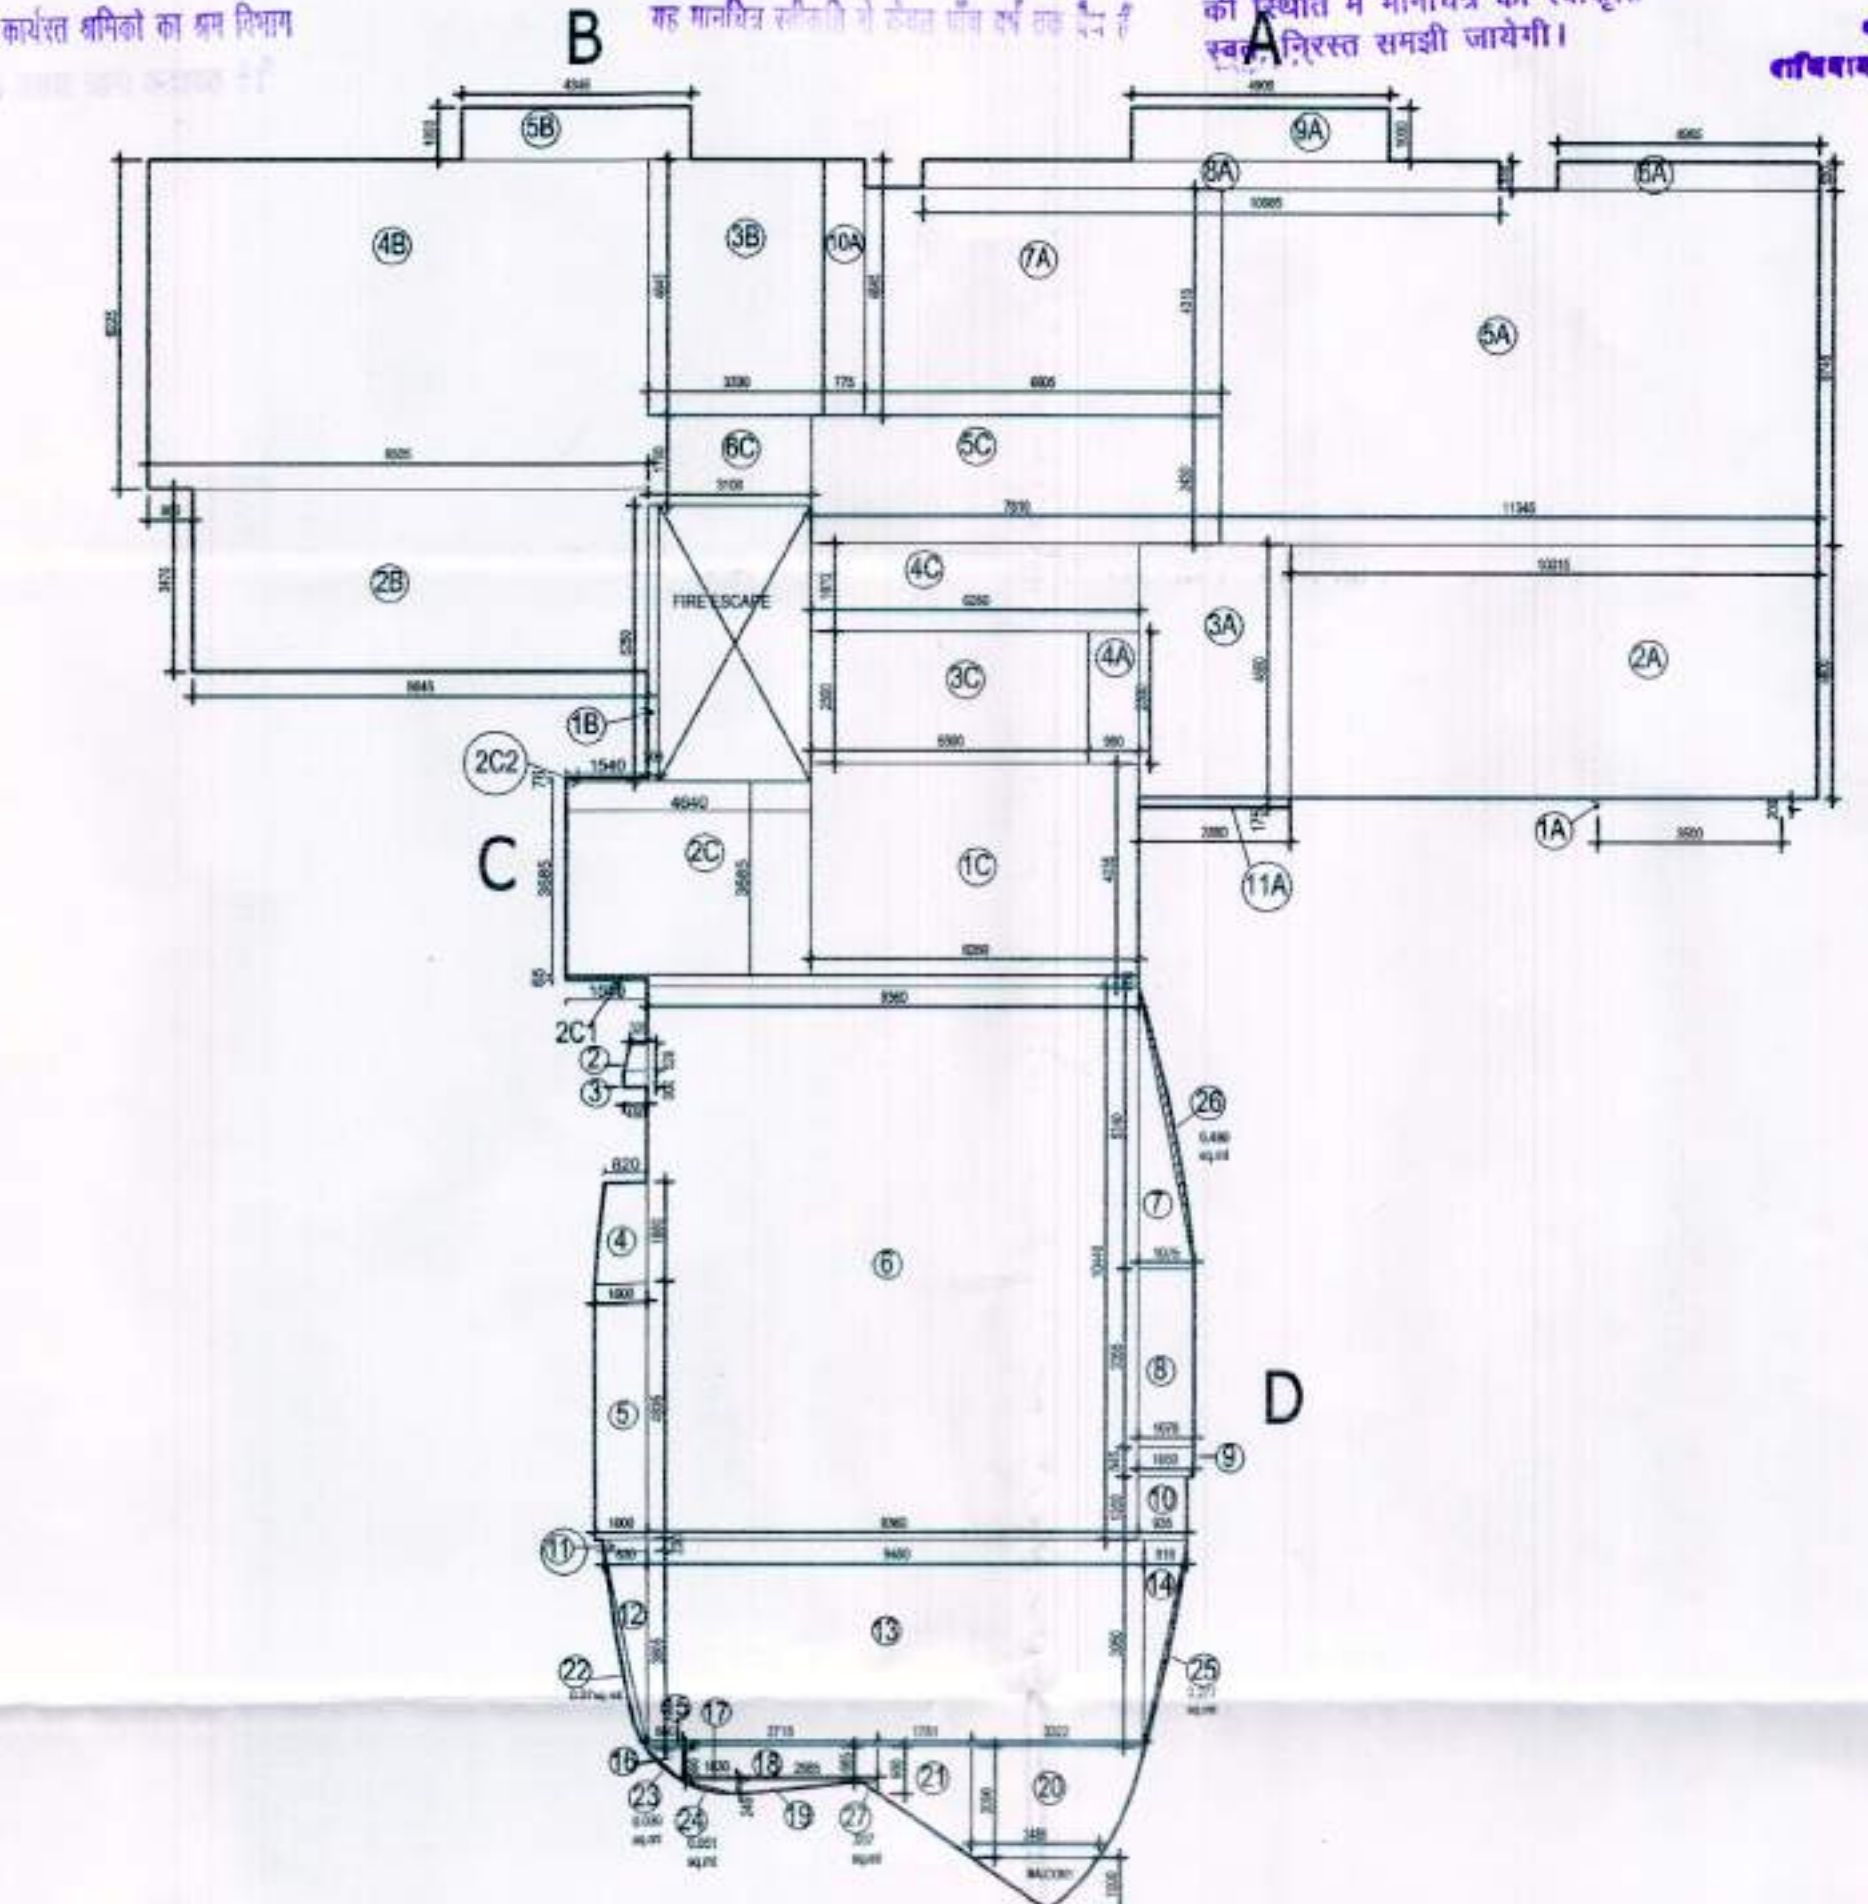

AREA DETAIL OF 4TH, 6TH FLOOR PLAN

AREA DETAIL ON 4TH, 6TH FLOOR PLAN	
SAME AS PER GROUND FLOOR PLAN	= 558.136 SQ.MT.
LESS	
LIFT (3.060 x 2.100)	= 6.426 SQ.MT.
LIFT (2.150 x 2.100)	= 4.515 SQ.MT.
TOTAL	= 10.941 SQ.MT.
ACTUAL AREA ON FIRST FLOOR PLAN	= 547.195 SQ.MT.
2ND, 4TH, 6TH, 8TH FLOOR AREA	= 2188.78 SQ.MT.
(547.195 x 4 = 2188.78 SQ.MT.)	

विद्युत निवेश के अनुसार सुरक्षित रूप से बिजली की निर्माण कार्य किए जाएंगे।

मानविक संसाधन पर पर्याप्त ध्यान देना होगा।

समस्त प्रकार के पवन/सूखे का ध्यान हेतु विभिन्न स्तरों पर सफाई के लिए आवश्यक है। जो की दीवारों से सफाई के लिए आवश्यक है।

स्वास्थ्य सम्बन्धी किसी भी विवाद की स्थिति में मानचित्र की स्वीकृति अनिवार्य होगी।

राजधानी विकास प्राधिकरण

सहायक अभियन्ता

अवर अभियन्ता

मानचित्र अनुभाग

PROPOSED GROUP HOUSING FOR INTEGRATED CITY AT DOONDAHERRA, GHAZIABAD.

DOOR & WINDOW SCHEDULE

D.NO.	SILL	UNTEL	DIMENSION(WXH)	DESCRIPTION
D1	-	2100	750X2100	TOILET
D2	-	2100	900X2100	KITCHEN/S QUARTER
D3	-	2100	1000X2100	BEDROOM DOOR
D4	-	2100	1200X2100	ENTRANCE DOOR
DW1	-	2450	1250X2450	S.QUARTER
DW2	-	2450	2200X2450	BEDROOM DOOR
SHD2	-	1800	600X1800	SHAFT
SHD4	-	1800	400X1800	SHAFT
W.NO.	SILL	UNTEL	DIMENSION(WXH)	DESCRIPTION
W1	1200	2450	750X1250	TOILET
W5	1200	2450	1400X1250	KITCHEN
W7	1200	2450	1100X1250	TOILET
W8	1200	2450	500X1250	TOILET
W9	1000	2450	1100X1450	STAIRCASE/CORE
W10	1200	2450	1100X1250	KITCHEN
GL.NO.	SILL	UNTEL	DIMENSION(WXH)	DESCRIPTION
GL28	600	2450	1100X1850	BEDROOM
GL29	300	2450	1100X2150	LIVING/DINING
GL29A	-	2450	1100X2450	LIVING/DINING
GL37	300	2450	375X2150	BUILDING ENTRANCE
GL31	600	2450	1800X1850	BEDROOM
GL32	600	2450	2200X1850	BEDROOM

SUBMISSION DRAWING B3(B2a) - BLOCK

SCALE DATE DRAWING NO. NORTH

100 APIL/REPL/B3/02A N

TOWN PLANNER/ARCHITECT

ANSAL BHAWAN 15, 16, K.G. Marg New Delhi

DURGA DESIGNERS ASHOK KUMAR AGGARWAL REG. No. CA/2018/79773 R/o G-104, SECTOR-41, NOIDA PH-9810072146, 0120-4357100 ARCHITECT

OWNER SIGN.

TITLE

TYPICAL FLOOR PLAN (4th, 6th FLOOR)

OWNER:-

ANSAL PROPERTIES & INFRASTRUCTURE LTD.(CONSORTIUM)

CONSULTANTS:

Rashi Gupta Architect, Town Planner, Noida.