

PROPOSED GROUP HOUSING
FOR
INTEGRATED CITY
AT
DOONDAHERRA, GHAZIABAD.




नगर निरीक्षक
गोवाबाद विकास प्राधिकरण
गोवाबाद

सहायक निरीक्षक
मानविक अनुभाग
अवर जयिमा
मानविक अनुभाग


अनंत कमार के पास / एक्टर का सुझाव है।
मिनिमम सारे पर मानव रीयर्स के अवर
अनुमति के साथ ही मानव रीयर्स / अनुमति
है। जो किमानिमम नगर नियंत्रण व सर्वेक्षण से
के नीचे आते हैं।

गोवाबाद नगर निरीक्षक - मानविक अनुभाग
सहायक निरीक्षक - मानविक अनुभाग
अवर जयिमा - मानविक अनुभाग

स्वास्थ्य सन्धी किसी भी विवाद
की स्थिति में मानविक की स्वीकृति
स्वतः निरस्त समझी जायेगी।

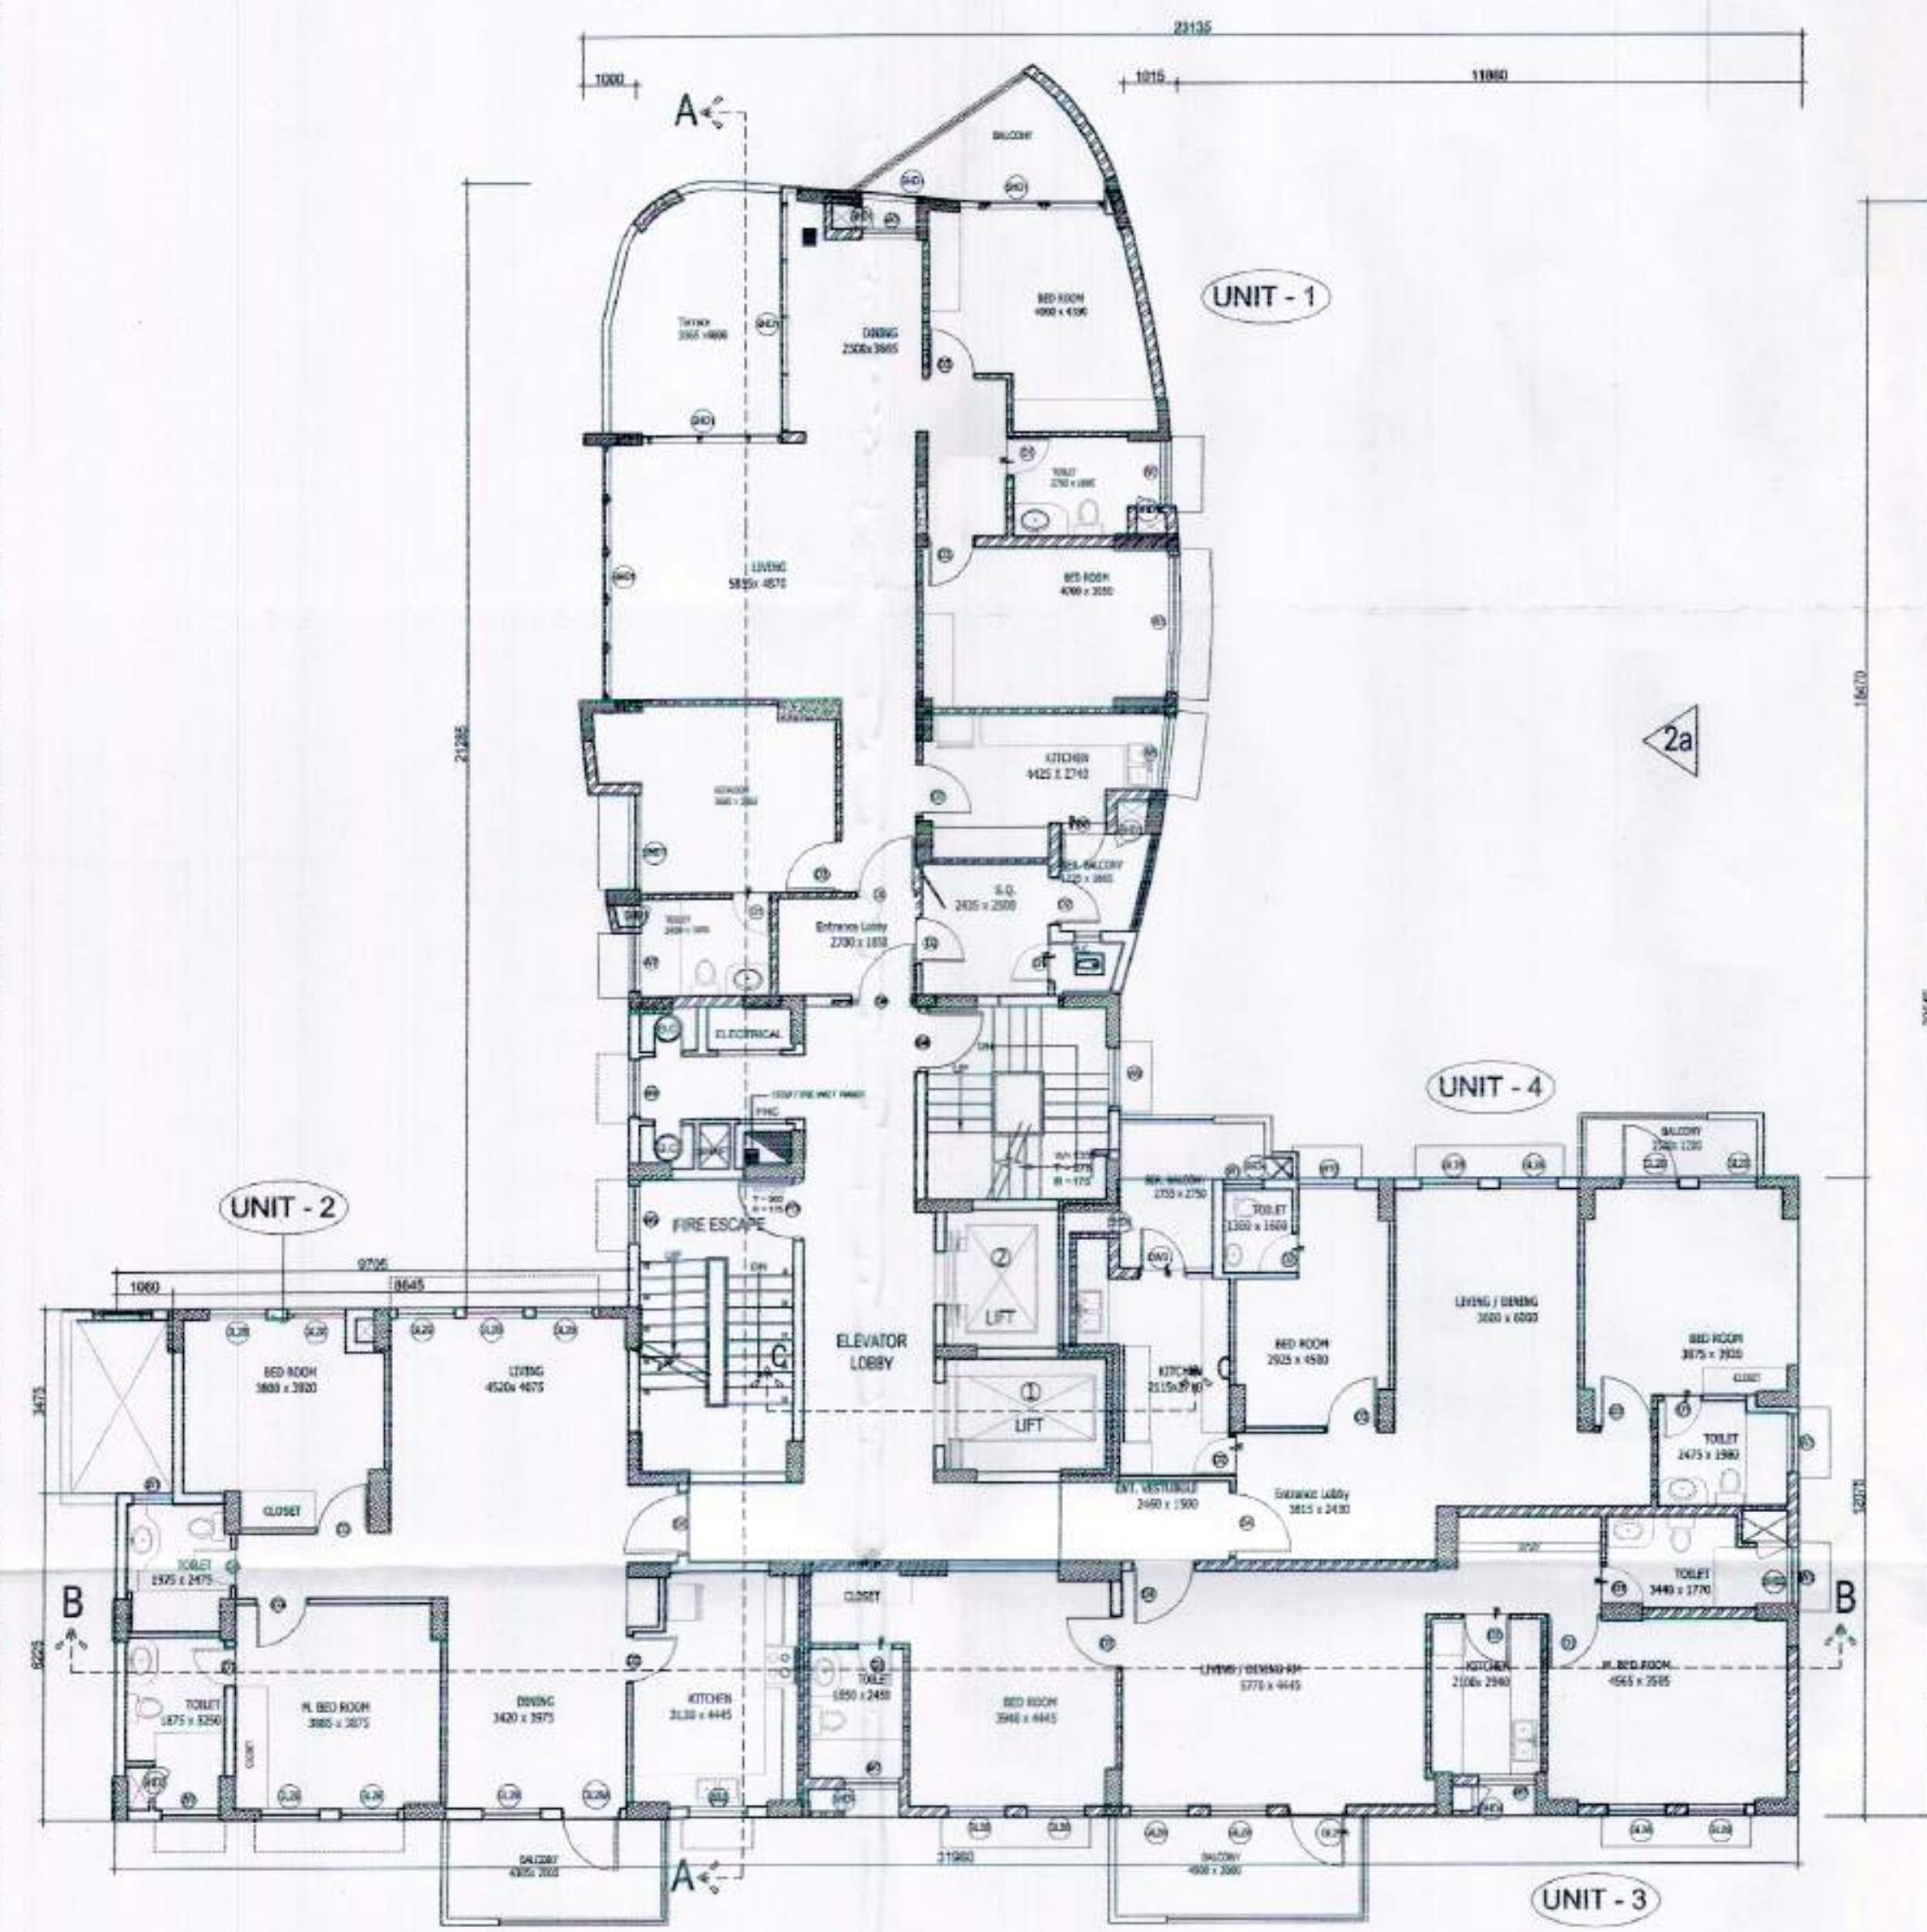

10TH FLOOR PLAN

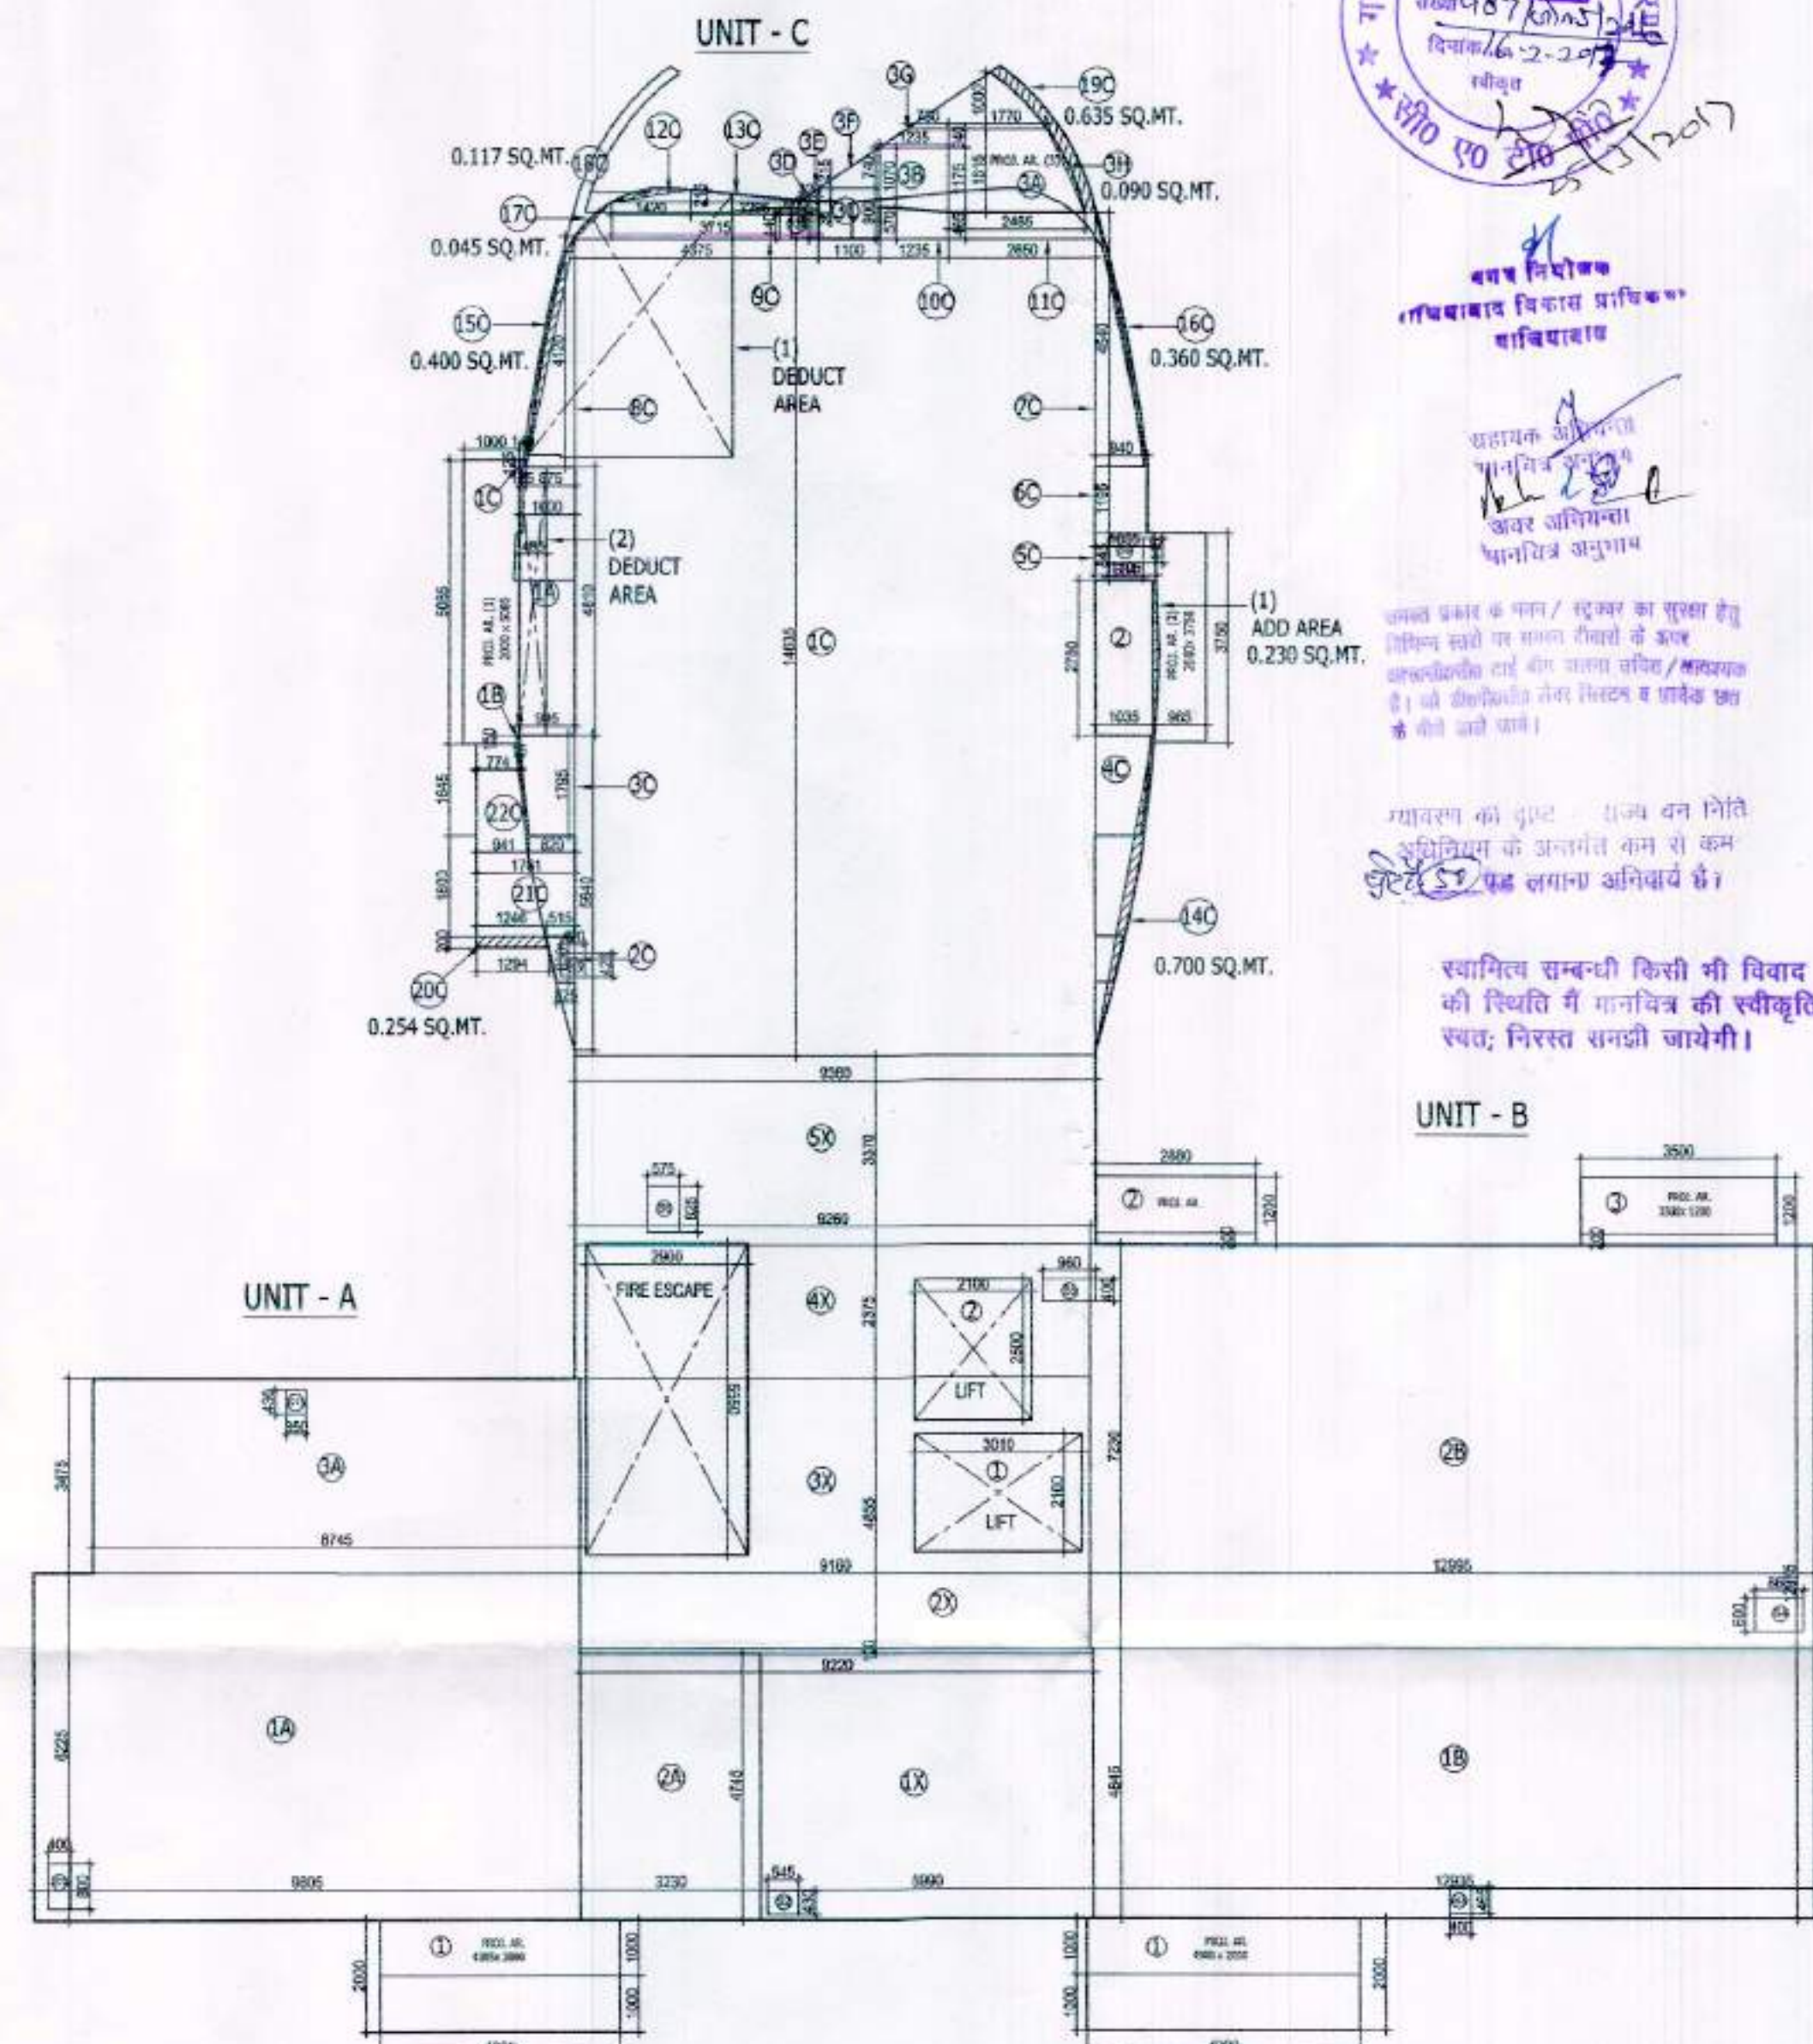

AREA DETAIL OF 10TH FLOOR PLAN

DOOR & WINDOW SCHEDULE

D.NO.	SILL	UNTEL	DIMENSION(WXH)	DESCRIPTION
D1	-	2100	750X2100	TOILET
D2	-	2100	900X2100	KITCHENS QUARTER
D3	-	2100	1000X2100	BEDROOM DOOR
D4	-	2100	1200X2100	ENTRANCE DOOR
DW1	-	2450	1250X2450	S QUARTER
DW2	-	2450	2200X2450	BEDROOM DOOR
SHD1	-	1800	600X1800	SHAFT
SHD4	-	1800	400X1800	SHAFT
W.NO.	SILL	UNTEL	DIMENSION(WXH)	DESCRIPTION
W1	1200	2450	750X1250	TOILET
W7	1200	2450	1100X1250	TOILET
W8	1200	2450	500X1250	TOILET
W9	1000	2450	1100X1450	STAIRCASE/CORE
W10	1200	2450	1100X1250	KITCHEN
GL.NO.	SILL	UNTEL	DIMENSION(WXH)	DESCRIPTION
GL28	600	2450	1100X1850	BEDROOM
GL29	300	2450	1100X2150	LIVING/DINING
GL29A	-	2450	1100X2450	LIVING/DINING
GL30	300	2450	3750X2150	BUILDING ENTRANCE
GL31	600	2450	1800X1850	BEDROOM
GL32	600	2450	2200X1850	BEDROOM

SUBMISON DRAWING B2'(B2b) - BLOCK

SCALE	DATE -	DRAWING NO. -	NORTH
100		APIL/REPL/B2/04	N

TOWN PLANNER/ARCHITECT



ARCHITECT
RASHI GUPTA
155-18 K.G. Regd.
New Delhi

TITLE

10TH FLOOR PLAN

OWNER:-

ANSAL PROPERTIES & INFRASTRUCTURE LTD(CONSORTIUM).

CONSULTANTS :

Rashi Gupta
Architect, Town Planner,
Noida.

LESS AREA :-

LIFT AREA	
1. 3.010X2.100	= 6.321
2. 2.500X2.100	= 5.250
TOTAL = 11.571 SQ.MT.	

DEDUCT AREA (1)	
1. 3.355X3.095	= 10.384
2. 3.050X3.305	= 0.925
3. 3.050X1.365	= 3.382
4. 2.050X0.920	= 0.220
5. 0.104	= 0.104
6. 0.040	= 0.040
7. 0.040	= 0.040
8. 0.115	= 0.115
TOTAL = 15.210 SQ.MT.	


DEDUCT AREA (2)	
1. 4.810X0.485	= 2.332
2. 0.140X0.125	= 0.016
TOTAL = 2.348 SQ.MT.	

TOTAL COVD. AREA ON 10TH FLOOR PLAN

SAME AS GROUND FLOOR COVD. AREA	= 556.946 SQ.MT.
(1) ADD AREA	= 0.230 SQ.MT.
TOTAL AREA = 557.176 SQ.MT.	

557.176 - (LIFT AR. + DEDUCT AR. (1) + DEDUCT AR. (2))	= 523.113 SQ.MT.
557.176 - (11.571 + 15.210 + 2.348)	= 528.047 SQ.MT.
557.176 - 29.129	= 528.047 SQ.MT.
SAY TOTAL = 528.047 SQ.MT.	

ACTUAL COVD. AREA ON 10TH FLOOR PLAN = 528.047 SQ.MT.

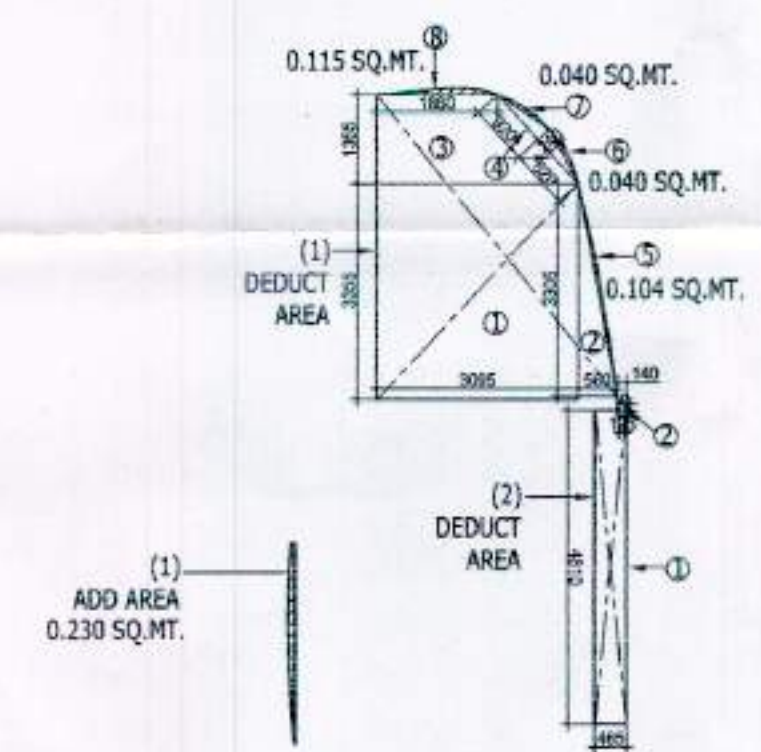

अनंत कमार के पास / एक्टर का सुझाव है।
मिनिमम सारे पर मानव रीयर्स के अवर
अनुमति के साथ ही मानव रीयर्स / अनुमति
है। जो किमानिमम नगर नियंत्रण व सर्वेक्षण से
के नीचे आते हैं।

स्वास्थ्य सन्धी किसी भी विवाद
की स्थिति में मानविक की स्वीकृति
स्वतः निरस्त समझी जायेगी।

"अनंत कमार के पास / एक्टर का सुझाव है।
मिनिमम सारे पर मानव रीयर्स के अवर
अनुमति के साथ ही मानव रीयर्स / अनुमति
है। जो किमानिमम नगर नियंत्रण व सर्वेक्षण से
के नीचे आते हैं।"