

PROPOSED GROUP HOUSING
FOR
INTEGRATED CITY
AT
DOONDAHERRA, GHAZIABAD.




वर्ष २०१०
गोवावाहा विकास प्राधिकरण
गोवावाहा

सहायक निरीक्षक
मानविक अनुभाग
अवर अधीक्षक
मानविक अनुभाग

स्वाभाविक सम्बन्धी किसी भी विवाद
को निम्नलिखित मानविक स्वीकृति
द्वारा निरस्त समझी जायेगी।

एकसुत्र प्रकार के मानव/ स्वरूप का सुरक्षा हेतु
निम्न स्तर पर समस्त विवादों के ऊपर
आपकी/उपरी टाई बिल बनाने वाले/कारणक
है। जो की/किसी/दूसरे विरुद्ध व प्रत्येक एक
के नीचे चले जाये।

गोवावाहा की तुलना के साथ वन निधि
अनुविधान के अनुसार कम से कम
५०% पड़ लगाना अनिवार्य है।

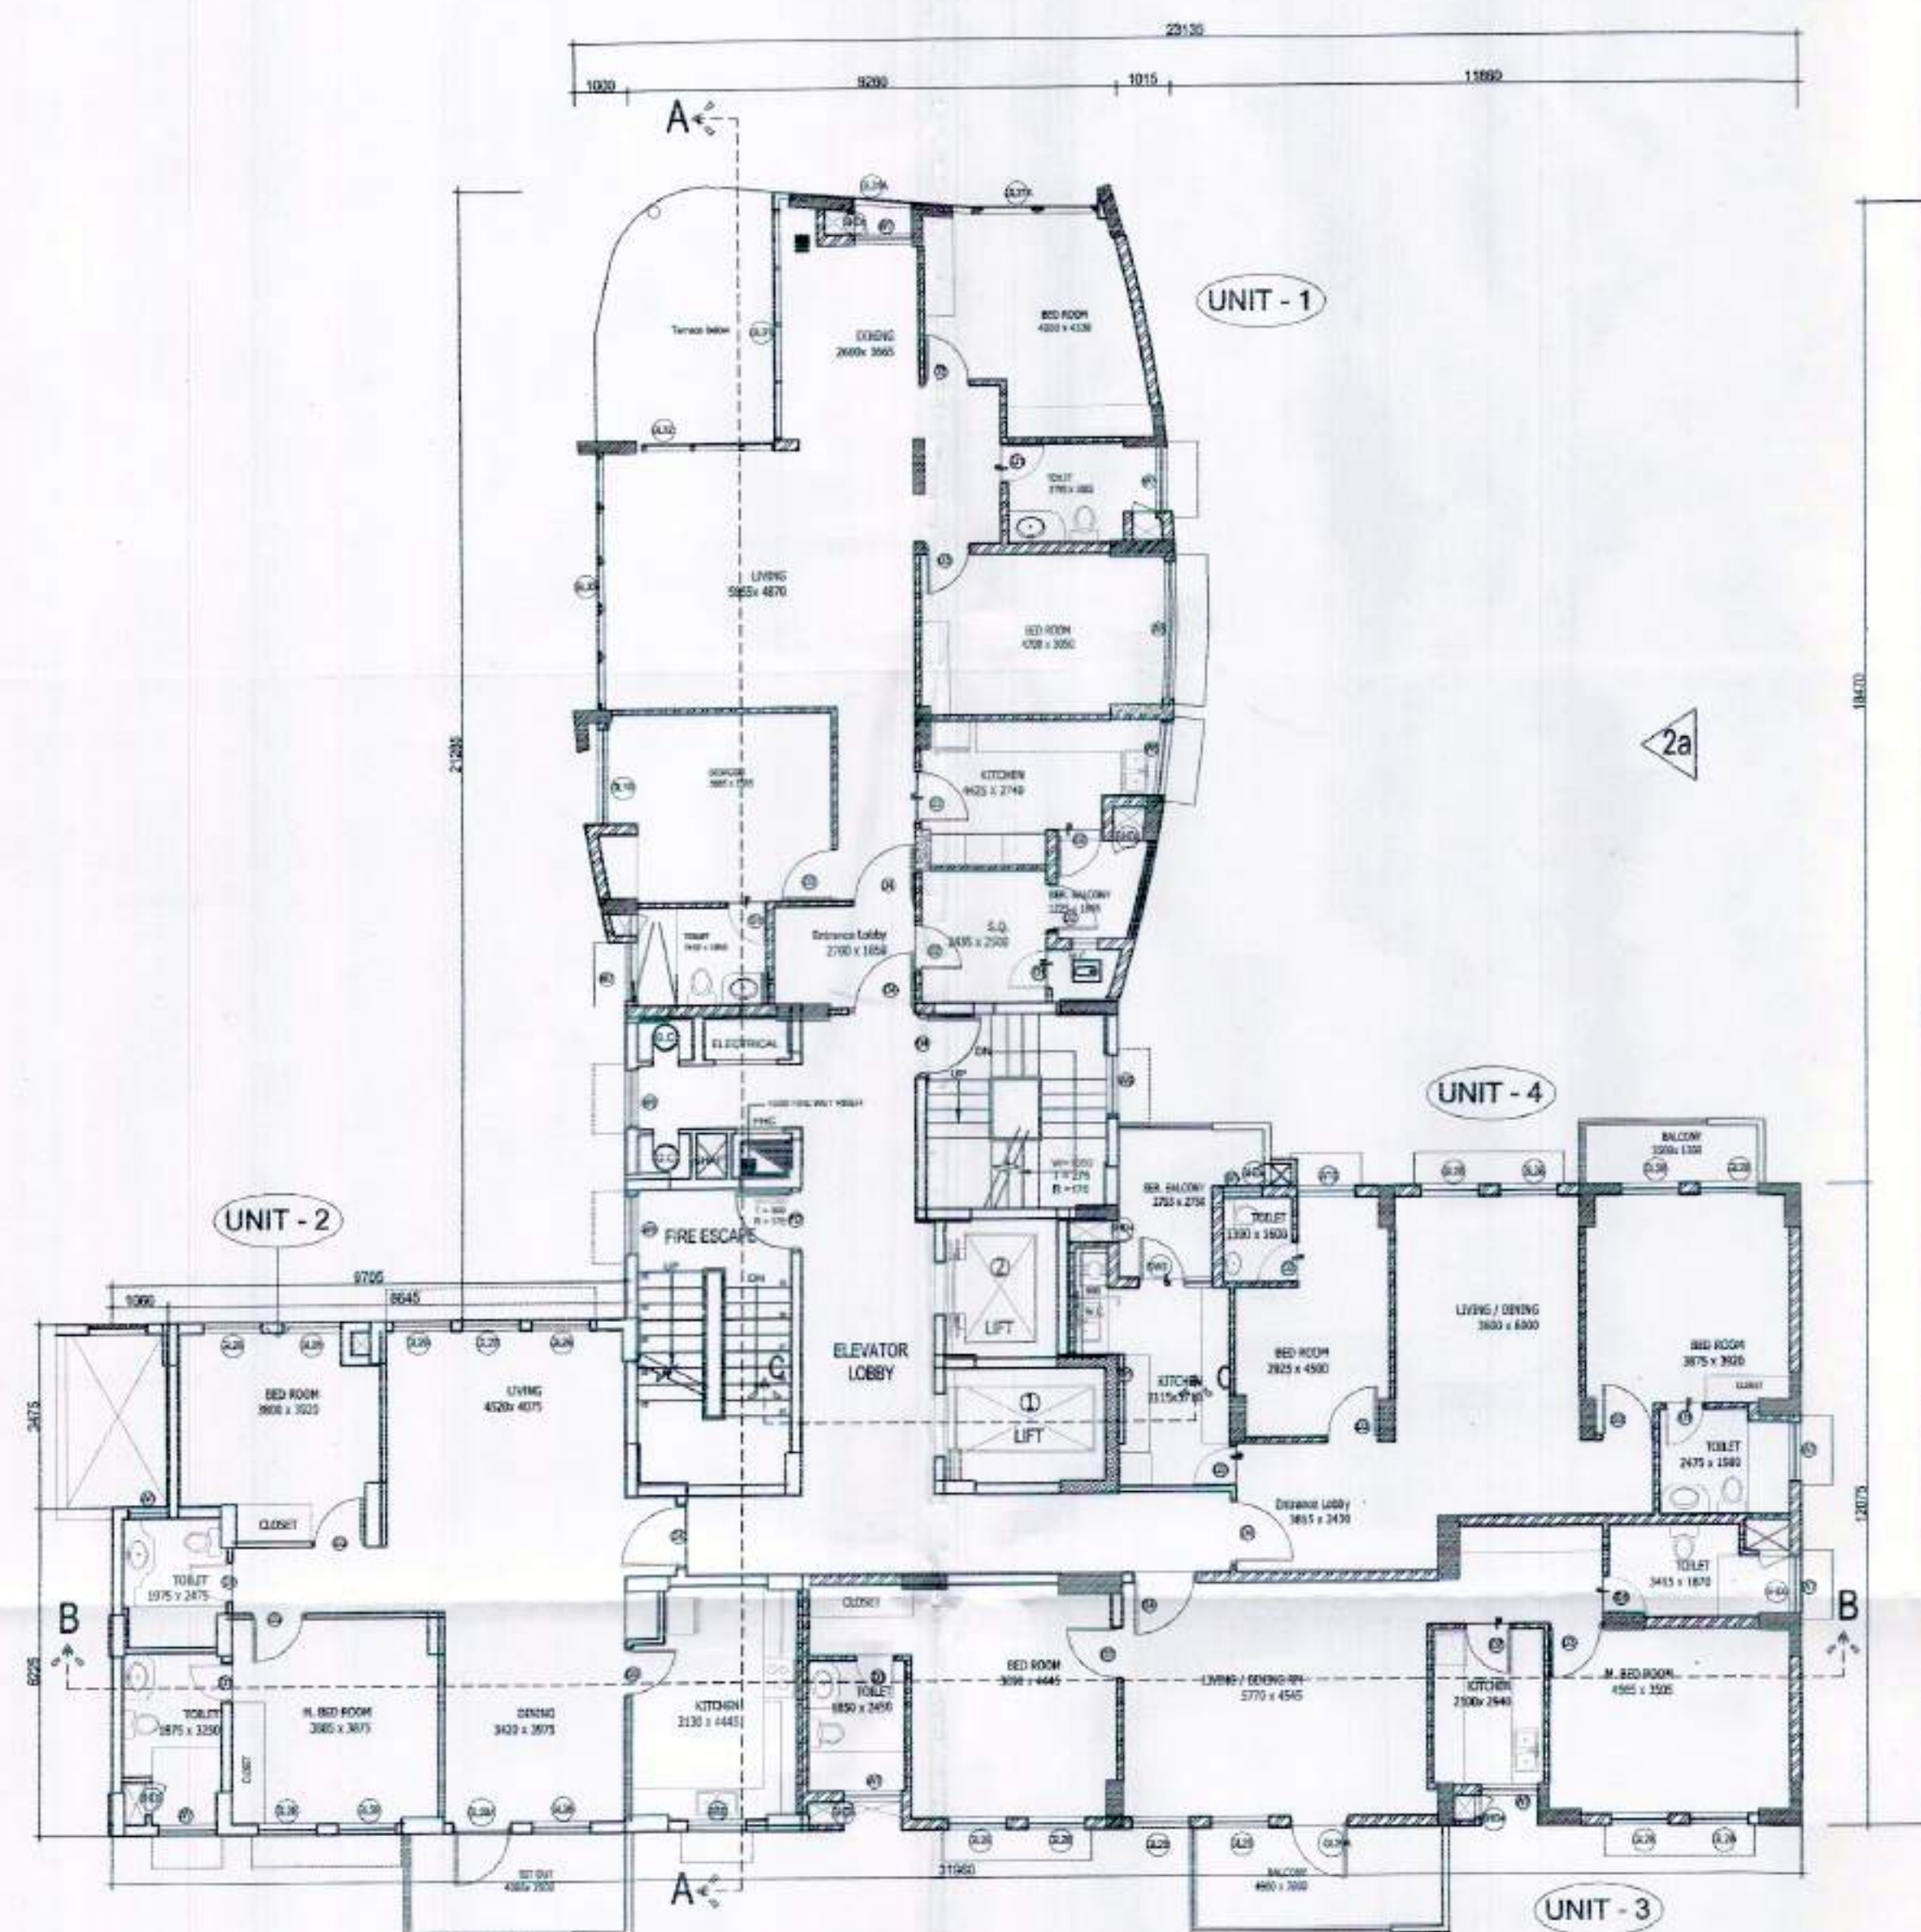

11TH FLOOR PLAN

LESS AREA :-

DEDUCT AREA (1)		
1.	$0.485 \times 0.305 \times 1.795$	= 0.709
TOTAL = 0.709 SQ.MT.		

DEDUCT AREA (2)		
1.	3.825×3.540	= 13.540
TOTAL = 13.540 SQ.MT.		

DEDUCT AREA (3)		
1.	0.225×2.655	= 0.298
2.	1.290×1.920	= 1.238
3.	1.290×0.735	= 0.948
4.	2.015×1.515	= 3.052
5.	$0.450 \times 0.345 \times 0.360$	= 0.143
6.	0.060×0.195	= 0.005
7.	0.545×0.345	= 0.188
8.	0.195×0.485	= 0.047
9.	0.345×0.610	= 0.105
TOTAL = 6.024 SQ.MT.		

TOTAL COVD. AREA ON 11TH FLOOR PLAN

SAME AS 10TH FLOOR COVD. AREA = 528.047 SQ.MT.

ADD AREA


1.	$0.820 \times 0.635 \times 1.800$	= 1.201 SQ.MT.
TOTAL AREA = 529.248 SQ.MT.		

529.248 - (DEDUCT AR. (1) + DEDUCT AR. (2) + DEDUCT AR. (3)) = 508.975 SQ.MT.



529.248 - (0.709 + 13.540 + 6.024) = 508.975 SQ.MT.

SAY TOTAL = 508.975 SQ.MT.

ACTUAL COVD. AREA ON 11TH FLOOR PLAN = 508.975 SQ.MT.

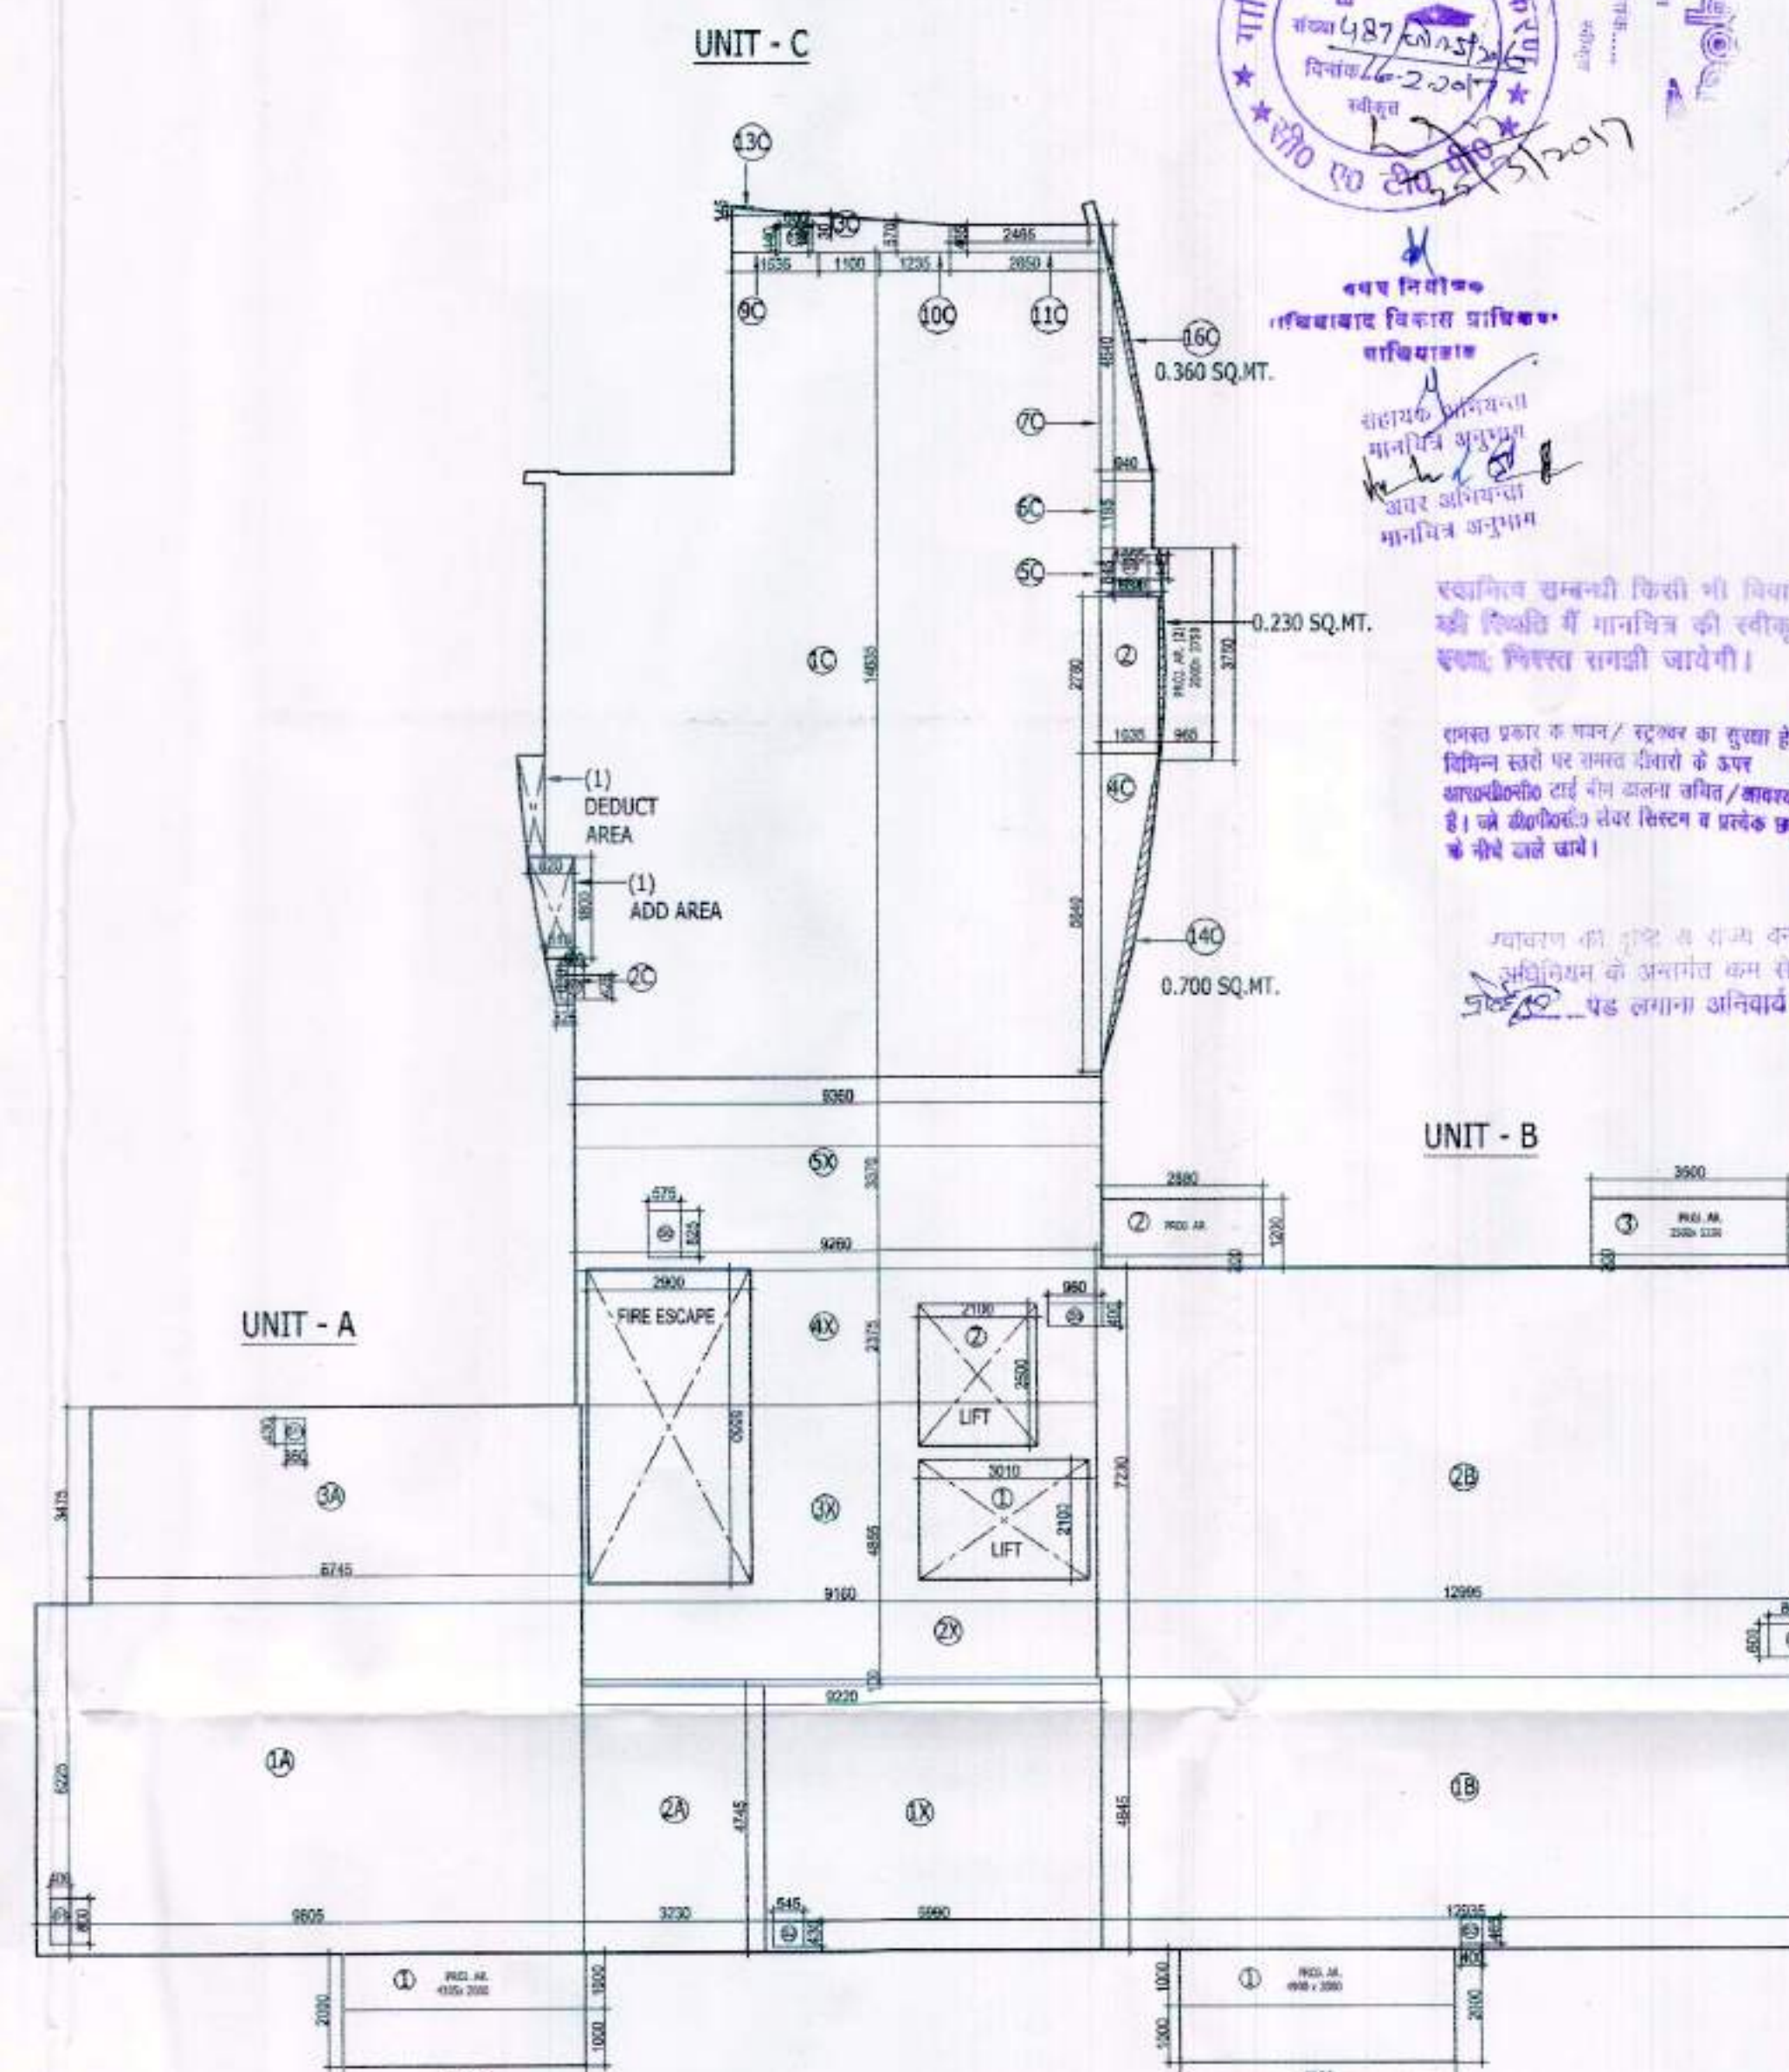

AREA DETAIL OF 11TH FLOOR PLAN

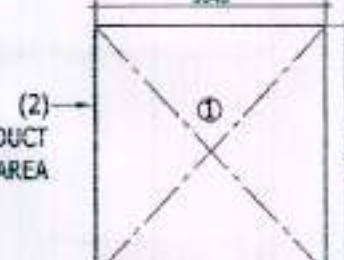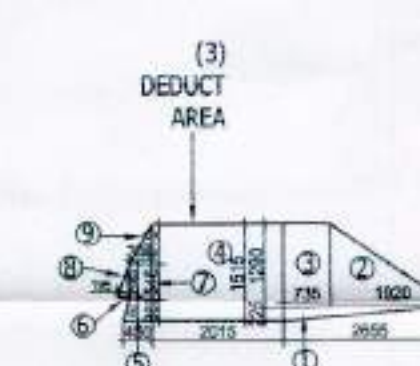

यहाँ पर एक बॉट पर स्वीकृत मानविक के
समस्त १ दिनांक लिखन अभिलेख है।

विद्युत विद्युत के अनुसार सुरक्षित रूप
को/किसी/दूसरे विरुद्ध कार्य किया जाये।

यह मानविक स्वीकृति के केवल बीच में एक पैर है।

मानविक स्वीकृति पर पर अधिक शक्ति के
अधिक मानविक निर्माण किया जाता है।

"अधिकांश एव अपने कार्यवाही के काम निष्पन्न
के निष्पन्नानुसार पंजीयन कराया जाना आवश्यक है।"

"निर्माणवादी अवधि में निर्माण केवल पर बल से
बनने हेतु सुनिश्चित कर का प्राविधान किया जाए
निर्माण समिति के परीक्षण एवं उनके उपरोक्त
की अवधि में निर्माण सामग्री पर पानी का
किड्काव एवं बरफ सफाई के उपरोक्त
अनिवार्य रूप से किया जाए, निर्माण सामग्री को
तो चले हेतु इसे हुए बालों का प्रयोग किया जाए।"

DOOR & WINDOW SCHEDULE

D.NO.	SILL	INTEL	DIMENSION(WXH)	DESCRIPTION
D1	-	2100	750X2100	TOILET
D2	-	2100	900X2100	KITCHENS QUARTER
D3	-	2100	1000X2100	BEDROOM DOOR
D4	-	2100	1200X2100	ENTRANCE DOOR
DW1	-	2450	1250X2450	S.QUARTER
DW2	-	2450	2200X2450	BEDROOM DOOR
SHD1	-	1800	600X1800	SHAFT
SHD4	-	1800	400X1800	SHAFT
W.NO.	SILL	INTEL	DIMENSION(WXH)	DESCRIPTION
W1	1200	2450	750X1250	TOILET
W7	1200	2450	1100X1250	TOILET
W8	1200	2450	500X1250	TOILET
W9	1000	2450	1100X1450	STAIRCASECORE
W10	1200	2450	1100X1250	KITCHEN
GL.NO.	SILL	INTEL	DIMENSION(WXH)	DESCRIPTION
GL28	600	2450	1100X1850	BEDROOM
GL29	300	2450	1100X2150	LIVING DINING
GL29A	-	2450	1100X2450	LIVING DINING
GL30	300	2450	3760X2150	BUILDING ENTRANCE
GL31	600	2450	1800X1850	BEDROOM
GL32	600	2450	2200X1850	BEDROOM

SUBMISON DRAWING B2(B2b) - BLOCK

SCALE	DATE	DRAWING NO.	NORTH
100		APIL/REPL/B2/05	N

TOWN PLANNER/ARCHITECT

ARCHITECT
DURG DESIGNERS
ASHOK KUMAR AGGARWAL
REG. No. CA/2010/79773
R/o G-104, SECTOR-41, NOIDA
PH-8910072146, 0120-4357100

TITLE

11TH FLOOR PLAN

OWNER:-

ANSAL PROPERTIES & INFRASTRUCTURE LTD(CONSORTIUM).

CONSULTANTS :
Rashi Gupta
Architect, Town Planner,
Noida.