

PROPOSED GROUP HOUSING
FOR
INTEGRATED CITY
AT
DOONDAHERRA, GHAZIABAD.



नगर विकास प्राधिकरण
गोवाहाटि विकास प्राधिकरण


सहायक अभियन्ता
मानविक अनुभाग
अवर अभियन्ता
मानविक अनुभाग

ग्यावरण को दृष्टि से राज्य को निम्न
स्थितिगत के अनुसार काम से कम
होना चाहिए, एवं लगाना अनिवार्य है,

हस्ता प्रकाश के तहत / स्टूडियो का मुद्रा हेतु
बिजनेस के लिए / निवासी के लिए
आवश्यकता पूर्वक काम करना चाहिए / आवश्यक
है। जो भी आवश्यकता है उसे निर्धारित व प्रत्येक छत
में देना है।

स्वाभाविक रूप से किसी भी विभाग
की स्थिति में मानविक की स्वीकृति
होना, निरस्त समझी जायेगी।

UNIT - B

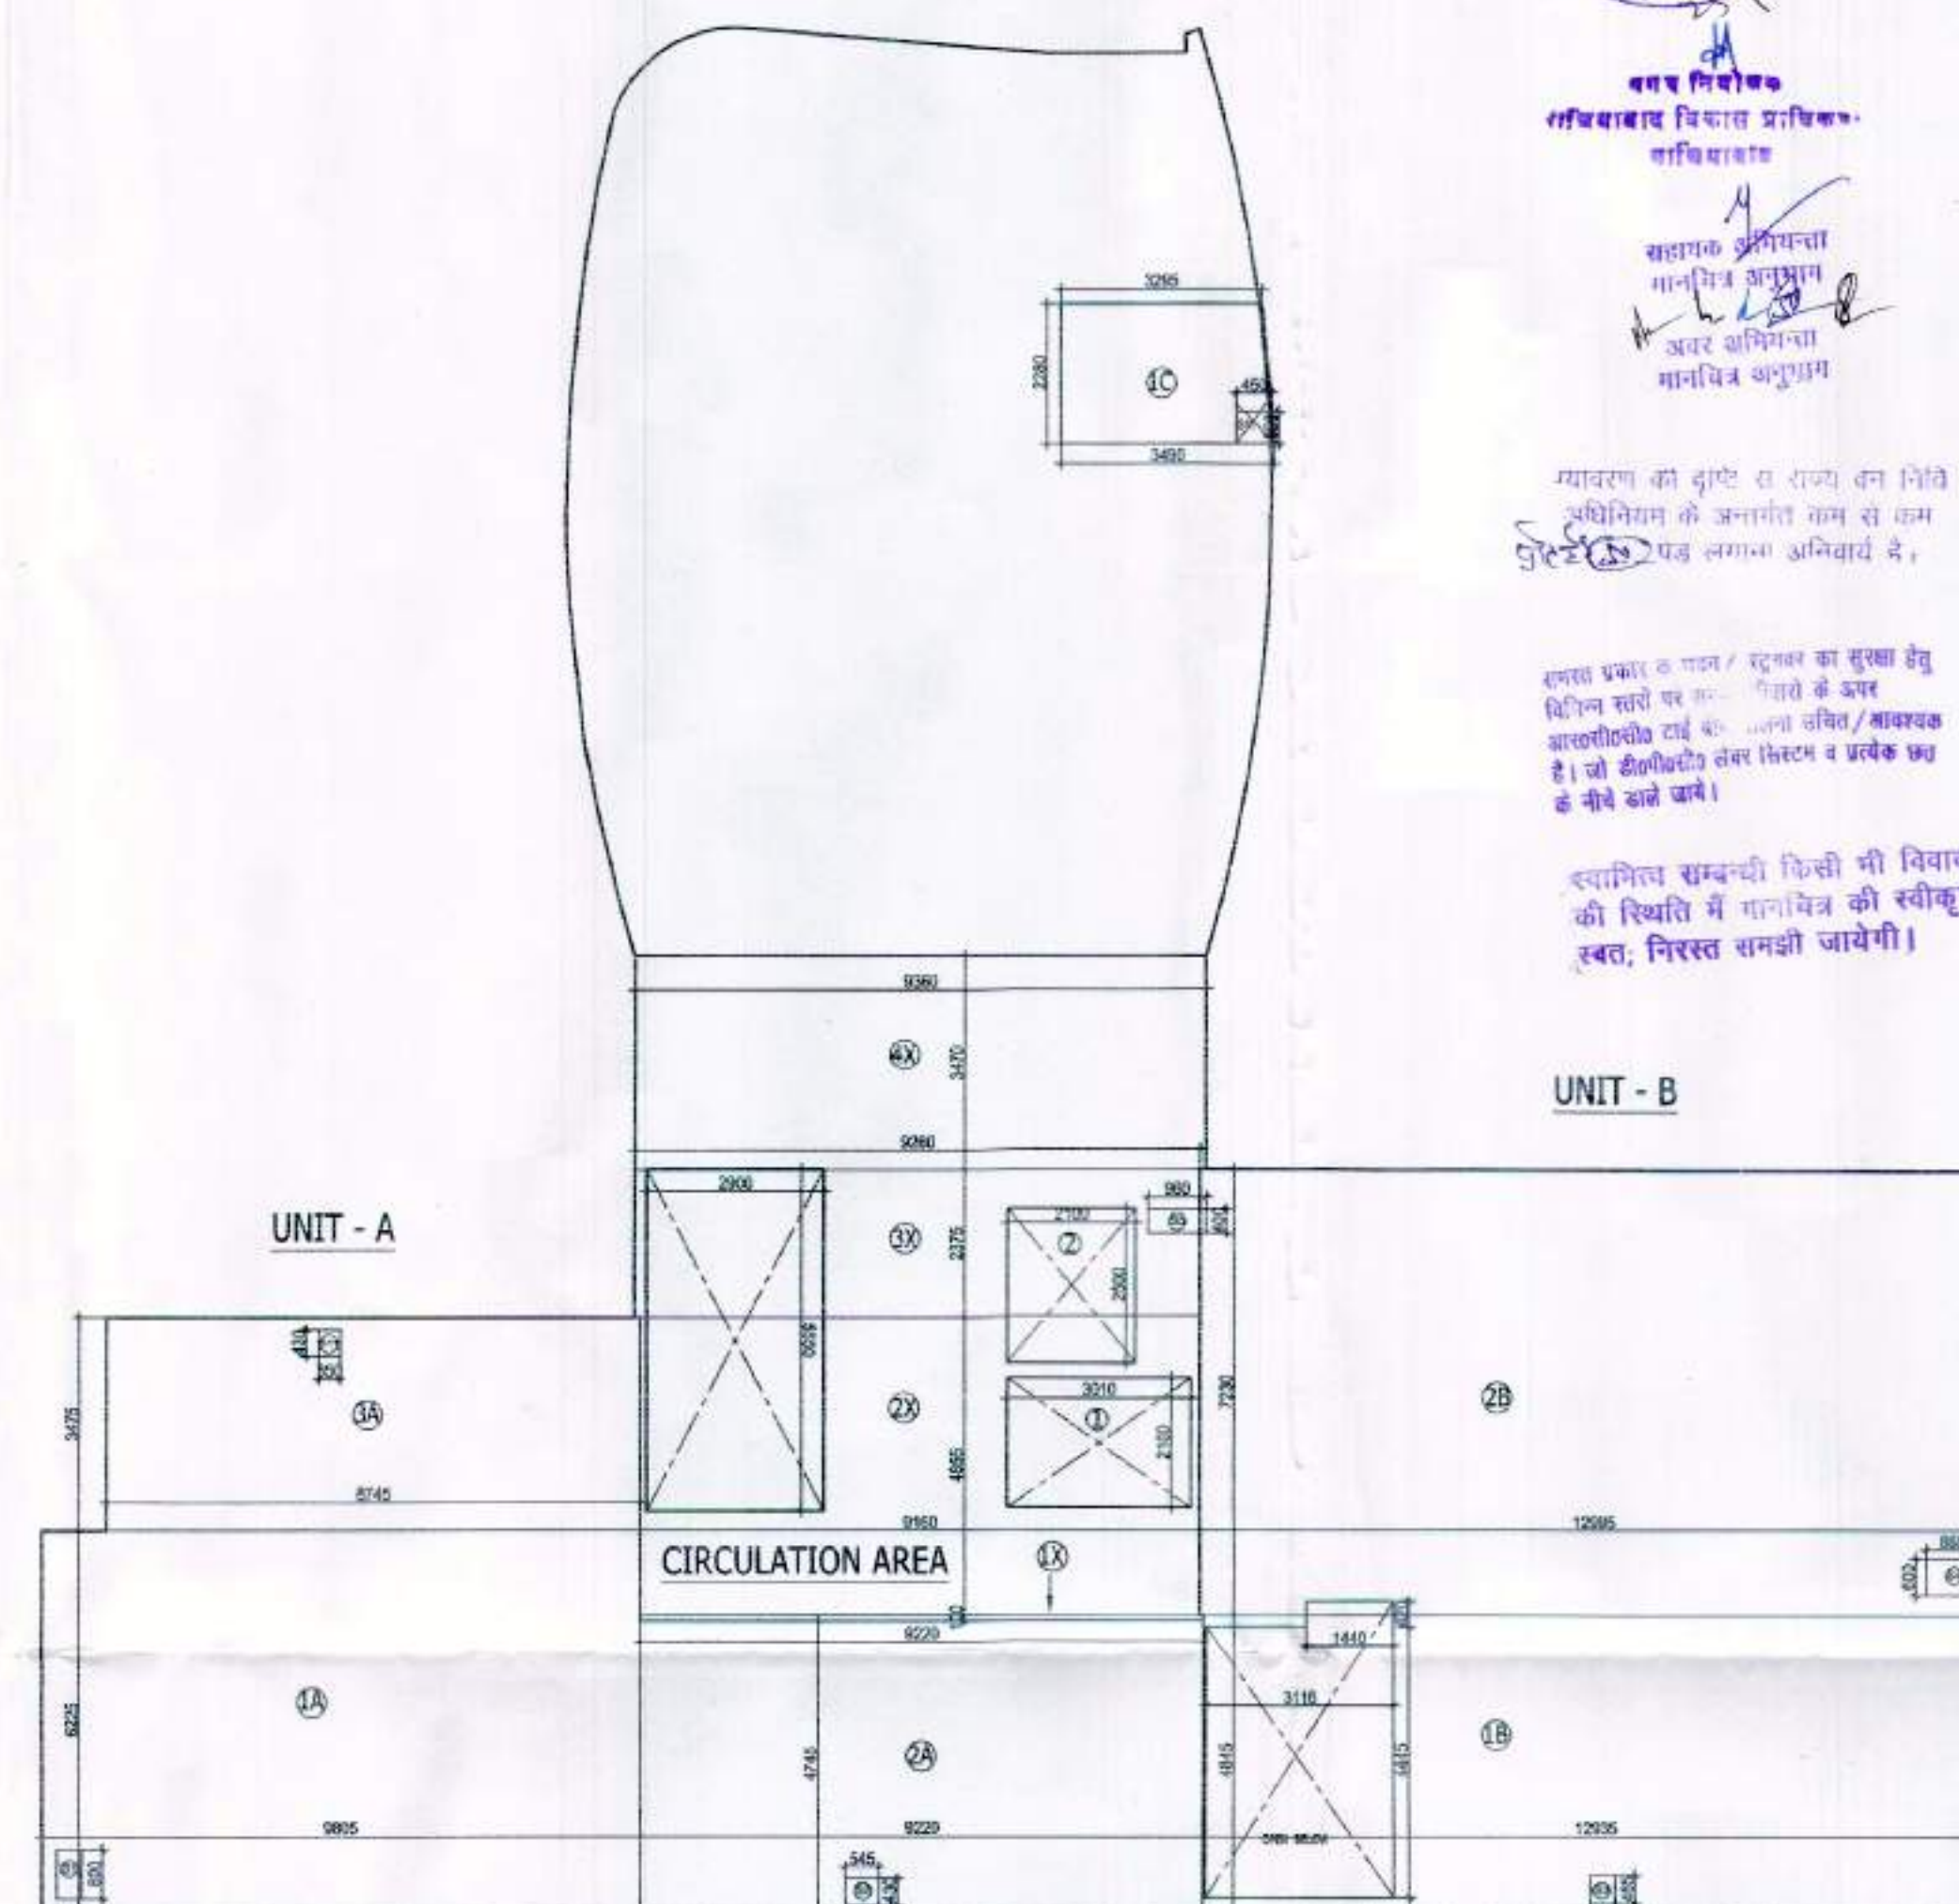

AREA DETAIL OF 13TH FLOOR PLAN

DOOR & WINDOW SCHEDULE

D.NO.	SILL	LINTEL	DIMENSION(WxH)	DESCRIPTION
D1	-	2100	750X2100	TOILET
D2	-	2100	900X2100	KITCHENS QUARTER
D3	-	2100	1000X2100	BEDROOM DOOR
D4	-	2100	1200X2100	ENTRANCE DOOR
DW1	-	2450	1250X2450	S.QUARTER
DW2	-	2450	2200X2450	BEDROOM DOOR
SHD1	-	1800	600X1800	SHAFT
SHD4	-	1800	400X1800	SHAFT
W.NO.	SILL	LINTEL	DIMENSION(WxH)	DESCRIPTION
W1	1200	2450	750X1250	TOILET
W2	1200	2450	1100X1250	TOILET
W3	1200	2450	500X1250	TOILET
W4	1000	2450	1100X1450	STAIRCASECORE
W10	1200	2450	1100X1250	KITCHEN
GL.NO.	SILL	LINTEL	DIMENSION(WxH)	DESCRIPTION
GL28	600	2450	1100X1850	BEDROOM
GL29	500	2450	1100X2150	LIVINGDINING
GL29A	-	2450	1100X2450	LIVINGDINING
GL30	300	2450	375X2150	BUILDING ENTRANCE
GL31	600	2450	1800X1850	BEDROOM
GL32	600	2450	2200X1850	BEDROOM

SUBMISON DRAWING B2(B2b) - BLOCK

SCALE	DATE	DRAWING NO.	NORTH
100		APIL/REPL/B2/07	N

TOWN PLANNER/ARCHITECT




ARCHITECT

13TH FLOOR PLAN

OWNER:-
ANSAL PROPERTIES & INFRASTRUCTURE LTD(CONSORTIUM).


CONSULTANTS :
Rashi Gupta
Architect, Town Planner,
Noida.

PH-9810072746
REG. NO. G-104/2017/0773
REG. NO. G-104/2017/0773
PH-9810072746

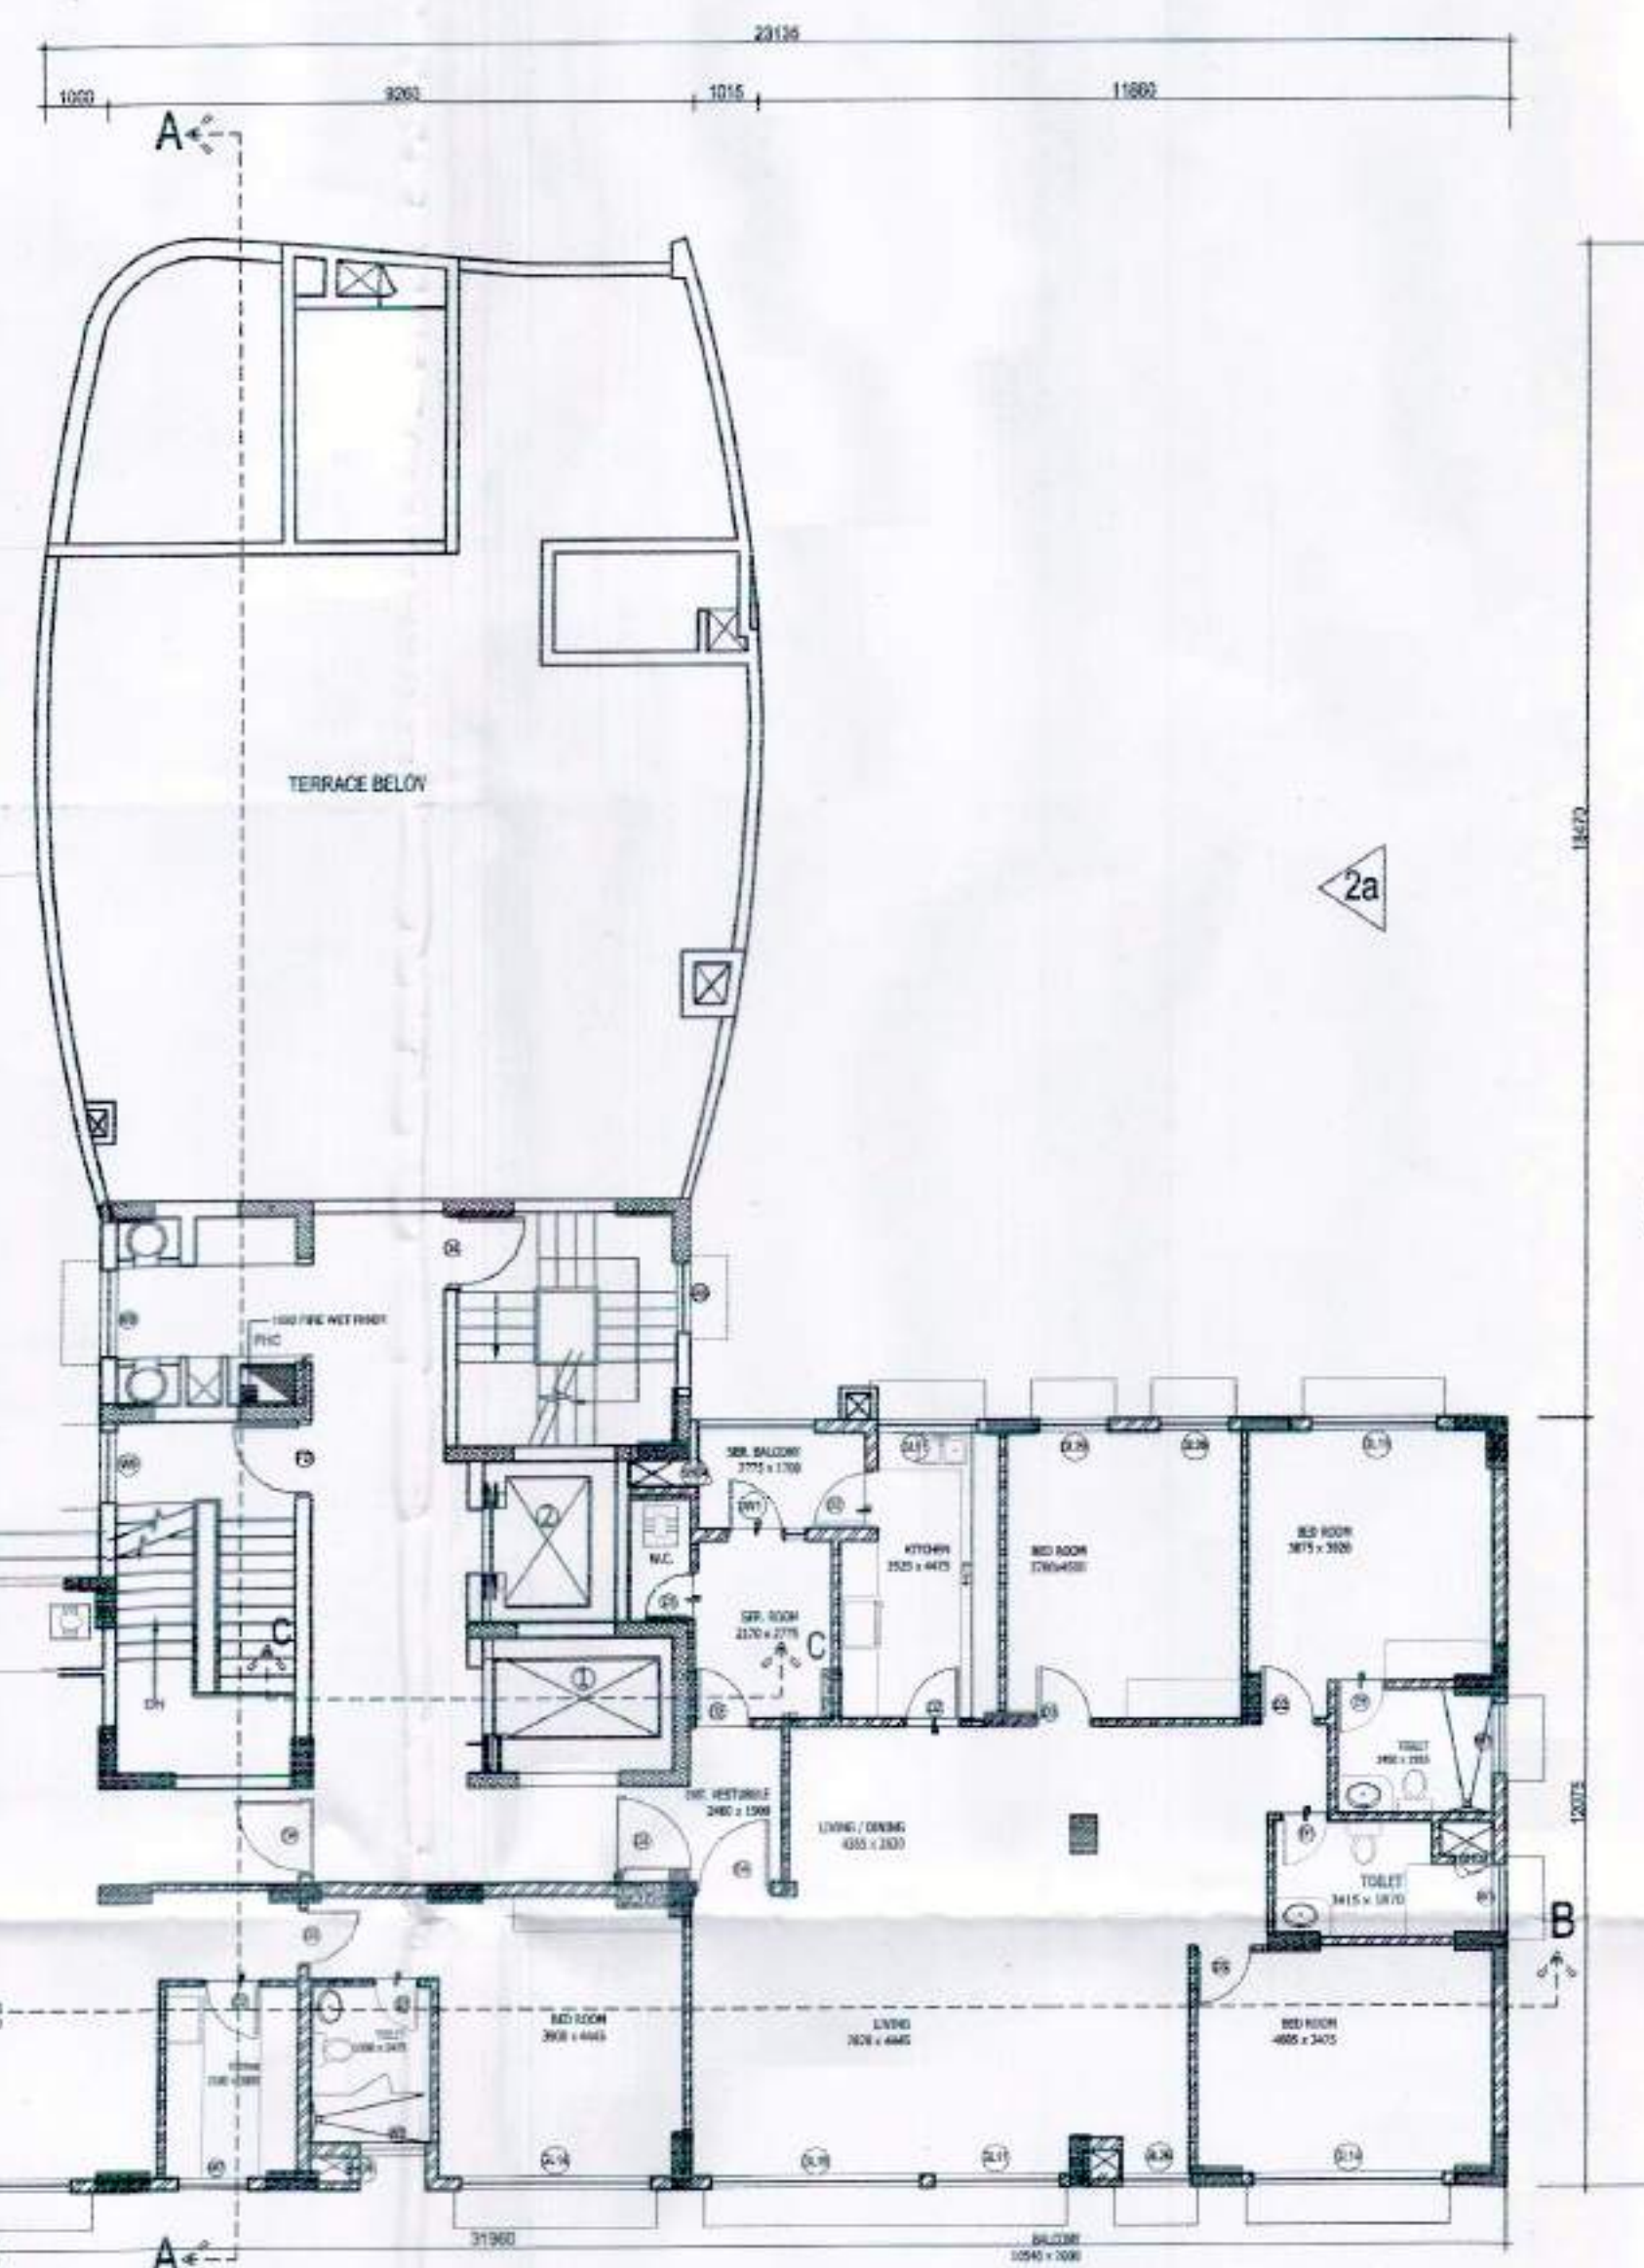

13TH FLOOR PLAN

SAME AS 11th FLOOR = 390.431 SQ.MT.
LESS:-
1C. 3.480 x 3.295 x 2.280 = 7.735
CUT OUT
1. 4.445X3.120 = 13.668
2. 1.440X0.420 = 0.604
TOTAL = 368.241 SQ.MT.

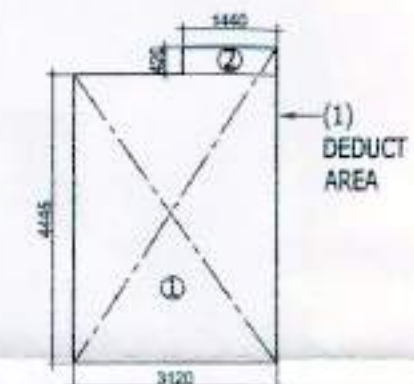

"निर्माणधीन अवधि में निर्माण स्थल पर धूल से
बचने हेतु सफाई करवा कर प्राथमिक किया जाए
निर्माण सामग्री के परिवहन एवं उनके उपयोग
की अवधि में निर्माण सामग्री पर धूल का
प्रतिकार एवं सफाई करवा कर धूल का उपयोग
अवधि में धूल से बचा जाए निर्माण सामग्री को
से जाने हेतु धूल हटाकर का प्रयोग किया जाए।"

"अवधि एवं उनके कार्यवाही को का का विभाग
के निर्माणधन संयोजन करवा जाना आवश्यक है।"

आप एक बिल्डिंग पर धूल का प्राथमिक किया जाए
निर्माण सामग्री के परिवहन एवं उनके उपयोग
की अवधि में निर्माण सामग्री पर धूल का
प्रतिकार एवं सफाई करवा कर धूल का उपयोग
अवधि में धूल से बचा जाए निर्माण सामग्री को
से जाने हेतु धूल हटाकर का प्रयोग किया जाए।