

जविश्रामी अस्थिता
गायिका-विकास प्रावि
गणितमाबद

Ved

इतिहास प्रविषक्त
राज्य विद्य बन्धुभाई


१०१ अतिवर्तता
बायबिल बन्धुभाई

शर्ते शीट संख्या - १०।५
पृष्ठ पर चस्था २०


संसाधन प्रकाश के भवन / स्ट्रक्चर की सुस्ता हेतु
 ति स्तरों पर समस्त दीवारों के ऊपर
 आ 100 सी 0 टाई बीम खालना उचित / आवश्यक
 है जो डी 0 पी 0 सी 0 लेवल सिस्टम प्रत्येक छत
 के नीचे डाले जायें।

स्थल पर एक बाड़ पर स्थाकृत मानाघत्र
सख्या व दिनांक लिखना अनिवार्य होगा

यह मानचित्र स्वीकृति से केवल पाँच वर्ष तक वैध है।
 मानचित्र स्वीकृत पत्र पर अंकित शर्तों के
 अधीन मानचित्र निर्गत किया जाता है।

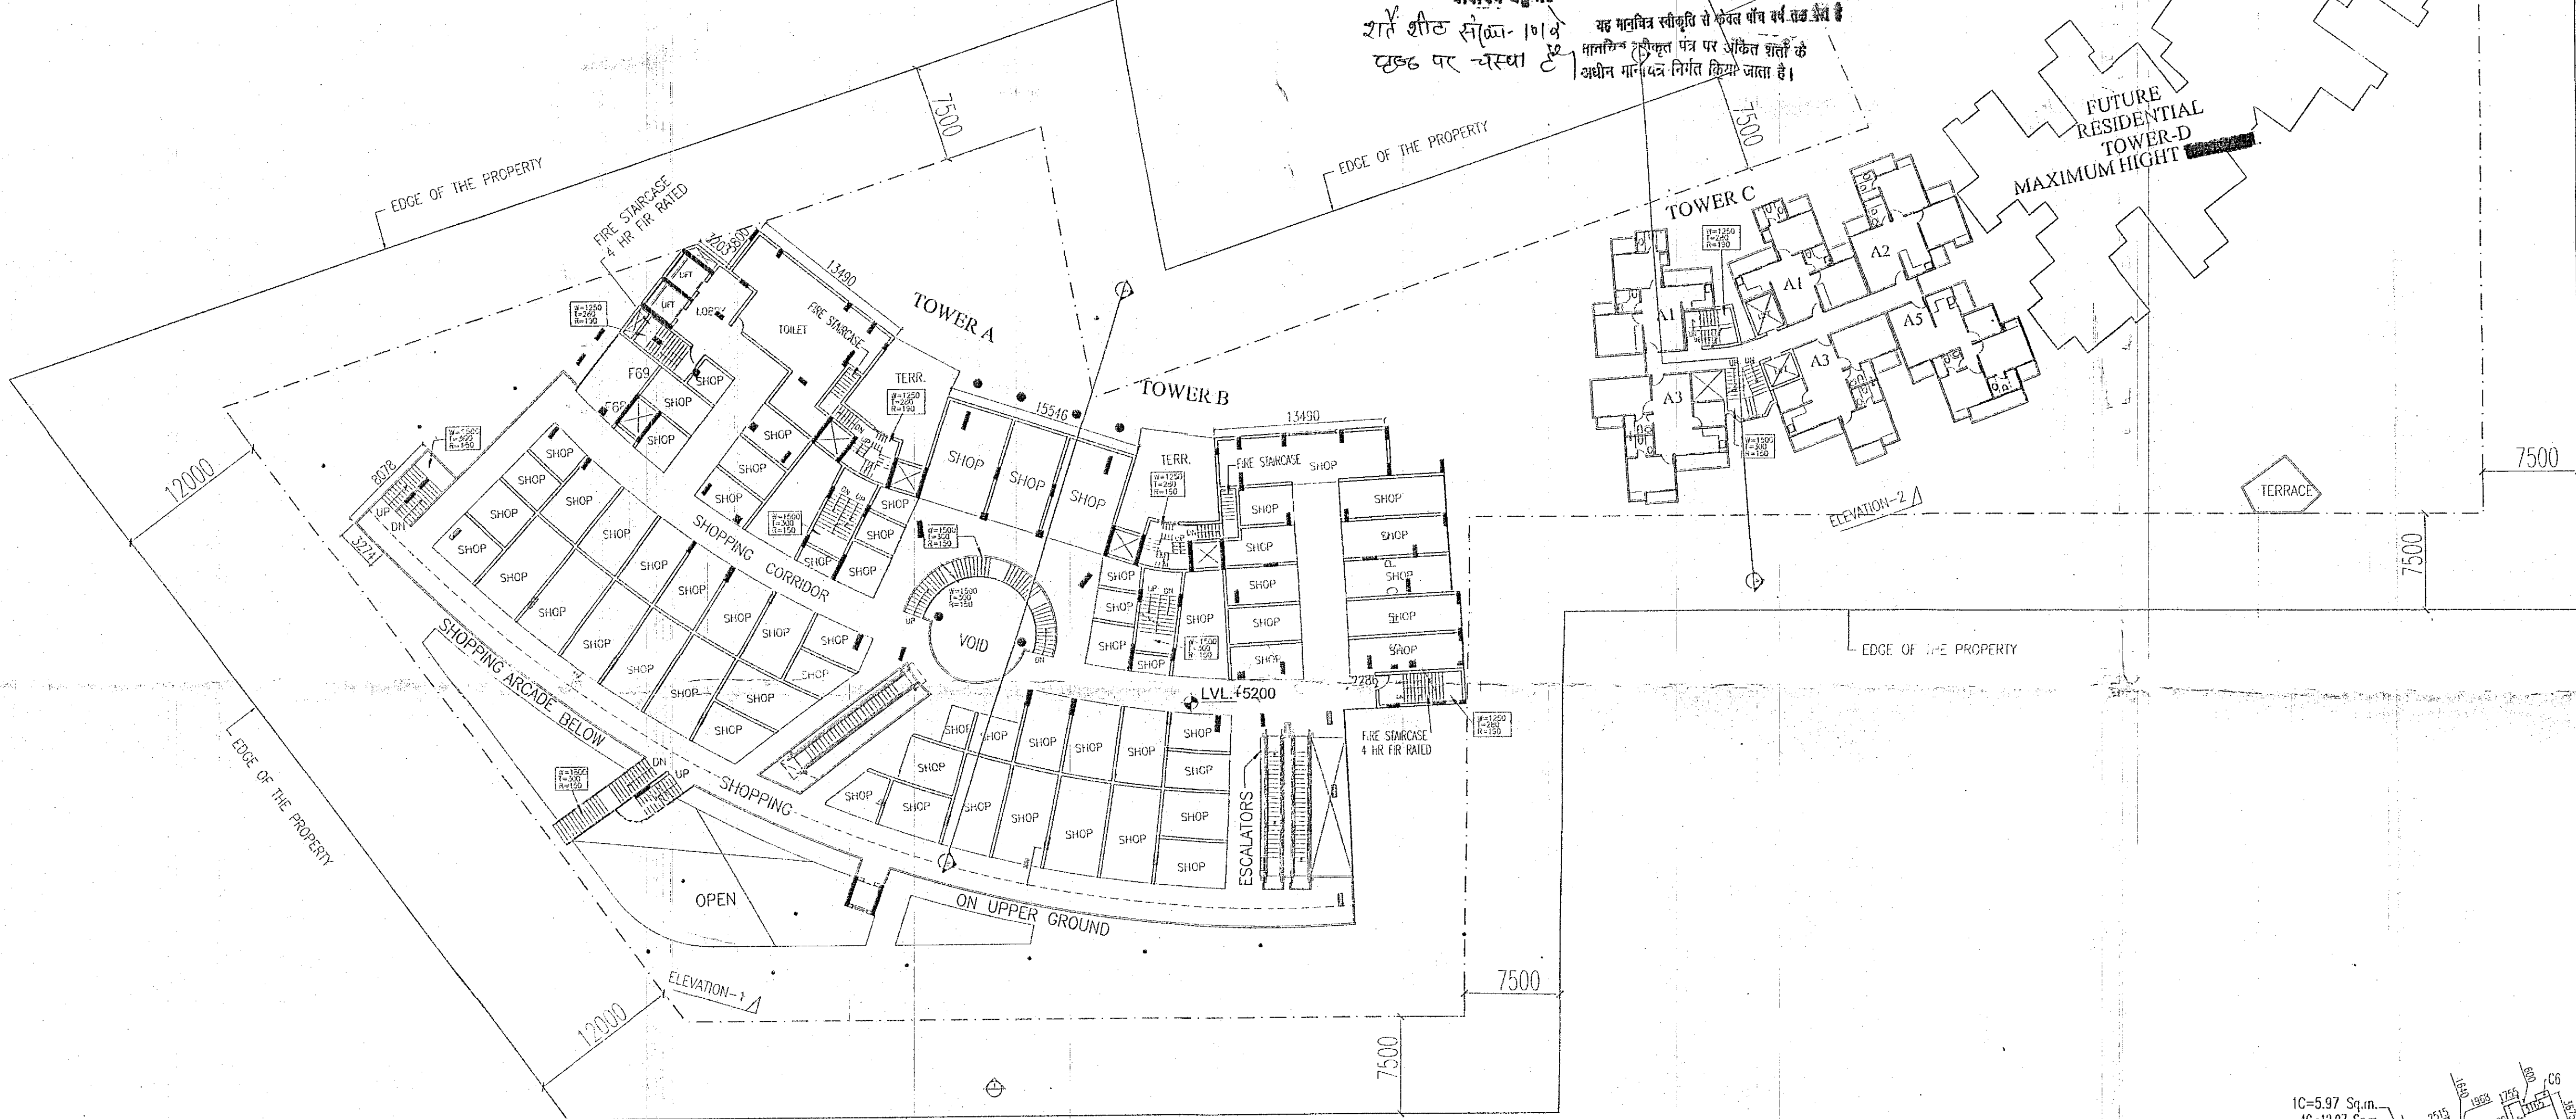

COMMERCIAL TOWER-A & B	
TOWER-A&B	= 2295.26
TOTAL F.A.R	= 2295.26
FIRST FLOOR	
TOTAL RESIDENTIAL F.A.R.	
TOWER-A&B	= 46.58
TOWER-C	= 405.97
TOTAL F.A.R.	= 452.555q.m.
TOTAL SERVICES AREA	
TOWER-C	= 11.39
TOTAL SERVICES AREA = 11.395q.m.	
NON F.A.R AREA	
TOWER-A&B	= 49.30
TOWER-C	= 12.92
TOTAL F.A.R.	= 62.22Sq.m.

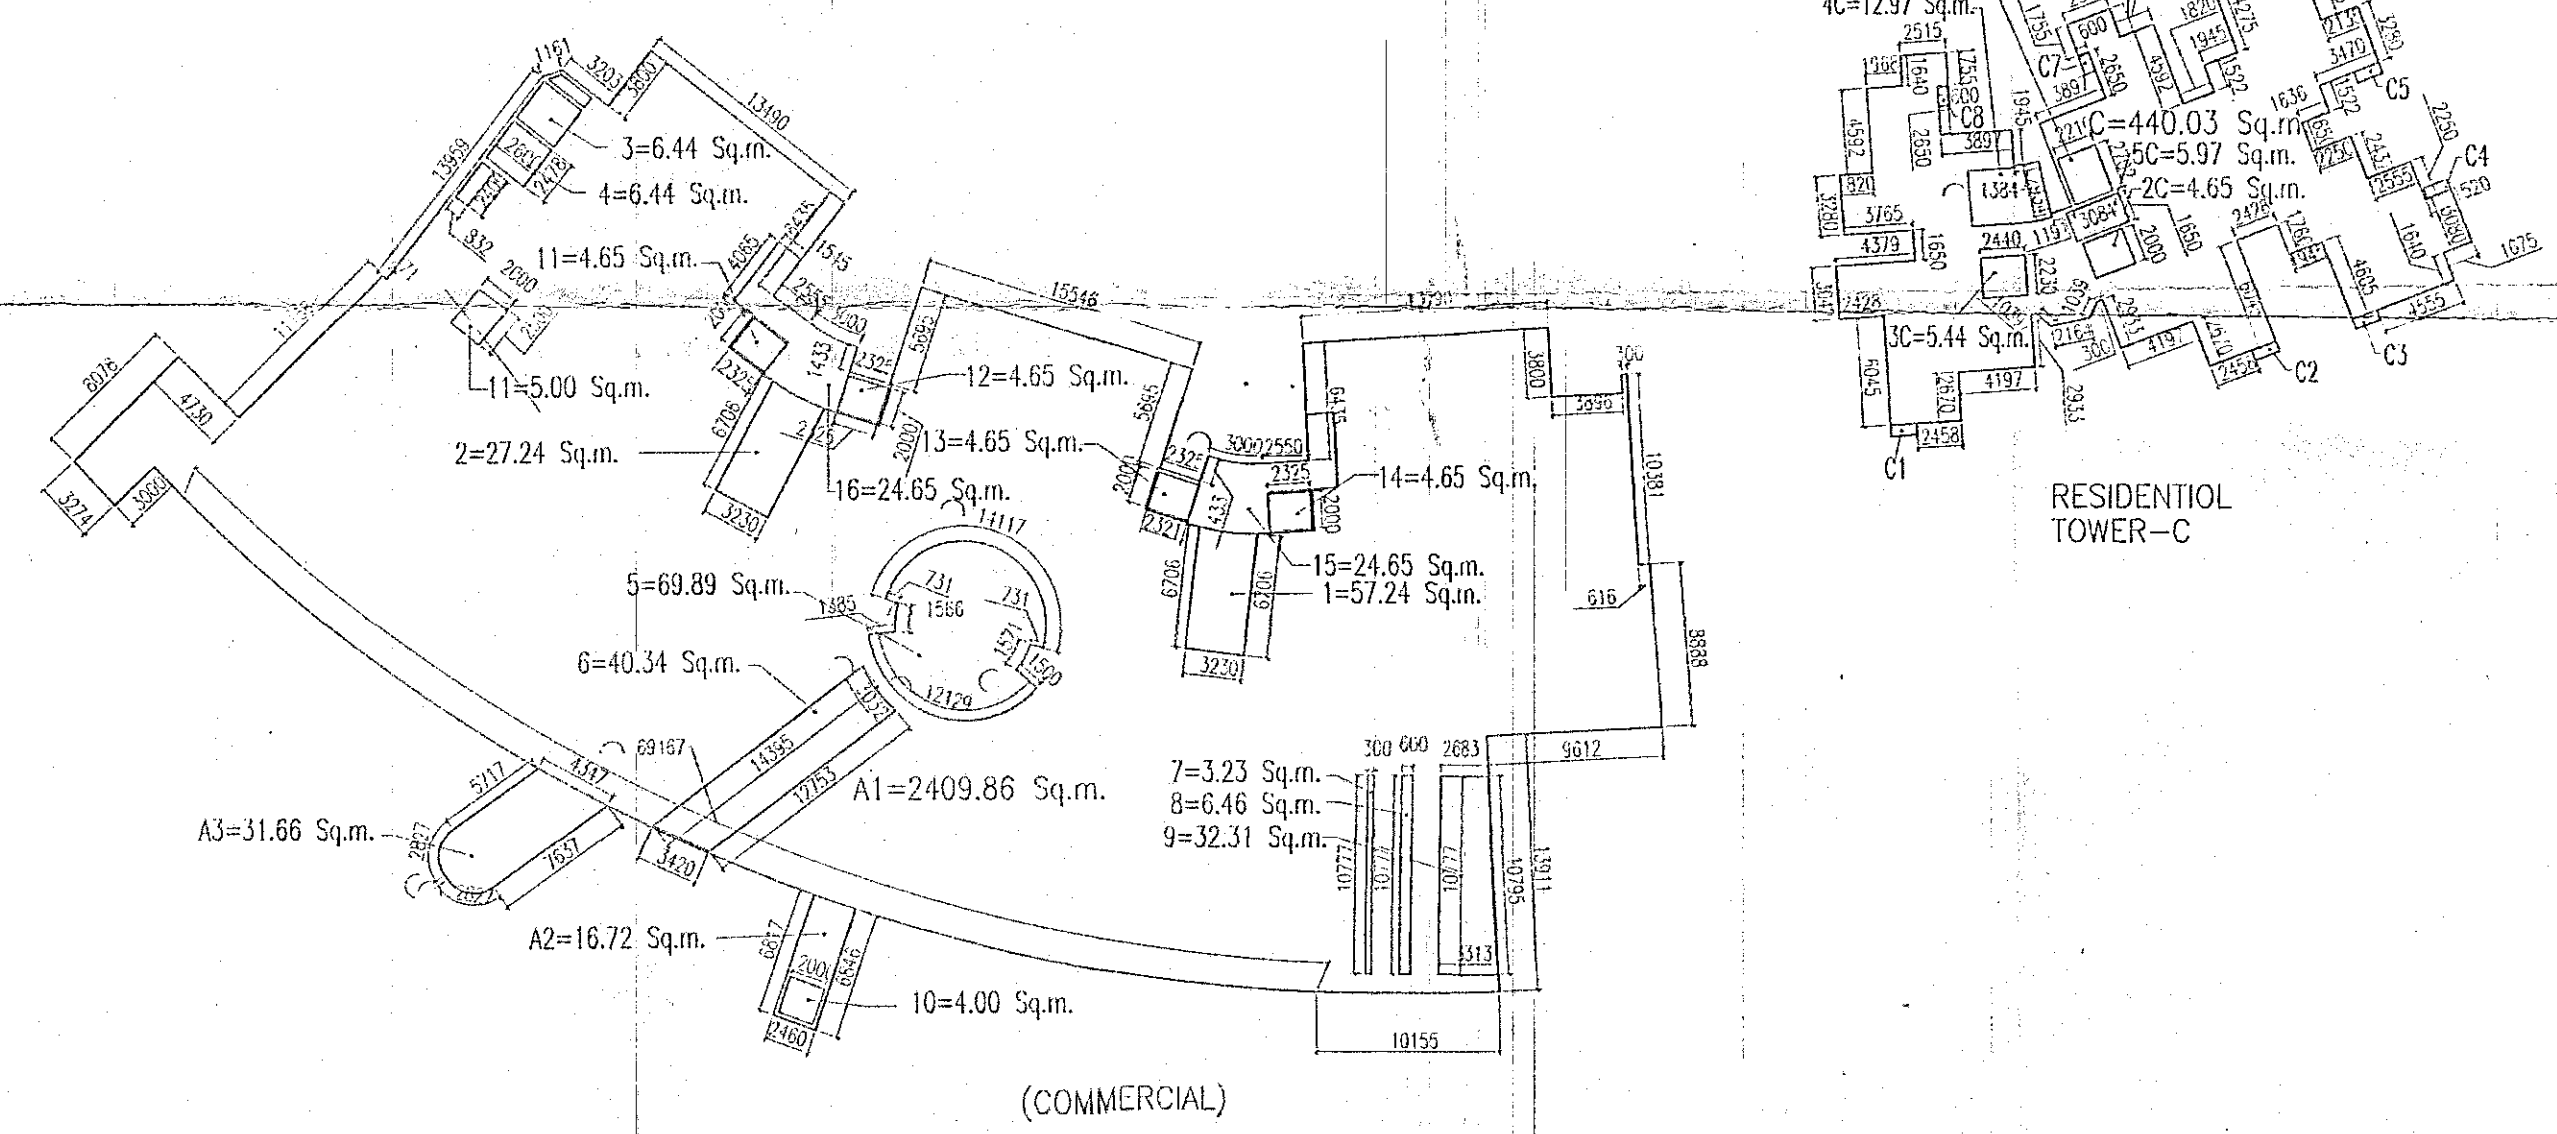

CHECKED BY	AG	DATE	26.03.15		JOB No.	1501	
DRG. TITLE					DWG. No.	1501/105	
FIRST FLOOR PLAN							