



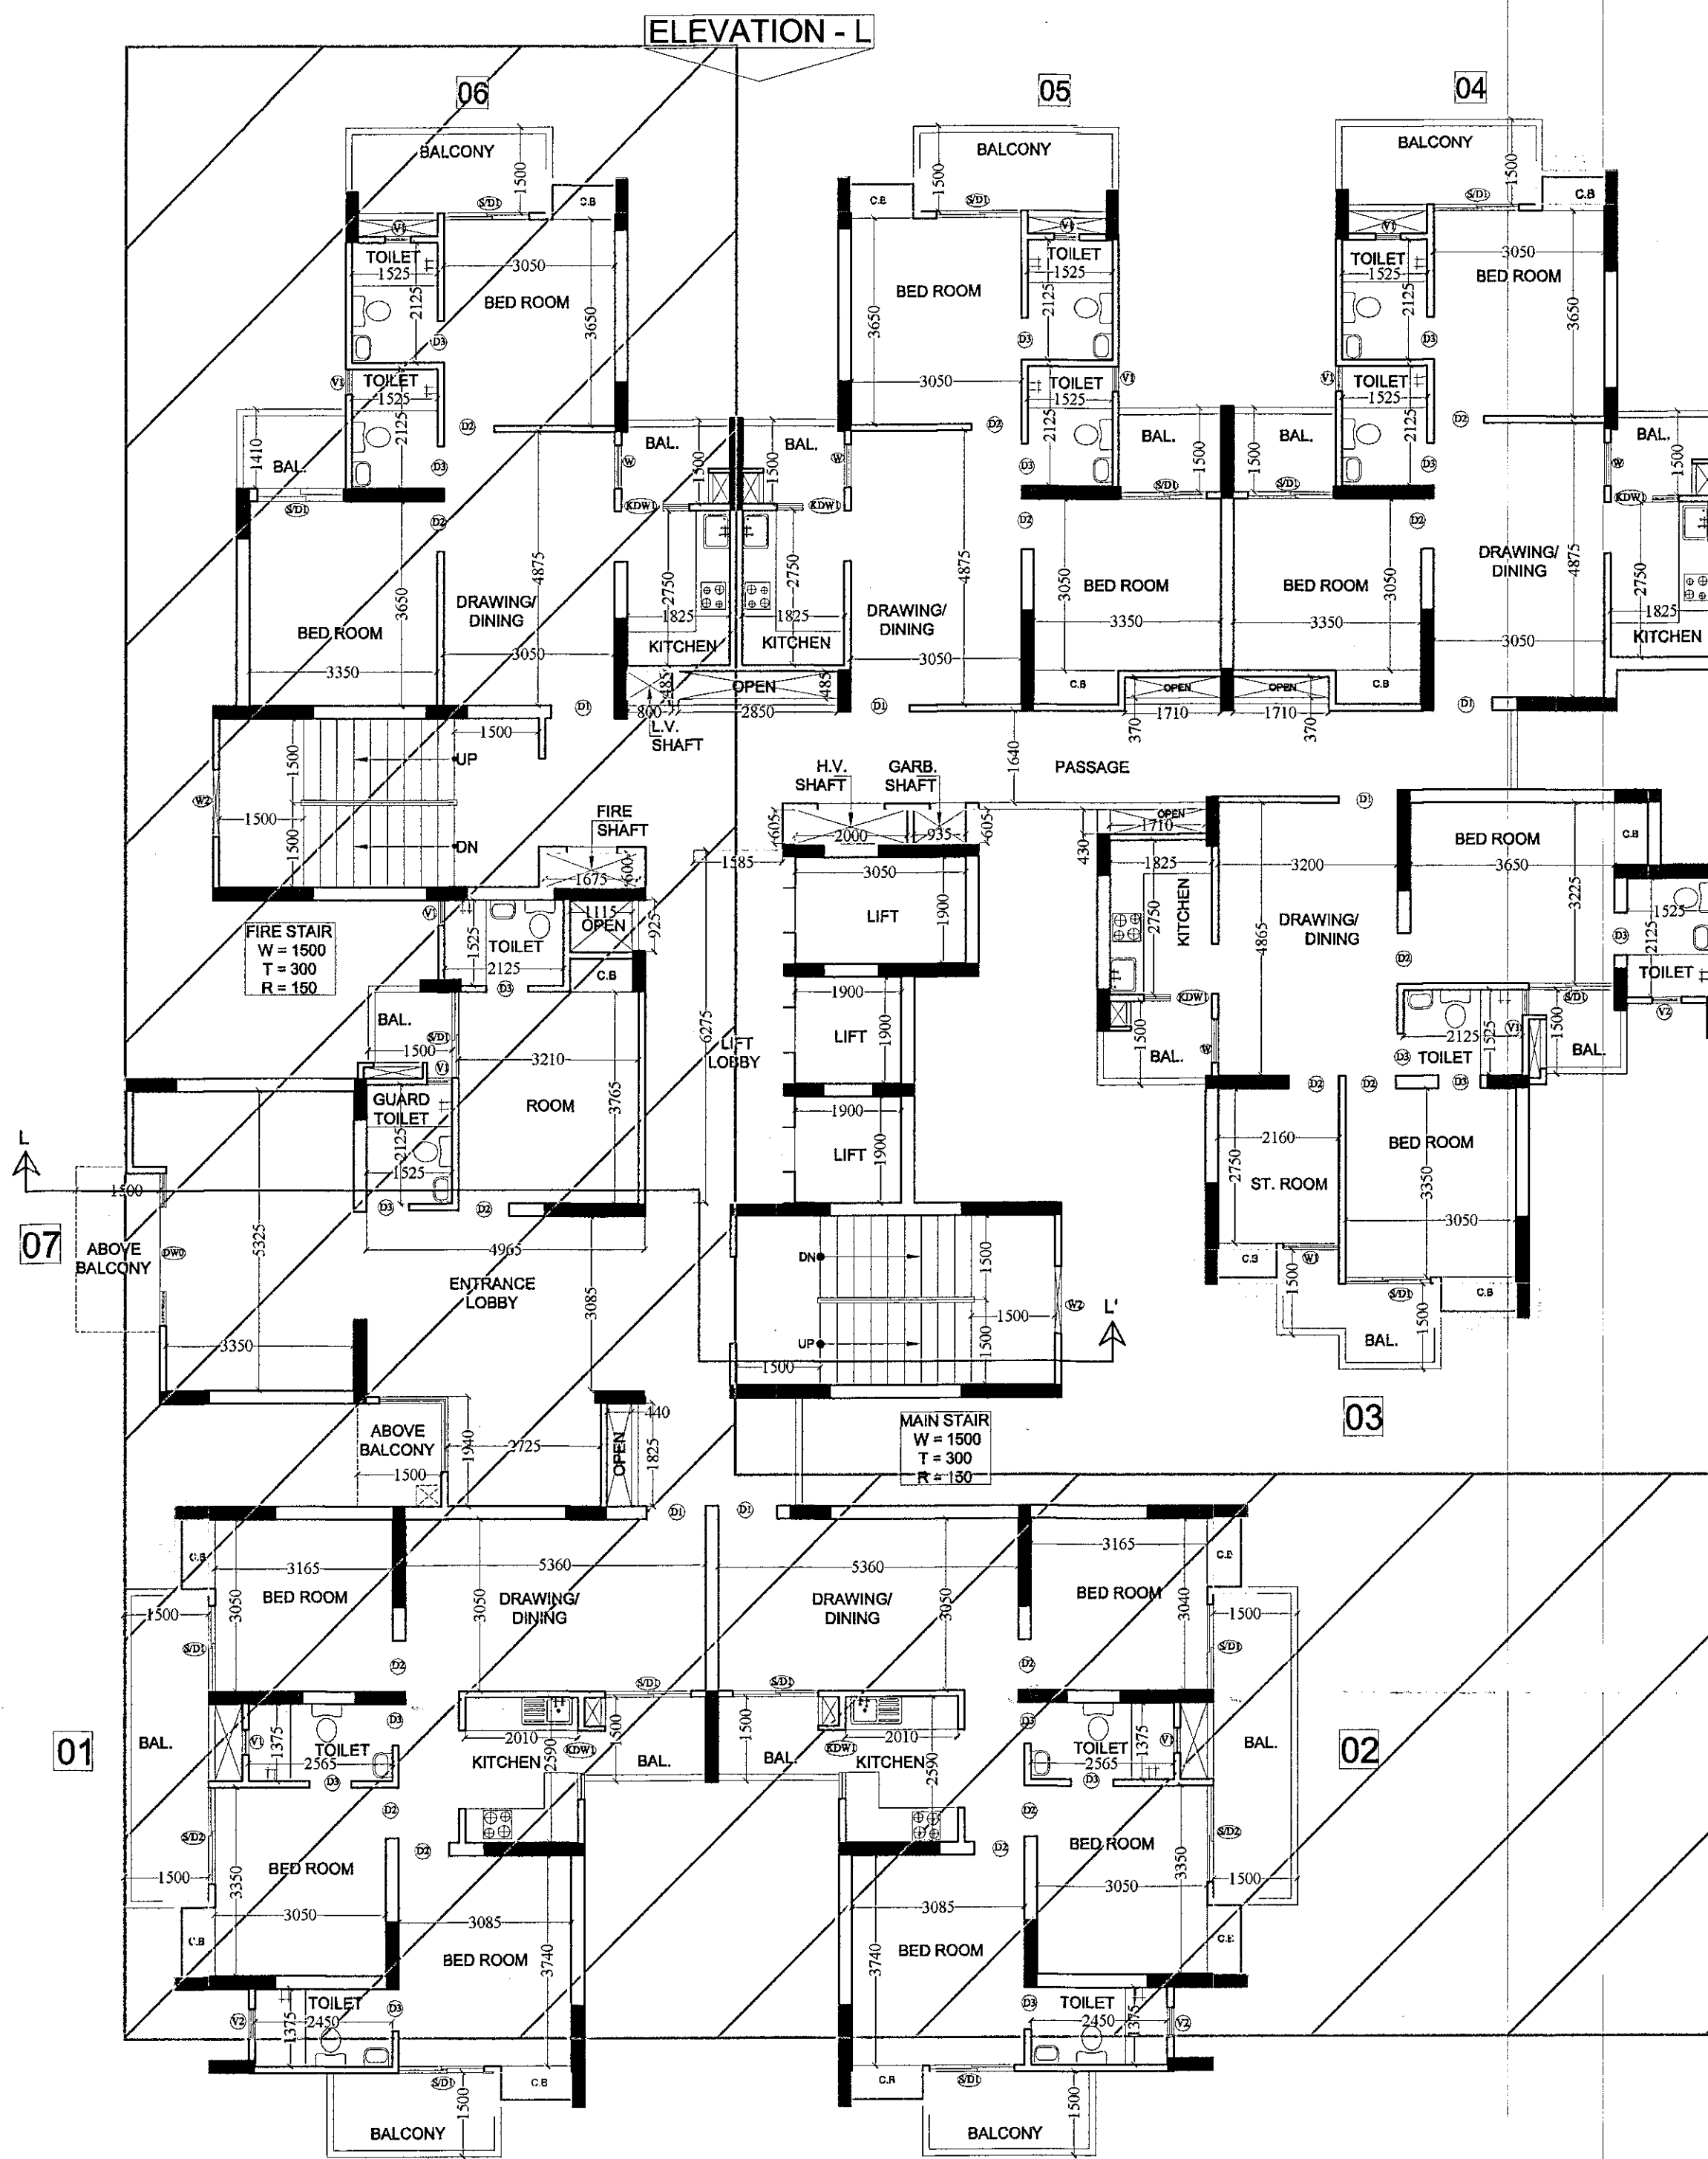

BLOCK - N
GROUND FLOOR PLAN

FIRE STAIR CASE AREA DETAIL (NON F.A.R. AREA)
GROUND TO 23rd. FLOOR

1.	1.795 X 3.000	=	5.385 SQ.M
2.	3.600 X 3.230	=	11.628 SQ.M
3.	0.420 X 3.460	=	1.453 SQ.M
TOTAL = 18.466 SQ.M			

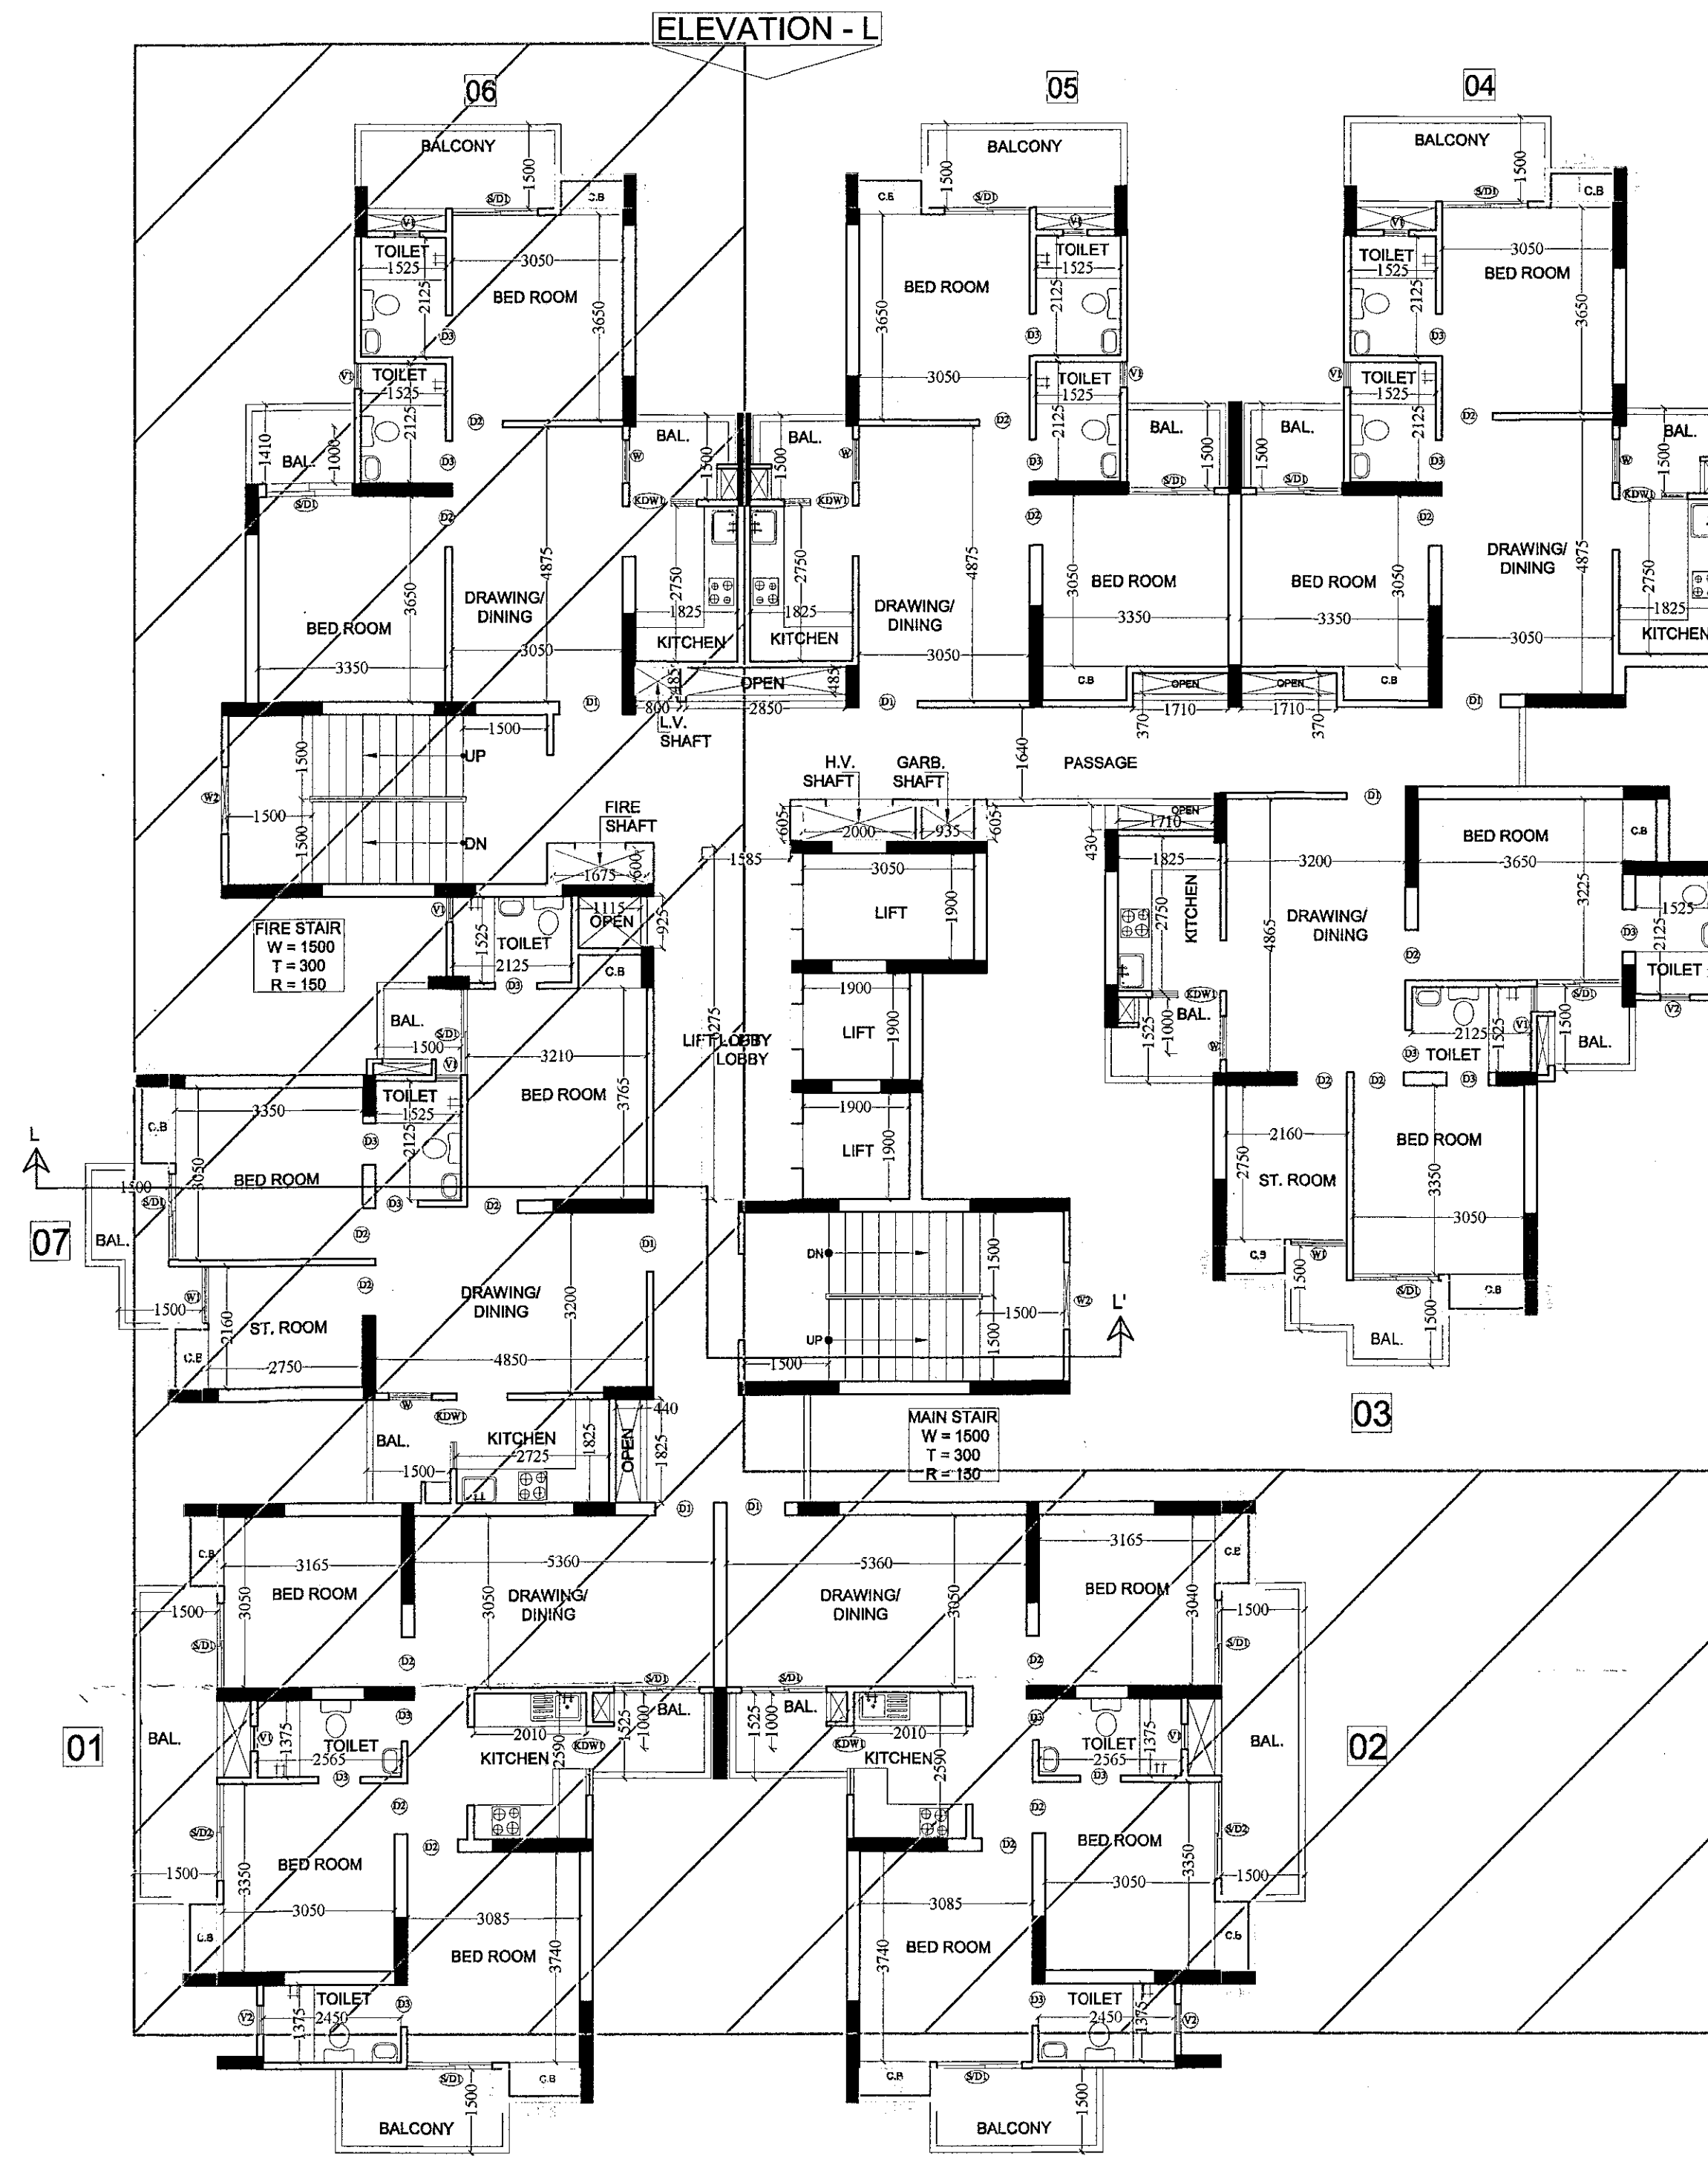

BLOCK - N
1st. TO 23rd. FLOOR PLAN

समस्त प्रकार के भवन / स्ट्रक्चर की सुविधा हेतु विभिन्न स्तरों पर समस्त क्षेत्रों के ऊपर आग्नेयशक्ति टाई बीम डाइनामिक / आग्नेयक है जो औपचारिक तौर पर सिस्टम प्रत्येक छत के नीचे होते जाये।

मानचित्र स्वीकृत पत्र पर अंकित शर्तों अर्थात् मानचित्र निर्गत किया जाता है।

DOOR / WINDOW SCHEDULE

TYPE	SIZE	SILL	LINTEL
D1	1050 X 2500	----	2500
D2	900 X 2100	----	2100
D3	750 X 2100	----	2100
SD1	1525 X 2500	----	2500
SD2	1710 X 2500	----	2500
KDW1	1215 X 2500	1150	2500
DW0	2710 X 2500	450	2500
W	775 X 2050	450	2500
VH1	1000 X 2050	450	2500
V2	1200 X 2050	450	2500
V1	450 X 1000	1500	2500
V2	525 X 1000	1500	2500

पर्यावरण की दृष्टि से राज्य वन निधि अधिनियम के अन्तर्गत कम से कम 25% वृक्ष लगाना अनिवार्य है।

कह मानचित्र स्वीकृति से केवल पंच वर्ष तक वैध है।

मूल पर एक बार कर शायद मानचित्र की सत्यापन व दिनांक निम्न अनुसार होना।

स्वास्थ्य समन्वयन निजी भी विवाद की स्थिति में न्याय की स्वीकृति स्वतः, निरस्त समझा जायेगी।

विद्युत नगरपालिका के अनुसार नगरपालिका द्वारा निर्धारित हो निर्माण कार्य किया जायेगा।

PROJECT :-
RESIDENTIAL COMPLEX
"AJNARA INTEGRITY"
AT KHASRA No. 977,978,979,981,983,1049,1050
VILLAGE:- NOOR NAGAR,
N.H -58, GHAZIABAD

BUILDERS & PROMOTER :-
M/s AJNARA INDIA LTD.

DRAWING TITLE :- BLOCK-N

GROUND TO 23rd. FLOOR PLAN
NON. F.A.R. AREA

ARCHITECTS:
Space Designers International
B - 34, SECTOR-67, NOIDA
PH: +91 9711633111, 18, 19 & 20
MOB: 9811070999, 9811343231
e-mail: spacesdi@gmail.com, www.spacesdi.com

DRAWN BY :- CHECKED BY :- SCALE: DATED :-
ARUN VISHAL 1: 100

For AJNARA INDIA LTD
Authorised Signatory
OWNER'S SIGN

VISUAL MITAL
ARCHITECTS
DRG. NO. - 14