



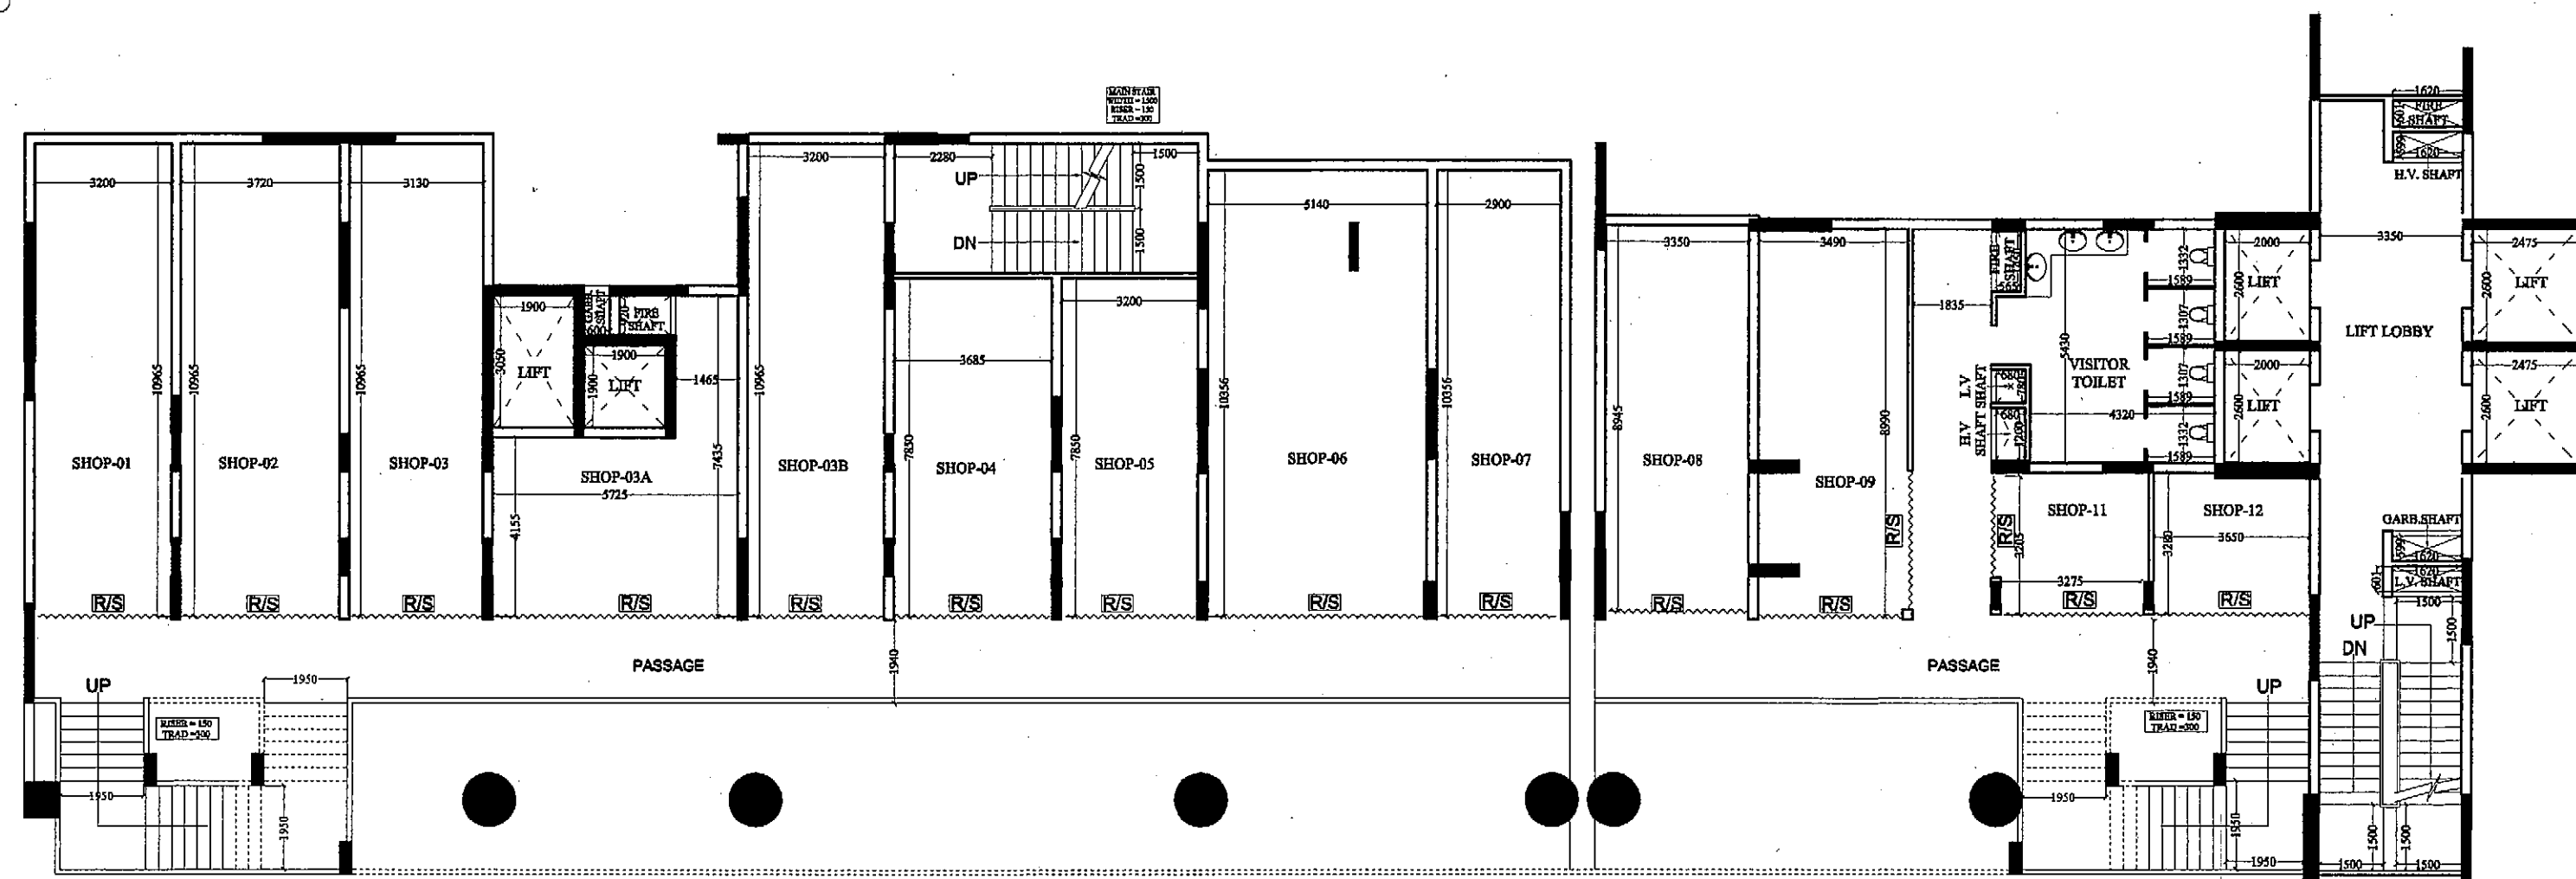


TOWER - K
BASEMENT FLOOR PLAN

ELEVATION - K

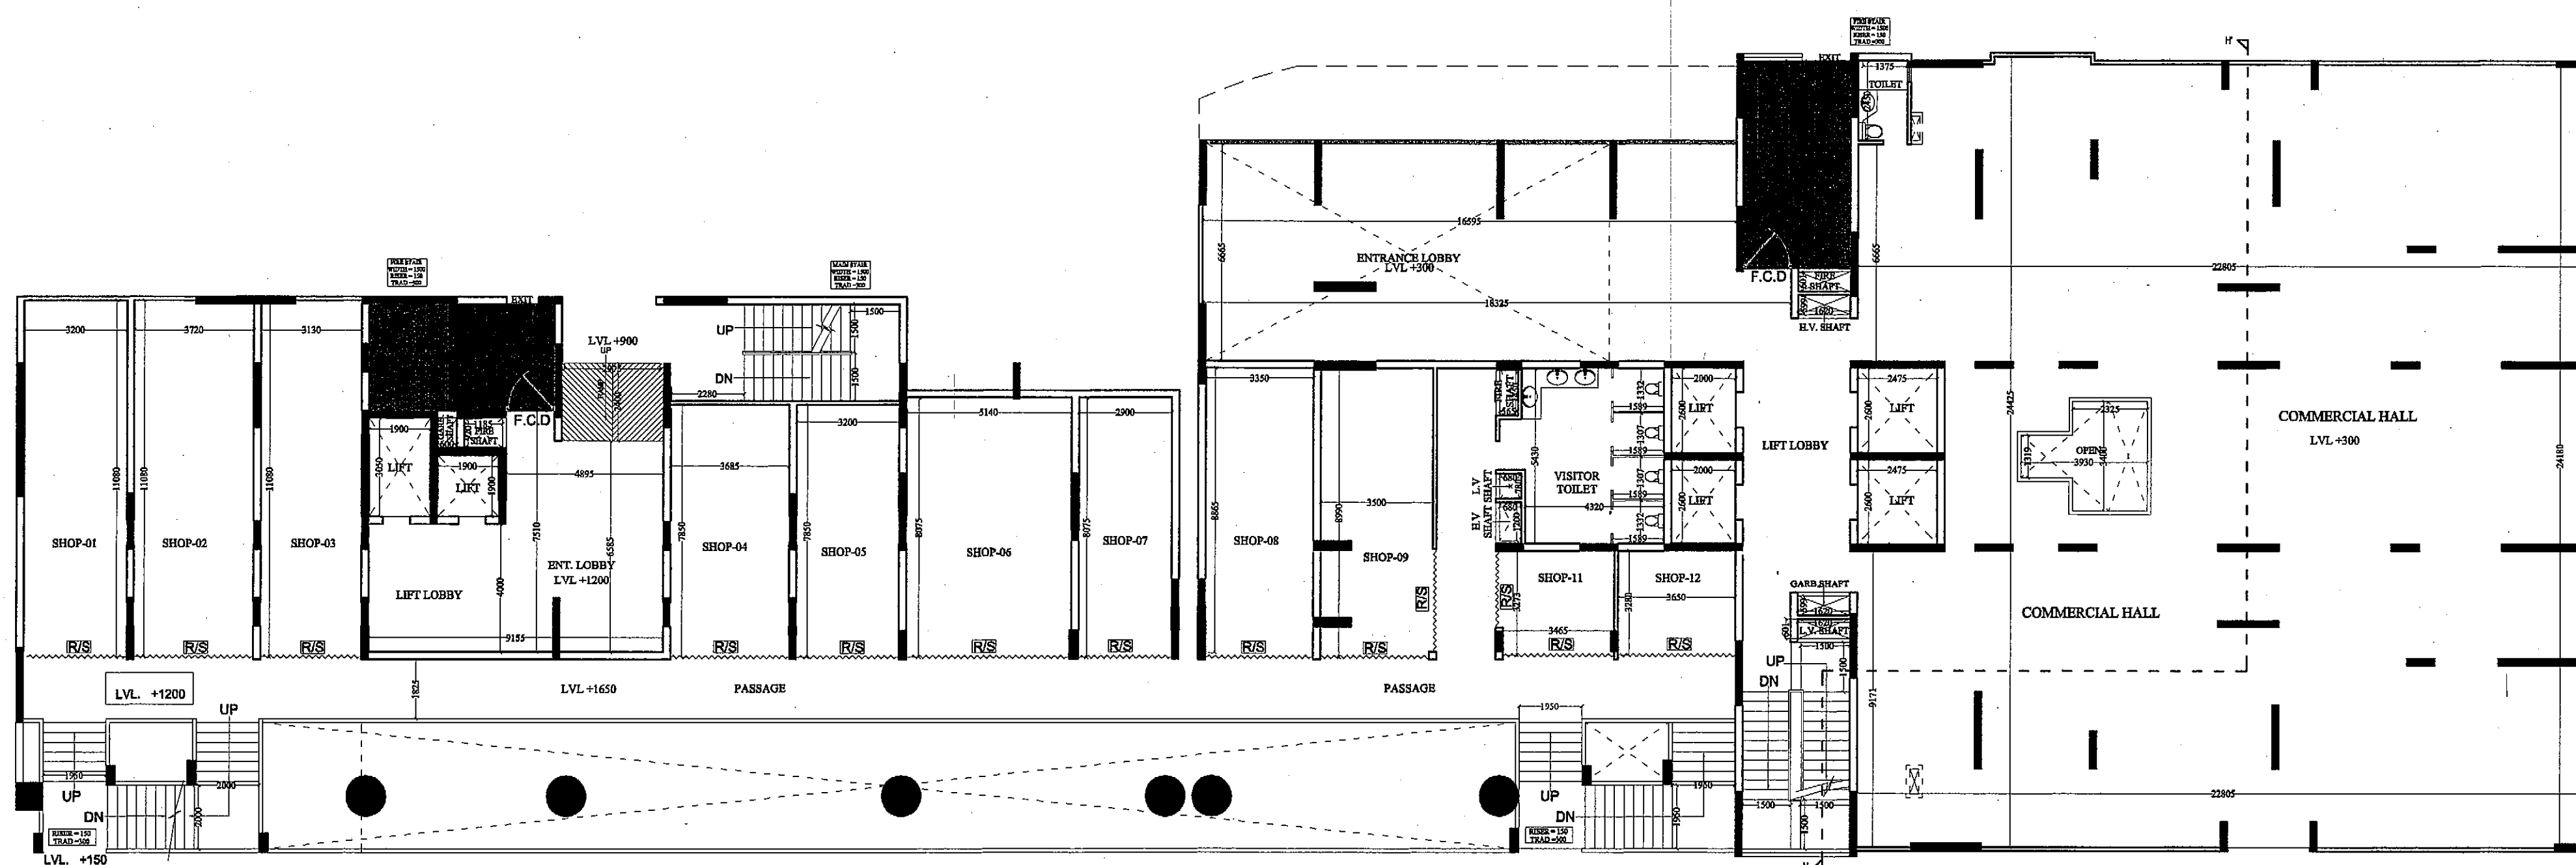

TOWER - K
GROUND FLOOR PLAN

ELEVATION - K

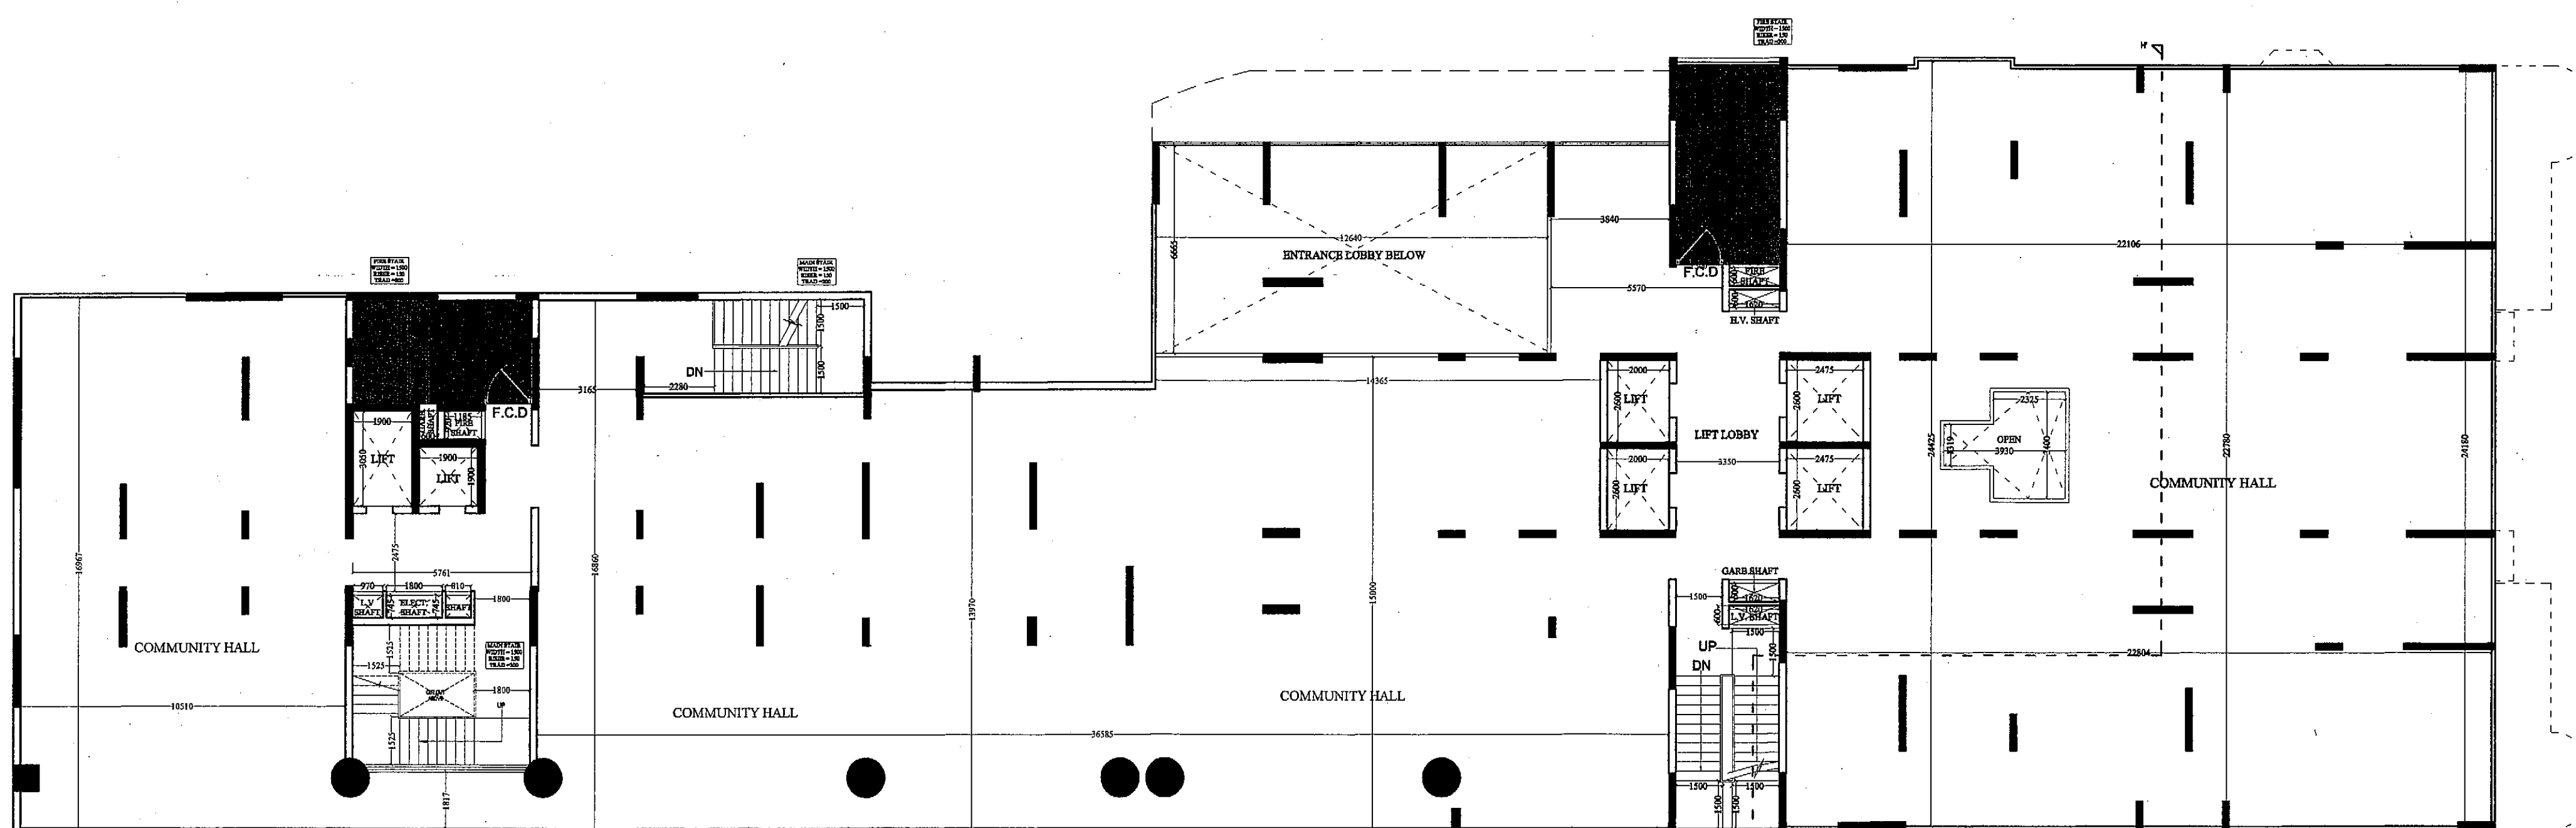

TOWER - K
1ST. FLOOR PLAN

ELEVATION - K

इस अंशक में नक्शा, प्लान, सेक्शन, इलस्ट्रेशन, एंड दिसक्रिप्शन के साथ-साथ सभी आवश्यक दस्तावेजों को प्रस्तुत किया गया है। यह दस्तावेज नगरपालिका के अधिकारियों के समक्ष प्रस्तुत किया जाएगा।

अंशक नंबर: 01-226/2013
दिनांक: 28/6/16

अंशक नंबर: 01-226/2013
दिनांक: 28/6/16

अंशक नंबर: 01-226/2013
दिनांक: 28/6/16


PROJECT :-
RESIDENTIAL COMPLEX AT PLOT NO. -
GH-01 B, SEC-74, NOIDA. (U.P)

BUILDERS & PROMOTER :-
M/s AJNARA INDIA LTD.
OFF: 226/2013, SECT- 63, NOIDA (U.P)

DRAWING TITLE :- TOWER-K
BASEMENT TO 1st. FLOOR PLAN

ARCHITECTS:
Space Designers International
B-34, Sector-67, NOIDA-201301
PH: 91-9711683717, 18, 19, 20
e-mail: spacedi@gmail.com, www.spacedi.in

DRAWN BY :- CHECKED BY :- SCALE DATED :-
SANJAY VISHAL 1:150

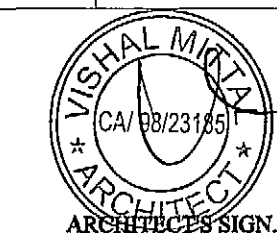

OWNER'S SIGN

DRG.NO.-06