




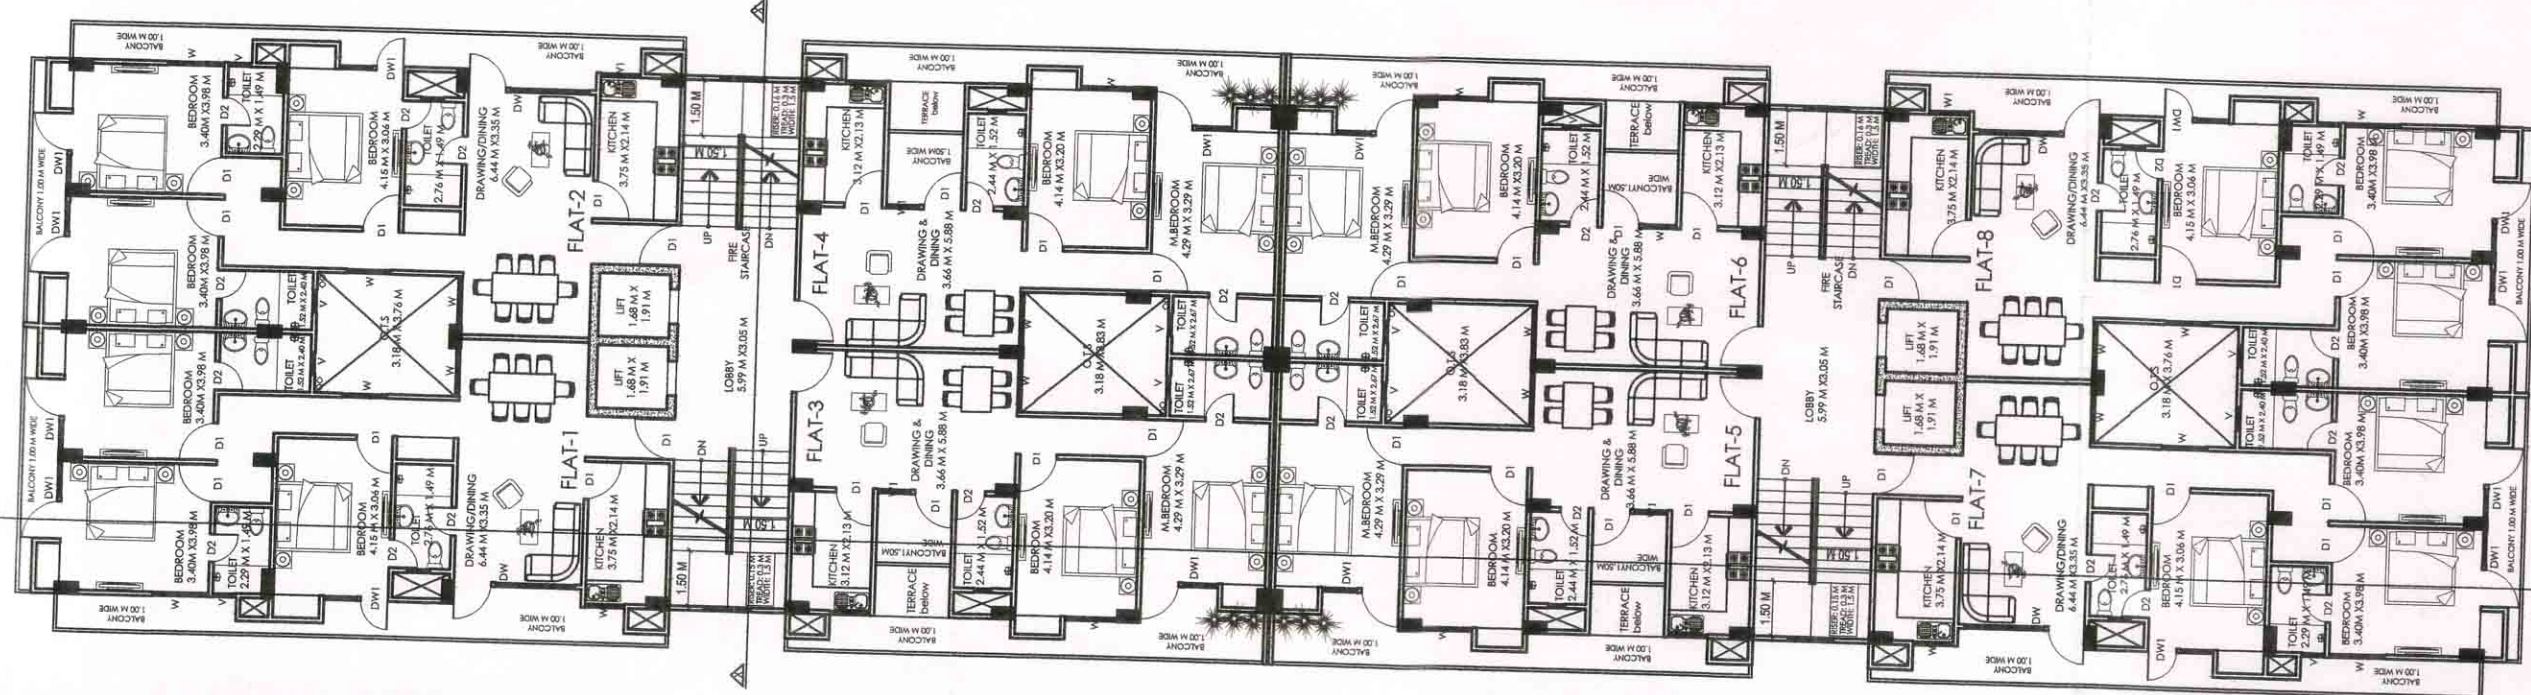


7th FLOOR PLAN
(EXISTING)

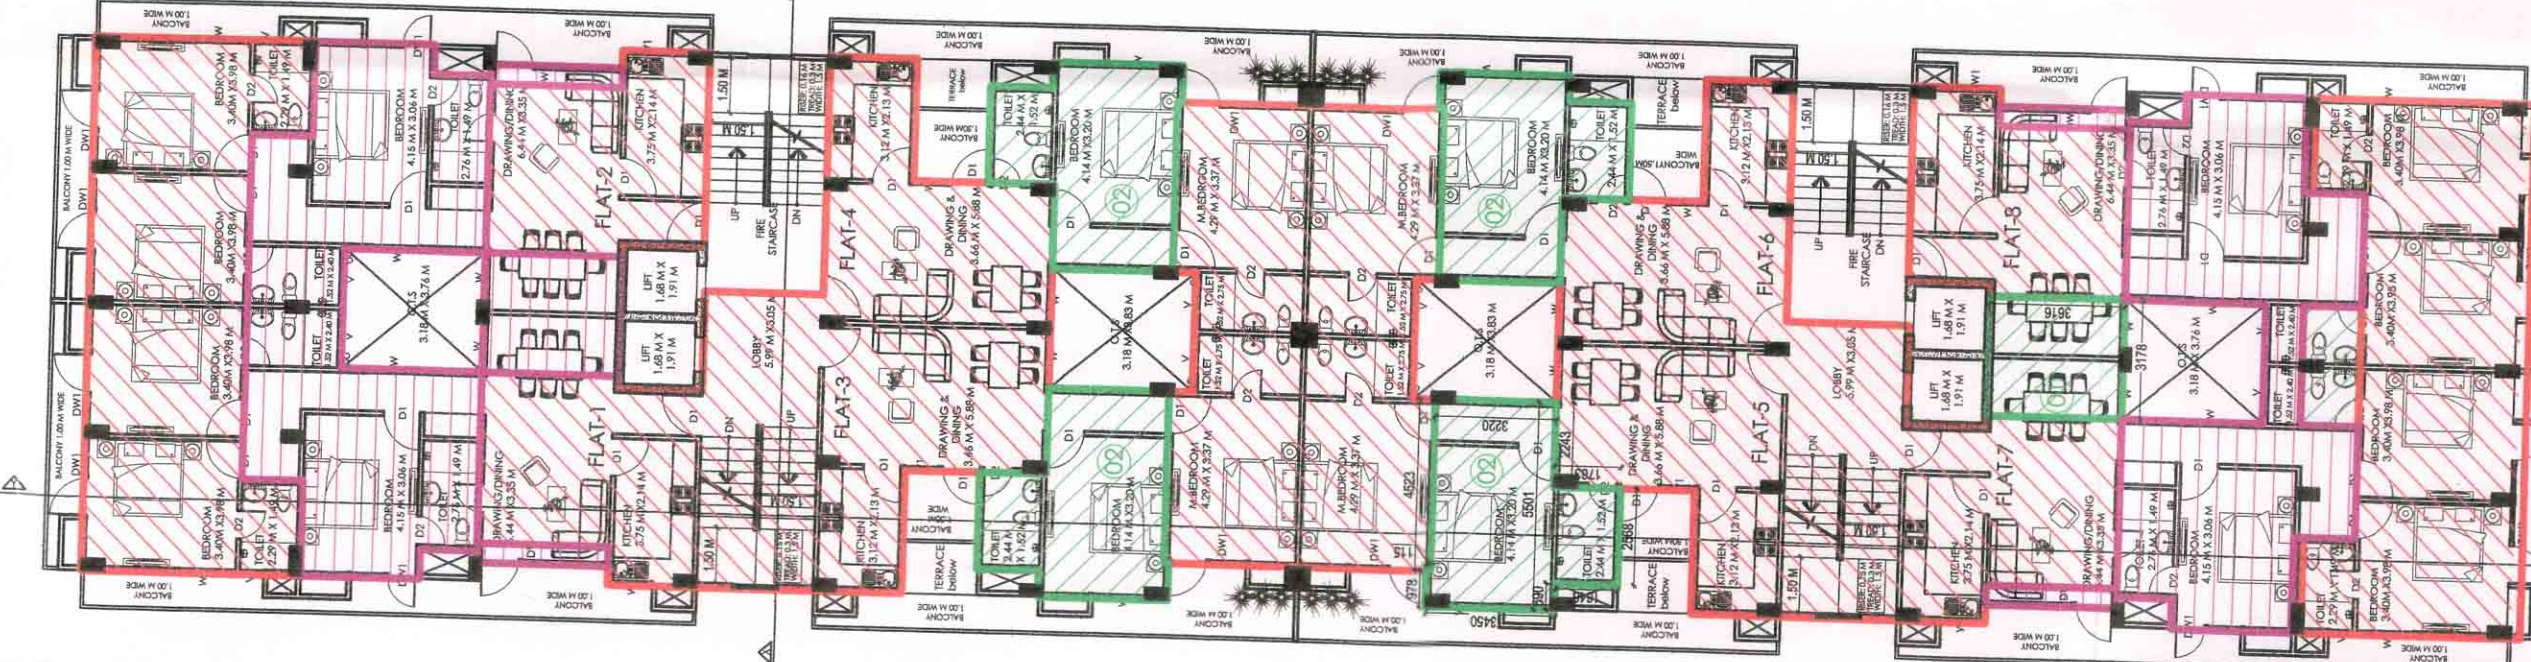


8th FLOOR PLAN
(EXISTING)

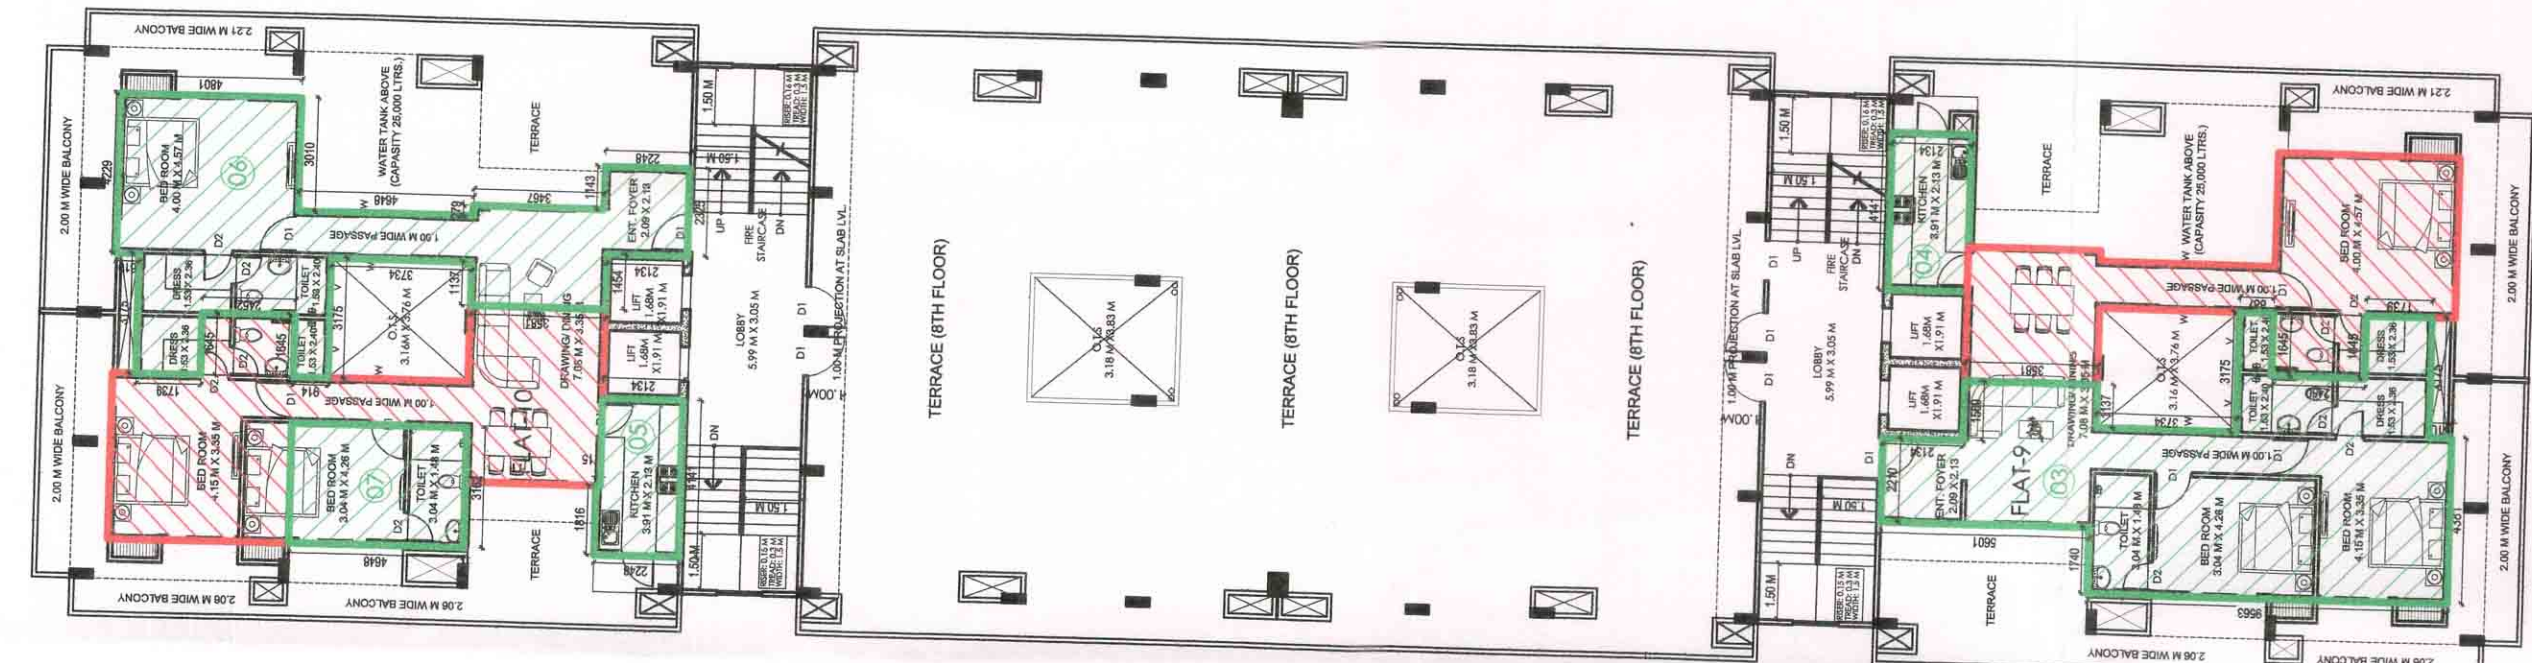

9th FLOOR PLAN
(EXISTING)

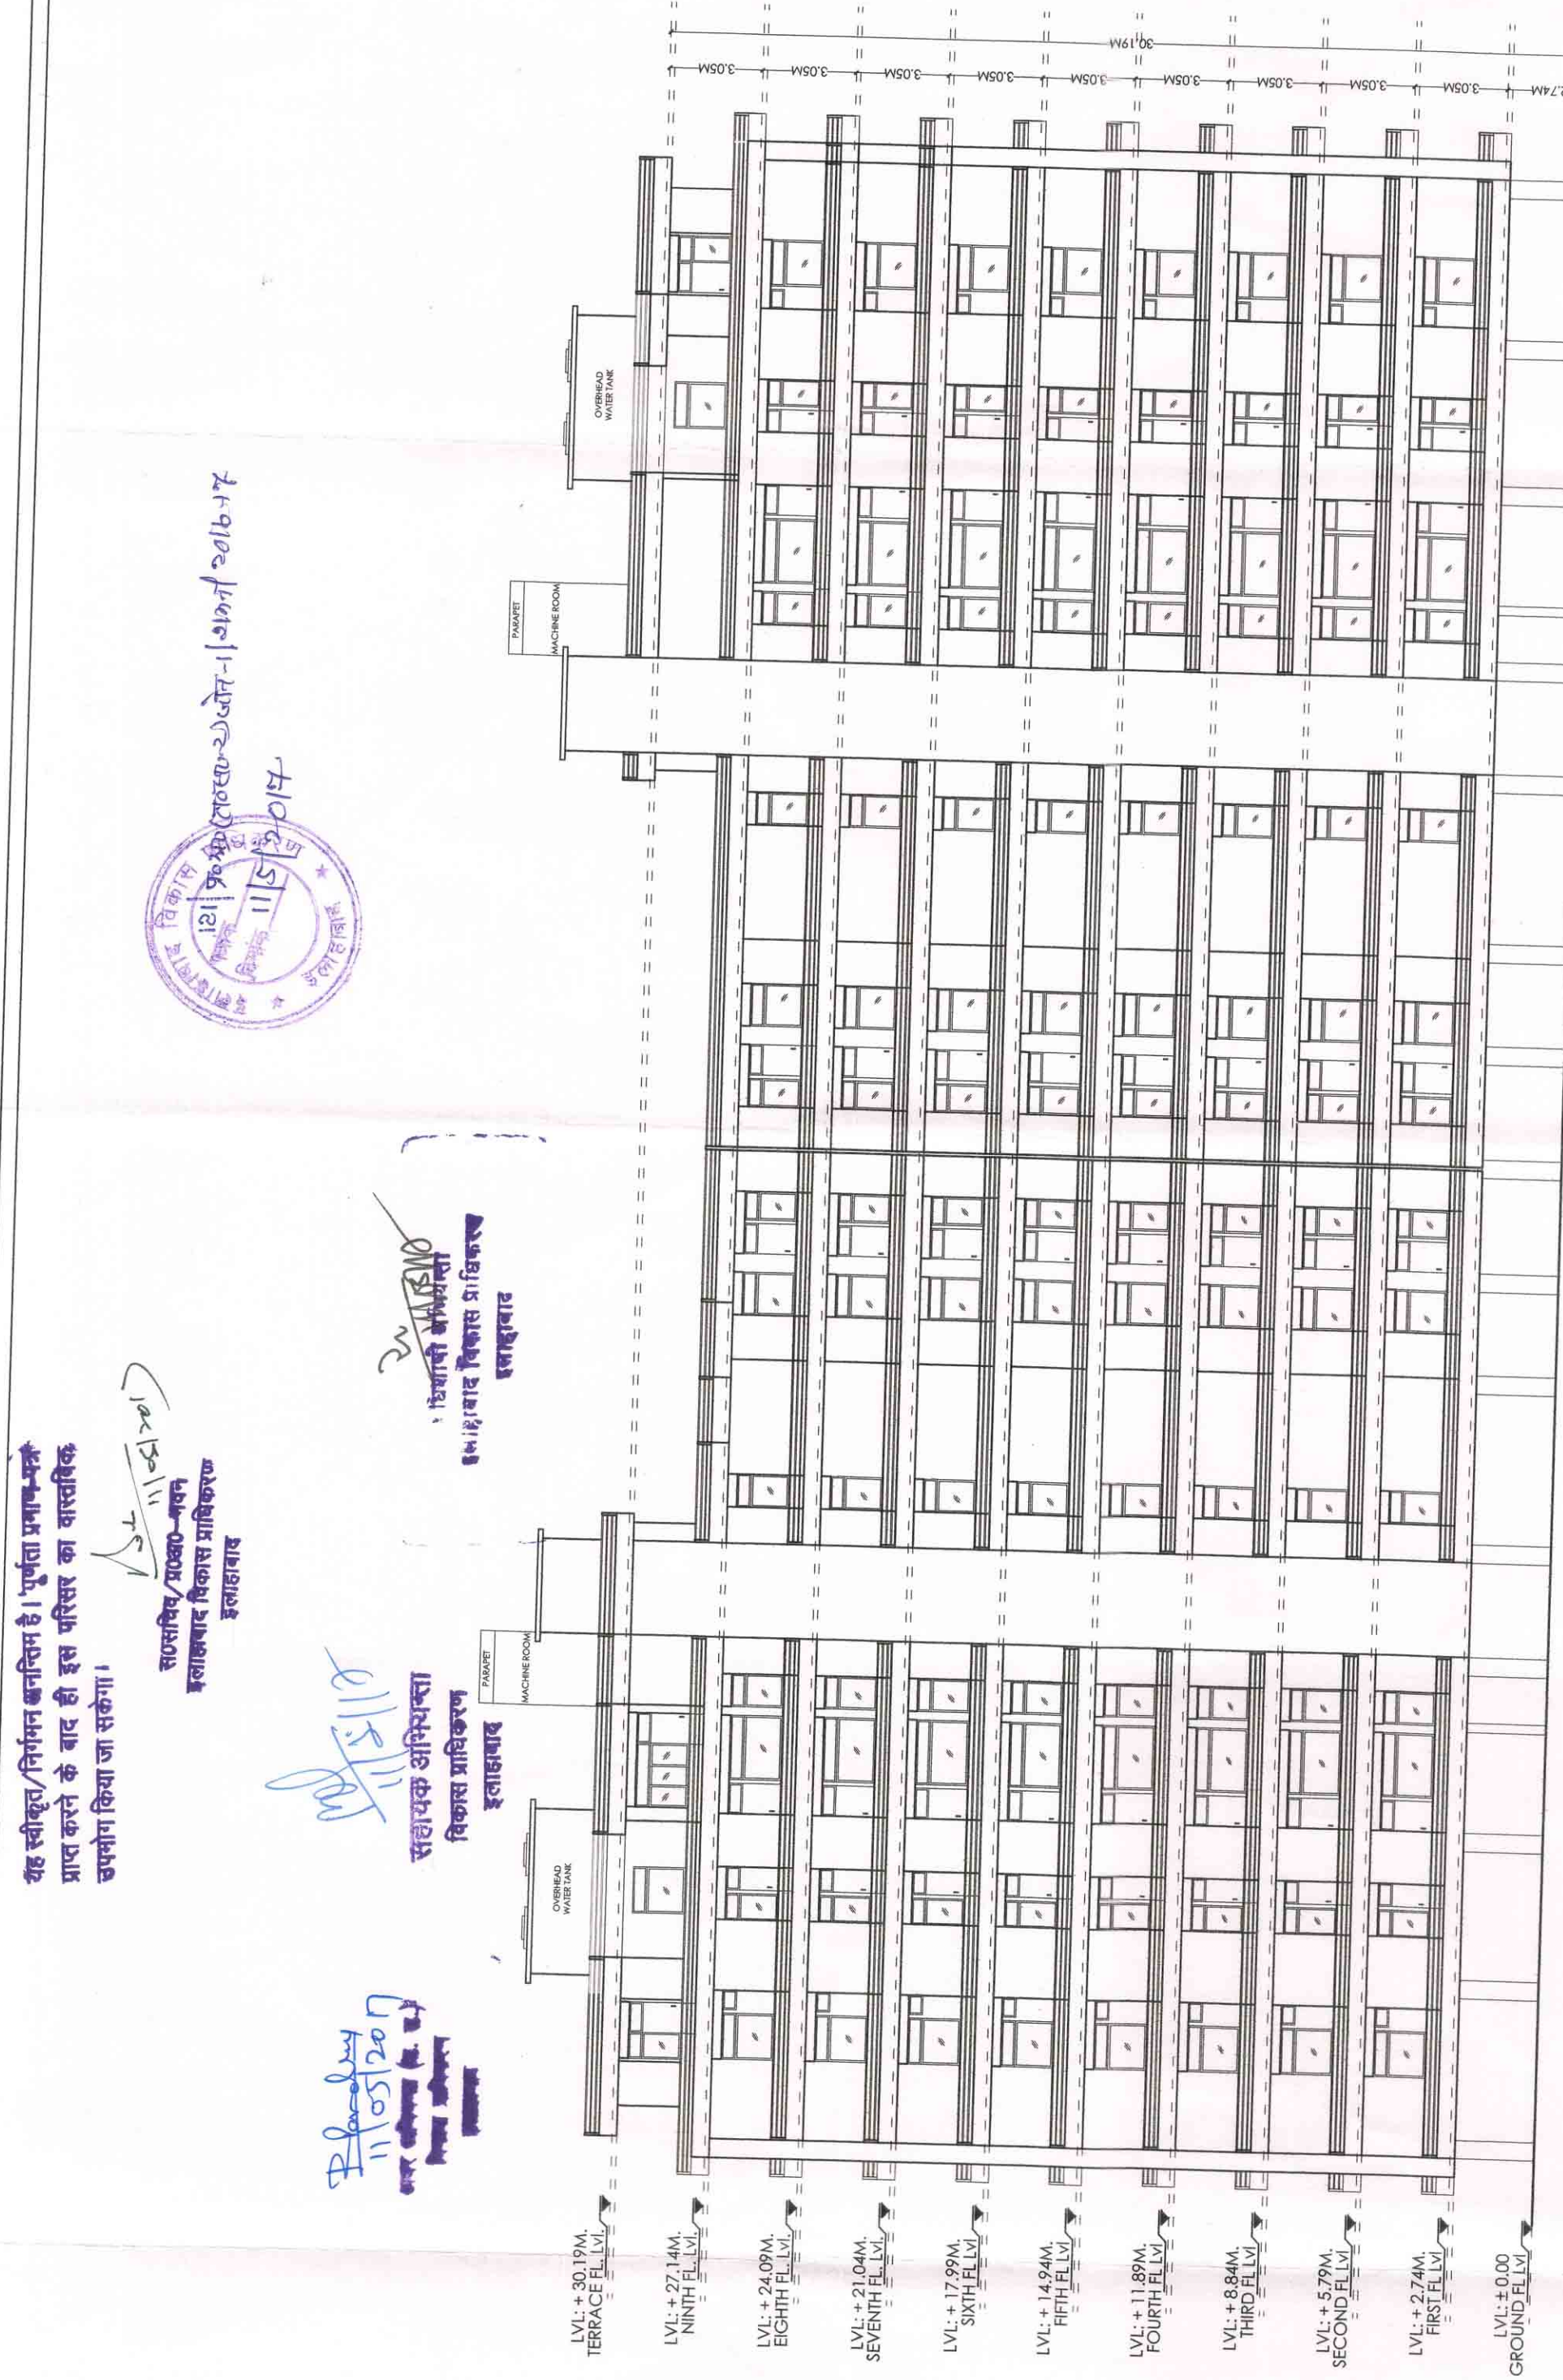

NORTH ELEVATION

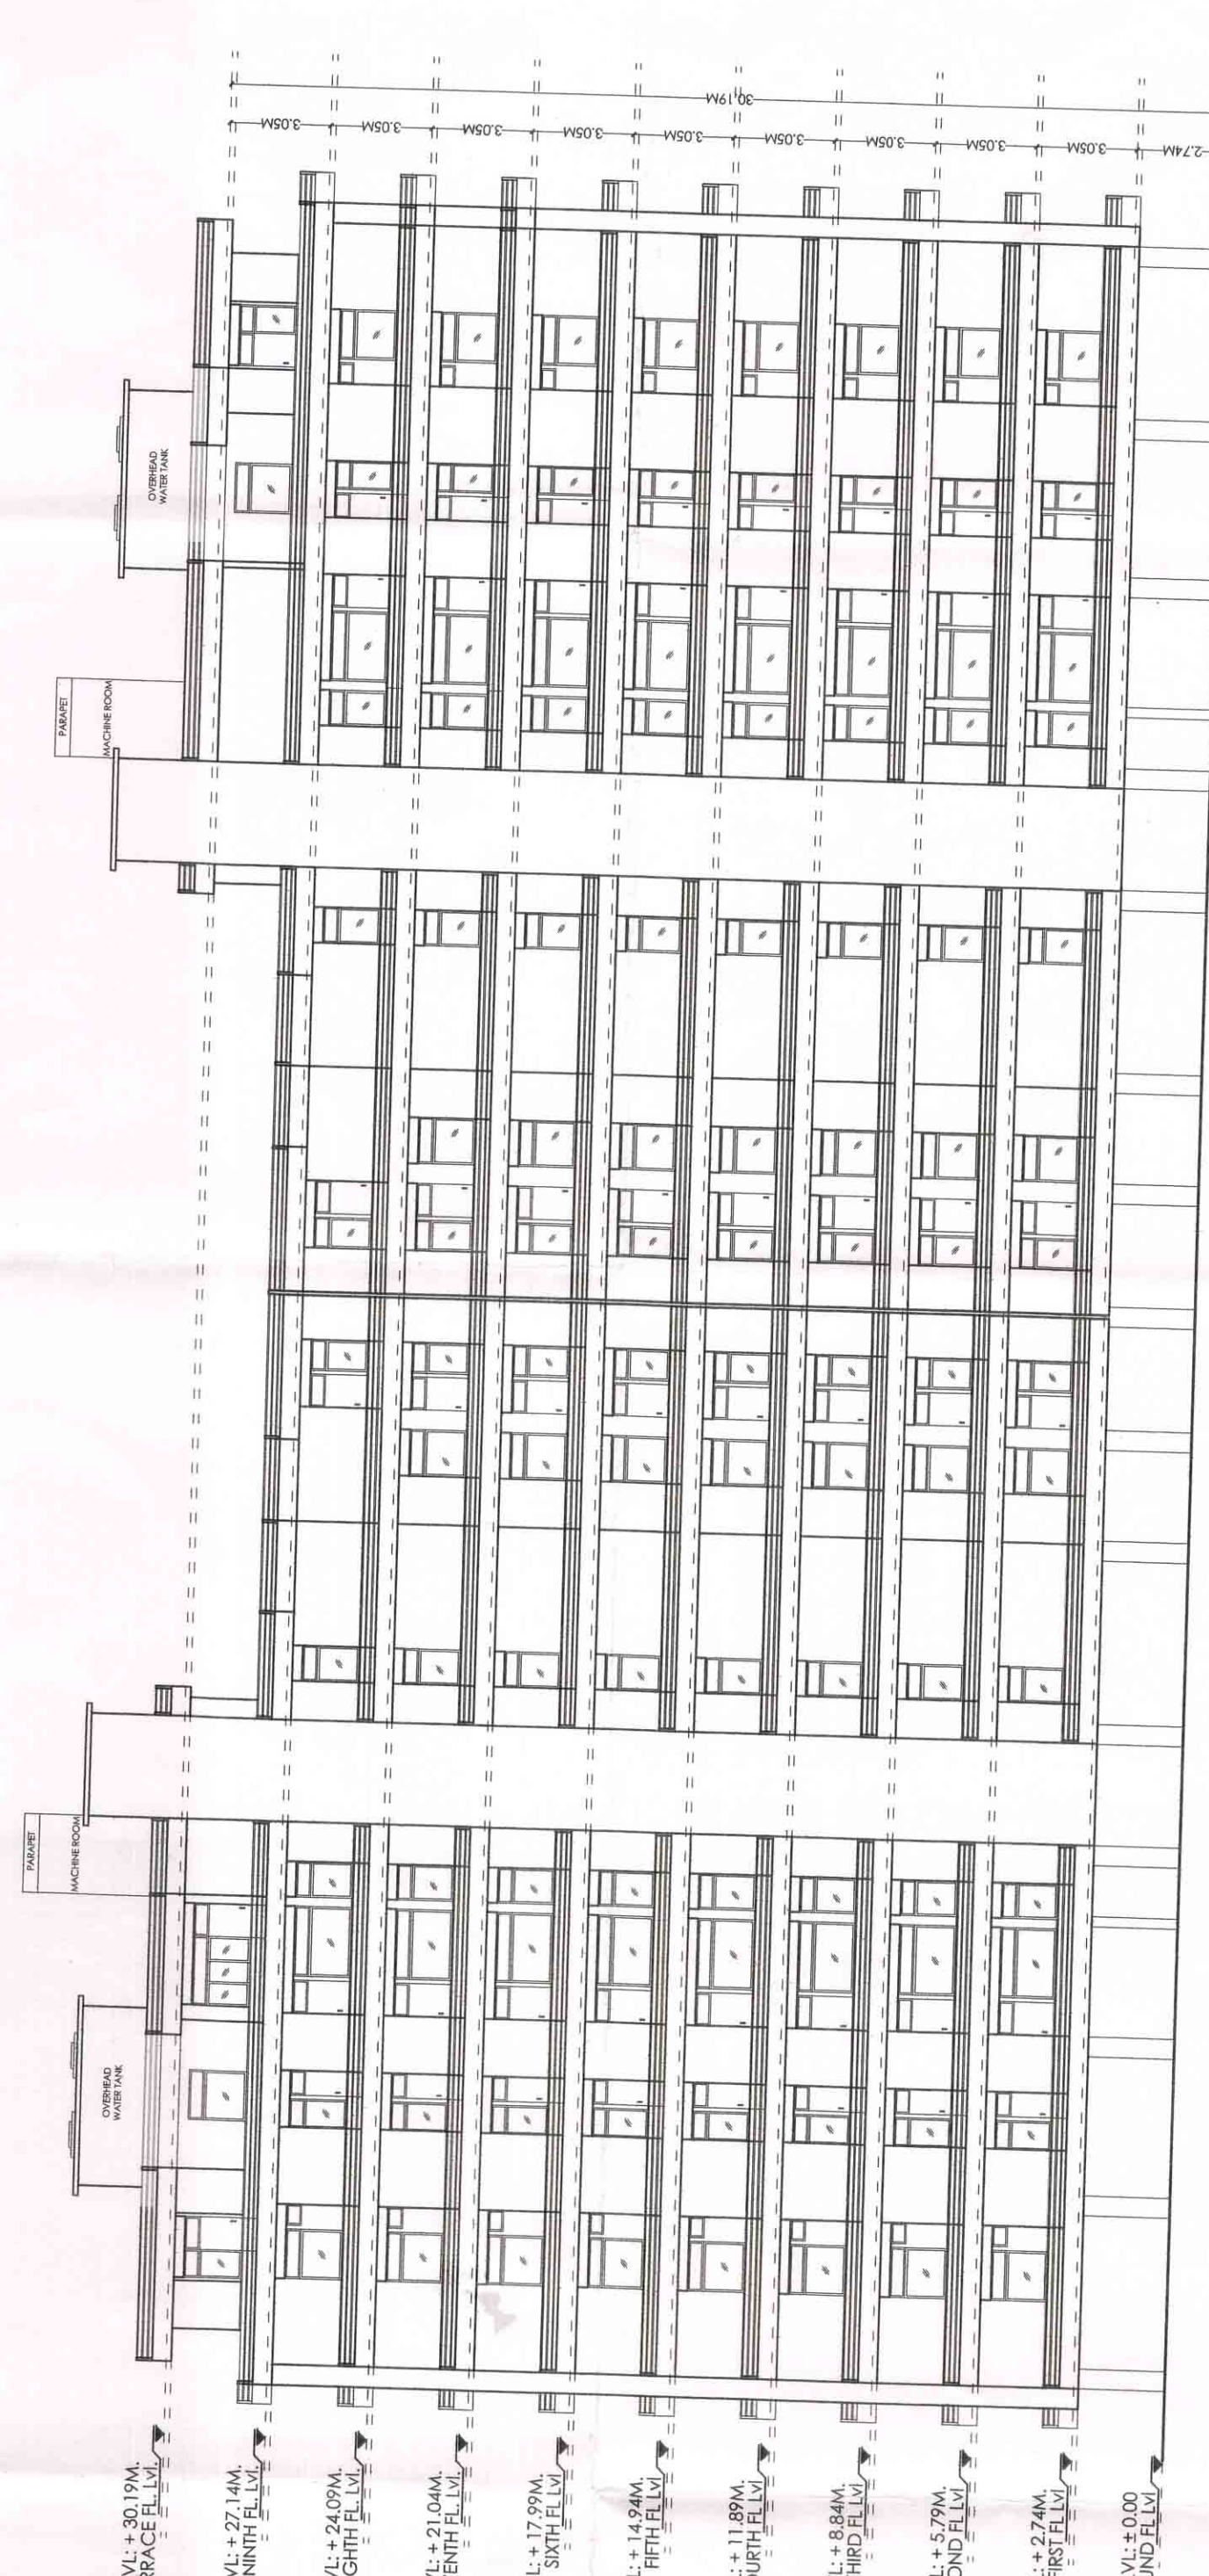

SOUTH ELEVATION

श्री श्री गुरुदेव नमः। पूर्णतः प्रमाणित
प्राप्त करने के बाद ही इस प्रस्ताव का आंशिक
उपयोग किया जा सकता है।

11/05/2017

सहस्रवि/एचए-एचए
इलाहाबाद विकास प्राधिकरण
इलाहाबाद

11/05/2017

सहायक अभियन्ता
विकास प्राधिकरण
इलाहाबाद

11/05/2017

सहायक अभियन्ता
विकास प्राधिकरण
इलाहाबाद

11/05/2017

सहायक अभियन्ता
विकास प्राधिकरण
इलाहाबाद

REVISED & COMPOUNDING DRAWING FOR
AFFORDABLE HOUSING AT 15 A (OLD), 20/19A,
NEW SAROJINI NAIDU MARG, ALLAHABAD

NOTE: THIS PROPOSAL CONFIRMS
WITH THE STANDARDS OF
"UPVIDHI 2008" and
"MAHAYOJANA 2021"

SHEET NO:	SCALE:	1:200	N
ARCHITECTS:	TARANA NASEER (BARCH M PLAN) (CA/97/21285) MANISH GUJRAL (B ARCH) (CA/97/21380) 52/25 B , MUJR ROAD , ALLAHABAD		
OWNERS:	MR. SHILADITYA SINGH MRS. SHEFALI SINGH FOR SELF MR. SAURITA SHEEL SINGH AND AS ATTORNEY OF MRS. SUDHA SINGH		
SIGNATURES:	A) OWNERS FOR SHREE GHALAM HEIGHTS B) ARCHITECTS:		