


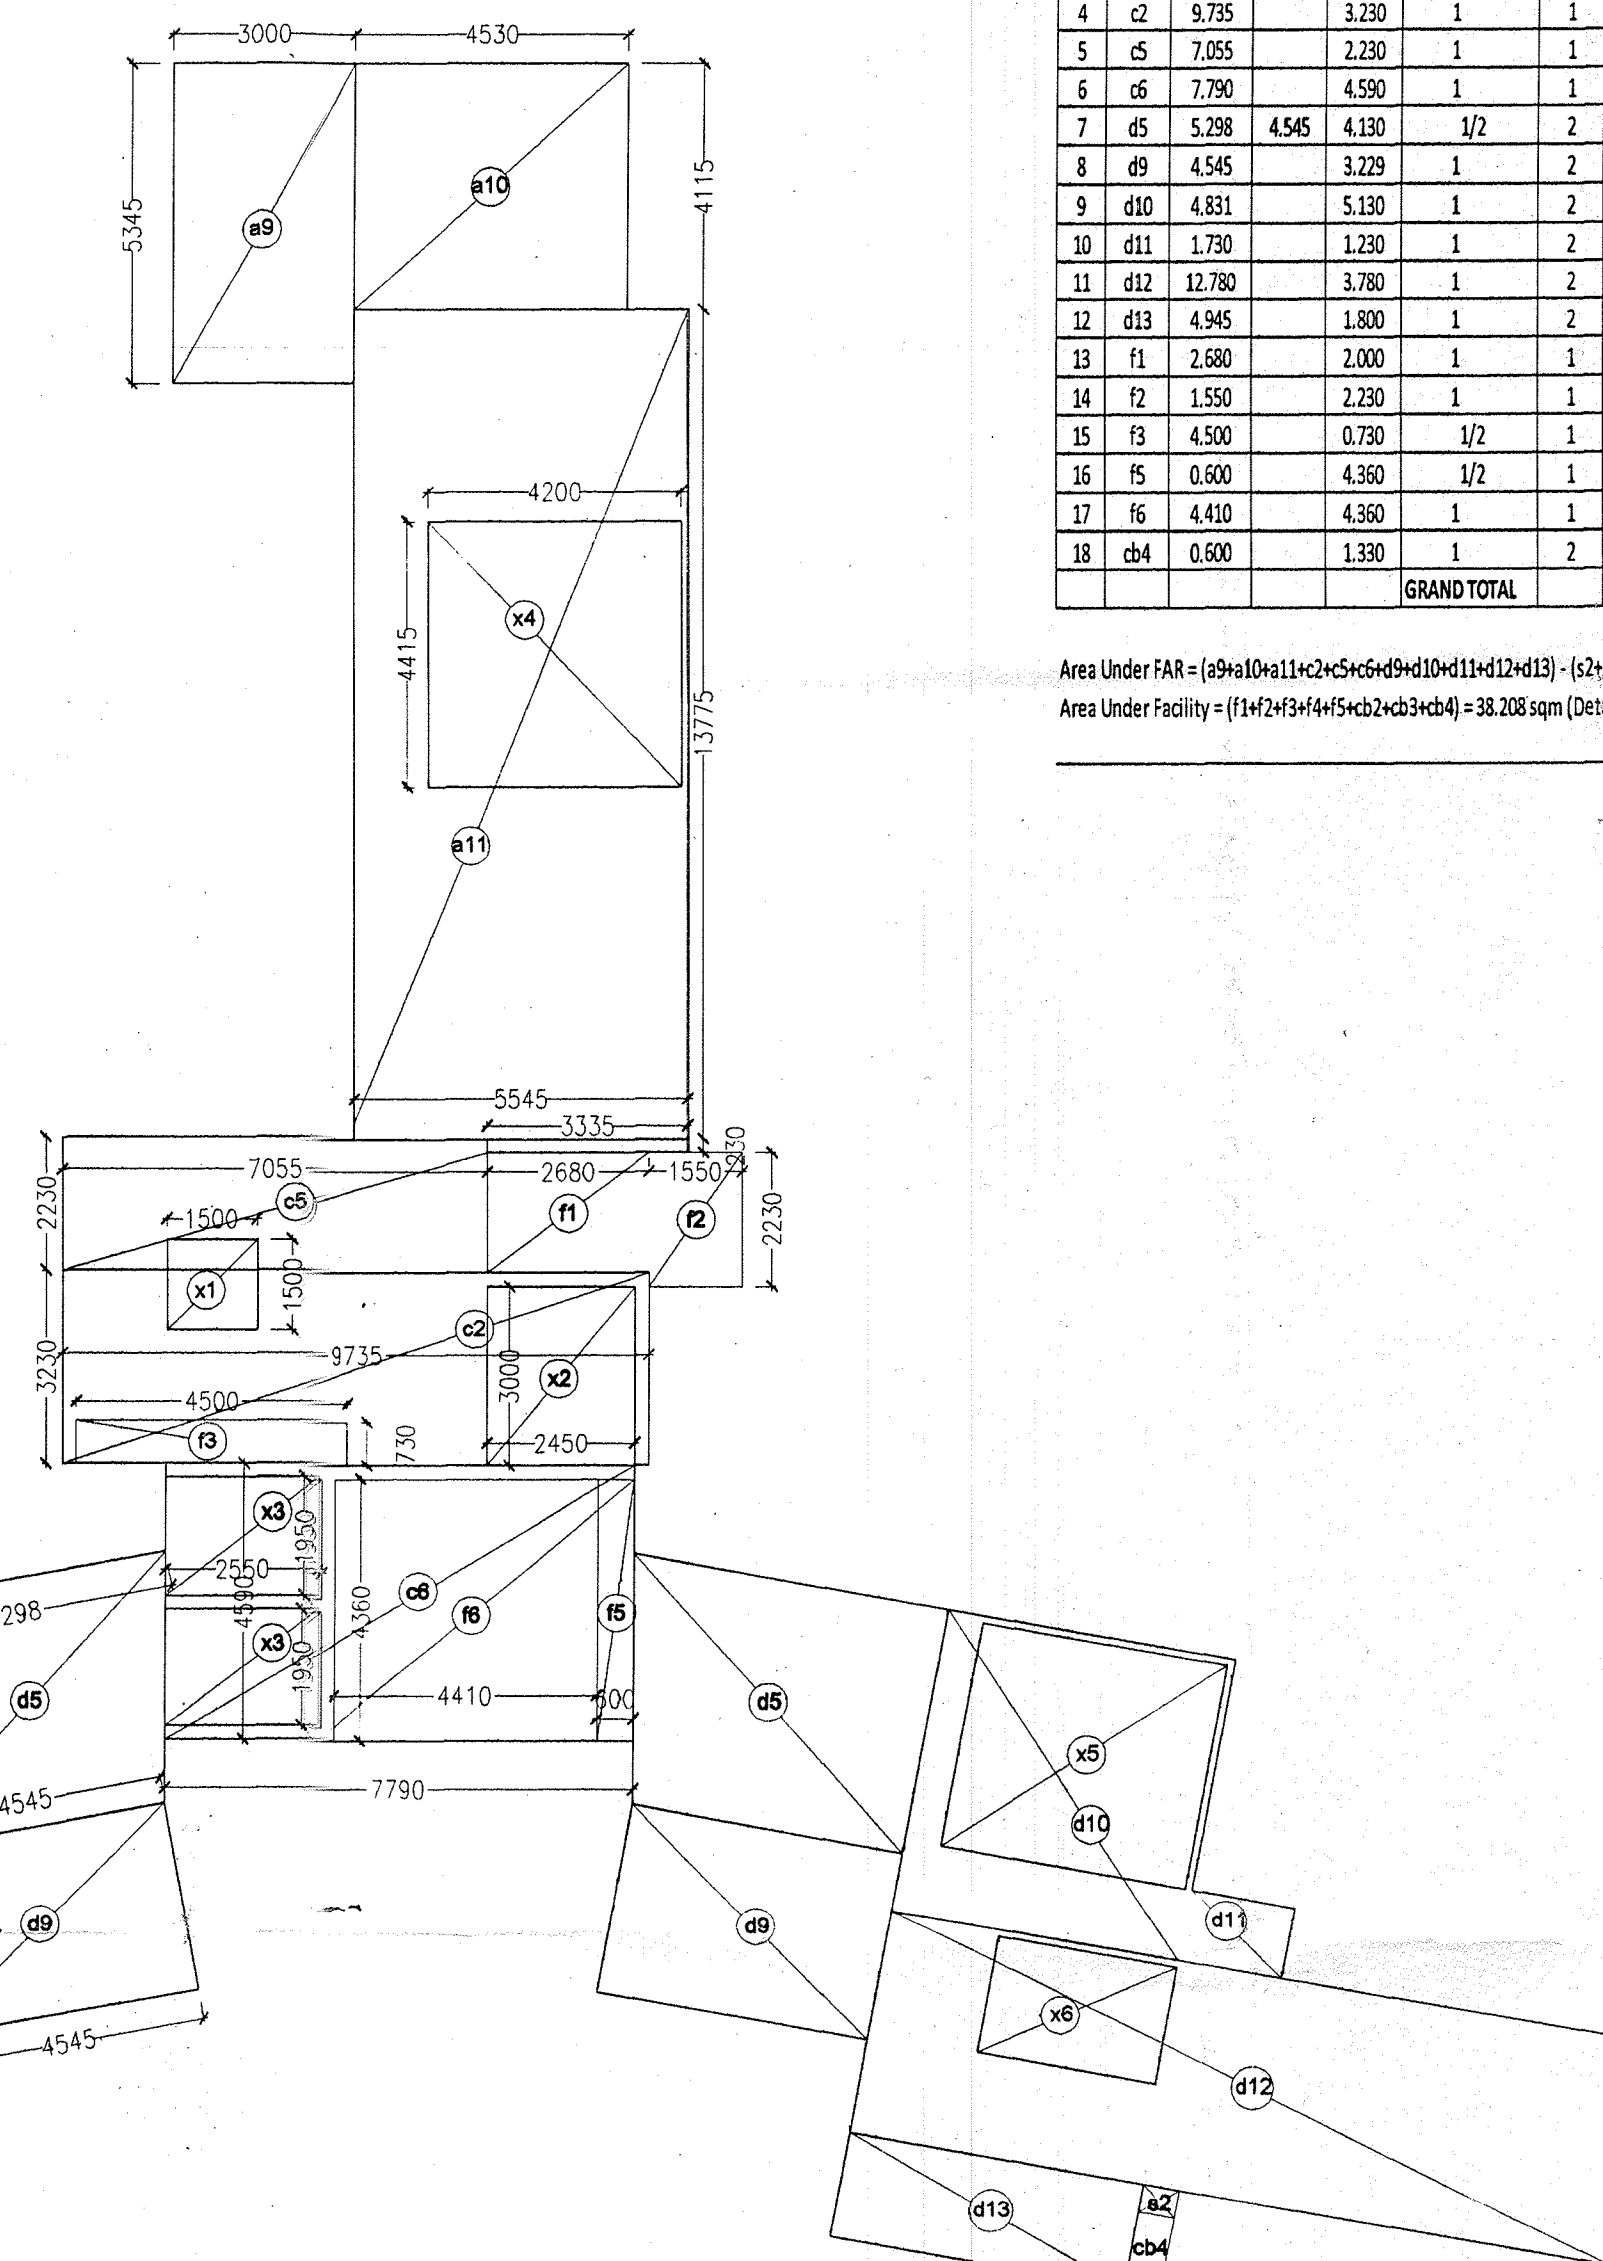


19TH FLOOR PLAN

S.N.O.	SIZE	SILL	LINTEL	LOCATION
D1	1200 x 2100	-	2100	LIVING ROOM
D2	1000 x 2100	-	2100	BEDROOM
D3	700 x 2100	-	2100	TOILET
D4	900 x 2100	-	2100	SERVANT ROOM
D4A	900 x 2450	-	2450	BEDROOM
DW1	3000 x 2450	300	2450	BEFORE ROOM
DW2	2700 x 2450	300	2450	BEDROOM / DINING
DW3	2335 x 2450	300	2450	BEDROOM
DW4	2270 x 2450	300	2450	BEDROOM
DW5	1970 x 2450	300	2450	BEDROOM
DW6	1550 x 2450	300	2450	KITCHEN
DW7	3300 x 2450	300	2450	LIVING ROOM
DW8	2600 x 2450	300	2450	LOUNGE
DW9	2970 x 2450	300	2450	KITCHEN
DW10	1700 x 2450	300	2450	LOUNGE
DW11	2700 x 2450	300	2450	BEDROOM
DW12	2100 x 2450	300	2450	BEDROOM
W1	2415 x 1550	900	2450	LOUNGE
W2	2700 x 1550	900	2450	W5
W3	2600 x 1550	900	2450	W6
V1	650 x 1250	1500	2450	TOILET
V2	1500 x 2450	2450	2450	TOILET
V3	575 x 1250	1500	2450	TOILET

[illegible]

Area Under FAR = $\{a9+a10+a11+c2+S+c6+d9+d10+d11+d12+d13\} \cdot \{s2+x1+x2+x3+x4+x5+x6+f2+f4+f5\} = 433.002 \cdot 106.931 = 326.071$ sqm (Details given in table above)

Area Under Facility = $\{f1+f2+f3+f4+f5+cb2+cb3+cb4\} = 38.208$ sqm (Details given in table above)

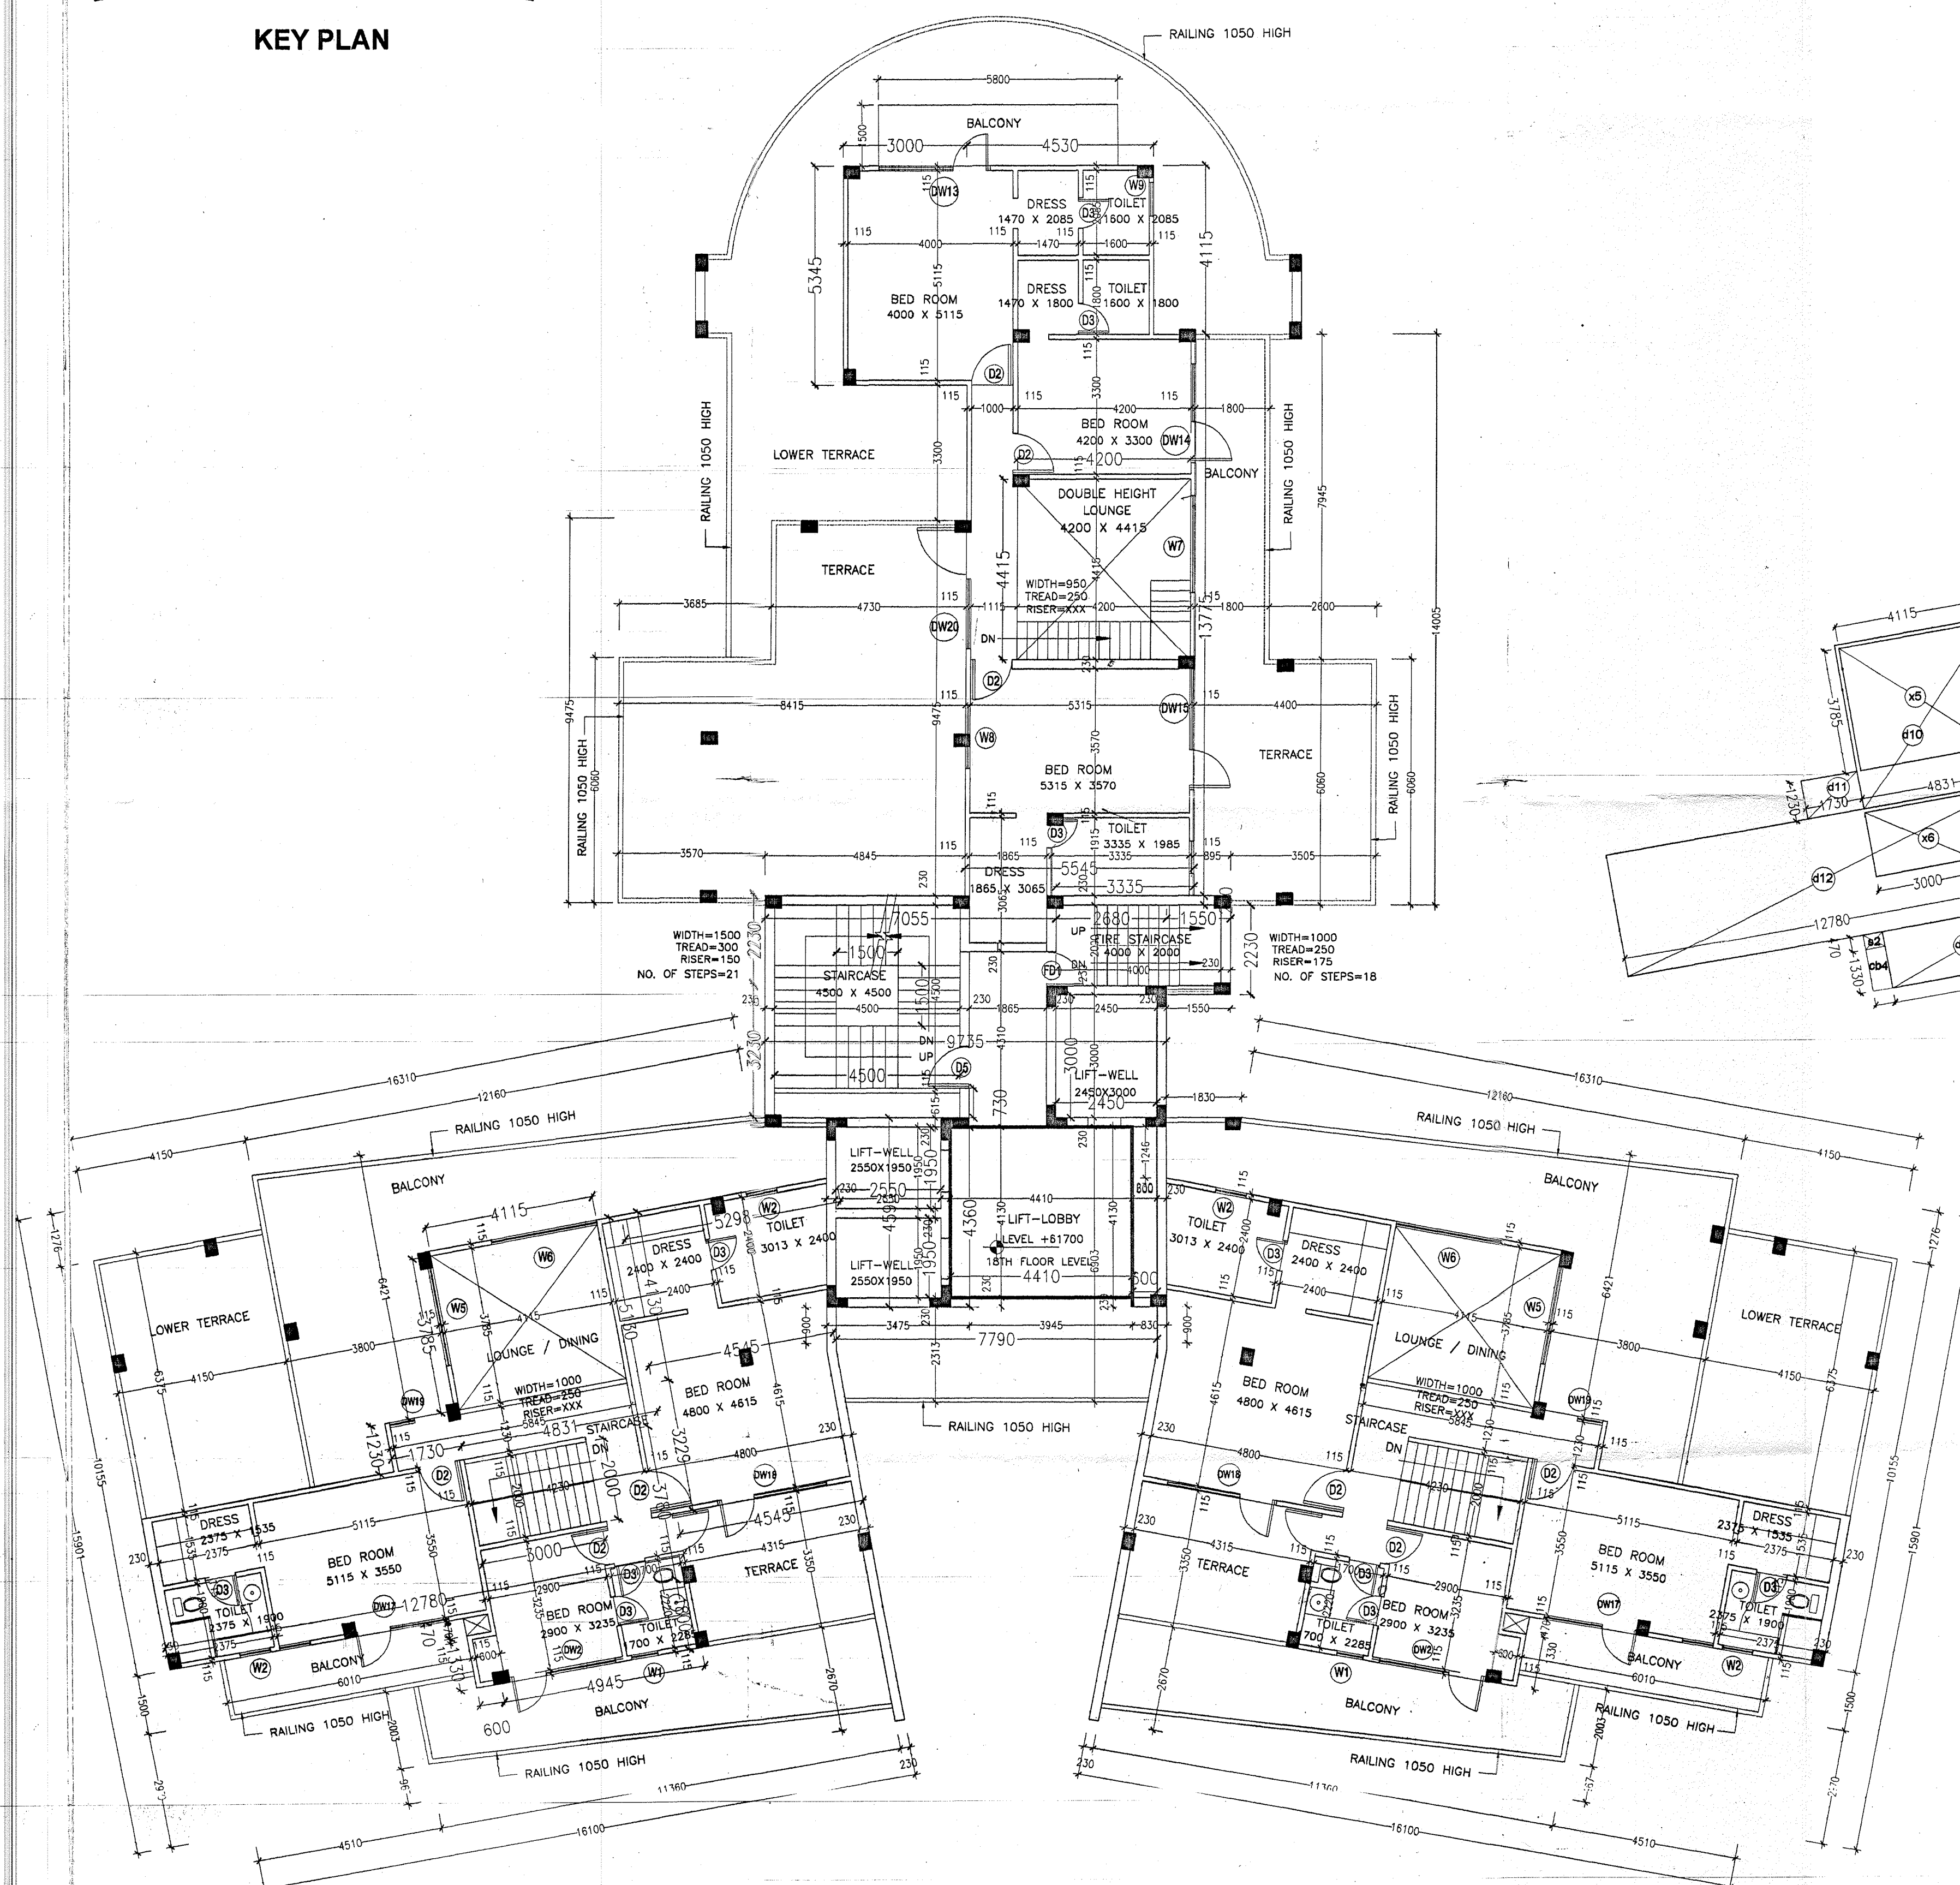

Summary of Area - Blocks Aspen/Banyan/Cedar/Delonix (sqm)						
Floor	Area under FAR	Area under Non FAR		Total	No. Of Units	
		Facility Area	Others Area	Covered Area	Type II	Type I
Ground Floor	636.194	41.012		677.207	2	1
1st Floor	618.899	41.012		659.912	2	1
2nd Floor	618.899	41.012		659.912	2	1
3rd Floor	618.899	41.012		659.912	2	1
4th Floor	618.899	41.012		659.912	2	1
5th Floor	618.899	41.012		659.912	2	1
6h Floor	618.899	41.012		659.912	2	1
7th Floor	618.899	41.012		659.912	2	1
8th Floor	618.899	41.012		659.912	2	1
9th Floor	618.899	41.012		659.912	2	1
10th Floor	618.899	41.012		659.912	2	1
11th Floor	618.899	41.012		659.912	2	1
12th Floor	618.899	41.012		659.912	2	1
13th Floor	618.899	41.012		659.912	2	1
14th Floor	618.899	41.012		659.912	2	1
15th Floor	618.899	41.012		659.912	2	1
16th Floor	618.899	41.012		659.912	2	1
17h Floor	618.899	41.012		659.912	2	1
18th Floor	618.899	41.012		659.912	2	1
19th Floor	527.804	38.208		566.012	2	1
20th Floor	326.071	32.591		358.661		
Terrace		36.944		36.944		
OHT & machine rm.		44.701		44.701		
TOTAL	12630.253	931.682	0.000	13561.935	40	20

SUBMISSION DRAWING

NOTES.

1. ALL DIMS. ARE IN MM.
2. ONLY WRITTEN DIMS. ARE TO BE FOLLOWED.
3. DIMS. ARE NOT TO BE SCALED.

PROJECT

**PROPOSED GROUP HOUSING APARTMENTS
" PARX LAUREATE"
PLOT NO. GH-01,02,03, SEC.-108, NOIDA.
BELONGING TO
M/S LAUREATE BUILDWELL PVT. LTD.**

DRAWING TITLE

BLOCK- Aspen/Banyan/Cedar/Delonix

**20th FLOOR PLAN
& AREA STATEMENT**

भवन प्रको
नोट: 1. यह मानचित्र स्वीकृति
समय से पर्यन्त अधि तर्क विधि
का पट्टे के अधिकार उपलब्ध
जांचित करा लिए थे। पट्टे
पुनर्जांचित न होने की दशा में
पट्टे की वैधता विधि तर्क में स

SCALE: 1:100	DEALT	DRG. NO. 08
DATE: 04-10-11	CHECKED	
	REV. NO.	

APPLICANT	ARCHITECT
Laurel Building	2111 N. 1st St.

APR 1972
Director
CENTRAL INTELLIGENCE AGENCY
WASHINGTON, D.C. 20505

ARCHITECTS
COSMIC ARCHITECTS PVT. LTD.
77, GULMOHAR COMMERCIAL COMPLEX
SECTOR -15, NOIDA
PH. 2513935 : 2513958