


समस्त कार्य, प्लान एवं सेक्टर -
इ. अतिरिक्त कार्य, पर धीरे धीरे समायोजन
करके देना होगा है तथा अतिरिक्त कार्य
को लागू कर दिया जाएगा है। अतः इन्हीं
कारणों से अनुमान की विधायक कर, अति
अवधि में करे।
Ratification of front, Rear & Side
Setbacks shall be heavy penalties. These
penalties shall be deposited also. Please
submit the ratification documents to the
Municipal Corporation.

समस्त कार्य, प्लान एवं सेक्टर -
इ. अतिरिक्त कार्य, पर धीरे धीरे समायोजन
करके देना होगा है तथा अतिरिक्त कार्य
को लागू कर दिया जाएगा है। अतः इन्हीं
कारणों से अनुमान की विधायक कर, अति
अवधि में करे।
Ratification of front, Rear & Side
Setbacks shall be heavy penalties. These
penalties shall be deposited also. Please
submit the ratification documents to the
Municipal Corporation.

Map for proposed Building is as per
Laws submitted for approval. Please.

PL. Archt. Asst. Archt. Architect

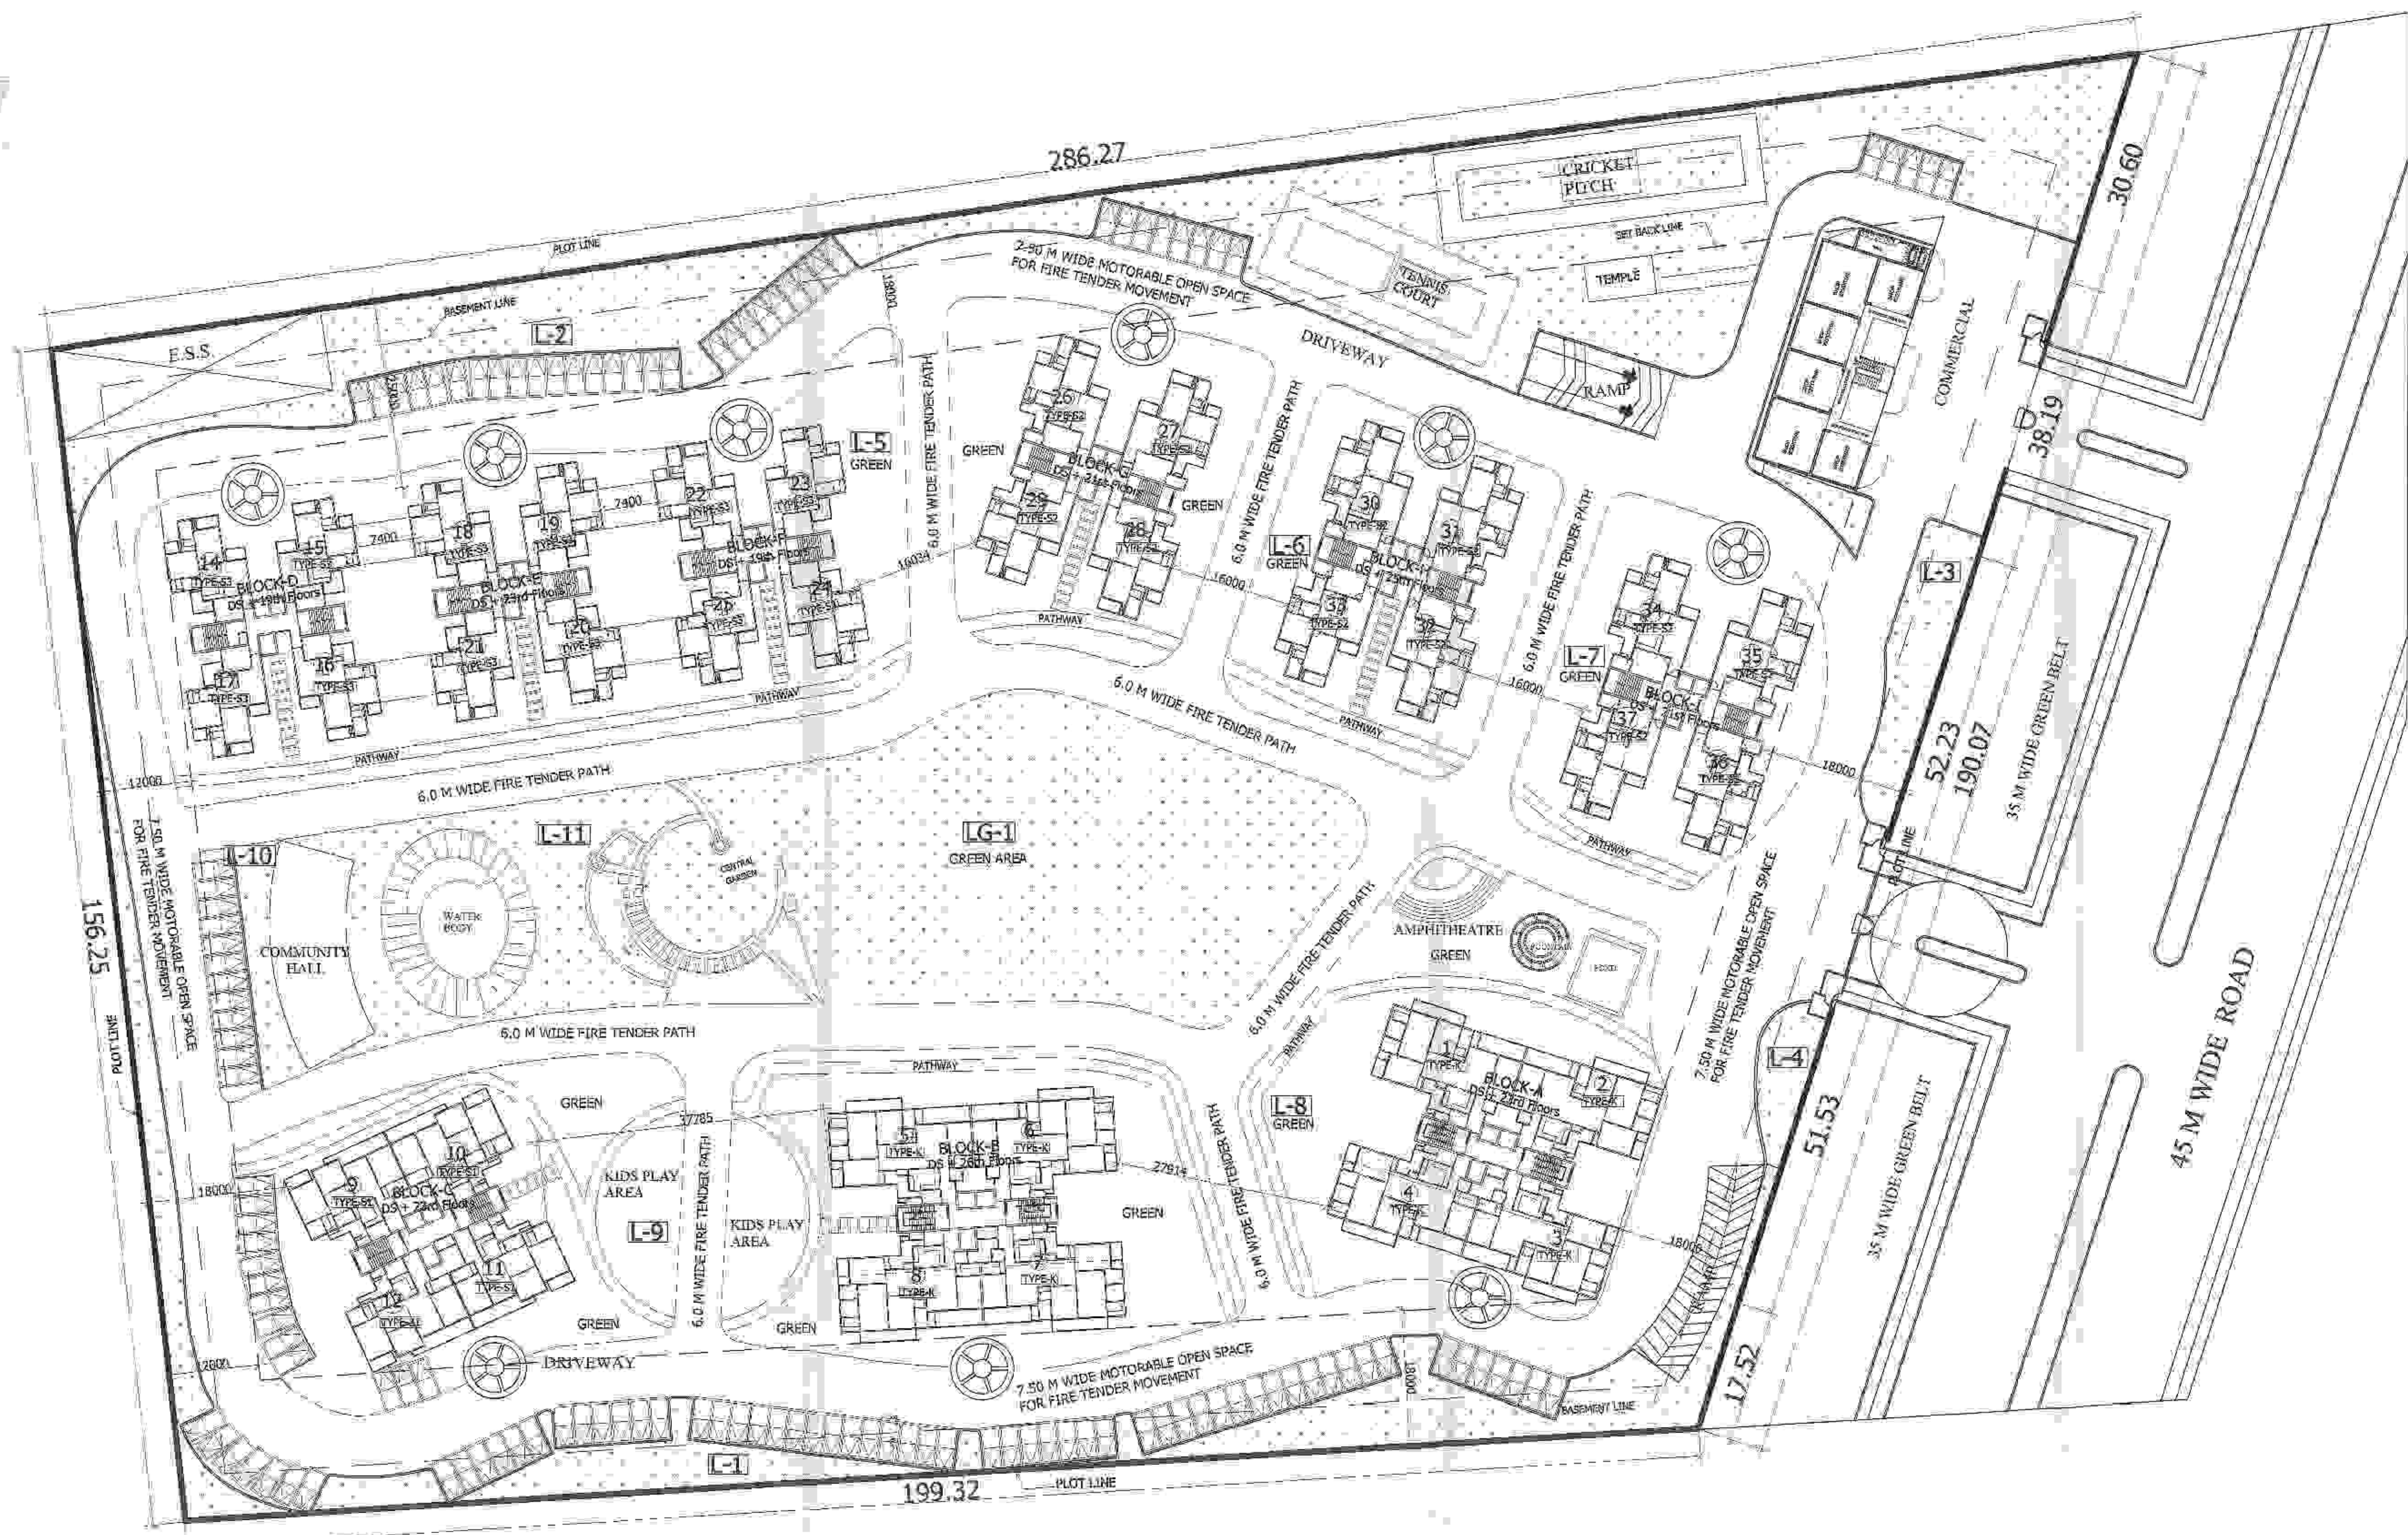

GREEN AREA (15% OF TOTAL PLOT AREA)			
ITEM	=	AREA	SQM.
LG-1	=	5511.201	SQM.
LANDSCAPE AREA (50% OF PLOT AREA)			
L-1	=	2096.5	SQM.
L-2	=	3947.39	SQM.
L-3	=	412.844	SQM.
L-4	=	120.623	SQM.
L-5	=	865.453	SQM.
L-6	=	614.217	SQM.
L-7	=	637.874	SQM.
L-8	=	1291.613	SQM.
L-9	=	1281.471	SQM.
L-10	=	407.148	SQM.
L-11	=	525.291	SQM.
L-12	=	463.939	SQM.
TOTAL	=	18175.564	SQM.

PROJECT :-
PROPOSED PLAN FOR SPORTS CITY AT
LAND PARCEL S.C.-01/E-1, SECTOR-79,
NOIDA (U.P.) FOR M/S XANABU REALCON
PVT. LTD.

SUBMISSION

SCALE :-
TITLE :-
OWNER'S SIGN
ARCHITECT SIGN

DRG. NO. : SD-01

SITE PLAN

REVISED PLAN

