




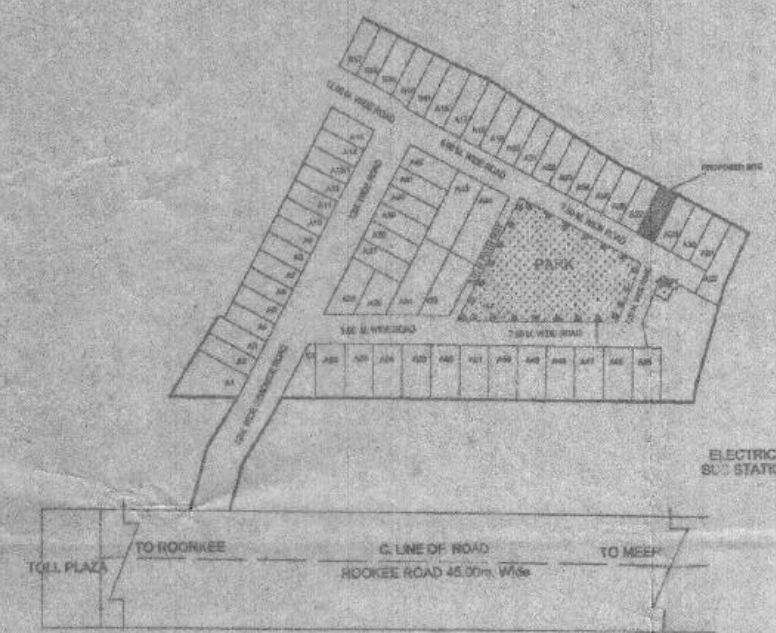


KEY PLAN
N.T.S.

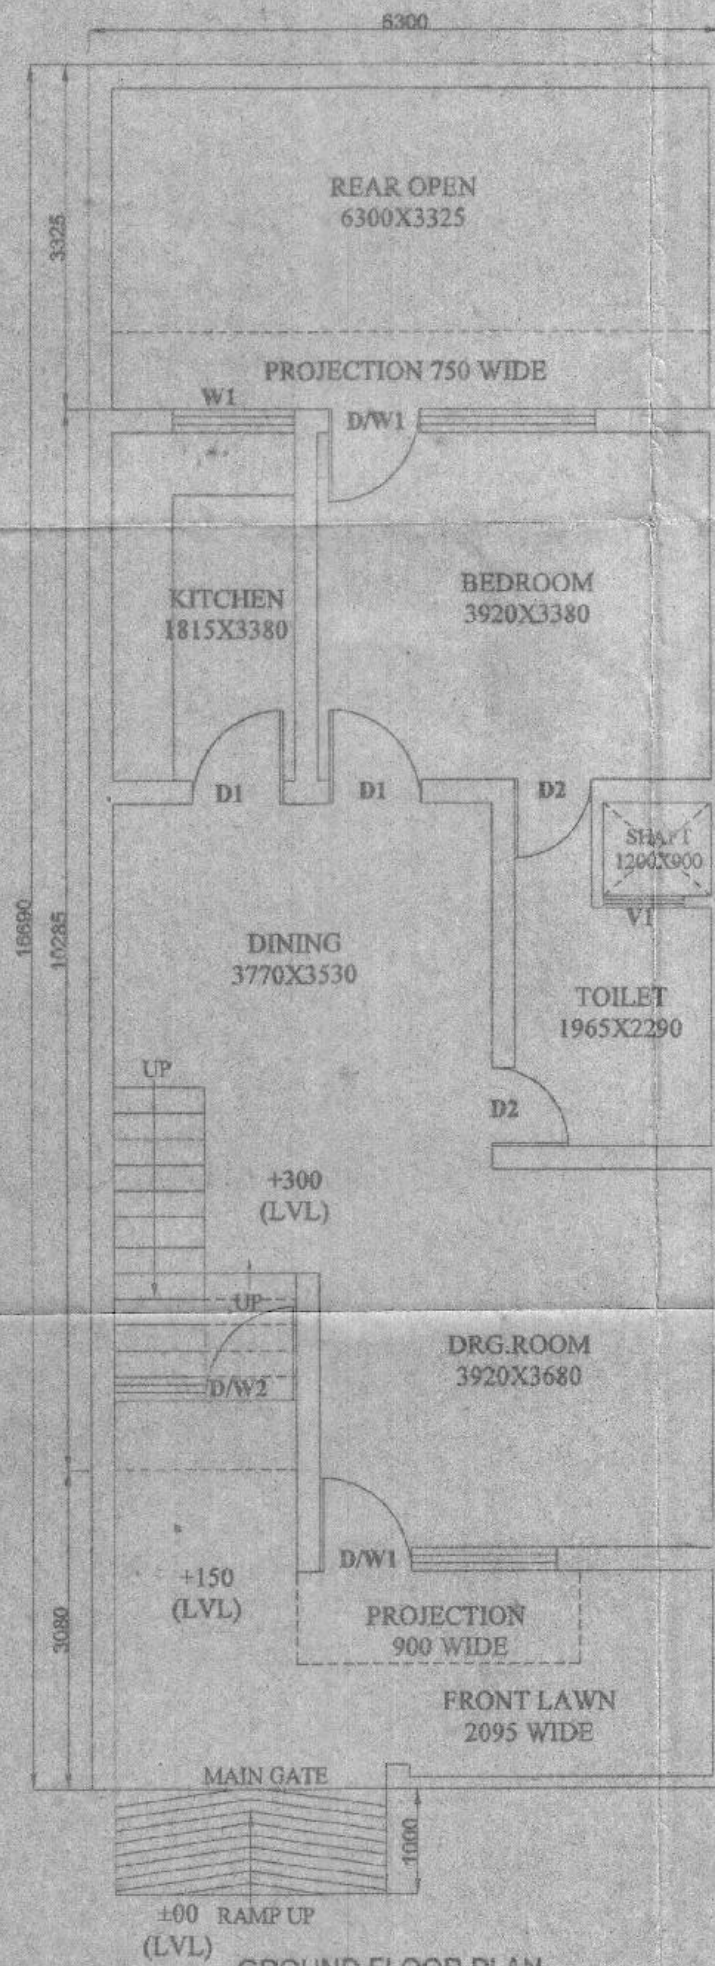


GROUND FLOOR PLAN
SCALE -1:100

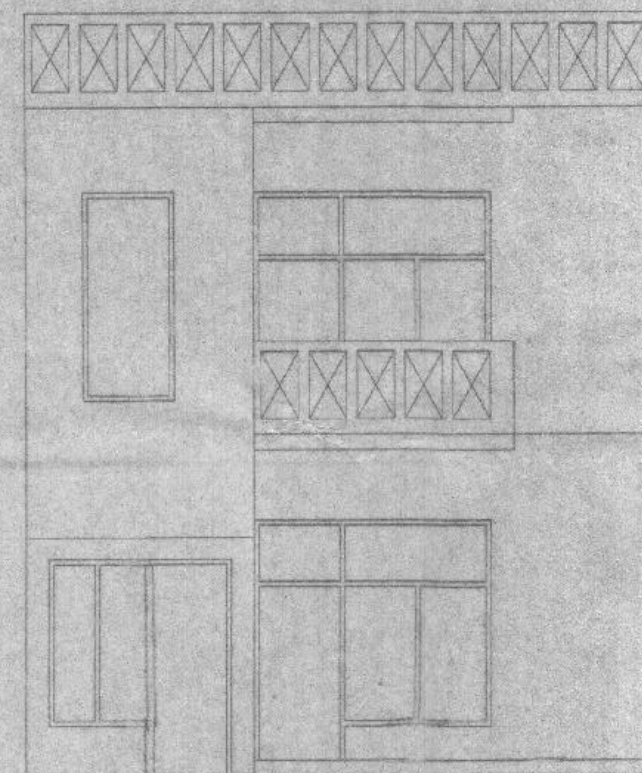


FRONT ELEVATION
SCALE -1:100

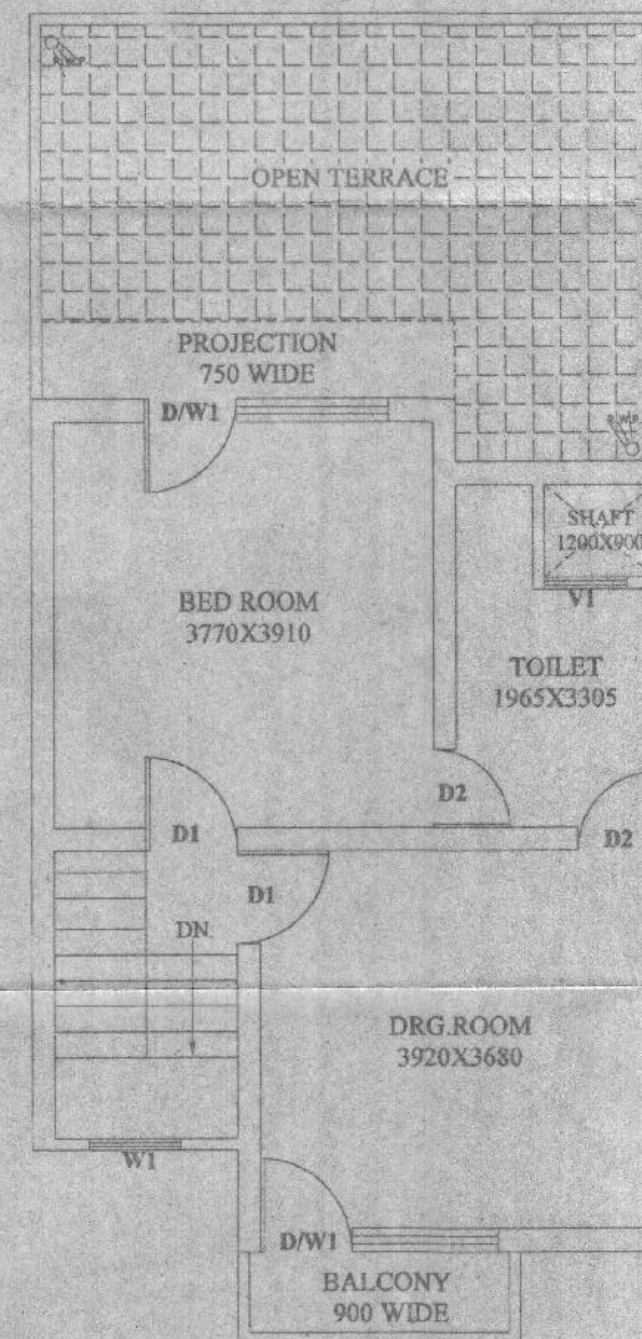


FIRST FLOOR PLAN
SCALE -1:100

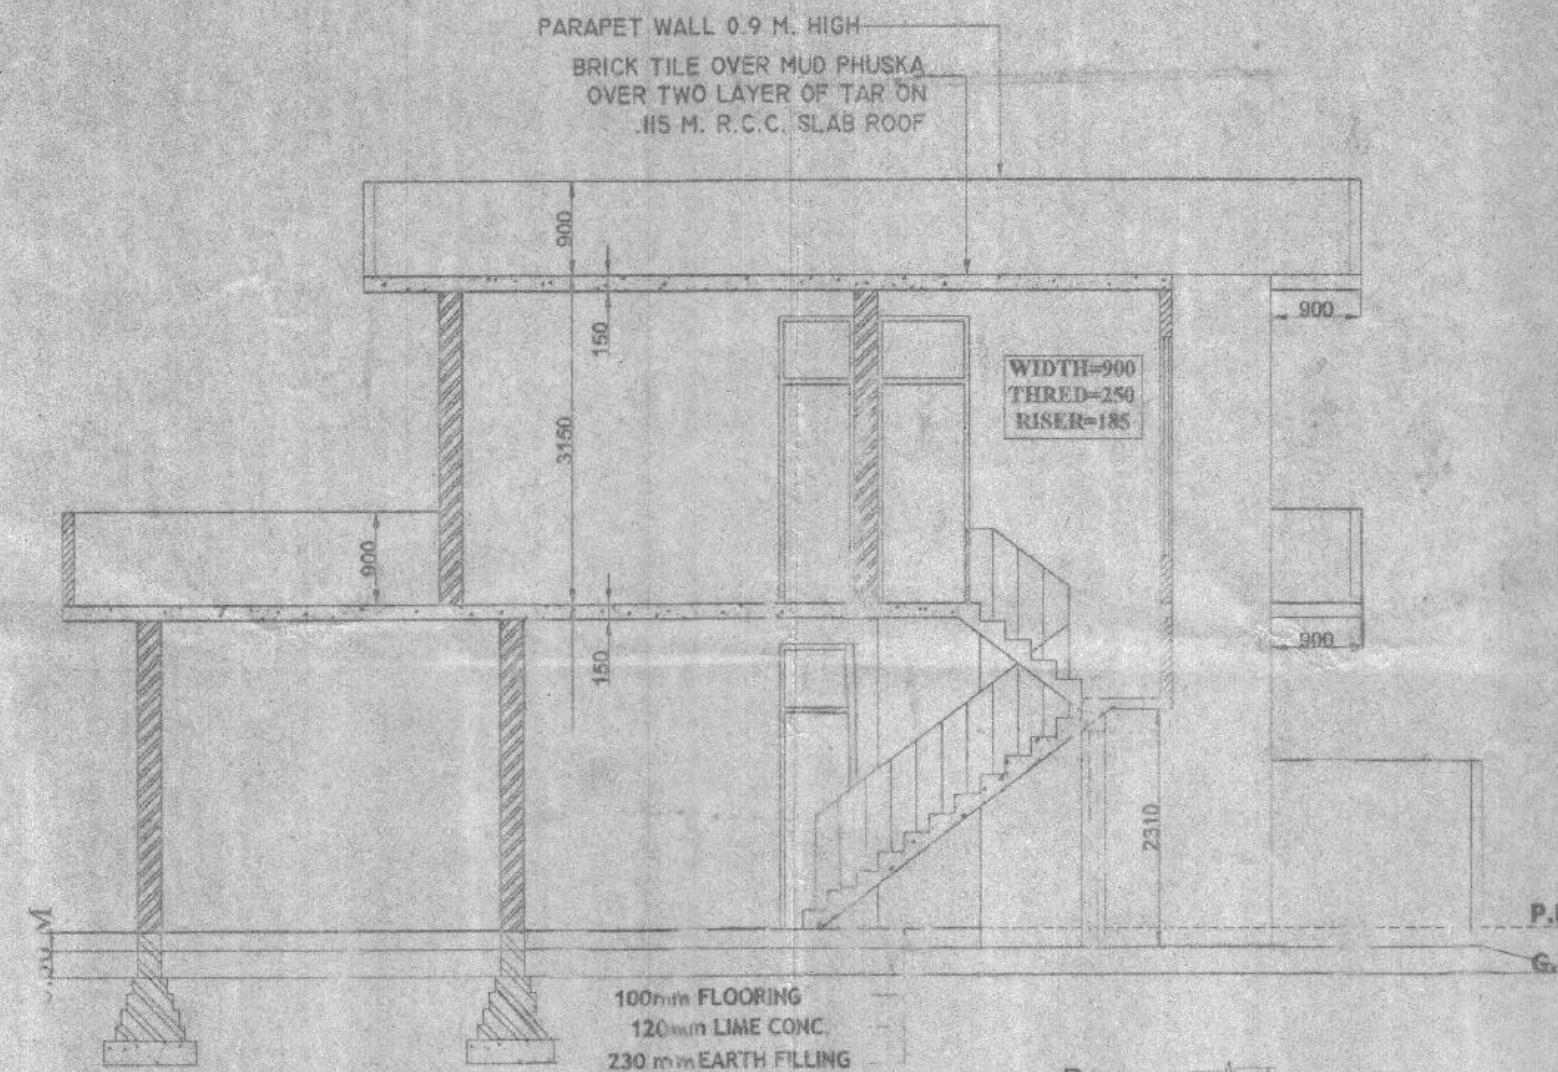


SECTION 'A-B'
SCALE -1:100

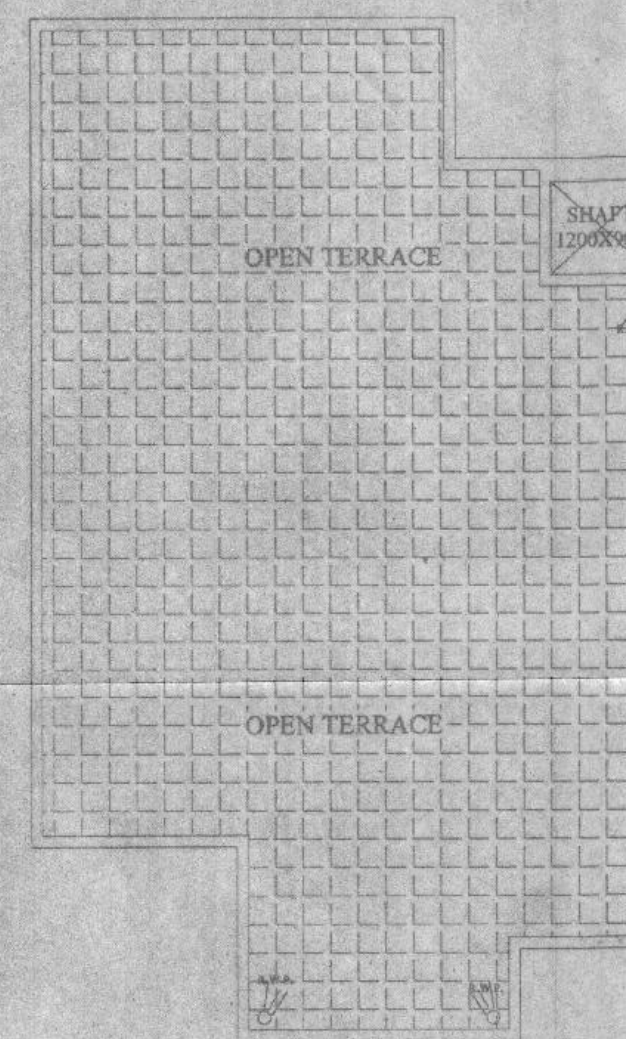

TERRACE PLAN
SCALE -1:100

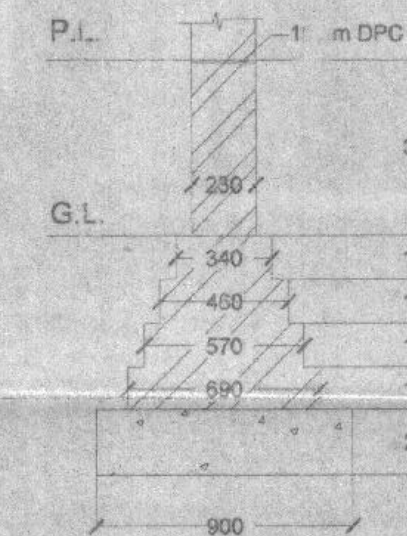

FOUNDATION DETAIL
SCALE 1:25

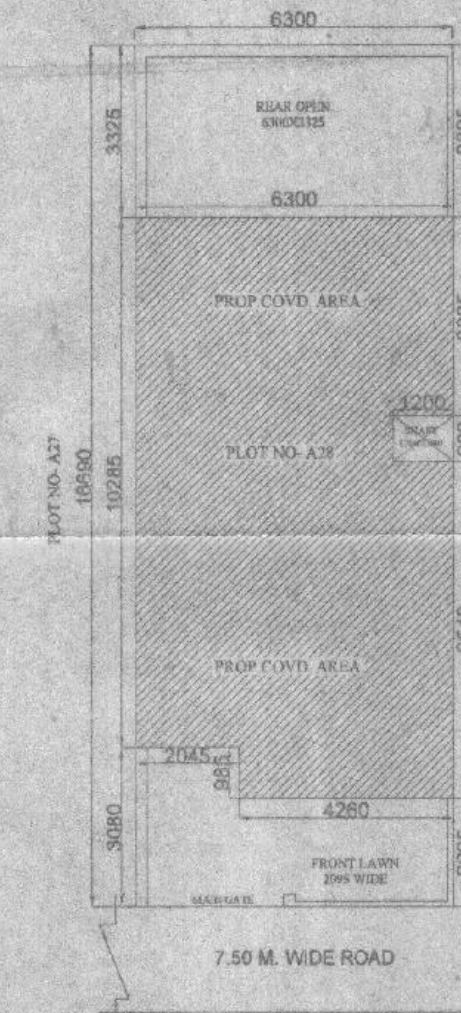

SITE PLAN
SCALE -1:200

संरचना विकास प्राधिकरण

मानचित्र नं. 74/1/2
तारिख 15/7/2018
स्वीकृत

यह प्रस्तावित उपर्युक्त से कम्प्लेक्स कोई प्रयोग वसतिगृह का होगा जहाँ का मानचित्र अनुसूचित होगा। इस प्रस्ताव पर कोई भी व्यक्ति या संस्था नहीं करवाये जायेगा।

AREA CHART	SQMT.
TOTAL PLOT AREA	105.22
PROP. COVD. AREA OF G.F.	67.95
OPEN AREA	37.27
PROP. COVD. AREA OF F.F.	47.53
TOTAL PROP. COVD. AREA	115.48

SCHEDULE OF DOORS			SCHEDULE OF WINDOWS		
SYMB.	WIDTH	HEIGHT	SYMB.	WIDTH	HEIGHT
D1	900	2100	W1	1200	2550
D2	750	2100	V1	750	600
D/W1	2200	2550			

- SPECIFICATION**
- 1: 1:2:4 CEMENT CONC. SHALL BE USED
 - 2: BRICK WORK IN 1:6 & 1:8 IN CEMENT CONC. FOUNDATION & SUPER STRUCTURE USED
 - 3: B.K. TILES OVER MUD PHUSKA OVER TWO LAYER OF TAR ON R.C.C. SLAB
 - 4: SAL WOOD SHALL BE USED
 - 5: G.I. PIPE SHALL BE USED

PROPOSED RESIDENTIAL BUILDING PLAN ON PLOT NO.-A28, VARDHA MAN EMERALD GREENS COLONY, ROKKEE ROAD MEERUT (U.P.)

OWNER'S NAME: M/S AJANTA COLONIZERS LTD. DIRECTION:

APPLICANT SIGN FOR M/S AJANTA COLONIZERS LTD. DIRECTOR SH. UTKARSH JAIN

ARCHITECT SIGN
Dr. SURESH CHANDRA GUPTA
Approved Engineer, Registration No. 21
Development Authority, Meerut
48813, Shastri Nagar, Meerut

DRG. BY-VIPIN RAJPUT