


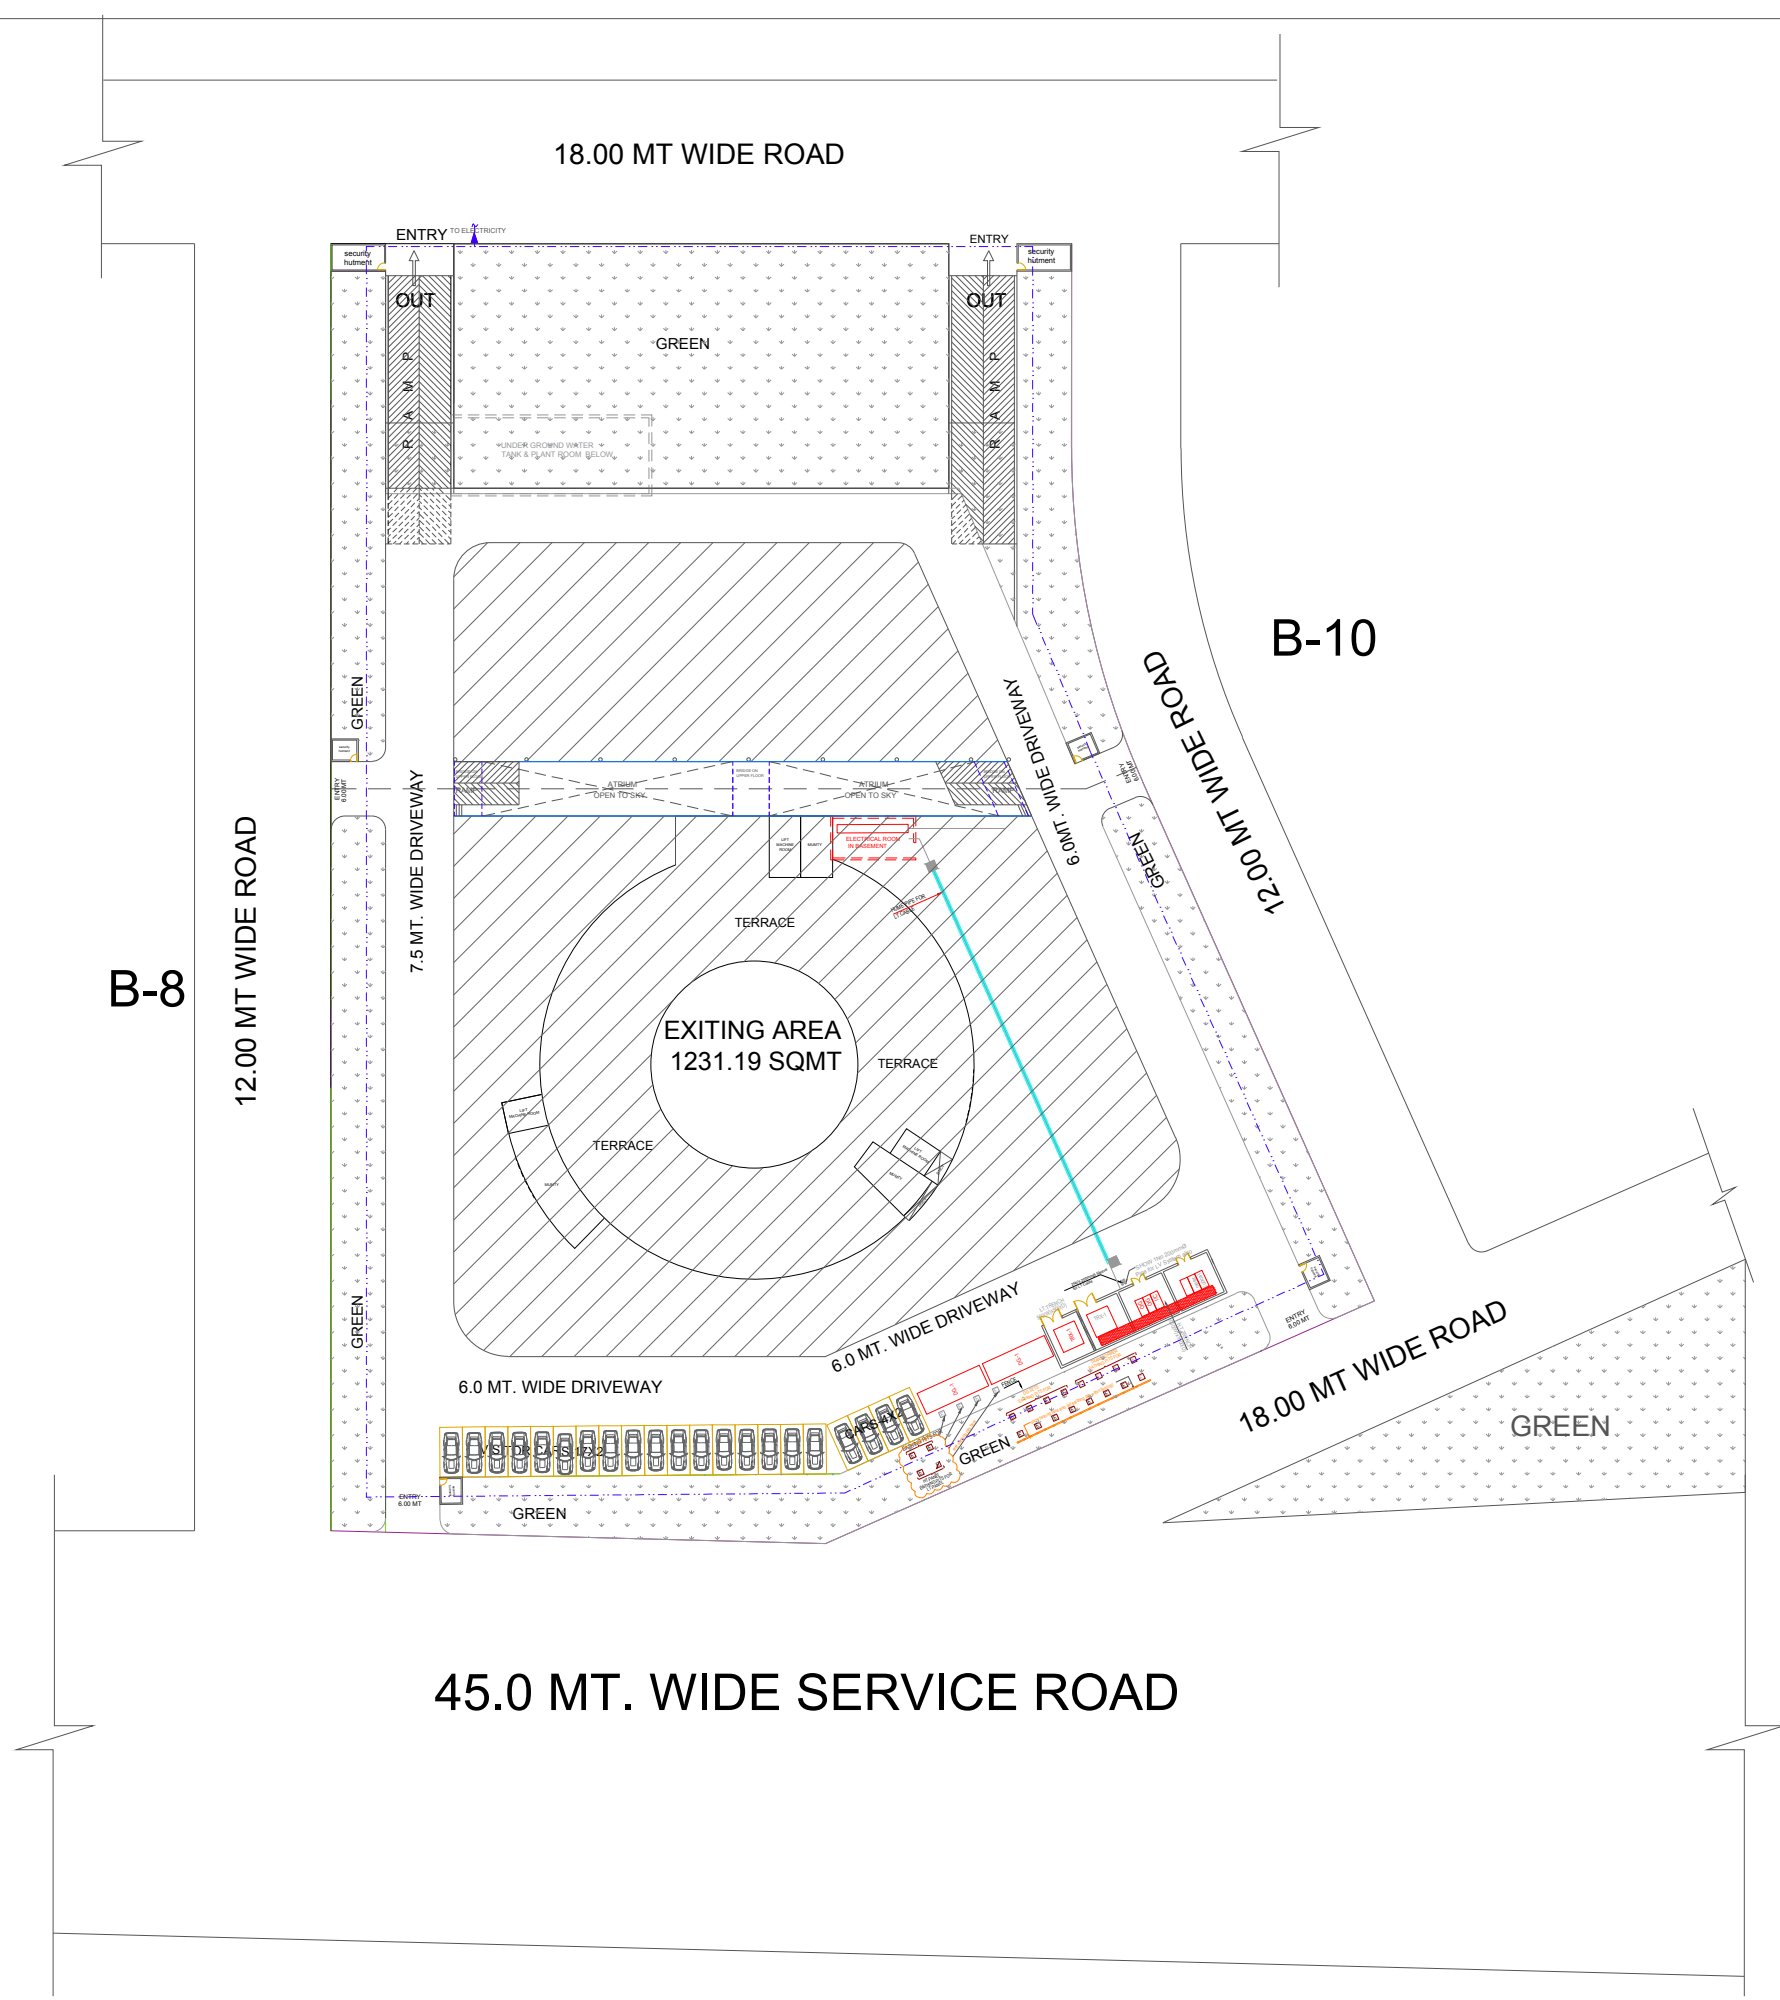

SHEET NO - 01 B

COMPOUNDING /BUILDING PLAN
OF BLOCK - 9 COMMERCIAL AT
INTERNATIONAL TRADE PARK - 2,
AT SUSHANT GOLF CITY,
LUCKNOW,

SUBMISSION DRAWING
(SERVICES PLAN)
(SITE ELECTRICAL PLAN)

DRG. TITLE :-
SITE PLAN (SERVICES PLAN)

SCALE :- 1:100 NORTH -

यह मानचित्र लखनऊ महायोजना 2031 तथा भवन उपविधि 2008/2011/2016 तथा सम्यक शासनादेशों के अनुरूप तैयार किया गया है।

OWNER'S SIGN. ARCHITECT'S SIGN.