

स्थान पर एक गौड़ पर स्वीकृत मानचित्र
मराठी व विनायक लिखन अनिवार्य होगी।

समिति
साहित्यसाधन विकास प्राधिकरण
साहित्यसाधन

संशोधन माध्यम पर अंकित सर्ती के
संशोधन माध्यम निर्गत किया जाता है।


स्वातंत्र्य सङ्घर्षों किसी भी विवाद की विधाते में मार्गचित्र की स्वीकृति, स्वतंत्र, निराला समझी जायेगी।

Sachin
बहुमूल्य प्रतिष्ठापन
सांख्यिक अनुमान
L m
अथवा प्रतिष्ठान
सांख्यिक अनुमान

समस्त प्रकार के भवन / स्ट्रक्चर की सुरक्षा हेतु विभिन्न स्तरों पर समस्त दीवारों के अपार आंतर-औसरीयता हेतु नीम खालना उचित / आवश्यक है। जो डिजाइनरों/टेकर सिस्टम व प्रत्येक छत के नीचे डाल जाय।

आइए, हमें (1) निर्माणकर्ता द्वारा निर्माण
 तागत जो प्रतिष्ठित धनराशि सेवर से मंद में
 संस्तर प्रवेश करने एवं अन्य सम्निर्माण कर्मकार
 को कामा संड के साथ में जात्र करने की पूर्ण जिम्मेदारी
 होगी अथवा शमन के तागत खत मंद में प्राधिकरण
 कोष में धनराशि जमा किया जाना आवश्यक होगा।

प्रादुर्भावः प्रमाणं तस्य सत्यं निति
अभिनिमित्तं वा अन्वयः यम से यम
प्रारम्भः प्रमाणं तस्य सत्यं निति

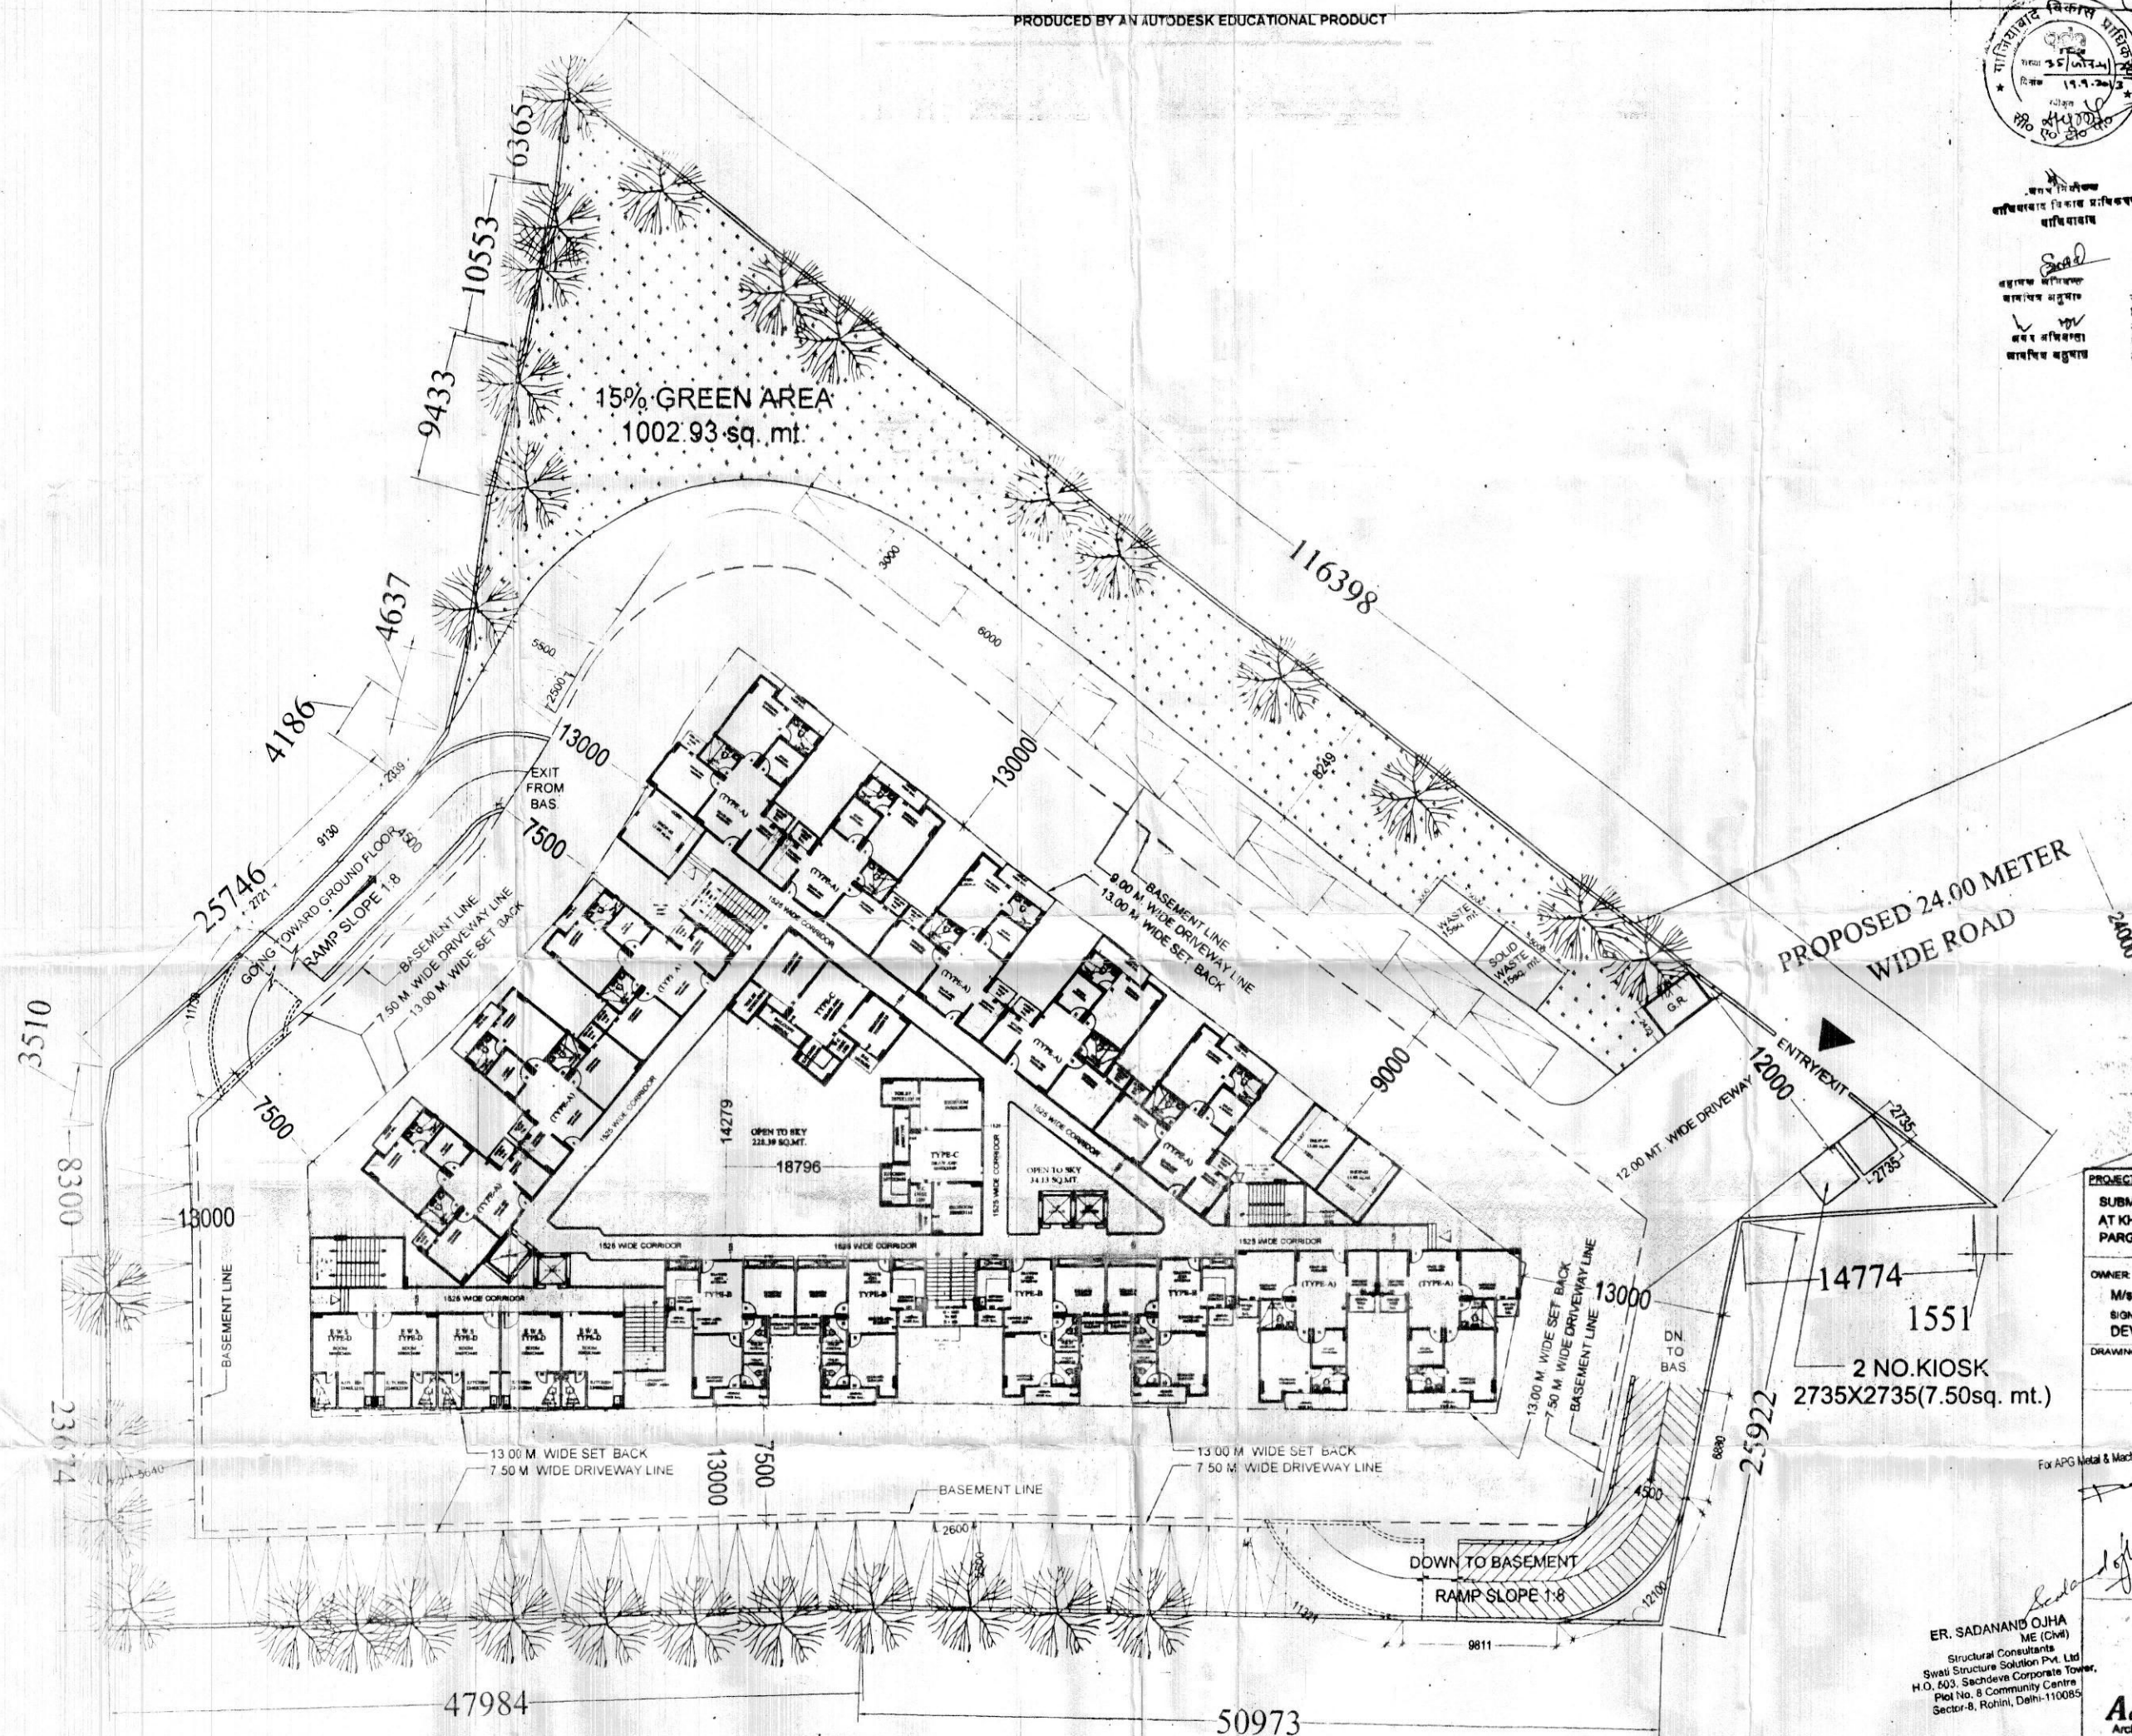

GROUND FLOOR PLAN

PROJECT: SUBMISSION DRG. FOR AFFORDABLE GROUP HOUSING
AT KHASRA NO. 1140, 1142, 1166 & 1167 AT VILLAGE DASNA
PARGANA DASNA TEHSIL GHAZIABAD (U. P.)

OWNER: M/S. A.P.G. MACHINES & METAL TRADING P. LTD.

SIGN AUTHORITY:
DEVENDAR SINGH

DRAWING TITLE:

GROUND FLOOR PLAN

For APG Metal & Machines Trading Pvt. Ltd.
Managing Director

RAJ KUMAR SHARMA
Architect
Regd. No. CA/2012/58182

OWNER'S SIGN _____

ARCHITECT'S SIGN

ER. SADANAND OJHA
ME (Civil)
Structural Consultants
Swati Structure Solution Pvt. Ltd
H.O. 603, Sachdeva Corporate Town
Plot No. 8 Community Centre
Sector-8, Rohini, Delhi-110085

Aashirwad Architectural Services Pvt. Ltd.
Architects, Engineers, Interior Designers, Vastu Consultant
Office: 5/1, FLAT NO. 5, ROOP NAGAR, DILLI-110007

Phone: 9510776101
Email: cashin@clashiparts.com

[illegible][illegible][illegible][illegible]