


B.13 Diff. Btch New & old
Submission by

1.35 + 11.93 + 11.68 = 34.96
34.96
50.72

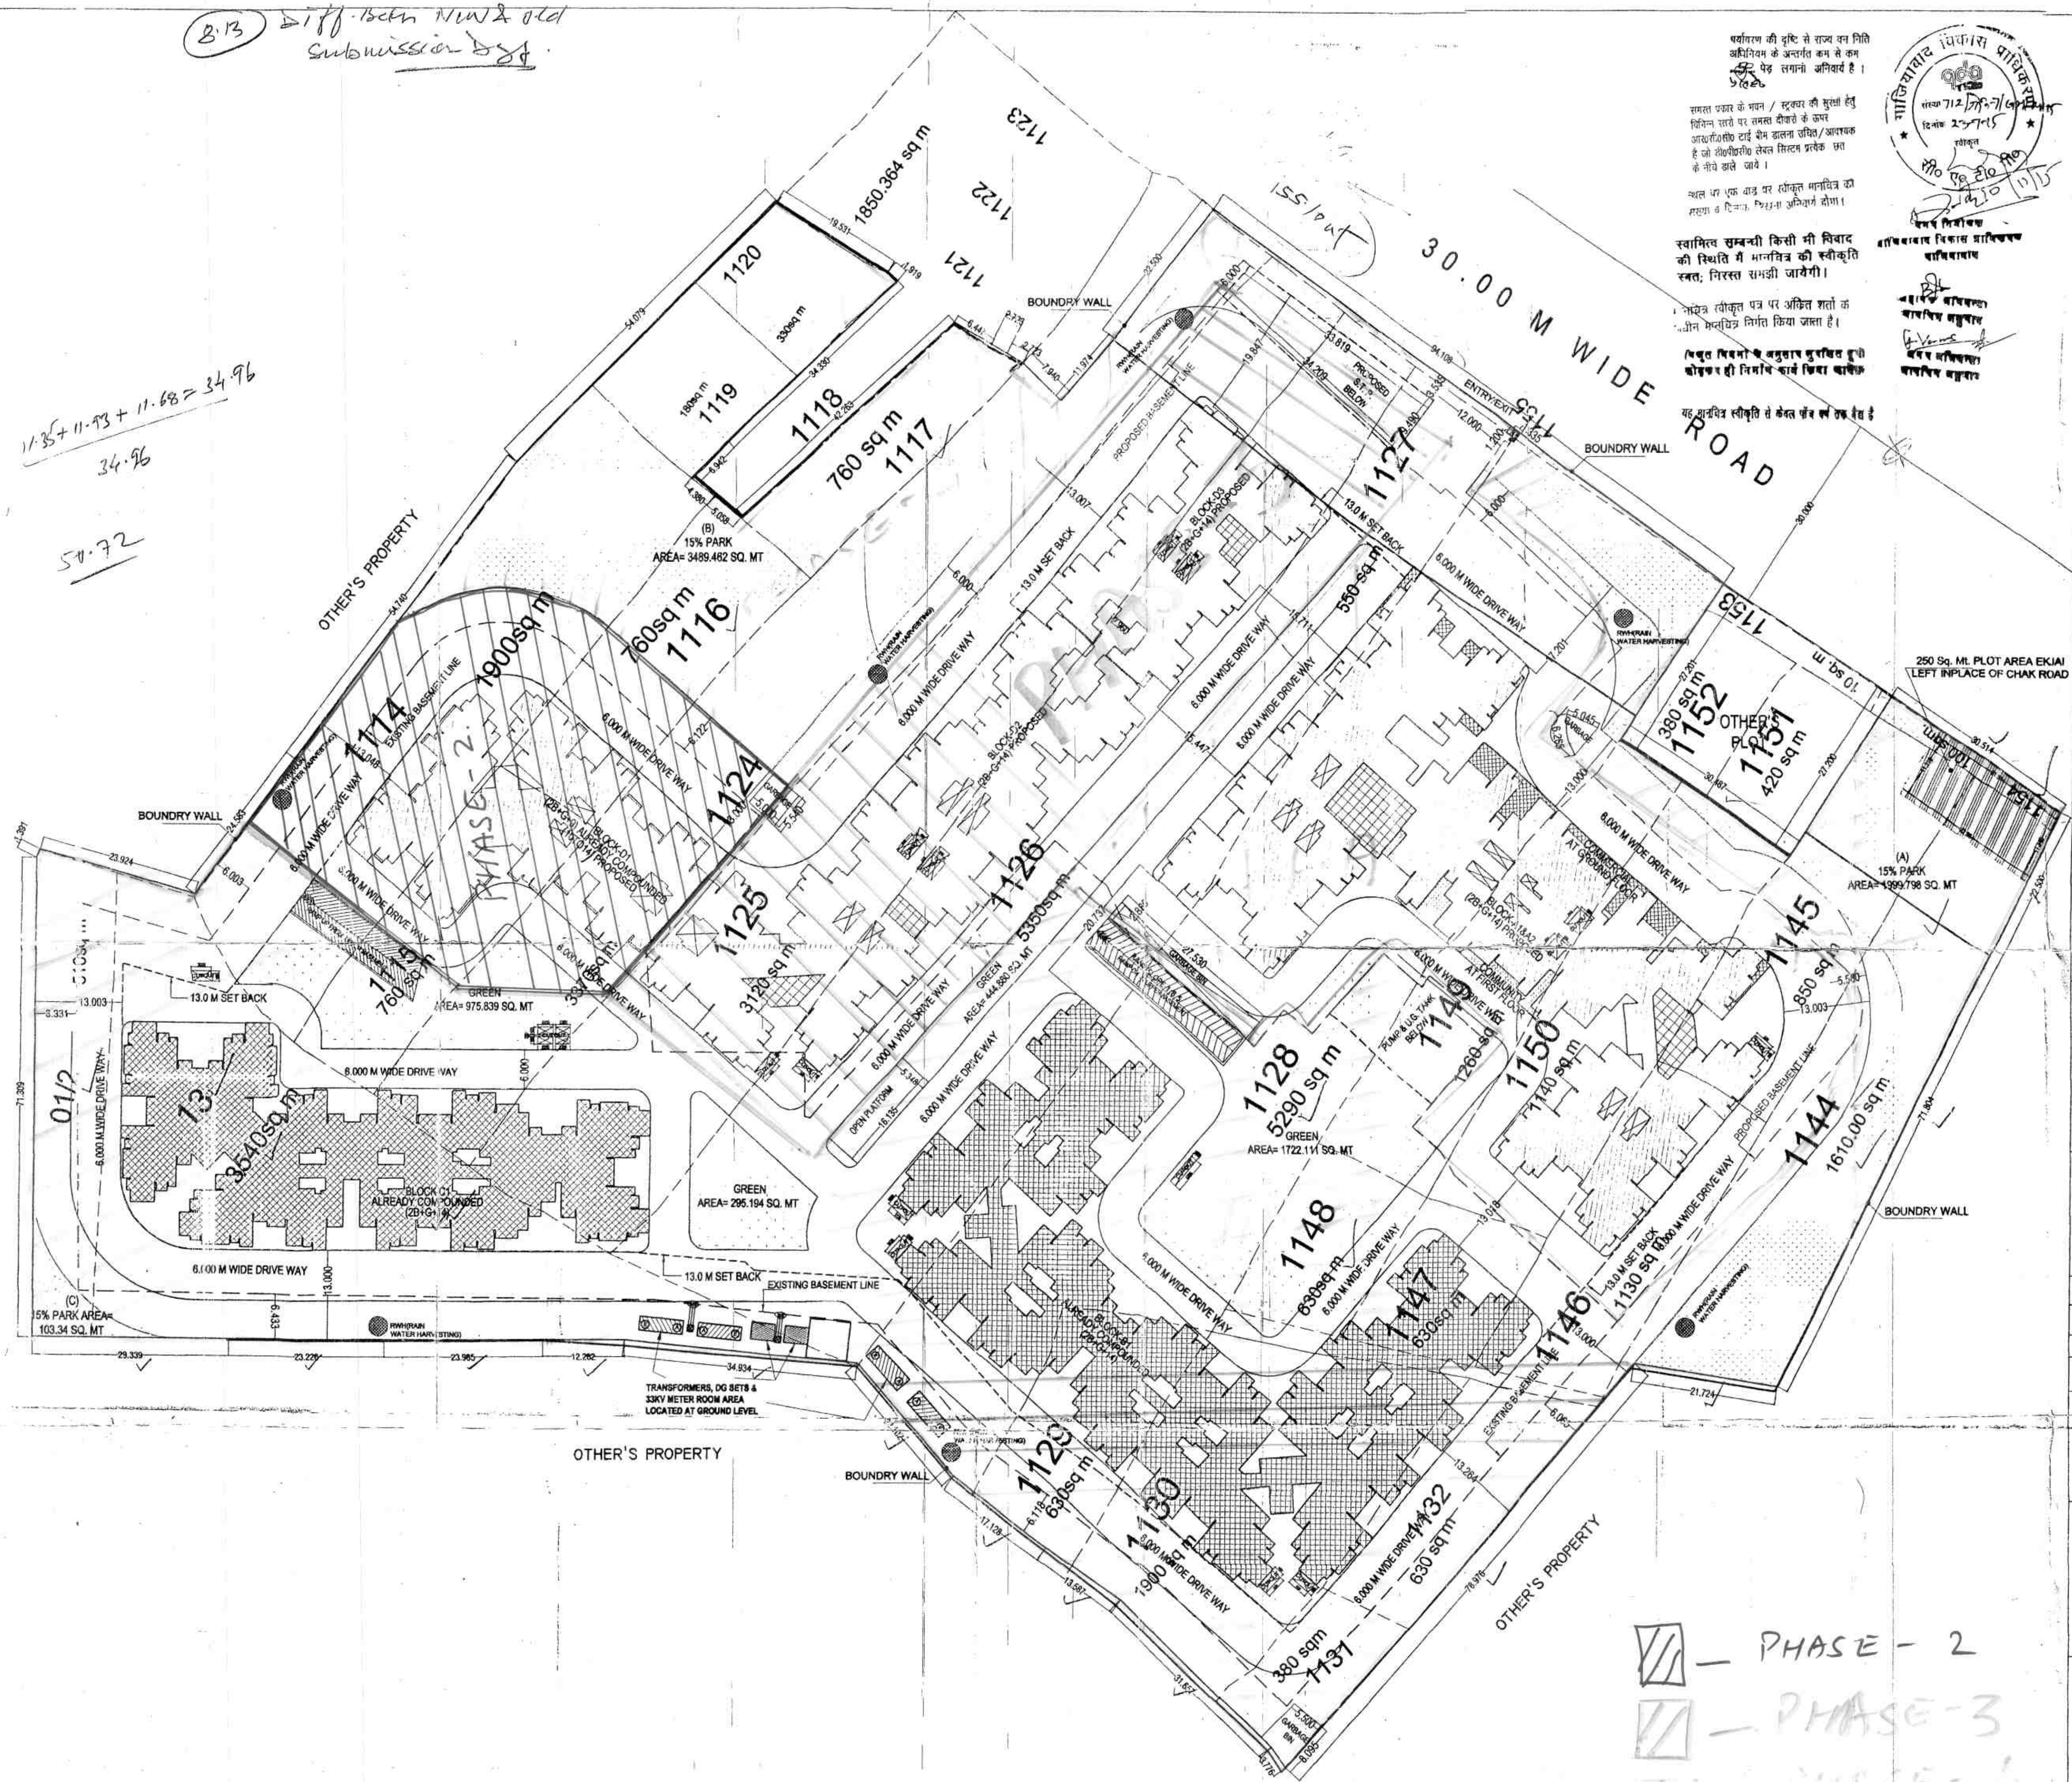

बसोवण की शक्ति से राज्य का भविष्य
अभिव्यक्ति के अन्तर्गत कम से कम
एक पक्ष सगुनी अभिव्यक्ति है।

समस्त पक्षों के मध्य / सुझाव की सुझाव
विभिन्न पक्षों पर समस्त पक्षों के ऊपर
अभिव्यक्ति एवं कम से कम एक पक्ष
है जो सगुनी सेवक विद्युत प्रत्येक पक्ष
के नीचे डाले जाये।

समस्त पक्षों पर एक पक्ष पर विद्युत मानविकी को
समस्त पक्षों के अन्तर्गत कम से कम
एक पक्ष सगुनी अभिव्यक्ति है।

स्वाभिव्यक्ति सम्बन्धी किसी भी विवाद
की स्थिति में मानविकी की स्वीकृति
स्वतः निरस्त समझी जायेगी।

नियंत्रण विद्युत पत्र पर अधिक शक्तों के
नियंत्रण के अन्तर्गत कम से कम
एक पक्ष सगुनी अभिव्यक्ति है।

नियंत्रण विद्युत पत्र पर अधिक शक्तों के
नियंत्रण के अन्तर्गत कम से कम
एक पक्ष सगुनी अभिव्यक्ति है।

यह शक्ति स्वीकृति के अन्तर्गत कम से कम
एक पक्ष सगुनी अभिव्यक्ति है।

(SITE PLAN ON KHASRA) S-01a

Khasra number	AREA	Area for Khasra
1125/1	KARHERA	3120
1125/1	KARHERA	5350
1131	KARHERA	360
1144/2	KARHERA	1610
1145/1	KARHERA	850
1146/M	KARHERA	890
1154/1	KARHERA	100
1132	KARHERA	630
1127/M	KARHERA	550
1128/1	KARHERA	5290
1129	KARHERA	630
1114	KARHERA	1900
1115	KARHERA	780
1116	KARHERA	780
1117	KARHERA	780
1119	KARHERA	180
1120	KARHERA	330
1124/1	KARHERA	3370
1130	KARHERA	1800
1147	KARHERA	630
1148	KARHERA	630
1149	KARHERA	1247
1150	KARHERA	1127
1146/M	KARHERA	440
12	SAHIBABAD	63
13	SAHIBABAD	443
13	SAHIBABAD	3087
12	SAHIBABAD	447
		37294

PROJECT TITLE

REVISED (PART COMPOUNDING DONE) PLAN FOR
GROUP HOUSING AT PLOT AT
KHASARANO, (1125/1, 1126/1, 1131, 1144/2, 1145/1, 1146/M,
1154/1, 1132, 1127/M, 1128/1, 1129, 1114, 1115, 1116,
1117, 1119, 1120, 1124/1, 1130, 1147, 1148, 1149, 1150,
11/50/M, IN KARHERA & (12, 13, 13, 12) IN SAHIBABAD
(SAVIOUR PARK) MOHAN NAGAR, GHAZIABAD (U.P.)

OWNER :

M/S FAB FININVEST (INDIA) LTD & M/S
PANCHSHEEL INFRASTRUCTURE PVT
LTD Th. CONSORTIUM/ Power of Attorney
M/S SAVFAB BUILDTech PVT
LTD DIRECTOR Mr. I. S. Sodhi
& Mr. Vineet Goel

DRAWING TITLE:-
SITE PLAN SUPERIMPOSED ON
KHASRA S-01a
DRG NO.

SCALE 1:100
DATE
DEALT
JOB NO. \\Comp16\\D\\DATA\\Saviour Park\\Aravali\\
\\20150608 SUB\\20150610-LAYOUT PLAN

DEEPAK MEHTA & ASSOCIATES
ARCHITECTS, PLANNERS, VALUERS, LANDSCAPE & INTERIORS
PLOT NO. 18 ARBISHKE PLAZA L.S.C. MAYUR VIHAR PH II DELHI 91
PH: 85272180 TELEFAX: 22770180

Architect: Deepak Mehta
Plot No. 18
Mayur Vihar
Director: I.S. Sodhi
ARCHITECT'S SIGN

SAVFAB BUILDTech Pvt. Ltd.
Director: Vineet Goel
Director: I.S. Sodhi
OWNER'S SIGN