


पर्यावरण की दृष्टि से राज्य बन गिति
अधिनियम के अन्तर्गत कम से कम
12% पेड़ लगाना अनिवार्य है।
यह मानचित्र स्वीकृति से केवल शीत बर्फ तक है।
मानचित्र स्वीकृत पत्र पर अंकित शर्तों के
अधीन मानचित्र गिति किया जाता है।

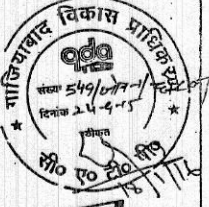

स्वास्थ्य सम्बन्धी किसी भी विवाद
की स्थिति में मानचित्र की प्रतिकृति
स्वतः निरस्त समझी जायेगी।

सर्वेक्षण के भूतल / सतह की सीमा है।
अन्य भूतल पर बनाये गये कन
अन्य भूतल पर बनाये गये कन
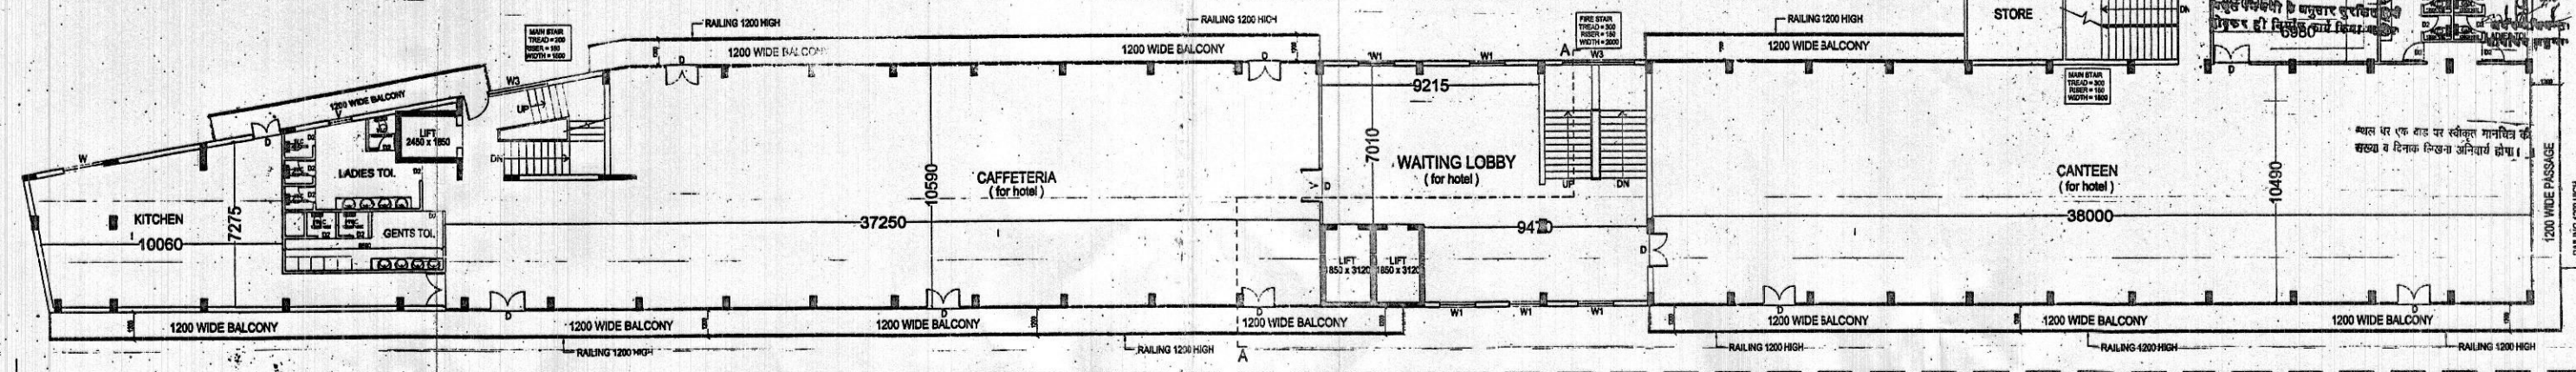

2nd FLOOR PLAN
(FOR HOTEL)

ELEVATION SIDE

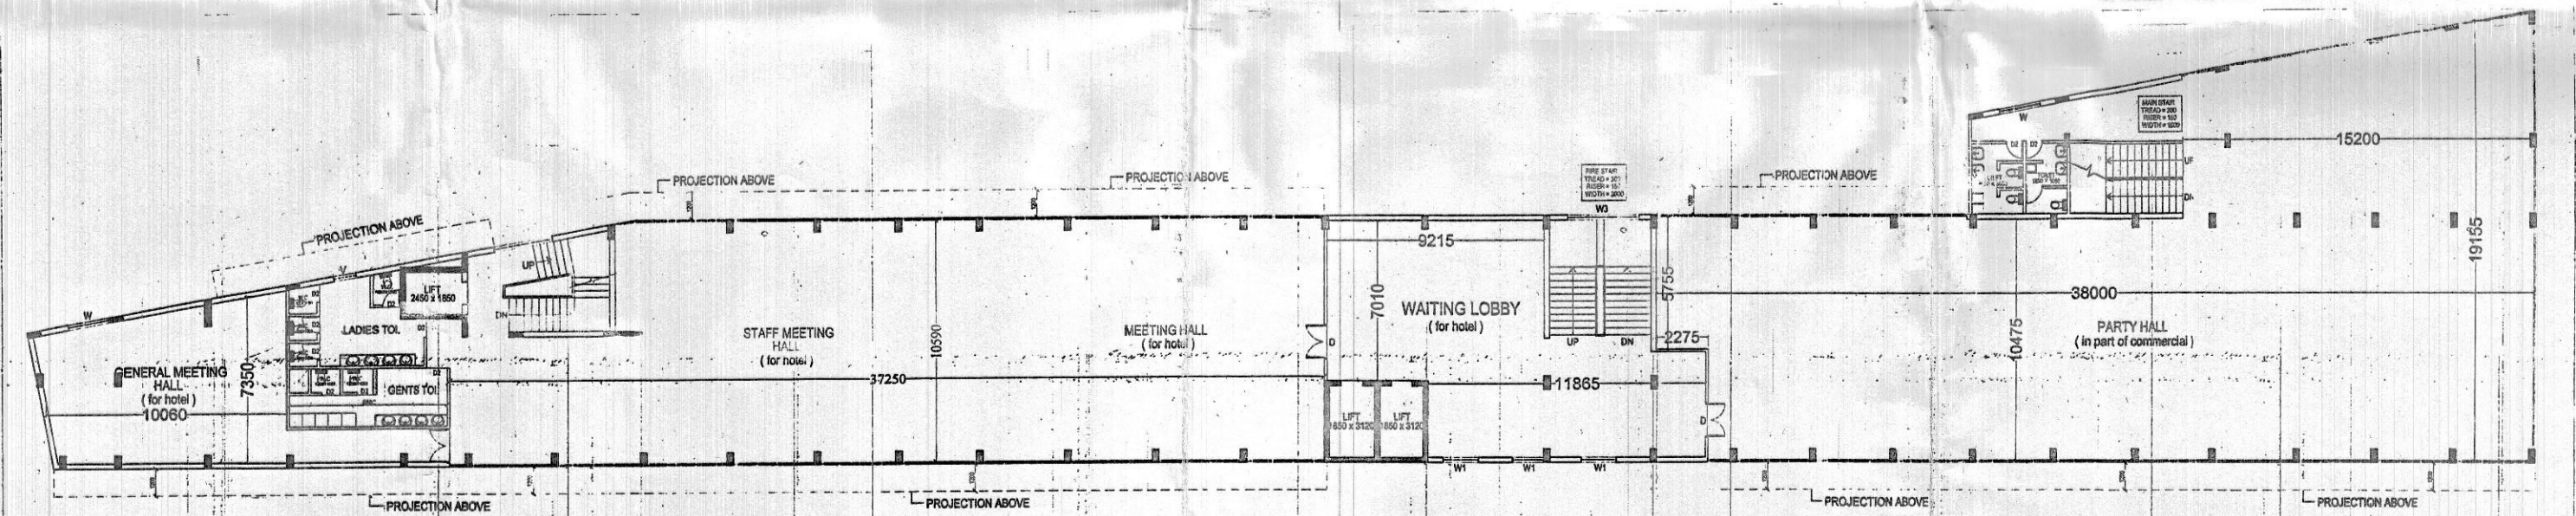

1st FLOOR PLAN

PROJECT:
SUBMISSION DRAWING FOR THE PROPOSED
HOTEL BUILDING AT KHASRA NO. - 1091/4m, 1091/5m
at VILLAGE NOOR NAGAR DISTT. GHAZIABAD (U.P.)

OWNER:
Mr. DEVENDRA SINGH
&
Ms. OMYEERI

DRAWING TITLE:
1st & 2nd FLOOR PLAN

OWNER'S SIGN

ARCHITECT'S SIGN

Planner Consulting Engineers Pvt. Ltd.
132, Mirchla Apartments,
79, I.P. Extn., Delhi-110052



ANUJ AGARWAL ARCHITECTS
OFFICE:- A-244 KAUSHAMBI GHAZIABAD (U.P.)
Ph:-0120-6454182 / 84, 4165716, TEL. FAX - 2773592
e-mail : arch.anujagarwal@gmail.com

SCALE	N.T.S.	DEALT BY	DATE
DESIGN BY	CHECKED BY	AGARWAL	DRG. No.