

संरचना की दृष्टि से सम्यक् रूप में निर्मित
इस संरचना में कोई भी त्रुटि नहीं है।



मानचित्र स्वतंत्र पर अंकित शर्तों के
अनुसार मानचित्र निर्मित किया जाता है।

मानचित्र स्वतंत्र पर अंकित शर्तों के
अनुसार मानचित्र निर्मित किया जाता है।

संरचनात्मक समन्वय किसी भी विवाद
की स्थिति में मानचित्र की स्वीकृति
स्वतः निरस्त समझी जायेगी।

समस्त प्रकार के कर / शुल्क की पूर्णतः
प्रतिबद्धता एवं इन करों का भुगतान
इस योजना के अंतर्गत निर्माण प्रारंभ के
पक्ष में करने वाले होंगे।


यह योजना के अनुसार निर्माण प्रारंभ
होकर ही निर्माण कार्य किया जायेगा।

यह योजना के अनुसार निर्माण प्रारंभ
होकर ही निर्माण कार्य किया जायेगा।

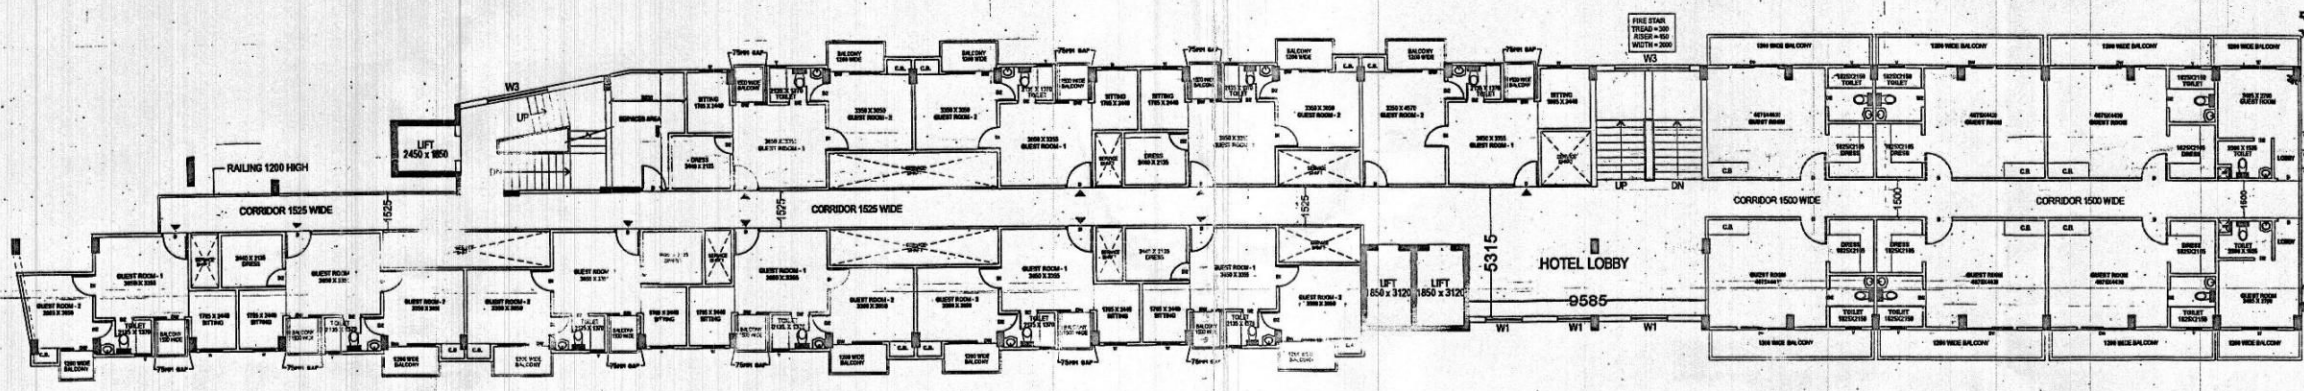


5th FLOOR PLAN
(FOR HOTEL)

ELEVATION SIDE

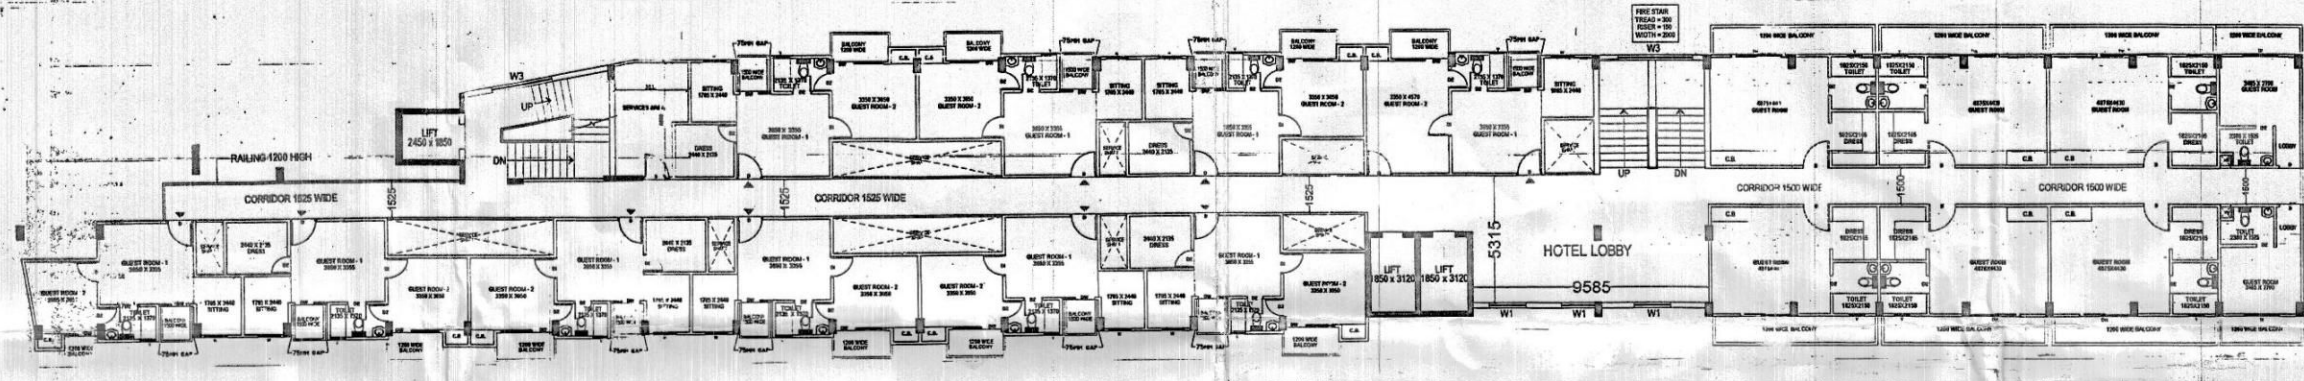

4th FLOOR PLAN
(FOR HOTEL)

ELEVATION SIDE

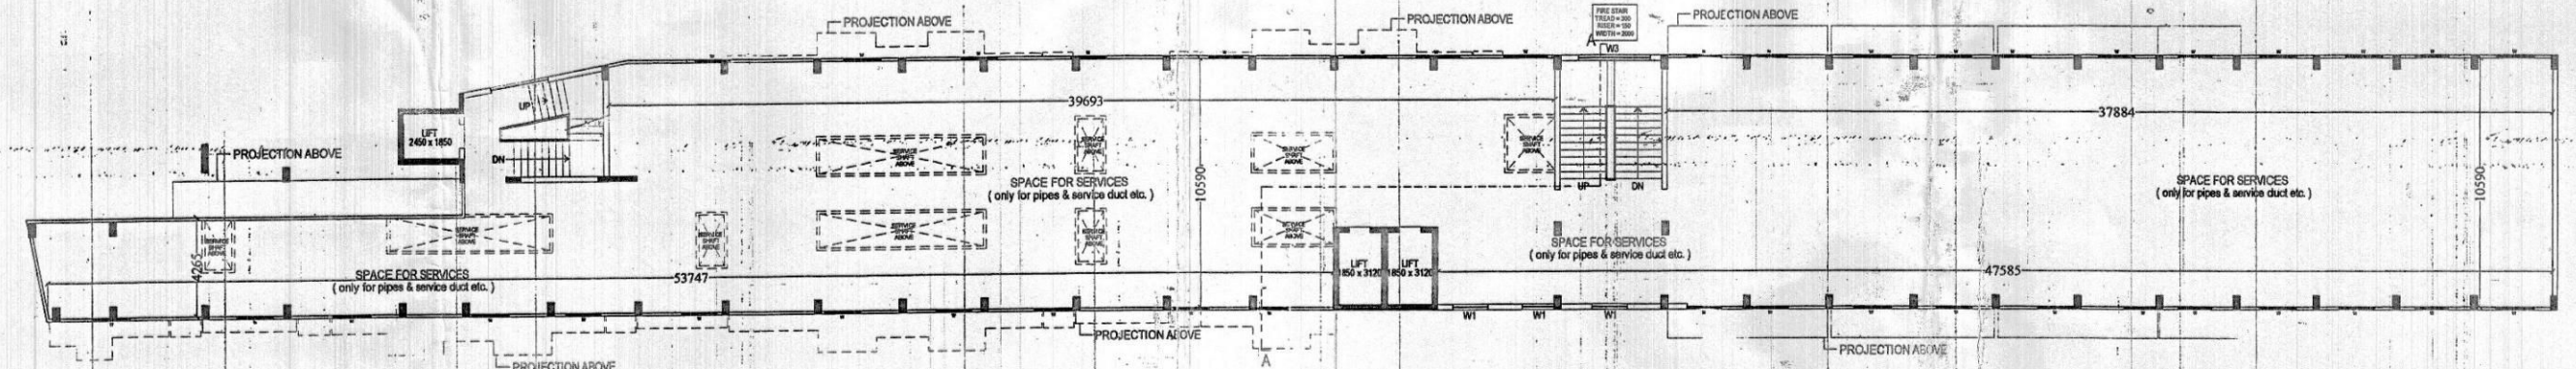

SERVICE FLOOR PLAN
(only for pipes & service duct etc.)

ELEVATION SIDE

PROJECT: SUBMISSION DRAWING FOR THE PROPOSED HOTEL BUILDING AT KHASRA NO. - 1091/4m, 1091/5m at VILLAGE NOOR NAGAR DISTT. GHAZIABAD (U.P.)		DRAWING TITLE: SERVICE FLOOR & 4th, 5th FLOOR PLAN	
OWNER: M/r. DEVENDRA SINGH & Ms. OMVEERI		ARCHITECT'S SIGN: 	
OWNER'S SIGN: 		DATE: 10/11/15	

Pioneer Consulting Engineers Pvt. Ltd.
132, Mitula Apartments,
P.O. L.P. Road, Delhi-110002



ANUJ AGARWAL ARCHITECTS
OFFICE- A-244 KAUSHAMBI GHAZIABAD (U.P.)
Ph: 0120 - 6454182 / 84, 4185716, TEL. FAX - 2773692
e-mail : arch.anujagarwal@gmail.com

SCALE	N.T.S.	DEALT BY	DATE
DESIGN BY	CHECKED BY	ARCHITECT	DRG. No.
			SD-09