



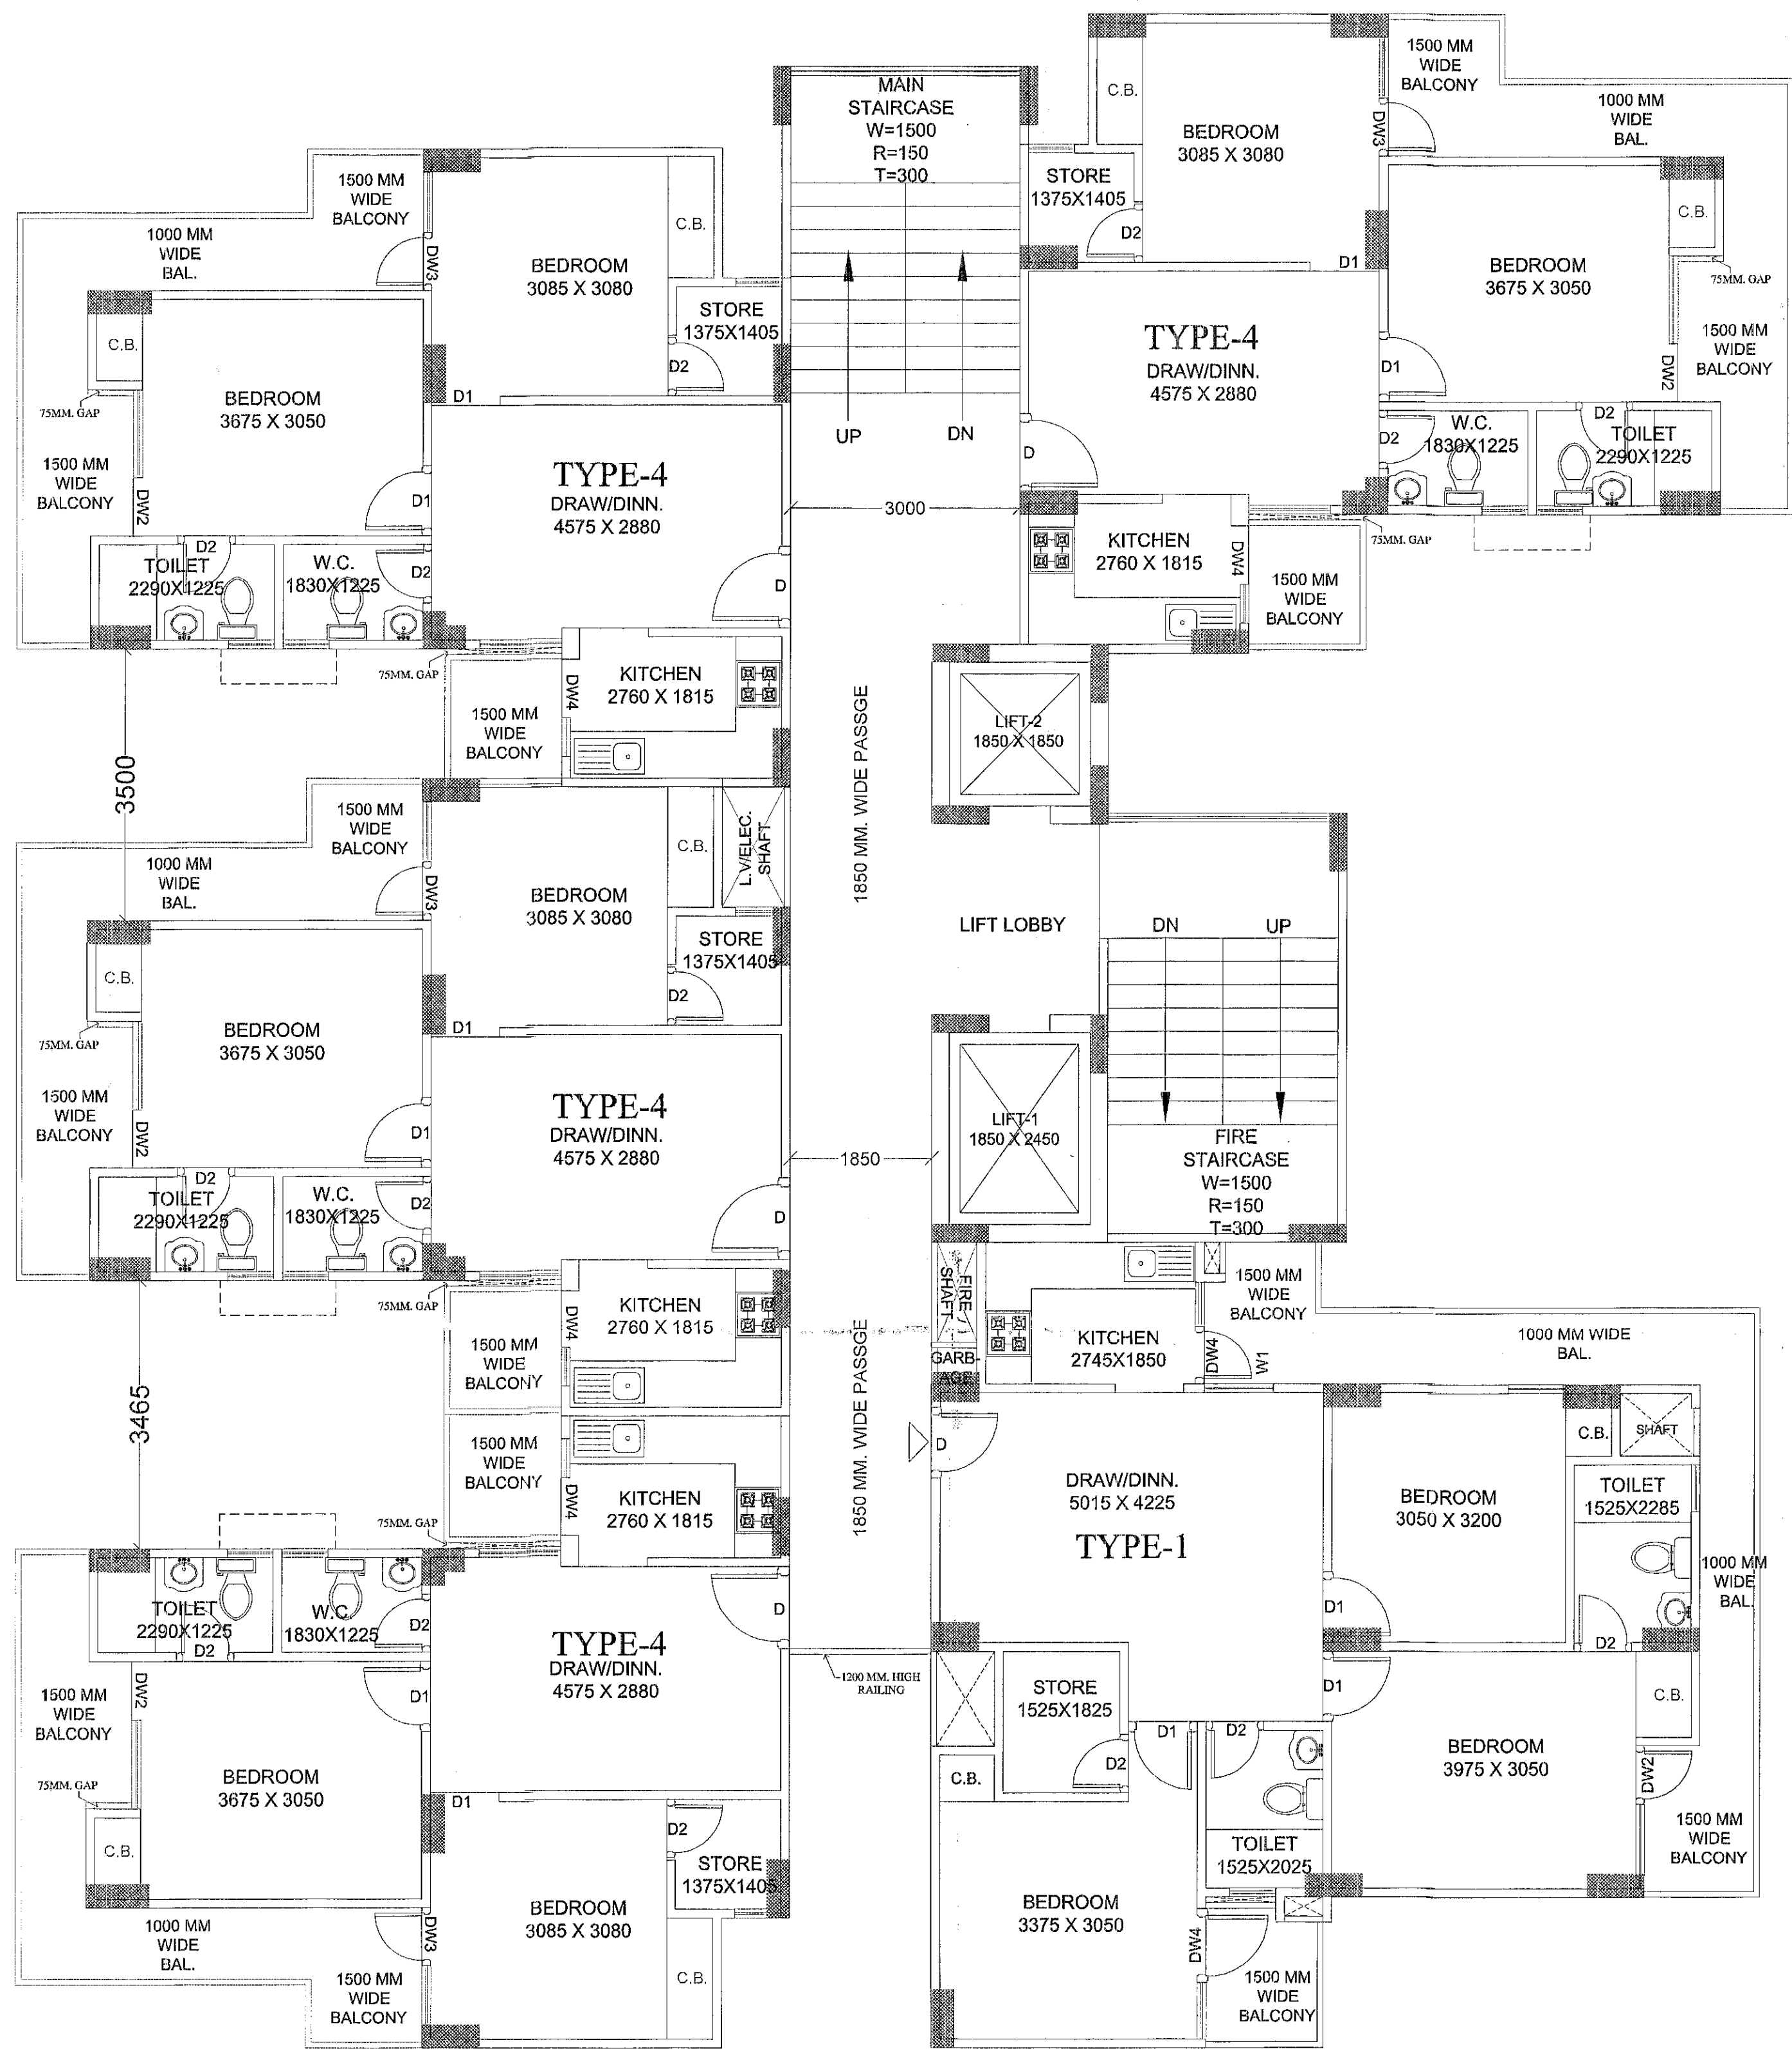

Ist & 2nd FLOOR PLAN

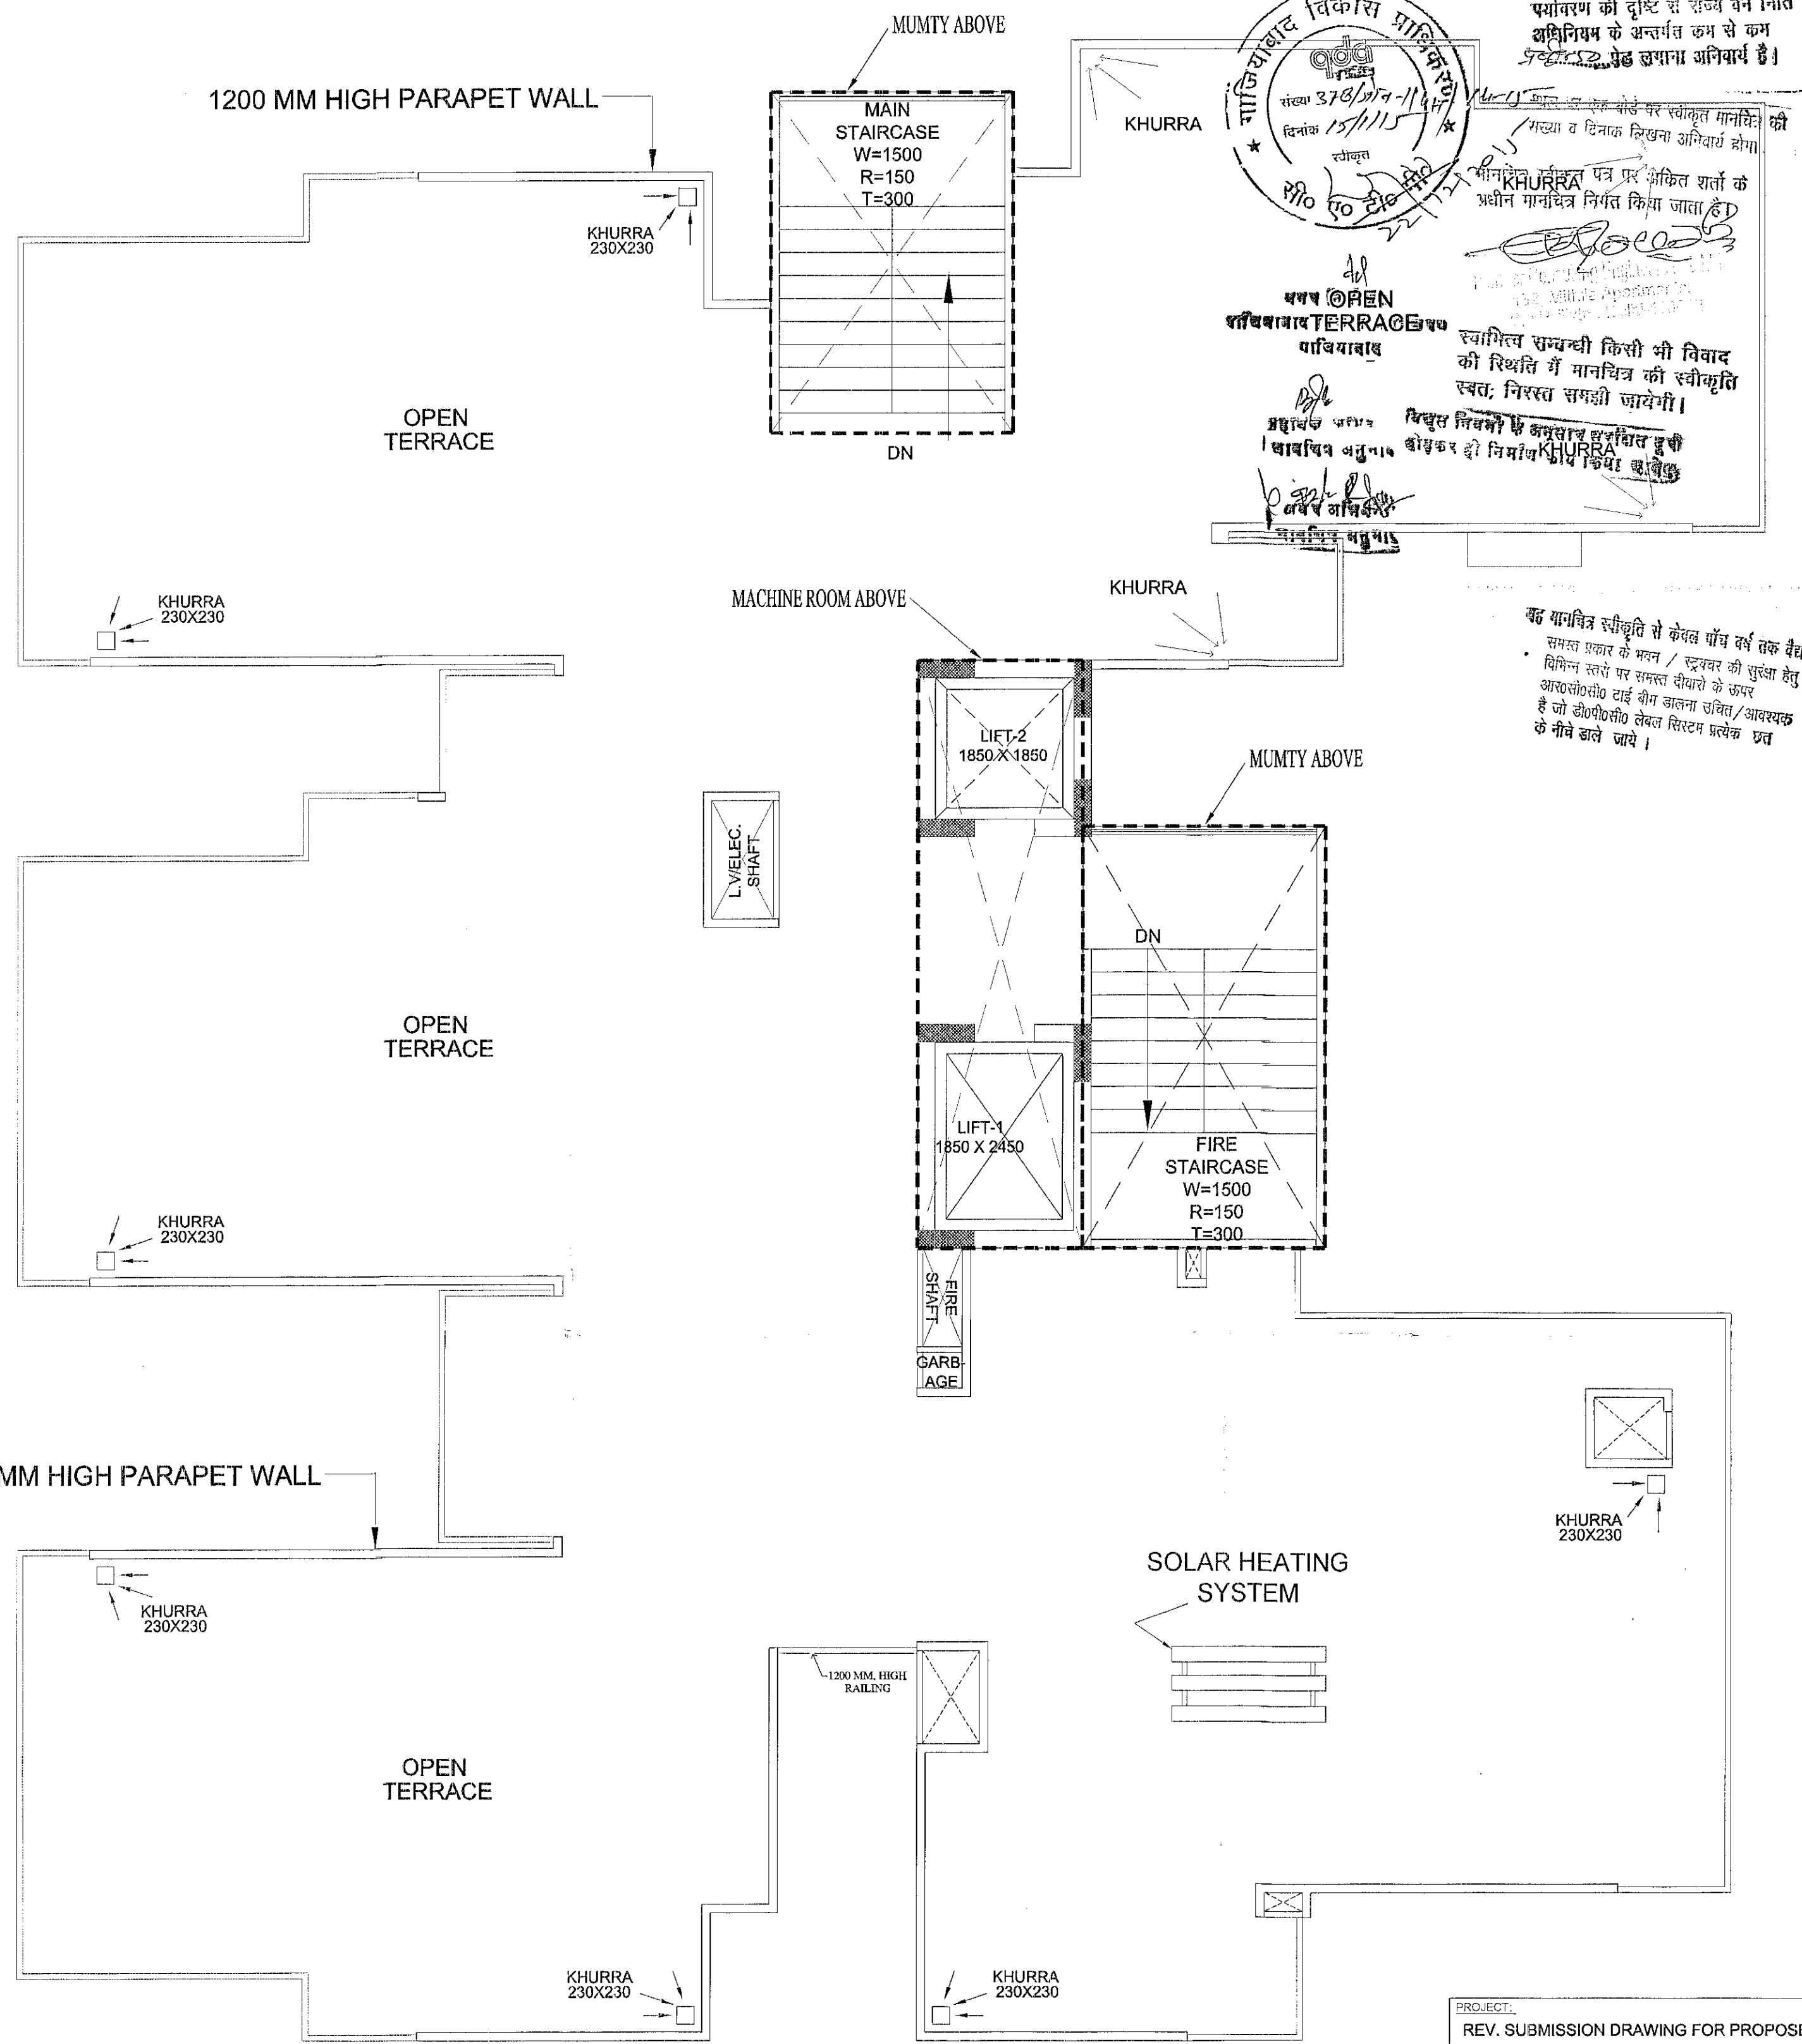

TERRACE FLOOR PLAN

पर्यावरण की दृष्टि से राज्य वन विधि अधिनियम के अन्तर्गत कम से कम 50% पेड़ लगाए जाने चाहिये।

गोविन्द विकास प्रा. लि. संख्या 378/2019-11/15 दिनांक 15/11/15

यह परियोजना पर्यावरण के संरक्षण के लिए पर्याप्त पेड़ लगाने के लिए पर्याप्त है।

यह परियोजना पर्यावरण के संरक्षण के लिए पर्याप्त पेड़ लगाने के लिए पर्याप्त है।

PROJECT: REV. SUBMISSION DRAWING FOR PROPOSED GROUP HOUSING (PARADISE - II) AT KH. NO. -1005 to -1008 AT VILLAGE NOORNAGAR GHAZIABAD (U.P.)	
OWNER: M/s. HIGH END INFRA TECH (P.) LTD. DIRECTOR - Mr. P.C. GUPTA	
DRAWING TITLE: BLOCK - G 1st & 2nd FLOOR PLAN	
For HIGH END INFRA TECH PVT. LTD. (Director)	ARCHITECT'S SIGN.
OWNER'S SIGN.	
AASHIRWAD ARCHITECTURAL SERVICES PVT. LTD. Architects, Engineers, Interior Designers & Surveyors Office: 87, PLAT NO. 5, NOOR NAGAR, DELHI-110007 Phone: 987130785, 9810775101 Email: aashirwadarchitects@gmail.com	
SCALE N.T.S.	DATE
DESIGN BY	CHECKED BY
	DRG. No. SD-21