

01	DRG./ DIN. ROOM = DRAWING / DINING ROOM
02	BD. ROOM = BED ROOM
03	KIT. = KITCHEN
04	TOL. = TOILET
05	BAL. = BALCONY

प्राधिकृत स्वीकृति के बिना इस प्लान का प्रयोग नहीं किया जा सकता है।
उक्त स्वीकृति पंजीति के
अनुवीक्षणकर्ता को मिले।



ARCHITECTS:
Space Designers International
B-34, Sector-67, NOIDA-201301
P: 91-11-833717, 18, 19, 20
E-mail: spacedesigners@gmail.com, www.spacedesigners.com

PROJECT :-
PROPOSED RESIDENTIAL COMPLEX
AT PLOT NO. - 4/BS-2/3,
SIDHDHARTH VIHAR YOJNA, GHAZIABAD


BUILDERS & PROMOTERS :-
CONSORTIUM :-
SAMS REAL ESTATE PVT. LTD.
CONSORTIUM MEMBER :-
M/S APEX HEIGHTS
DRAWING TITLE :- TOWER - F

GROUND & 1st FLOOR PLAN

DATE :-
SCALE :-
CHECKED BY :-
DRAWN BY :-
VISUAL
1:100

OWNERS SIGNATURE
For Apex Heights Pvt. Ltd.
Authorized Signature
CA No. 2318
12/04/2017
DRCO. No. - 45

BALCONY AREA - 78.33 SQ.MT
1st. FLOOR PLAN
TOWER - F

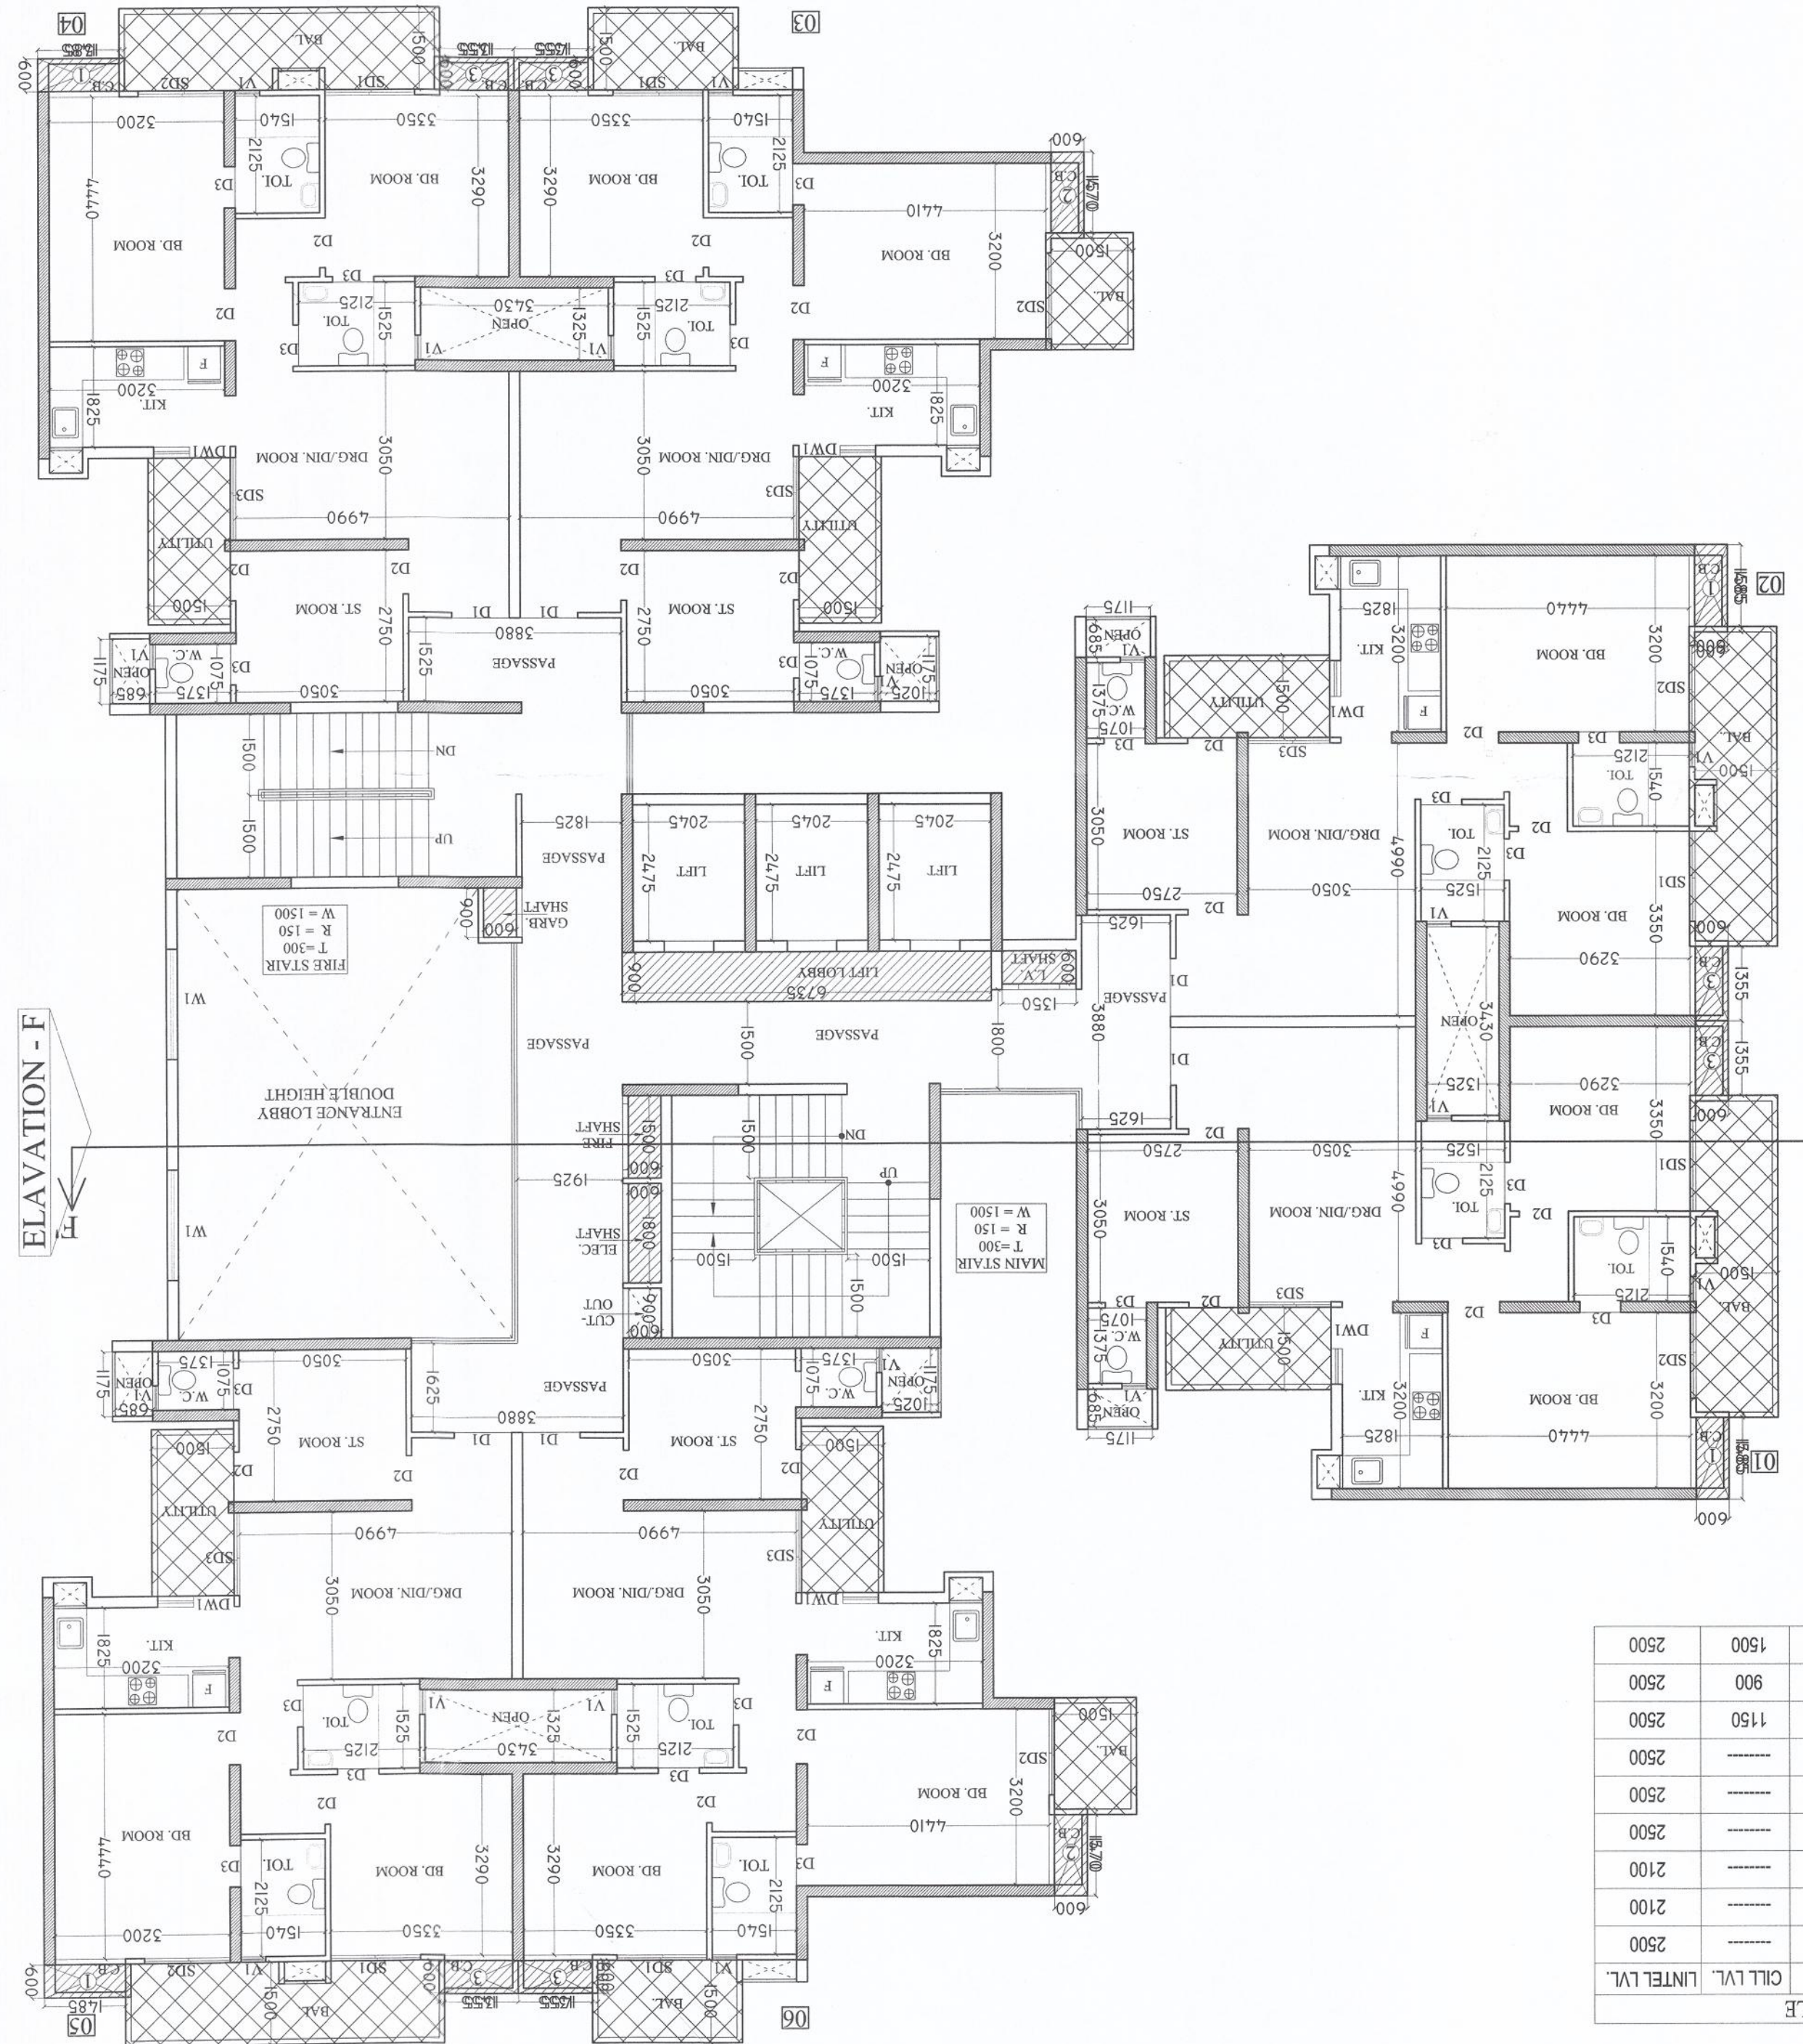

DOOR WINDOW SCHEDULE			
TYPE	SIZE	QTY	UNIT
D1	1050 X 2100	2500	
D2	800 X 2100	2100	
D3	750 X 2100	2500	
SD1	1640 X 2500	2500	
SD2	1665 X 2500	2500	
SD3	1500 X 2500	2500	
DW1	1400 X 2500	1150	
W1	2000 X 1600	900	
V1	450 X 1000	1500	
		2500	

TOWER - F
GROUND FLOOR PLAN

