




This drawing is a "COPYRIGHT" contents of this drawing or part thereof may not be used or reproduced without the permission of the Architect

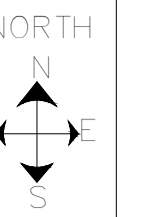

PROJECT
PROPOSED GROUP HOUSING-02 IN
OMAXE HITECH CITY , LUCKNOW U.P.

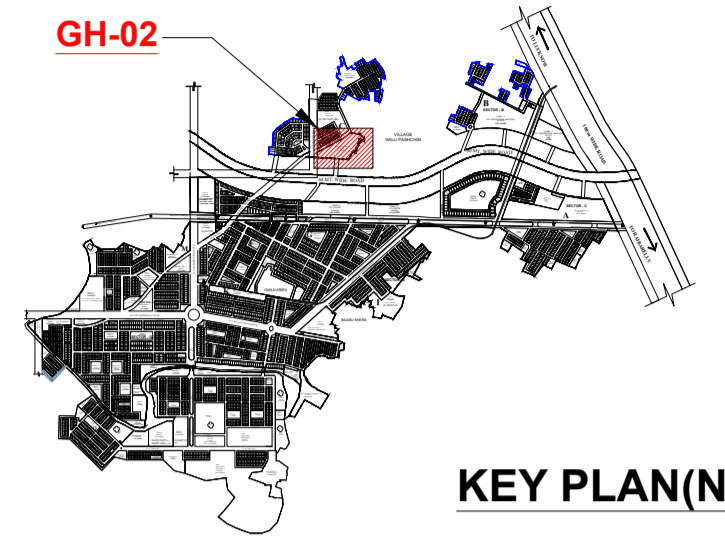

KEY PLAN(NTS)

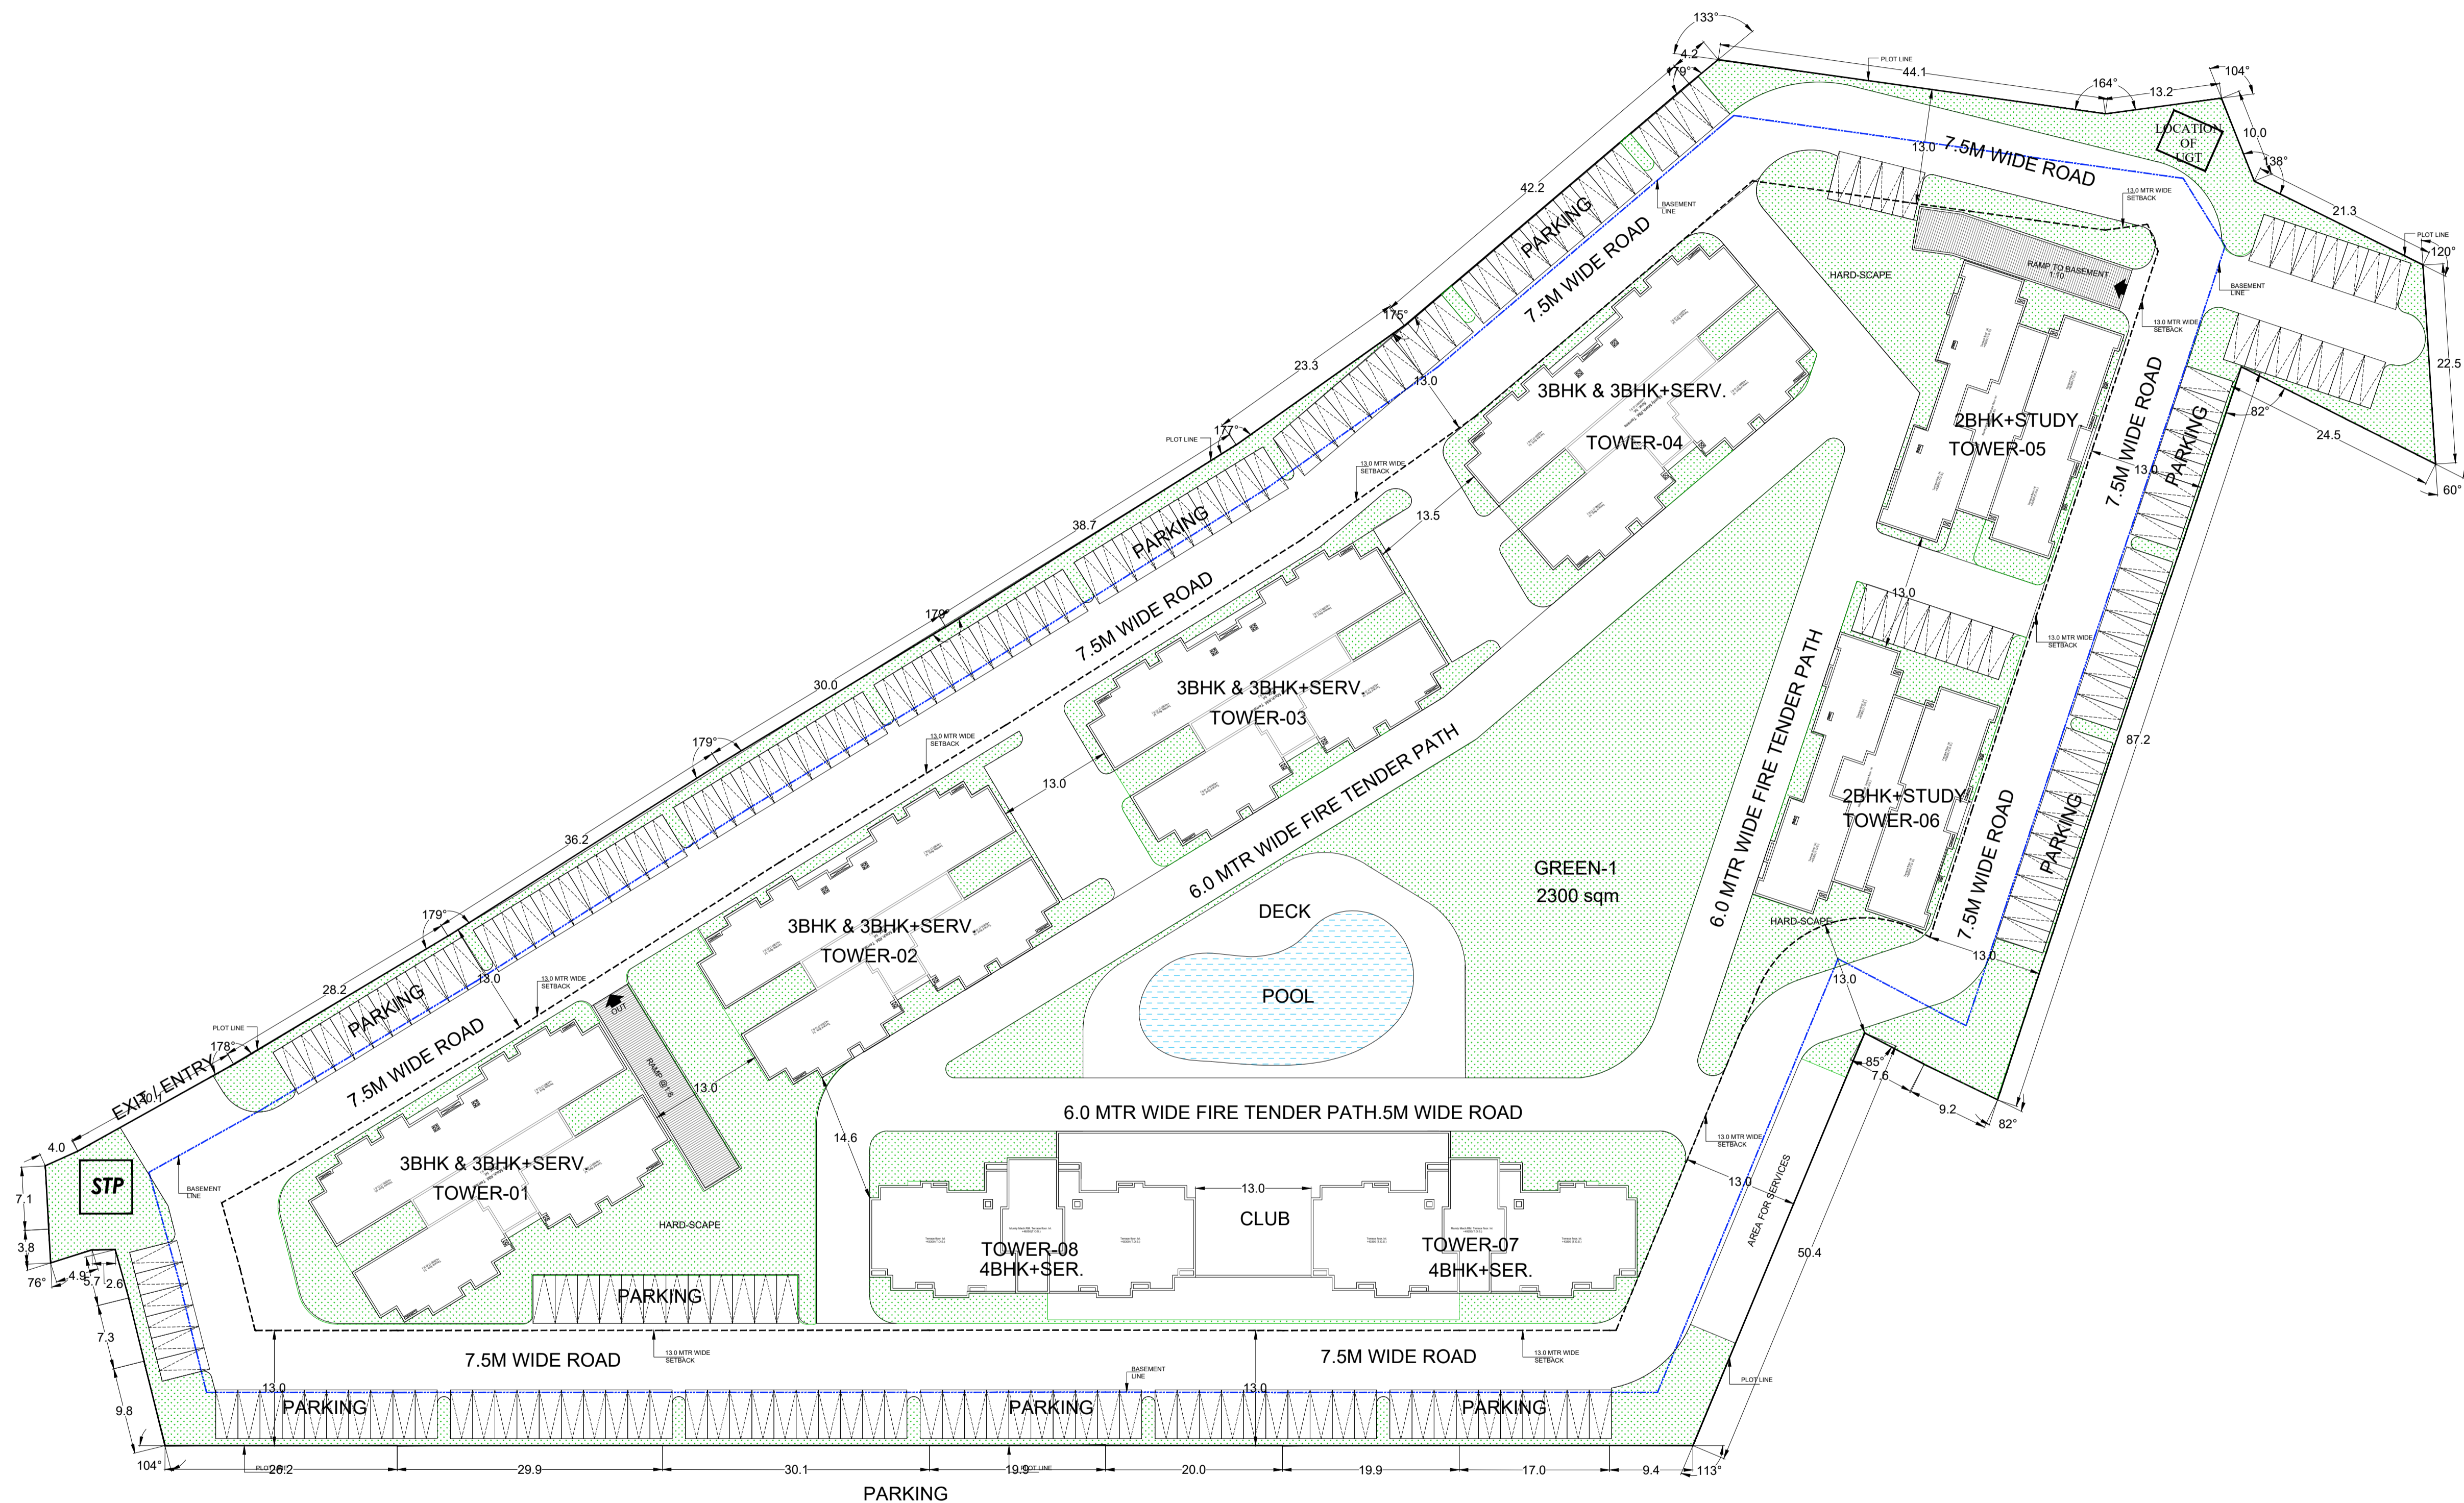

SITE LAYOUT

DRAWING TITLE

GROUP HOUSING-02
SITE PLAN

यह मानचित्र लखनऊ महायोजना २०३१ तथा भवन उपतिथि २००८ तथा संशोधित २०१६ सम्यक शासनादेशों के अनुरूप तैयार किया गया है

SCALE

DATE

ARCHITECT

CLIENT/ OWNERS

DRAWING NUMBER-

LKO/Hi-TECH/GH-02/SUB-01