



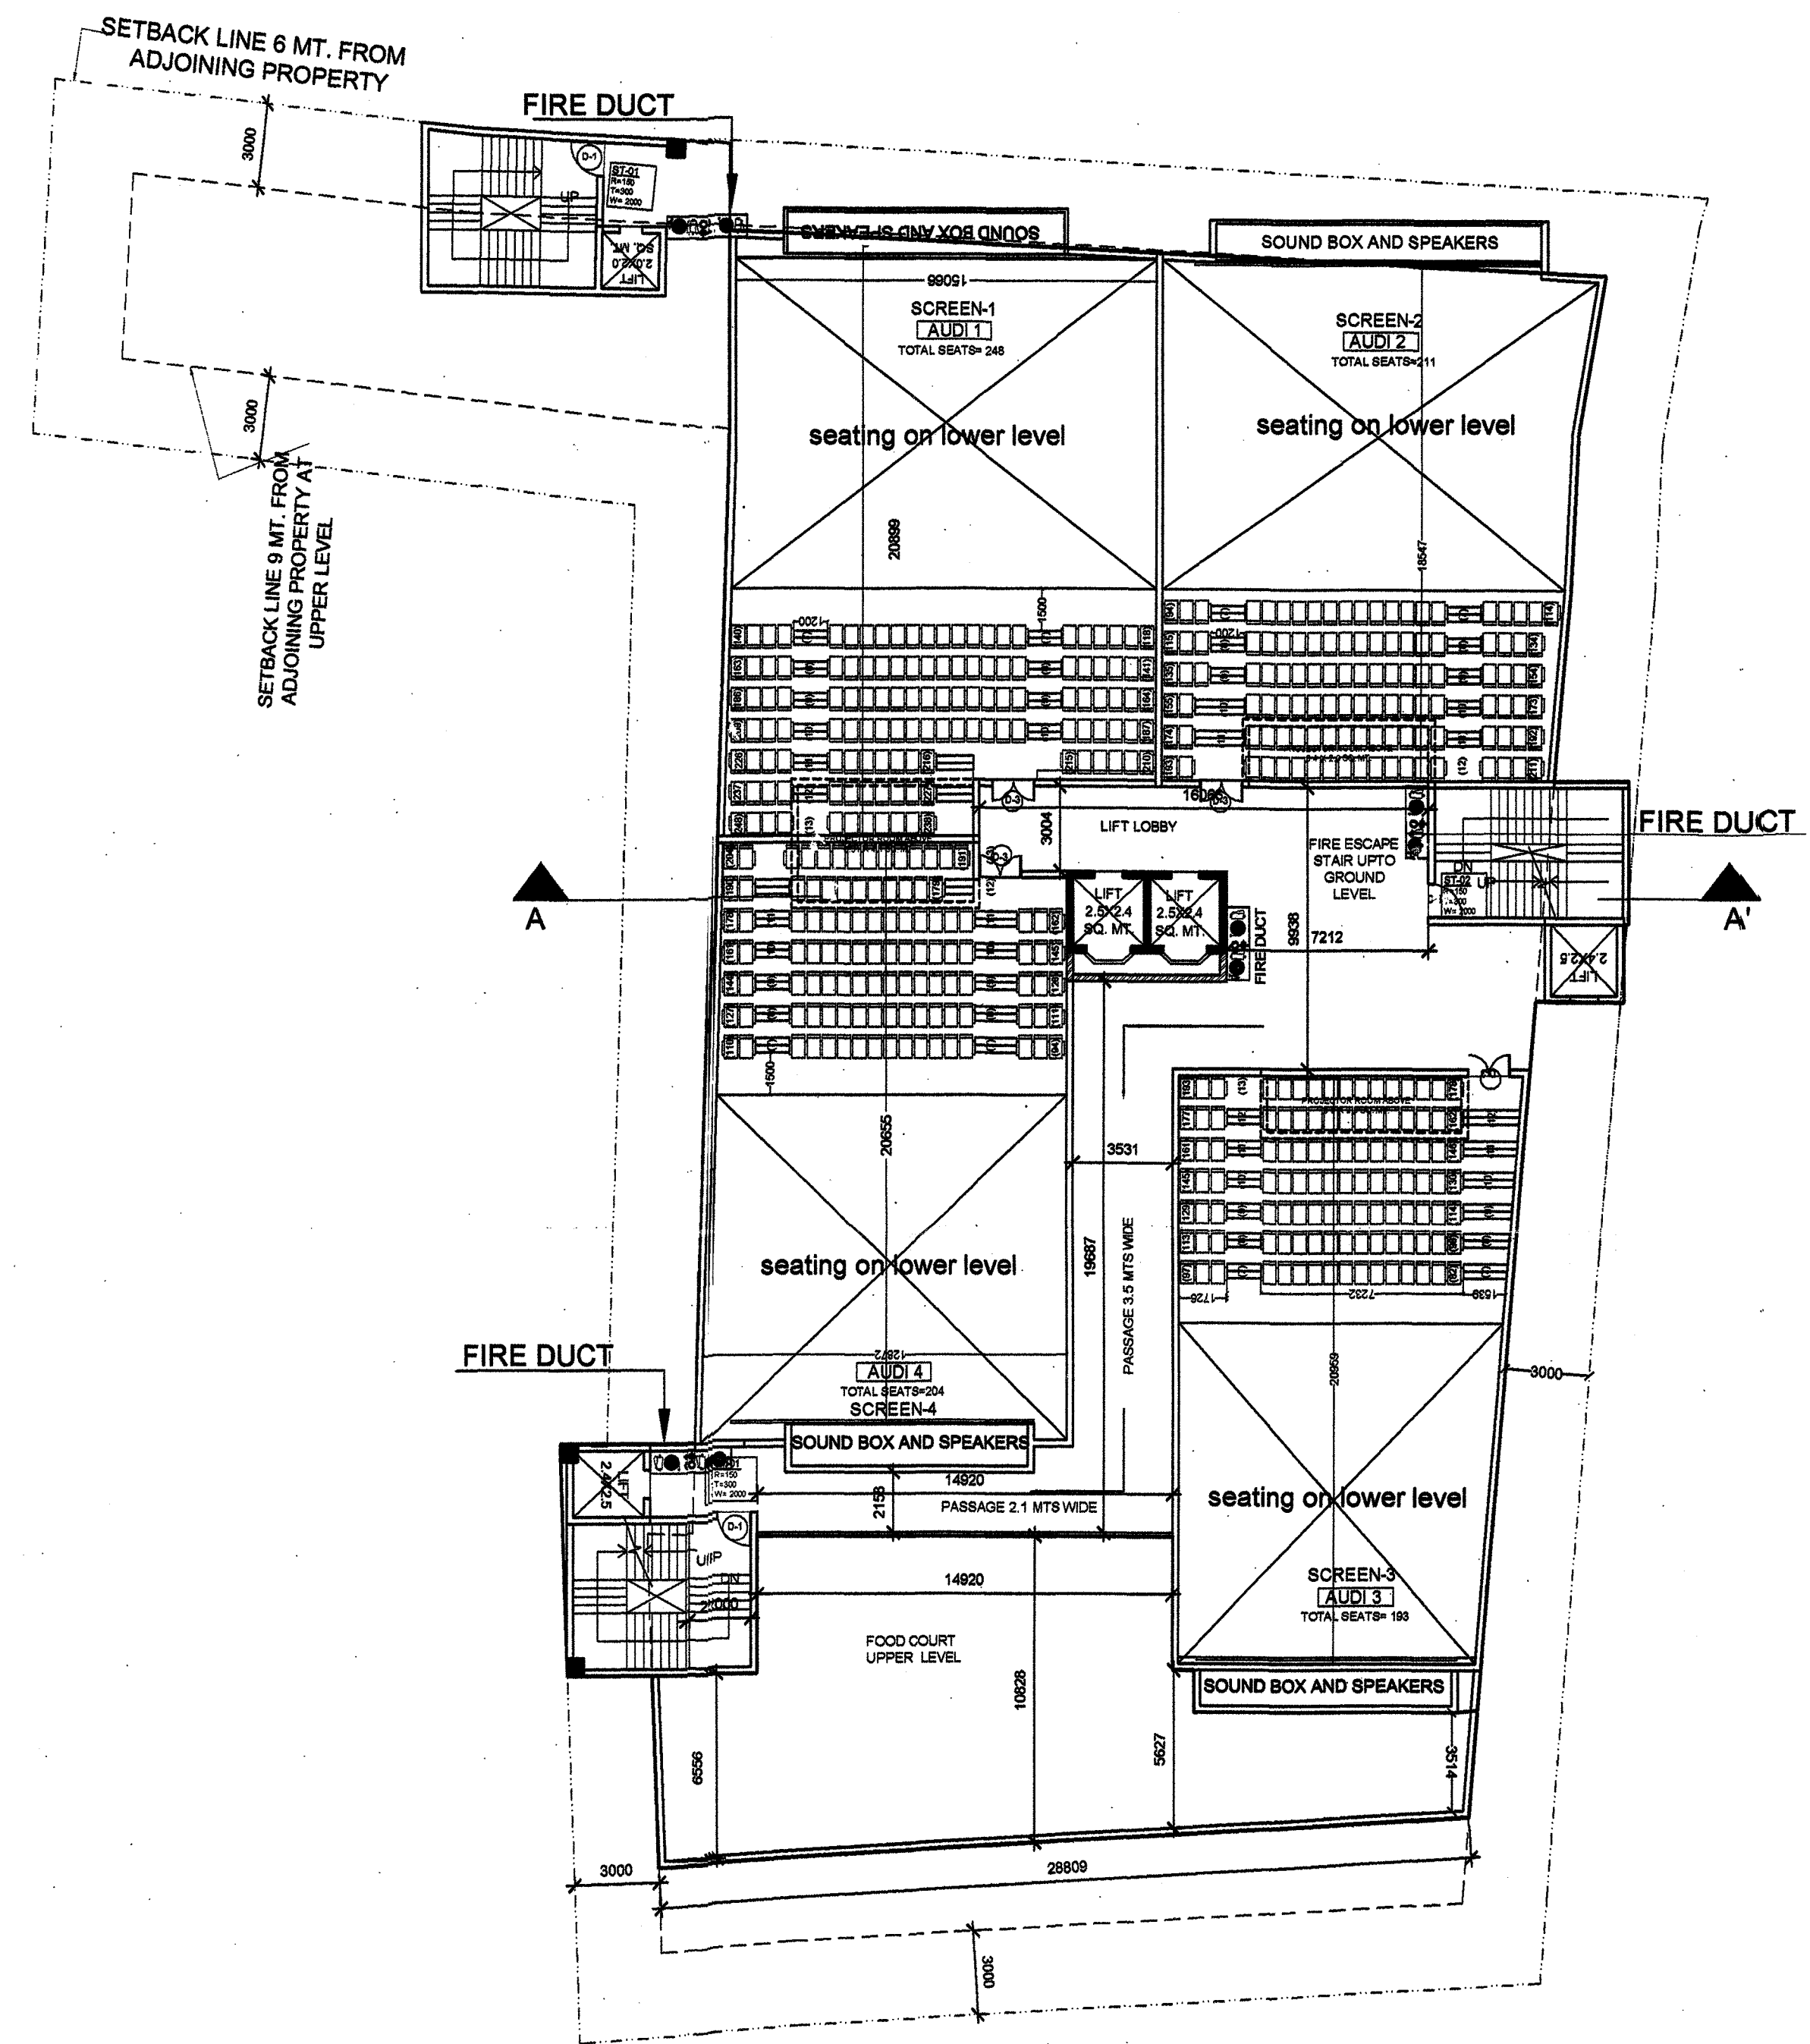

FIFTH FLOOR PLAN

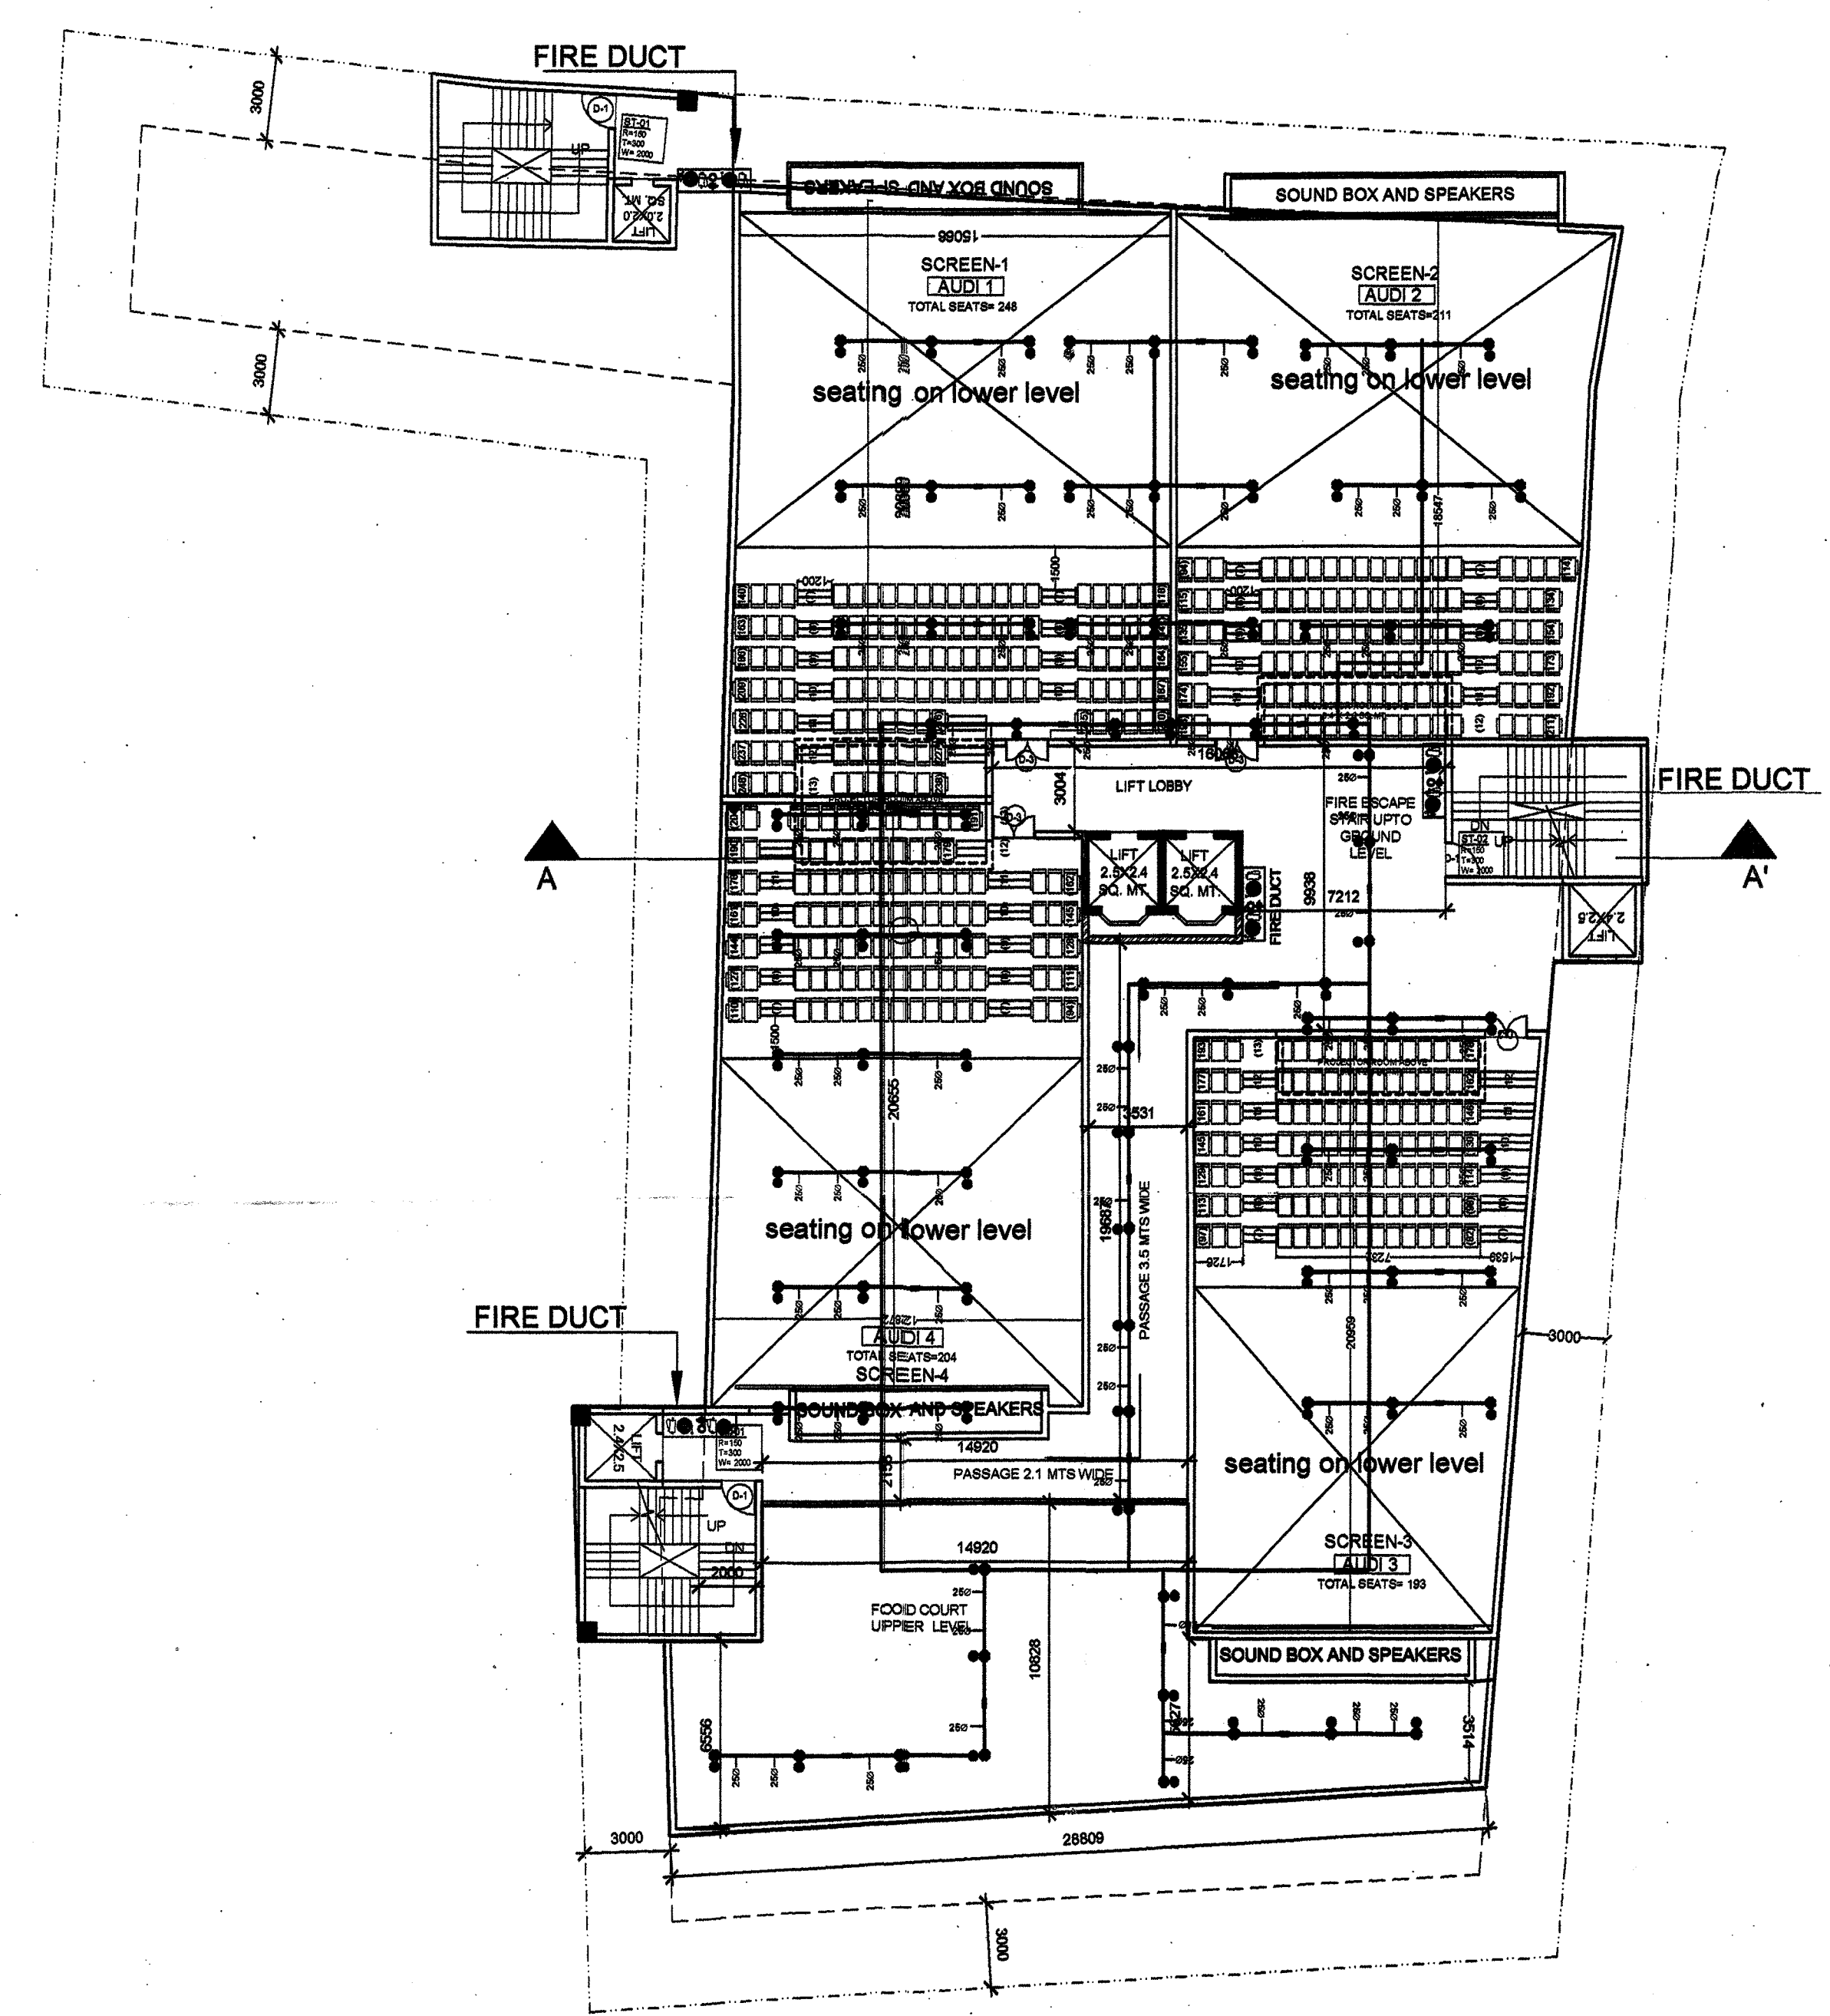

FIRE FIGHTING PLAN FIFTH FLOOR PLAN

SEAL OF G.D.A.

- 1 - मानचित्र इस जन्म के लिये तैयार किया जाता है कि प्रत्येक व्यक्ति को अपने भावनात्मक और आध्यात्मिक विकास में दूसरों का आचरण अवगत करेगा।
- 2 - मानचित्र में प्रतीति से किसी का जीवन पर कोई प्रतिक्रिया प्रकाश नहीं होता।
- 222 अक्षि
- अक्षि
- अक्षि

SUBMISSION DRG

Remarks

THIS DRAWING IS THE PROPERTY OF
A-CORE ARCHITECTURAL SERVICES
PVT. LTD. AND ISSUED FOR THE SPECIFIC
PROJECT MENTIONED THEREIN. THIS IS NOT
TO COPIED OR USED FOR THE OTHER
PROJECTS UNLESS EXPRESSLY PERMITTED
BY THE ARCHITECT.

Proposed multiplex(4 screen cinema and commercial building at muhaddipur , gorakhpur

DEVELOPERS :

1) "AMBE PROPTech PVT. LTD."
THROUGH :DIRECTOR-
SHRI SANDEEP KUMAR TEKRIWAL
S/O LATE SHRI INDRA KUMAR TEKRIWAL
OFFICE:- GOLGHAR, ABOVE SANGAM SAREE
CENTRE, GORAKHPUR.

H.NO C/102/686 AND C/102/686A
MAUJA- MOHHADIPUR, GORAKHPUR,
WARD NO- 42.

Drawing Title

sheet number10

[Signature]


Drg. No.

Scale

Date _____

Drawn By

North

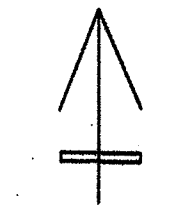

Issued To

**ACORE ARCHITECTURAL
SERVICES PVT. LTD**

BRANCH OFFICE : 935/D MATRI ANCHAL
NEAR GORAKHNATH RAILWAY
CROSSING GORAKHPUR
TEL: OFF:3294813,RESI:2255290
MOBILE:9415321836

माननीय के आई एन
 में A, B, C, D से बने या
 पर न व जोड़ नामों
 दिया जायेगा और ए
 से डर नहीं पर
 या ए A, A, B का
 नियम प्रयोग दिया जायेगा।
 यह एक एक समान
 रेखाएँ न व एक सक्षम
 स्तर से आयसी ए
 से उपयोग में अत्यंत
 हो। समानता न
 हो। जो है।

संतरकोई व कागपति
 12.5 m ऊँची से
 अधिक नामों को
 के पर ए प्रकाश करनी
 होगी।

अथ