


गोरखपुर विकास प्राधिकरण
गोरखपुर
प्लॉट नं. 129/13/8, 13-14-211 विविध
13 लेखीत दिनांक 22 अप्रैल 2014
यह योजना निम्नलिखित अनुसूची के तहत
संख्या-7065/2014 में पारित होने वाले
अनुसूची के तहत स्वीकृत/परिष्कृत किया
जा रहा है।


गोरखपुर विकास प्राधिकरण
गोरखपुर
प्लॉट नं. 129/13/8, 13-14-211 विविध
13 लेखीत दिनांक 22 अप्रैल 2014
यह योजना निम्नलिखित अनुसूची के तहत
संख्या-7065/2014 में पारित होने वाले
अनुसूची के तहत स्वीकृत/परिष्कृत किया
जा रहा है।

मालीपत्र के माहिर द्वारा
मे. A, B, C, D को देख कर
माप पर न ले कर
जो मालीपत्र मापने का
कोर व ले 34.2 मीटर
4' पावर A, A.R. का
34 मीटर डिमा मापने का
मे. 10.5 मीटर स्पीड से
जो 10.5 मीटर स्पीड से
मालीपत्र मापने का
मे. 10.5 मीटर स्पीड से
मालीपत्र मापने का
मे. 10.5 मीटर स्पीड से

अगर कोई भी मालीपत्र
12.5 मीटर की ऊंचाई से
अधिक ऊंचाई पर
ले पड़ेगा प्रस्ताव ठीक
होगा।
अच्छा

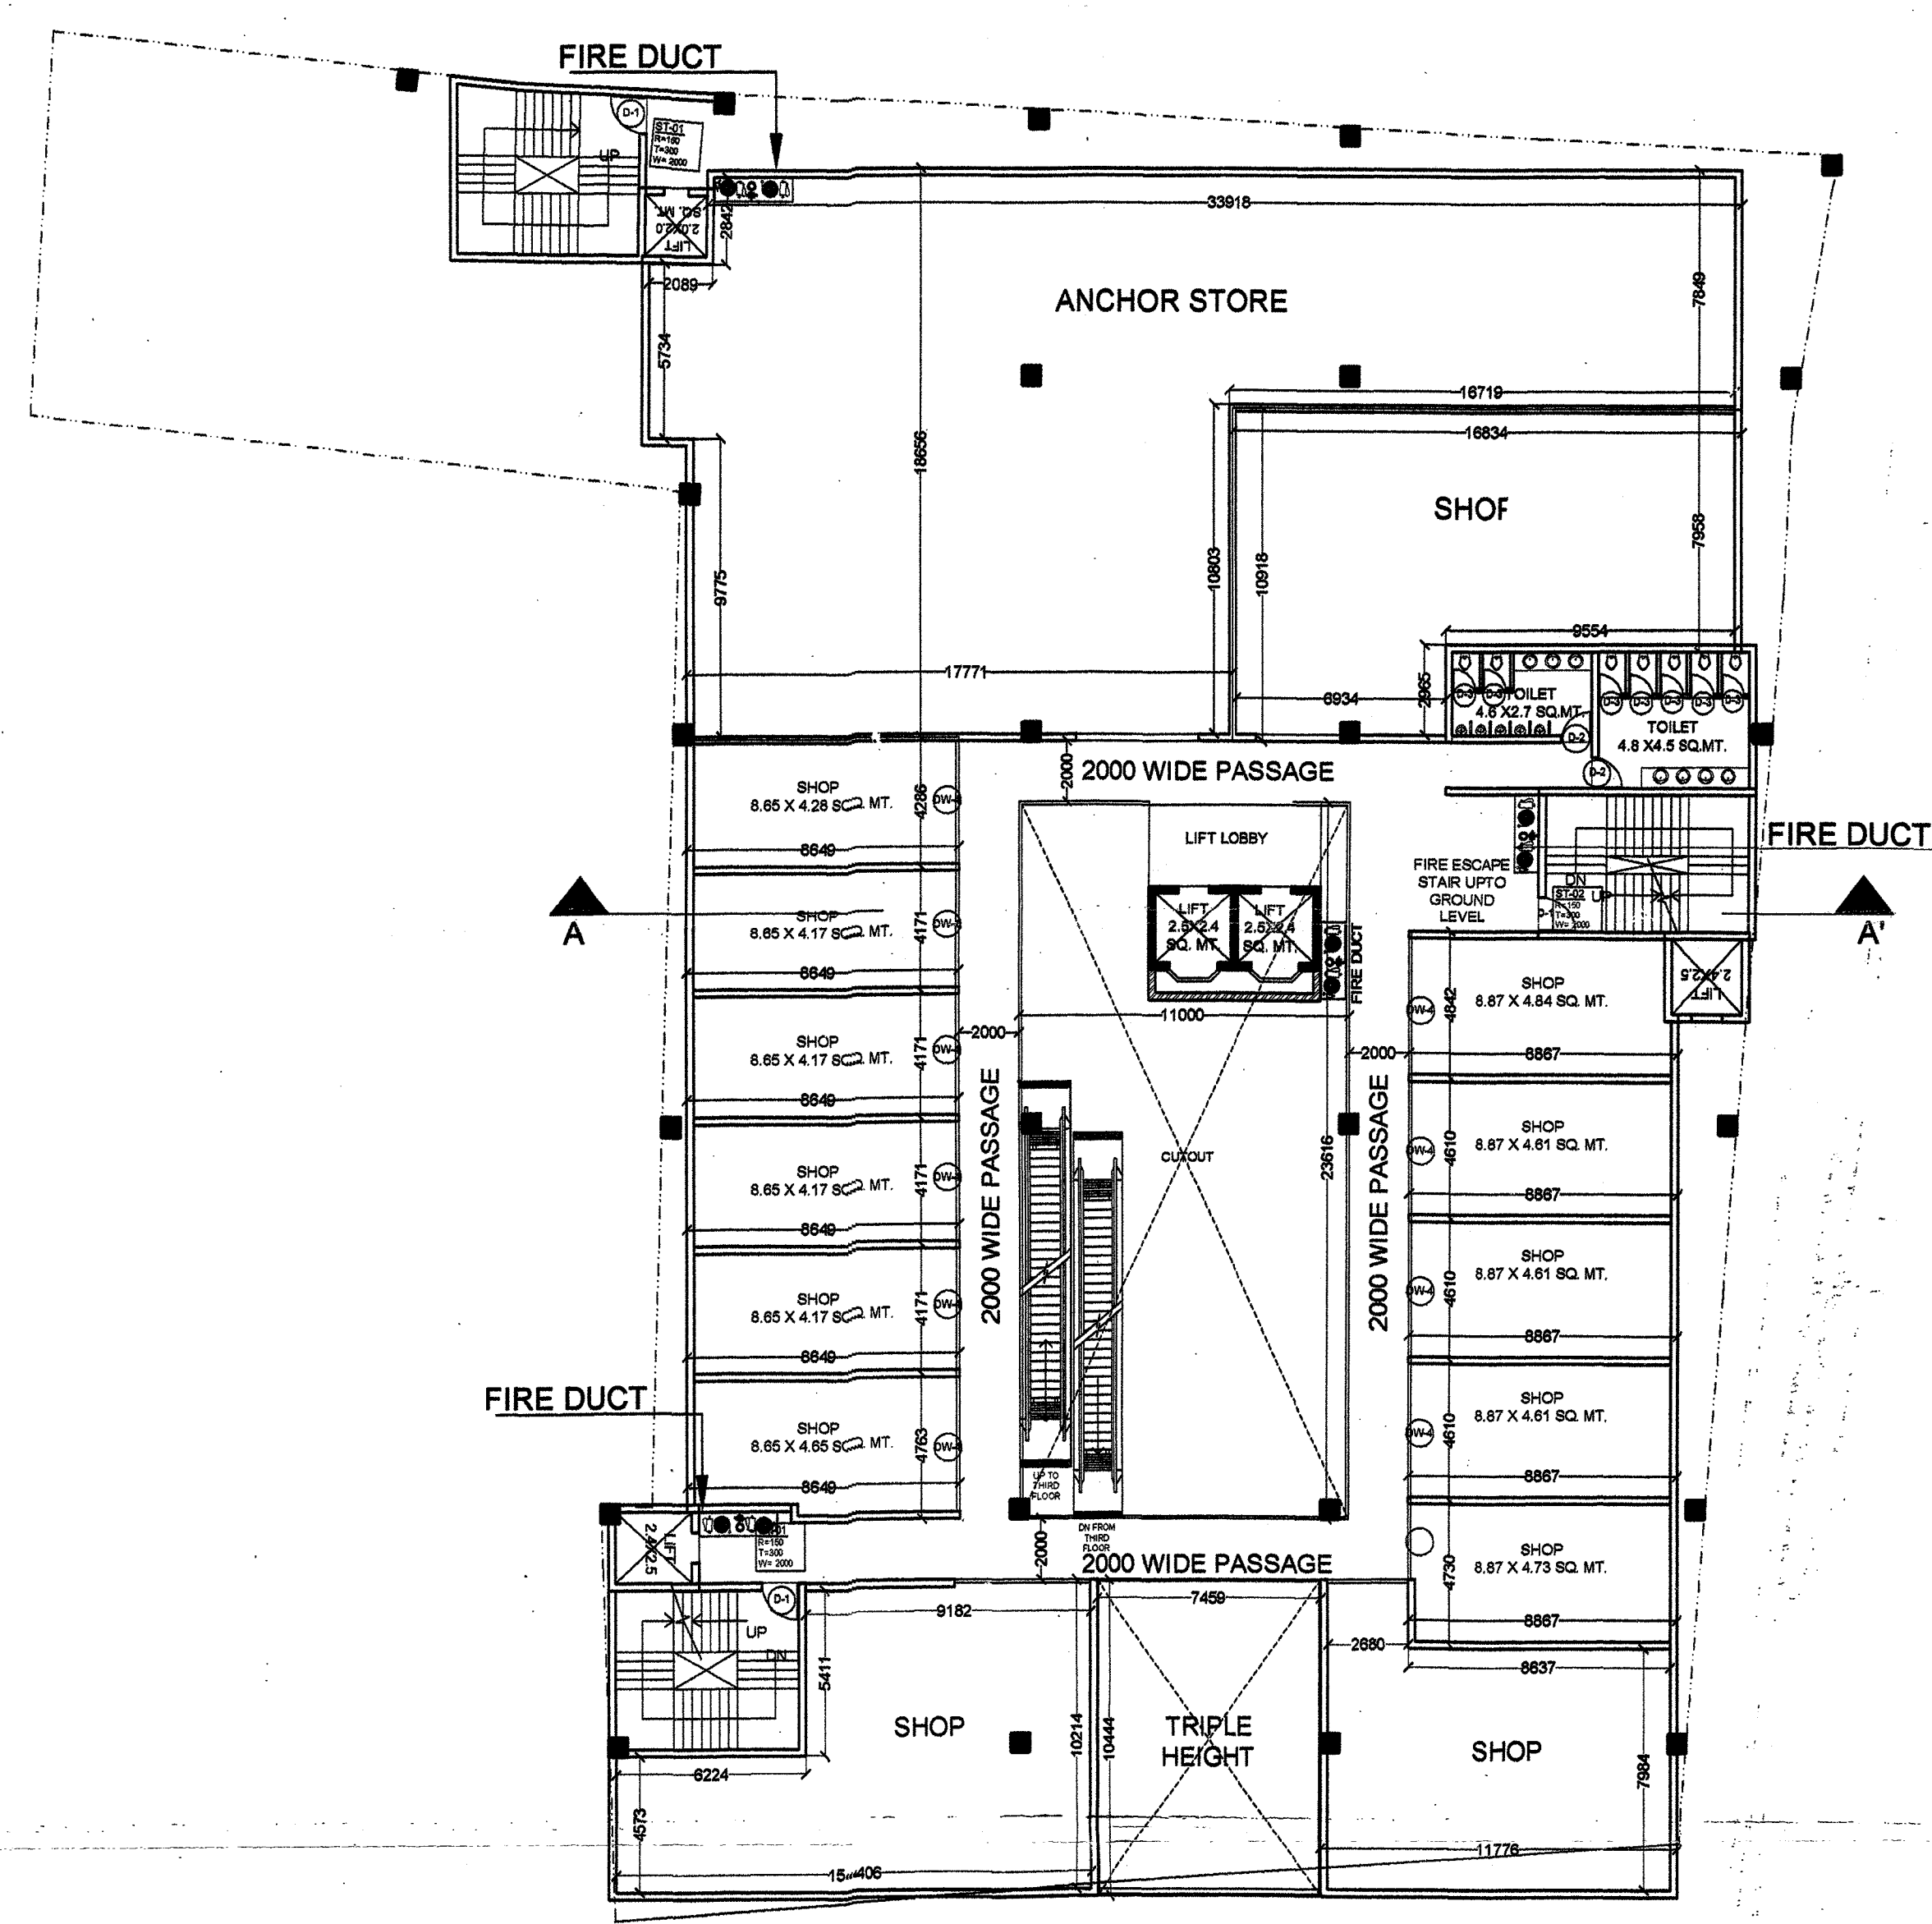

SECOND FLOOR PLAN

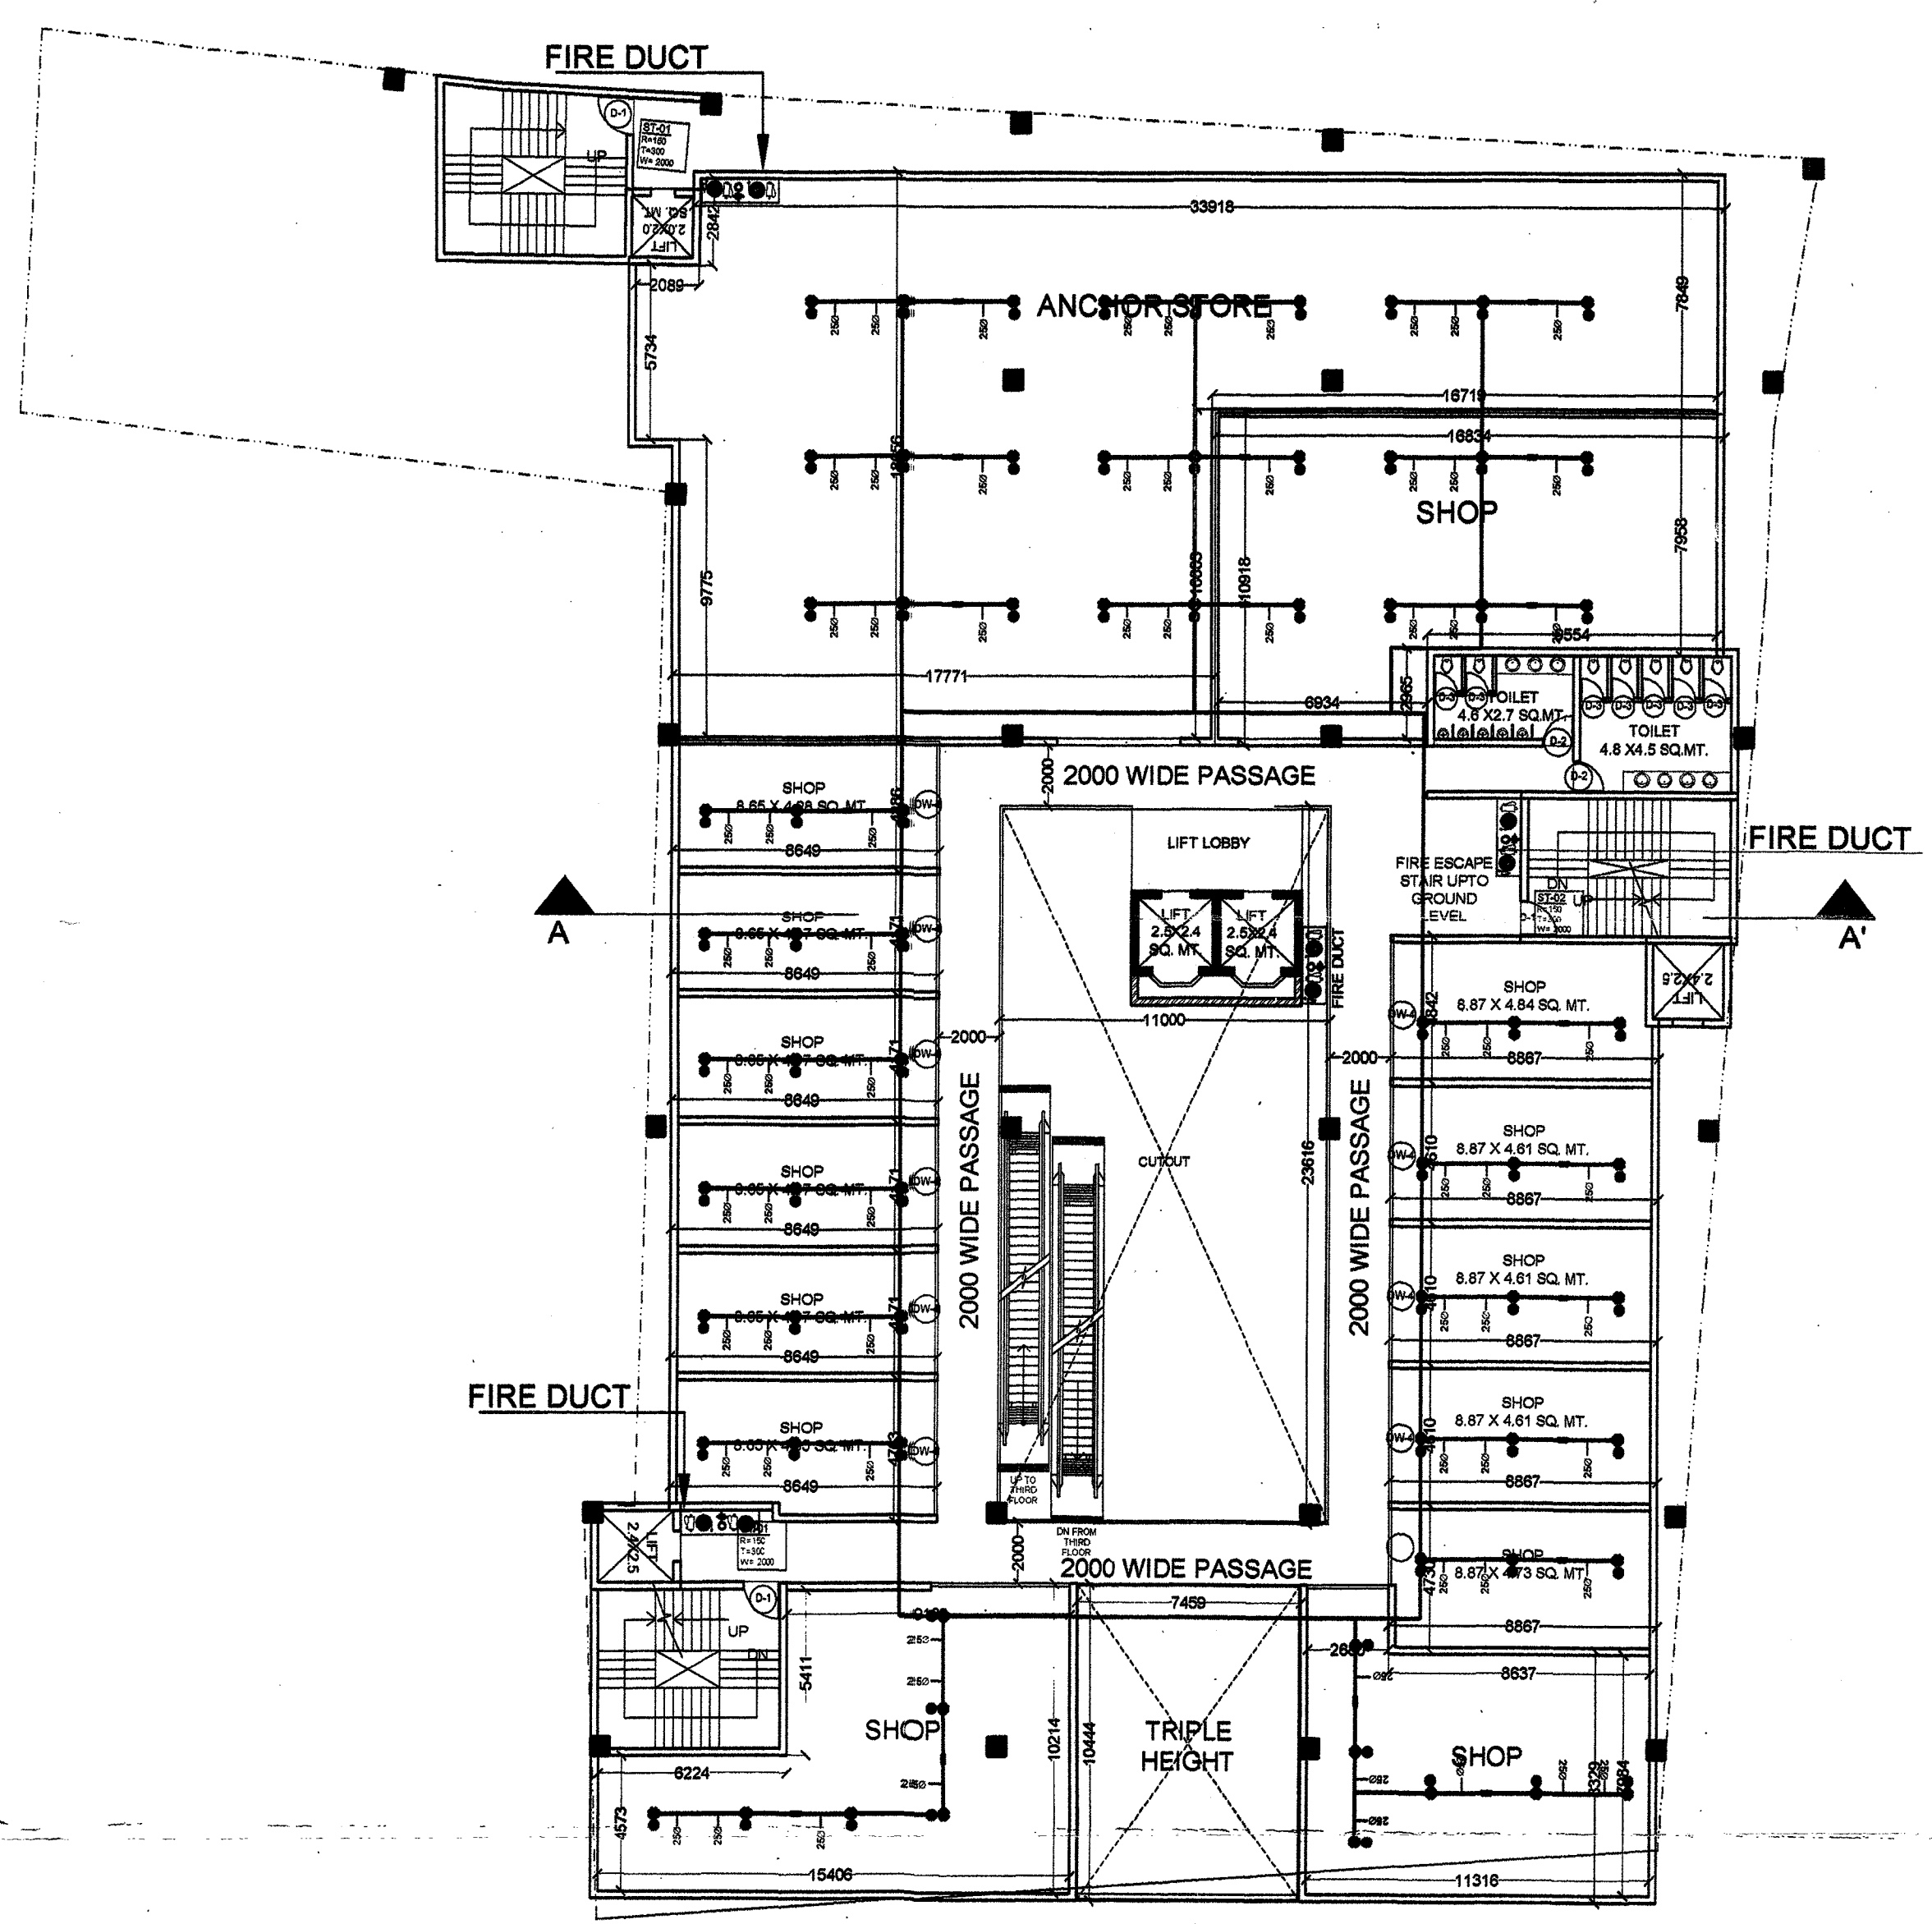

FIRE FIGHTING PLAN
SECOND FLOOR

SEAL OF G.D.A.

SUBMISSION DRG

Remarks
THIS DRAWING IS THE PROPERTY OF
A-CORE ARCHITECTURAL SERVICES
PVT. LTD. AND ISSUED FOR THE SPECIFIC
PROJECT MENTIONED THEREIN. THIS IS NOT
TO BE COPIED OR USED FOR OTHER
PROJECTS UNLESS EXPRESSLY PERMITTED
BY THE ARCHITECT.

Proposed multiplex(4 screen cinema
and commecial building at
muhaddipur , gorakhpur

DEVELOPERS :
1) "AMBE PROPTech PVT. LTD."
THROUGH :DIRECTOR-
SHRI SANDEEP KUMAR TEKRIWAL
S/O LATE SHRI INDR KUMAR TEKRIWAL
OFFICE:- GOLGHAR, ABOVE SANGAM SAREE
CENTRE, GORAKHPUR.
H.NO C/102/686 AND C/102/686A
MAUJA- MOHHADIPUR, GORAKHPUR,
WARD NO- 42 .

Drawing Title
sheet number 07

Drng. No.

Scale

Date

Drawn By

Issued To

ACORE ARCHITECTURAL
SERVICES PVT. LTD.
ARCHITECT:ASHISH SRIVASTAVA
BRANCH OFFICE : 935/D MATRI ANCHAL
NEAR GORAKHNATH RAILWAY
CROSSING GORAKHPUR
TEL: OFF:3294813,RES:2255290, ARCHITECT
MOBILE:9415321836, C.O.A. Reg. No. 21613