



A


FAR AREA CALCULATION (TOWER-Q) 6TH & 12TH FLOOR						
AREA OF ABCD						
	24.625	X	21.71			534.62
	AREA OF ABCD					534.62
A	DEDUCTIONS					
1	3.300	X	1.530	X	1	5.00
2	0.750	X		X	2	0.62
3	0.865	X	0.740	X	2	1.22
4	1.830	X	4.430	X	1	8.11
5	1.225	X	16.280	X	1	19.94
6	2.750	X	2.715	X	2	14.91
7	3.625	X	1.225	X	2	8.88
8	2.215	X	2.715	X	2	12.00
9	2.130	X	5.130	X	2	21.88
10	3.210	X	0.300	X	1	0.90
10'	3.210	X	2.130	X	1	6.84
11	2.130	X	5.130	X	2	21.88
12	5.220	X	1.735	X	2	18.11
13	0.415	X	0.865	X	2	0.72
14	0.995	X	0.980	X	2	1.97
15	0.230	X	1.250	X	2	0.58
16	3.115	X	2.600	X	2	16.22
17	1.475	X	6.040	X	2	17.88
18	5.265	X	4.430	X	1	23.33
19	1.060	X	4.290	X	1	4.52
G	2.750	X	5.500	X	1	15.12
G1	1.250	X	0.830	X	1	1.04
H	1.385	X	0.600	X	1	0.83
I	1.420	X	2.100	X	1	2.99
J	1.420	X	2.115	X	1	3.00
K	2.035	X	4.890	X	1	9.94
L	2.500	X	2.100	X	2	10.50
	TOTAL (A)					249.00
	TOTAL FAR (PQRS - A)					285.50

15% ADDITIONAL FAR at 6TH & 12TH FLOOR (TOWER-Q)						
G	2.750	X	5.500	X	1	15.13
G1	1.250	X	0.830	X	1	1.04
H	1.385	X	0.600	X	1	0.83
I	1.420	X	2.100	X	1	2.98
K	2.035	X	4.890	X	1	9.95
M	0.485	X	1.180	X	4	2.29
N	1.445	X	0.485	X	2	1.40
O	1.315	X	0.485	X	2	1.28
		TOTAL (X)				34.89



AD

DOOR WINDOW & OPENING SCHEDULE FOR TOWER E				
TYPE	OPENING SIZE	GILL	LINTEL	MATERIAL
D	1500X2450	±00	+2450 B/O BEAM	ALUMINIUM
D1	1250X2100	±00	+2100	WOOD
D2	1200X2450	±00	+2450 B/O BEAM	WOOD
D3	1000X2100	±00	+2100	WOOD
O4	750X2100	±00	+2100	WOOD
O5	900X2100	±00	+2100	WOOD
DW2	1800X2050	±00	+2050	UPVC
DW3	1700X2050	±00	+2050	UPVC
DW4	1500X2050/1050	±00, +1050	+2050	ALUMINIUM
DW5	1385X2050/1050	±00, +1050	+2050	ALUMINIUM
DW6	1665X2050	±00	+2050	UPVC
W1	600X850	+1200	+2050	ALUMINIUM
W2	1675X1150	+900	+2050	UPVC
W3	600X1150	+900	+2050	ALUMINIUM
W4	1800X1150	+900	+2050	ALUMINIUM
OP	1200X2100	±00	+2100	-
OP1	1385X2100	±00, +1050	+2100	-
OP2	850X2100	±00	+2100	-

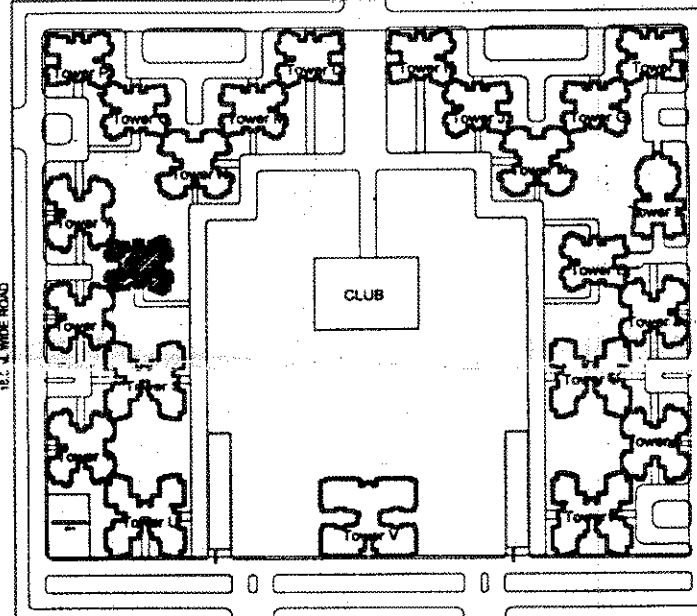

KEY PLAN

HOUSING ON PLOT NO GH-03 AT SECTOR-78,
NOIDA DISTT. GAUTAMBUDH NAGAR (U.P.)

OWNE

IITL- NIMBUS THE HYDE PARK, NODIA

ARCHI

VAIBHAV JAIN & ASSOCIATES
105 RAM VIHAR DELHI-92. PHONE OFF.-42518322

DRAWING TITLE (TOWER-Q) TYPICAL FLOOR PLAN FOR 6TH & 12TH FLOOR	DRAWING NO. 08
NORTH	SCALE 1:100
ARCH. SEAL & SIG. <i>[Signature]</i> VAIBHAV JAIS B. Arch. IIT Roorkee L. No. CA/200-1912 Vaibhav Jais 195, RAM VIHAR, DELHI-110032	OWNERS SIG. F. For IITL-Nimbus The Hyde Park, Noida <i>[Signature]</i> Authorised Signatory

08

॥ अधिकम कर्म पर मातो समाप्तः
इत्वं देना परमा है तथा अधिक अधिकम
को मोहना भी पड़ सकता है। अतः स्वीकृत
मानचित्र के अनुसार ही निर्माण करें, यदि
कमज न करें।

Encroachments on front, Rear & Side
Setbacks invite heavy penalties. Encre-
achments should be demarcated also. Please
avoid encroachments construct build-
ings per sanctioned plan.

धबन प्रकोण्ड, नौएका
 भनपति
 मिटन-नामती, ज्ञानेन एव वृदा
 ३०५ की माता को पुनर्लका वासन
 ३०६ हेतु बाध है ।
 श्रीकृति
 एव यस्या नौएका/म.न. की. आ.
 नाक
 ३०७/.....
 ३०८/.....
 (३०९ प्रकोण्ड)

Map for proposed Building is as per Bye
Laws submitted for approval Please.

होटी। कि प्रकृति को ही प्रेम में लय
 हम पाँवों के अन्तर्गत एक बँट रहा वसति पट्टेनु
 ही पट्टे के आकार उमरवही अबना उमर
 काँति करा पि हो पट्टे के अधिकार उपन
 प्रतीतिवत न होने का दण्ड न भ्रातृत्व को बँटना
 बँट का बँटना प्रिय मन की बँटना बँटना

(2) आबंदी को अधिमोग प्रमाण पत्र हेतु बाबंदन
करते समय विकास प्रबंधक (आवास) से विवरण
जनसंख्या समय वृद्धि पत्र प्राप्त कर वास्तुतः कर्ना भुवा