


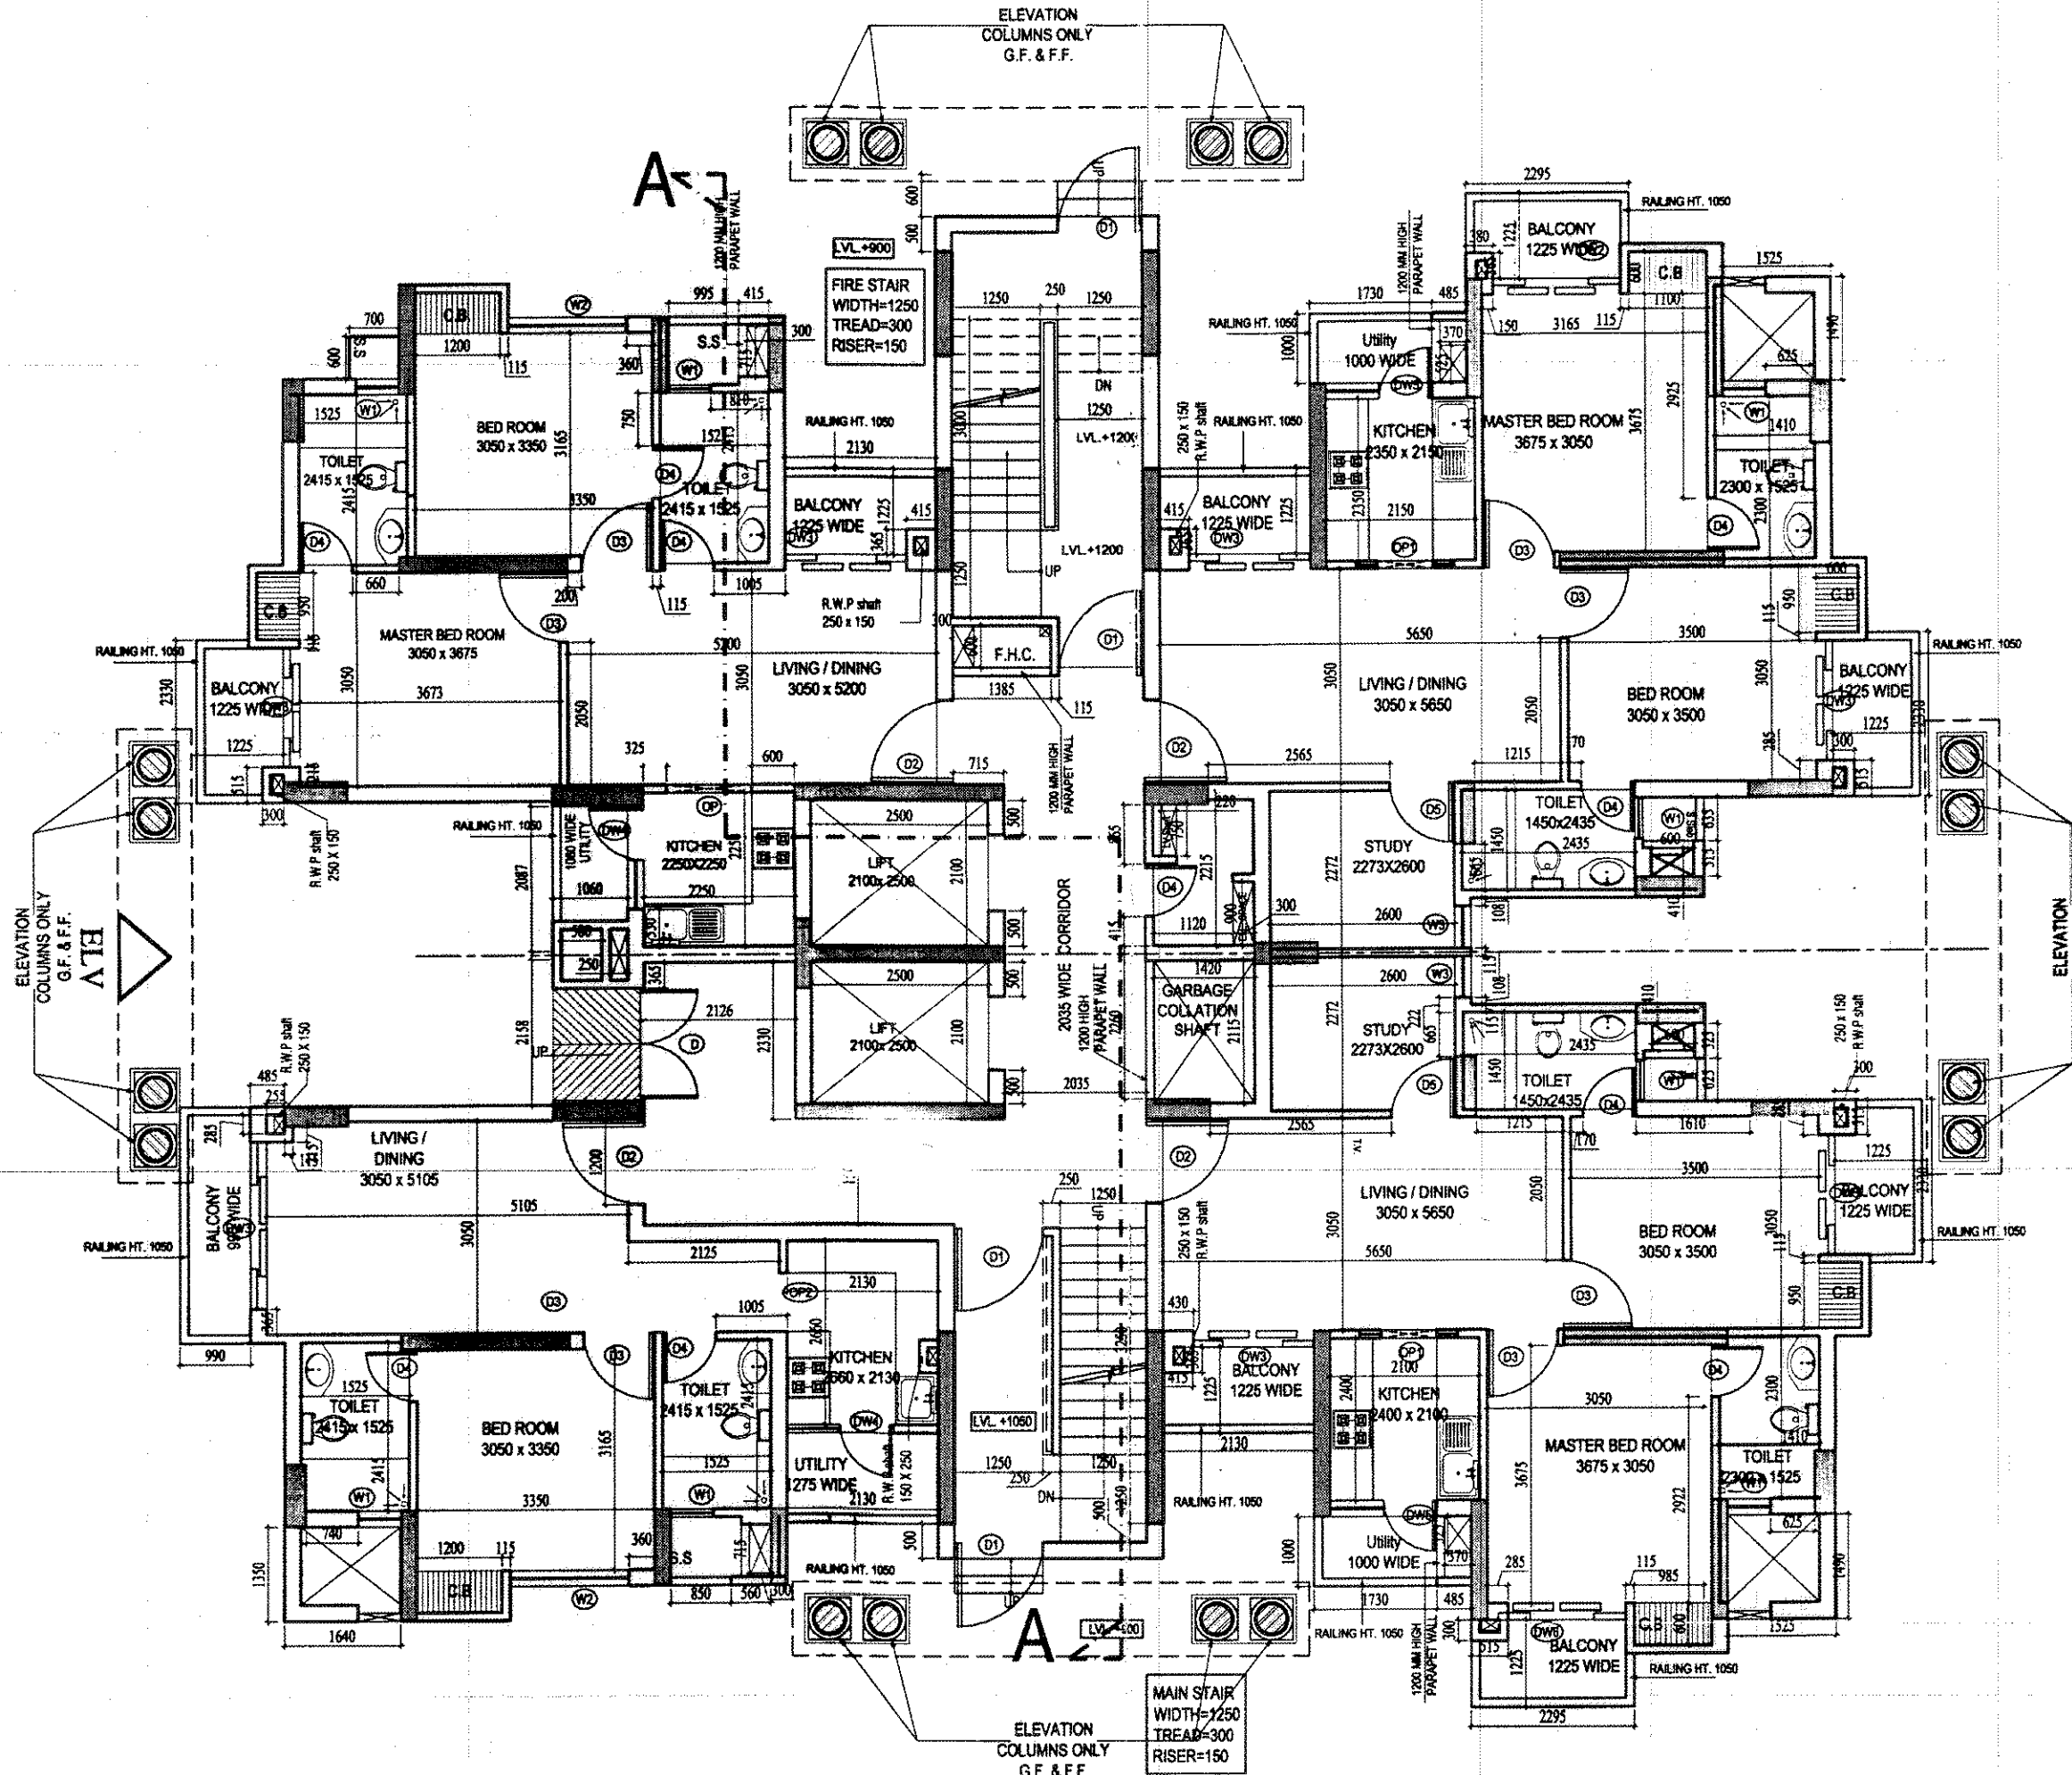


GROUND FLOOR PLAN


FAR AREA CALCULATION (TOWER-Q) GROUND FLOOR						
AREA OF ABCD						
	24.625	X	21.71			534.61
AREA OF ABCD						
						534.61
DEDUCTIONS						
A						
1	3.300	X	1.530	X	1	5.05
2	0.750	X	0.410	X	2	0.62
3	0.865	X	0.740	X	2	1.28
4	1.830	X	4.430	X	1	8.11
5	1.225	X	16.280	X	1	19.94
6	2.750	X	2.715	X	2	14.93
7	3.625	X	1.225	X	2	8.88
8	2.215	X	2.715	X	2	12.03
9	2.130	X	5.130	X	2	21.85
10	3.210	X	0.300	X	1	0.96
10'	3.210	X	2.130	X	1	6.84
11	2.130	X	5.130	X	1	10.93
11'	2.130	X	3.905	X	1	8.32
12	5.220	X	1.735	X	2	18.11
13	0.415	X	0.865	X	2	0.72
14	0.995	X	0.990	X	2	1.95
15	0.230	X	1.250	X	2	0.58
16	3.115	X	2.600	X	2	16.20
17	1.475	X	6.040	X	1	8.91
18	1.475	X	2.645	X	1	3.90
19	0.990	X	3.395	X	1	3.36
20	5.265	X	4.430	X	1	23.32
21	1.060	X	4.290	X	1	4.55
G	2.750	X	5.500	X	1	15.13
G1	1.250	X	0.830	X	1	1.04
H	1.385	X	0.600	X	1	0.83
I	1.420	X	2.100	X	1	2.98
J	1.420	X	2.115	X	1	3.00
K	2.035	X	4.890	X	1	9.95
						234.26
						300.35

15% ADDITIONAL FAR at Ground Floor (TOWER-Q)						
G	2.750	X	5.500	X	1	15.13
G1	1.250	X	0.830	X	1	1.04
H	1.385	X	0.600	X	1	0.83
I	1.420	X	2.100	X	1	2.98
K	2.035	X	4.890	X	1	9.95
M	0.485	X	1.180	X	3	1.72
N	1.445	X	0.485	X	2	1.40
O	1.315	X	0.485	X	2	1.28
						34.32

GROUND COVERAGE CALCULATION (TOWER-Q)	
GROUND FAR(1)	300.35
15 % ADDITIONAL FAR AT GROUND FLOOR (2)	34.32
TOTAL GROUND COVERAGE (1+2)	334.67

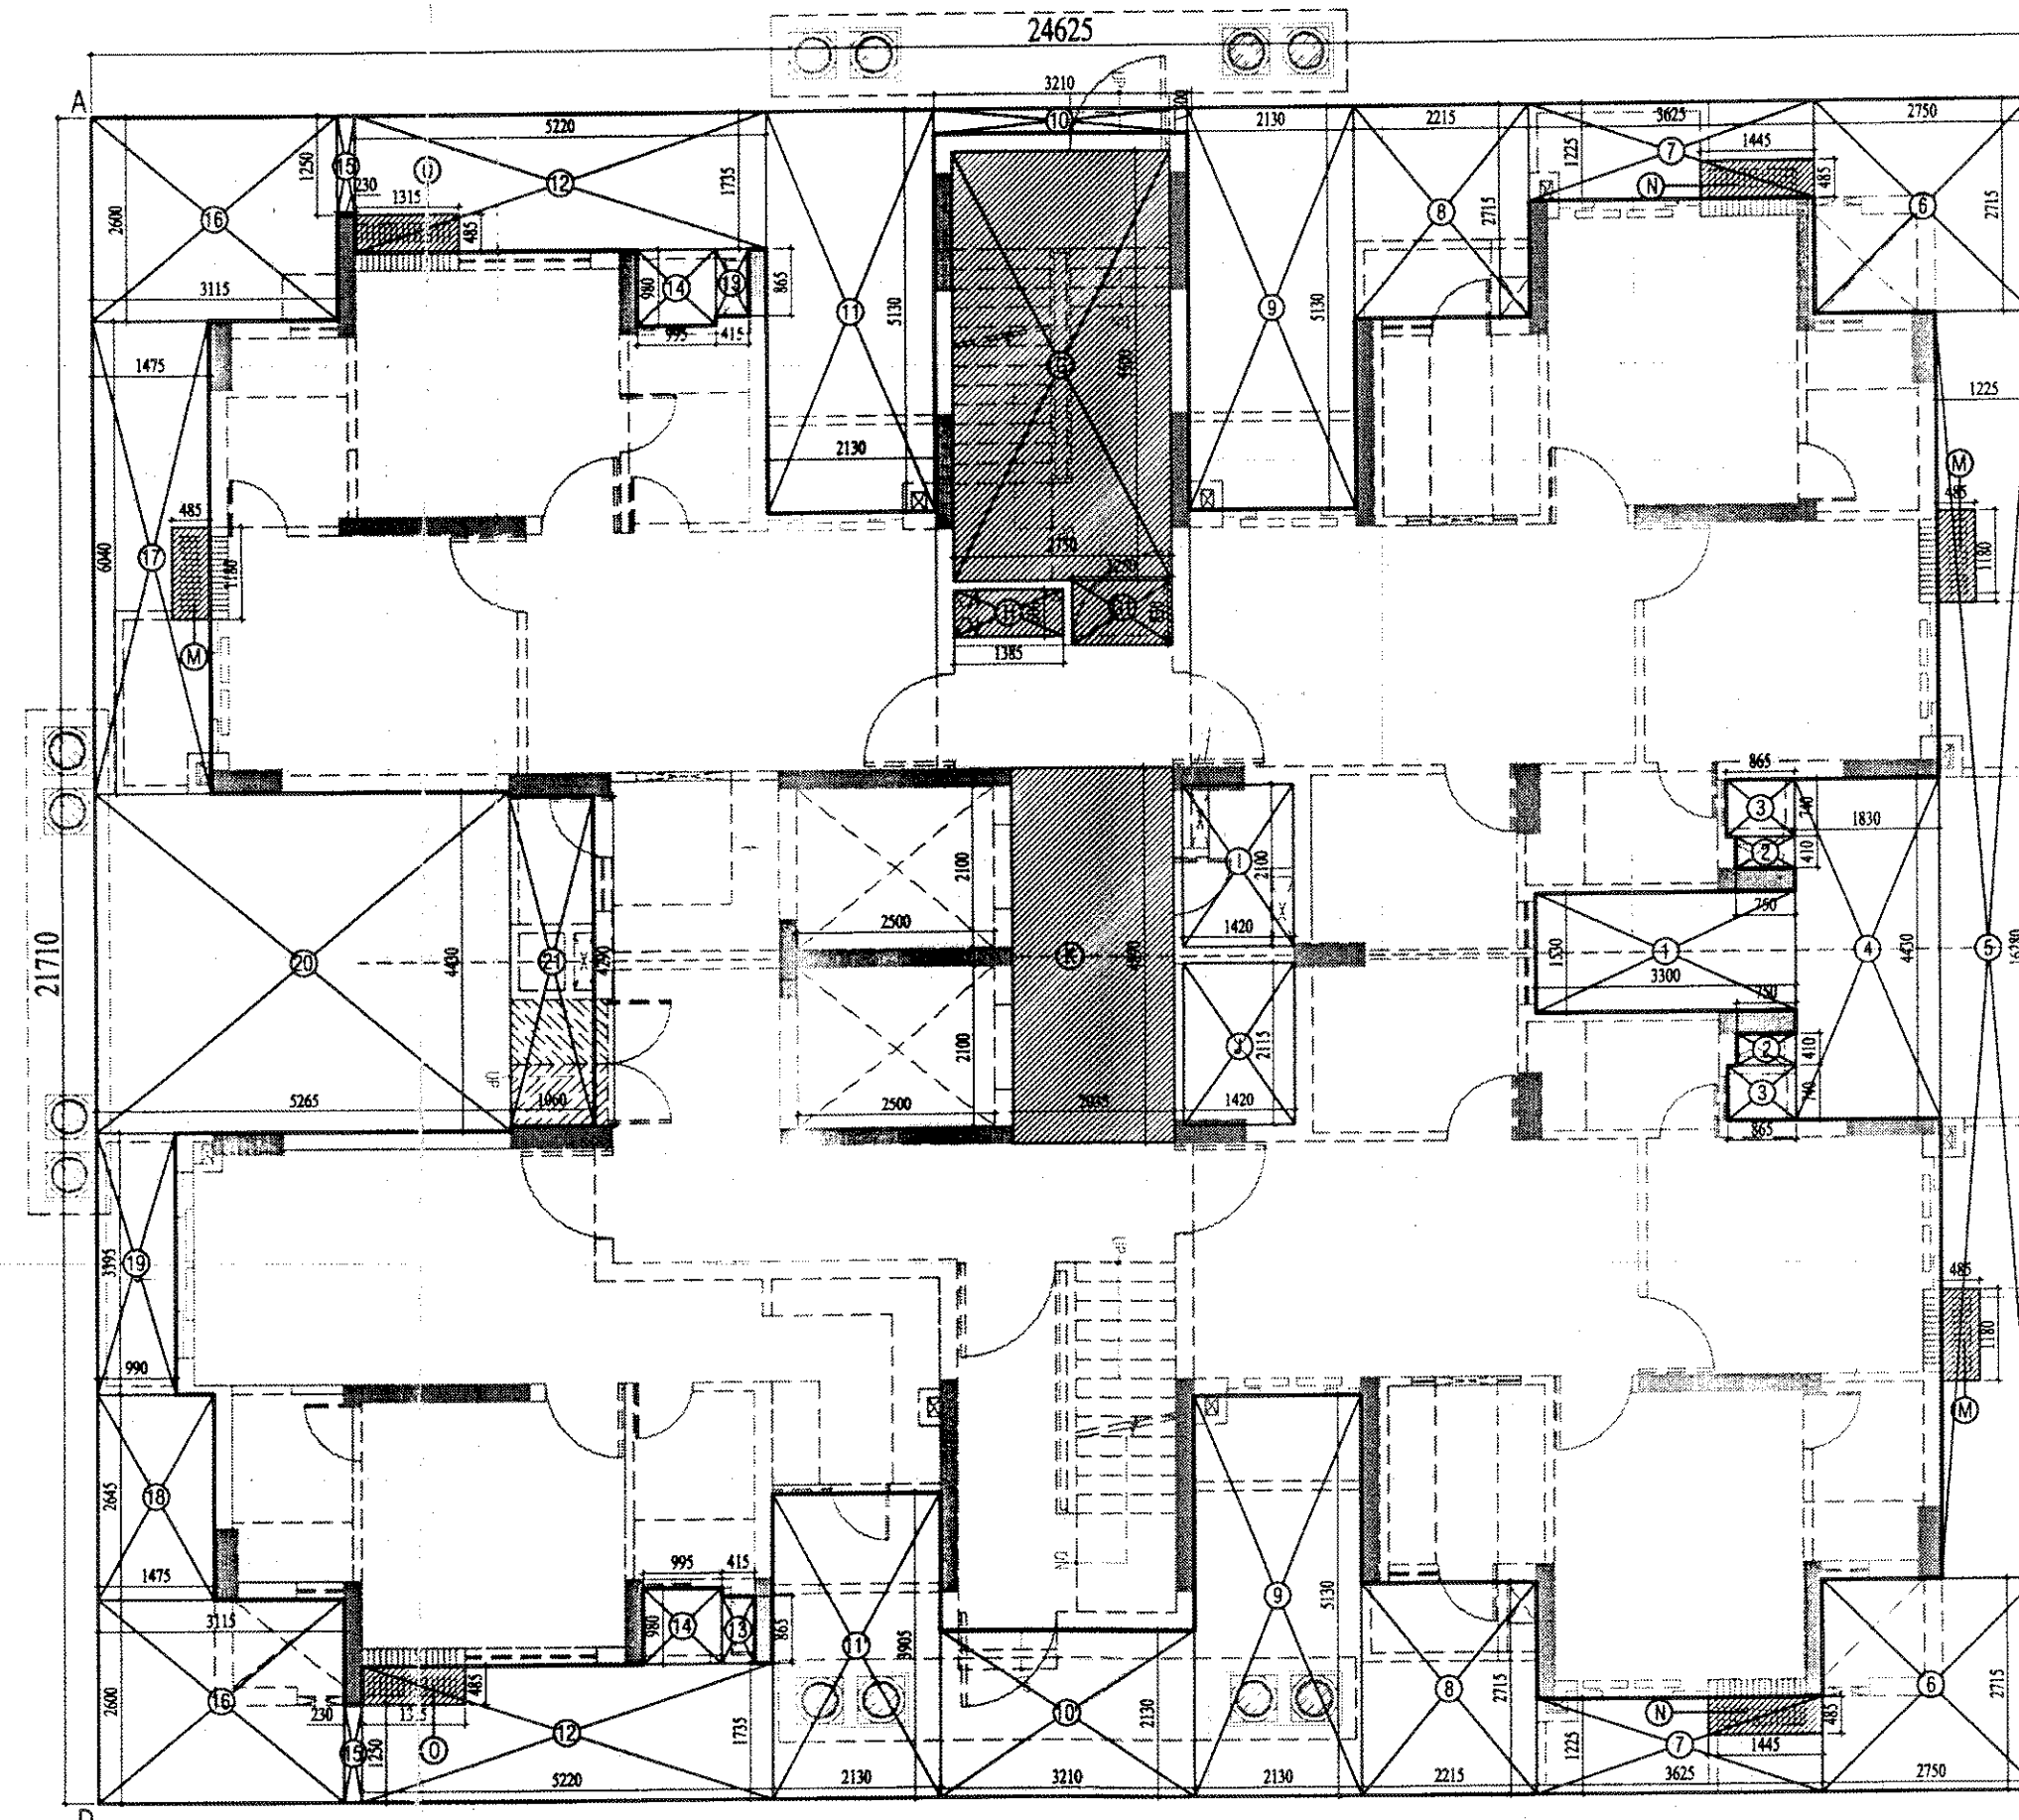AREA ENVELOPE PLAN AT
GROUND FLOOR

DOOR WINDOW & OPENING SCHEDULE FOR TOWER E				
TYPE	OPENING SIZE	CILL	LINTEL	MATERIAL
D	1500X2450	±00	+2450	ALUMINIUM
D1	1250X2100	±00	+2100	WOOD
D2	1200X2450	±00	+2450	WOOD
D3	1000X2100	±00	+2100	WOOD
D4	750X2100	±00	+2100	WOOD
D5	900X2100	±00	+2100	WOOD
DW2	1800X2050	±00	+2050	UPVC
DW3	1700X2050	±00	+2050	UPVC
DW4	1500X2050/1050	±00,+1000	+2050	ALUMINIUM
DW5	1385X2050/1050	±00,+1000	+2050	ALUMINIUM
DW6	1665X2050	±00	+2050	UPVC
W1	600X850	+1200	+2050	ALUMINIUM
W2	1675X1150	+900	+2050	UPVC
W3	600X1150	+900	+2050	ALUMINIUM
W4	1800X1150	+900	+2050	ALUMINIUM
QP	1200X2100	±00	+2100	—
QP1	1385X2100	±00,+1050	+2100	—
QP2	850X2100	±00	+2100	—

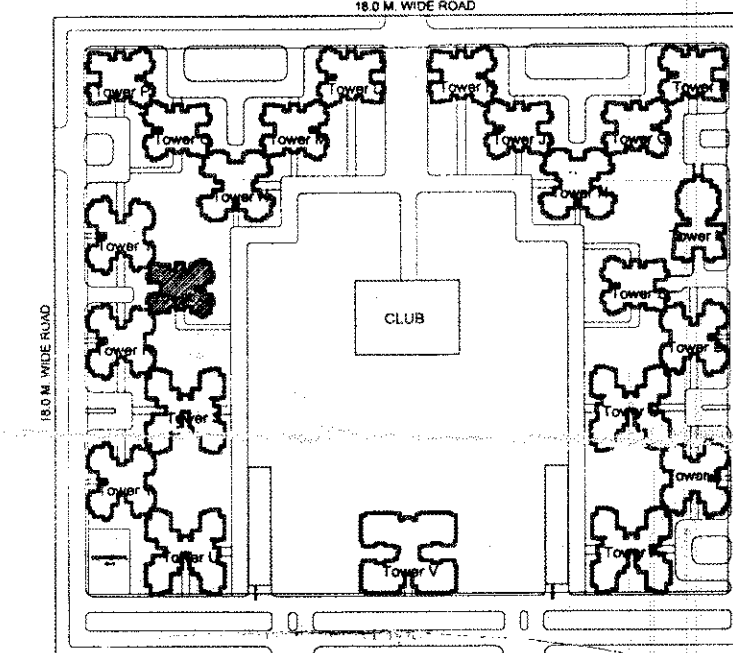

KEY PLAN

SUBMISSION DRAWINGS FOR PROPOSED GROUP
HOUSING ON PLOT NO GH-03 AT SECTOR-78,
NOIDA DISTT. GAUTAMBUDH NAGAR (U.P.)

OWNER

IITL- NIMBUS THE HYDE PARK, NODIA

ARCHITECT

VAIBHAV JAIN & ASSOCIATES
195, RAM VIHAR DELHI-92. PHONE OFF. - 42518322

DRAWING TITLE (TOWER-Q)

GROUND FLOOR PLAN

NORTH

ARCH. SEAL & SIG.

DRAWING NO.

06

SCALE

1:100

OWNERS SIG.

VAIBHAV JAIN
B. Arch. (Gy. Green)
L. No. / AX/03/3172
Vaibhav Jain & Associates
195, RAM VIHAR, DELHI-92

For IITL-Nimbus The Hyde Park, Nodia
Authorised Signatory

एन सी ई आर, 2000 एवं भारत
के अधिनियम बर्बर, एवं पारी समायोजन
बुद्धि देना पड़ता है तथा अधिक अधिनियम
की मोहता भी पड़ सकता है। यहाँ स्वीकृत
वास्तविक धनसूचक ही निर्माण करें, यदि
अवकाश न करें।
Encroachments on front, Rear & Side
Roads invite heavy penalties. Encre
achments could be demolished also. Please
avoid encroachments on front, rear & side
roads.

Site for proposed Building is as per Bye
Laws submitted for approval. Please.

Dr. G. J. Singh
Arch. Arch.

महोदय,
हम यहाँ पर भूमिगत स्तरों की दिशा में अधिक
जमीन बर्बर का उपयोग एक बड़े पैमाने पर
की पट्टे के अधिनियम के अंतर्गत ही अवकाश न करें
काव्यम का निर्माण पट्टे के अधिकार के अंतर्गत
अधिकार न होने का दावा में मानविक को
नहीं कर सकते हैं।

(2) आर्किटेक्ट की अतिरिक्त प्रमाण पत्र हस्ताक्षर
करने समय विकास प्रबंधक (नगरपालिका) के अधिकार
नगरपालिका के अधिकार के अंतर्गत ही अवकाश न करें