

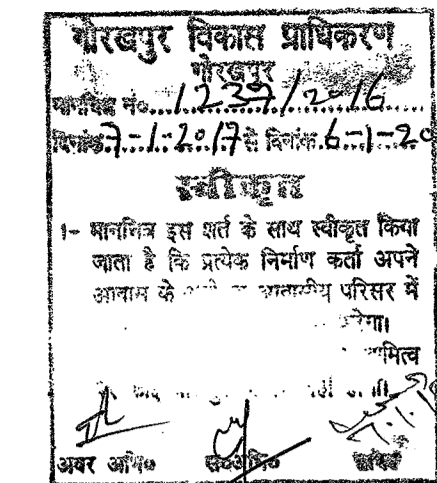



APPROVAL OF G.D.A.:

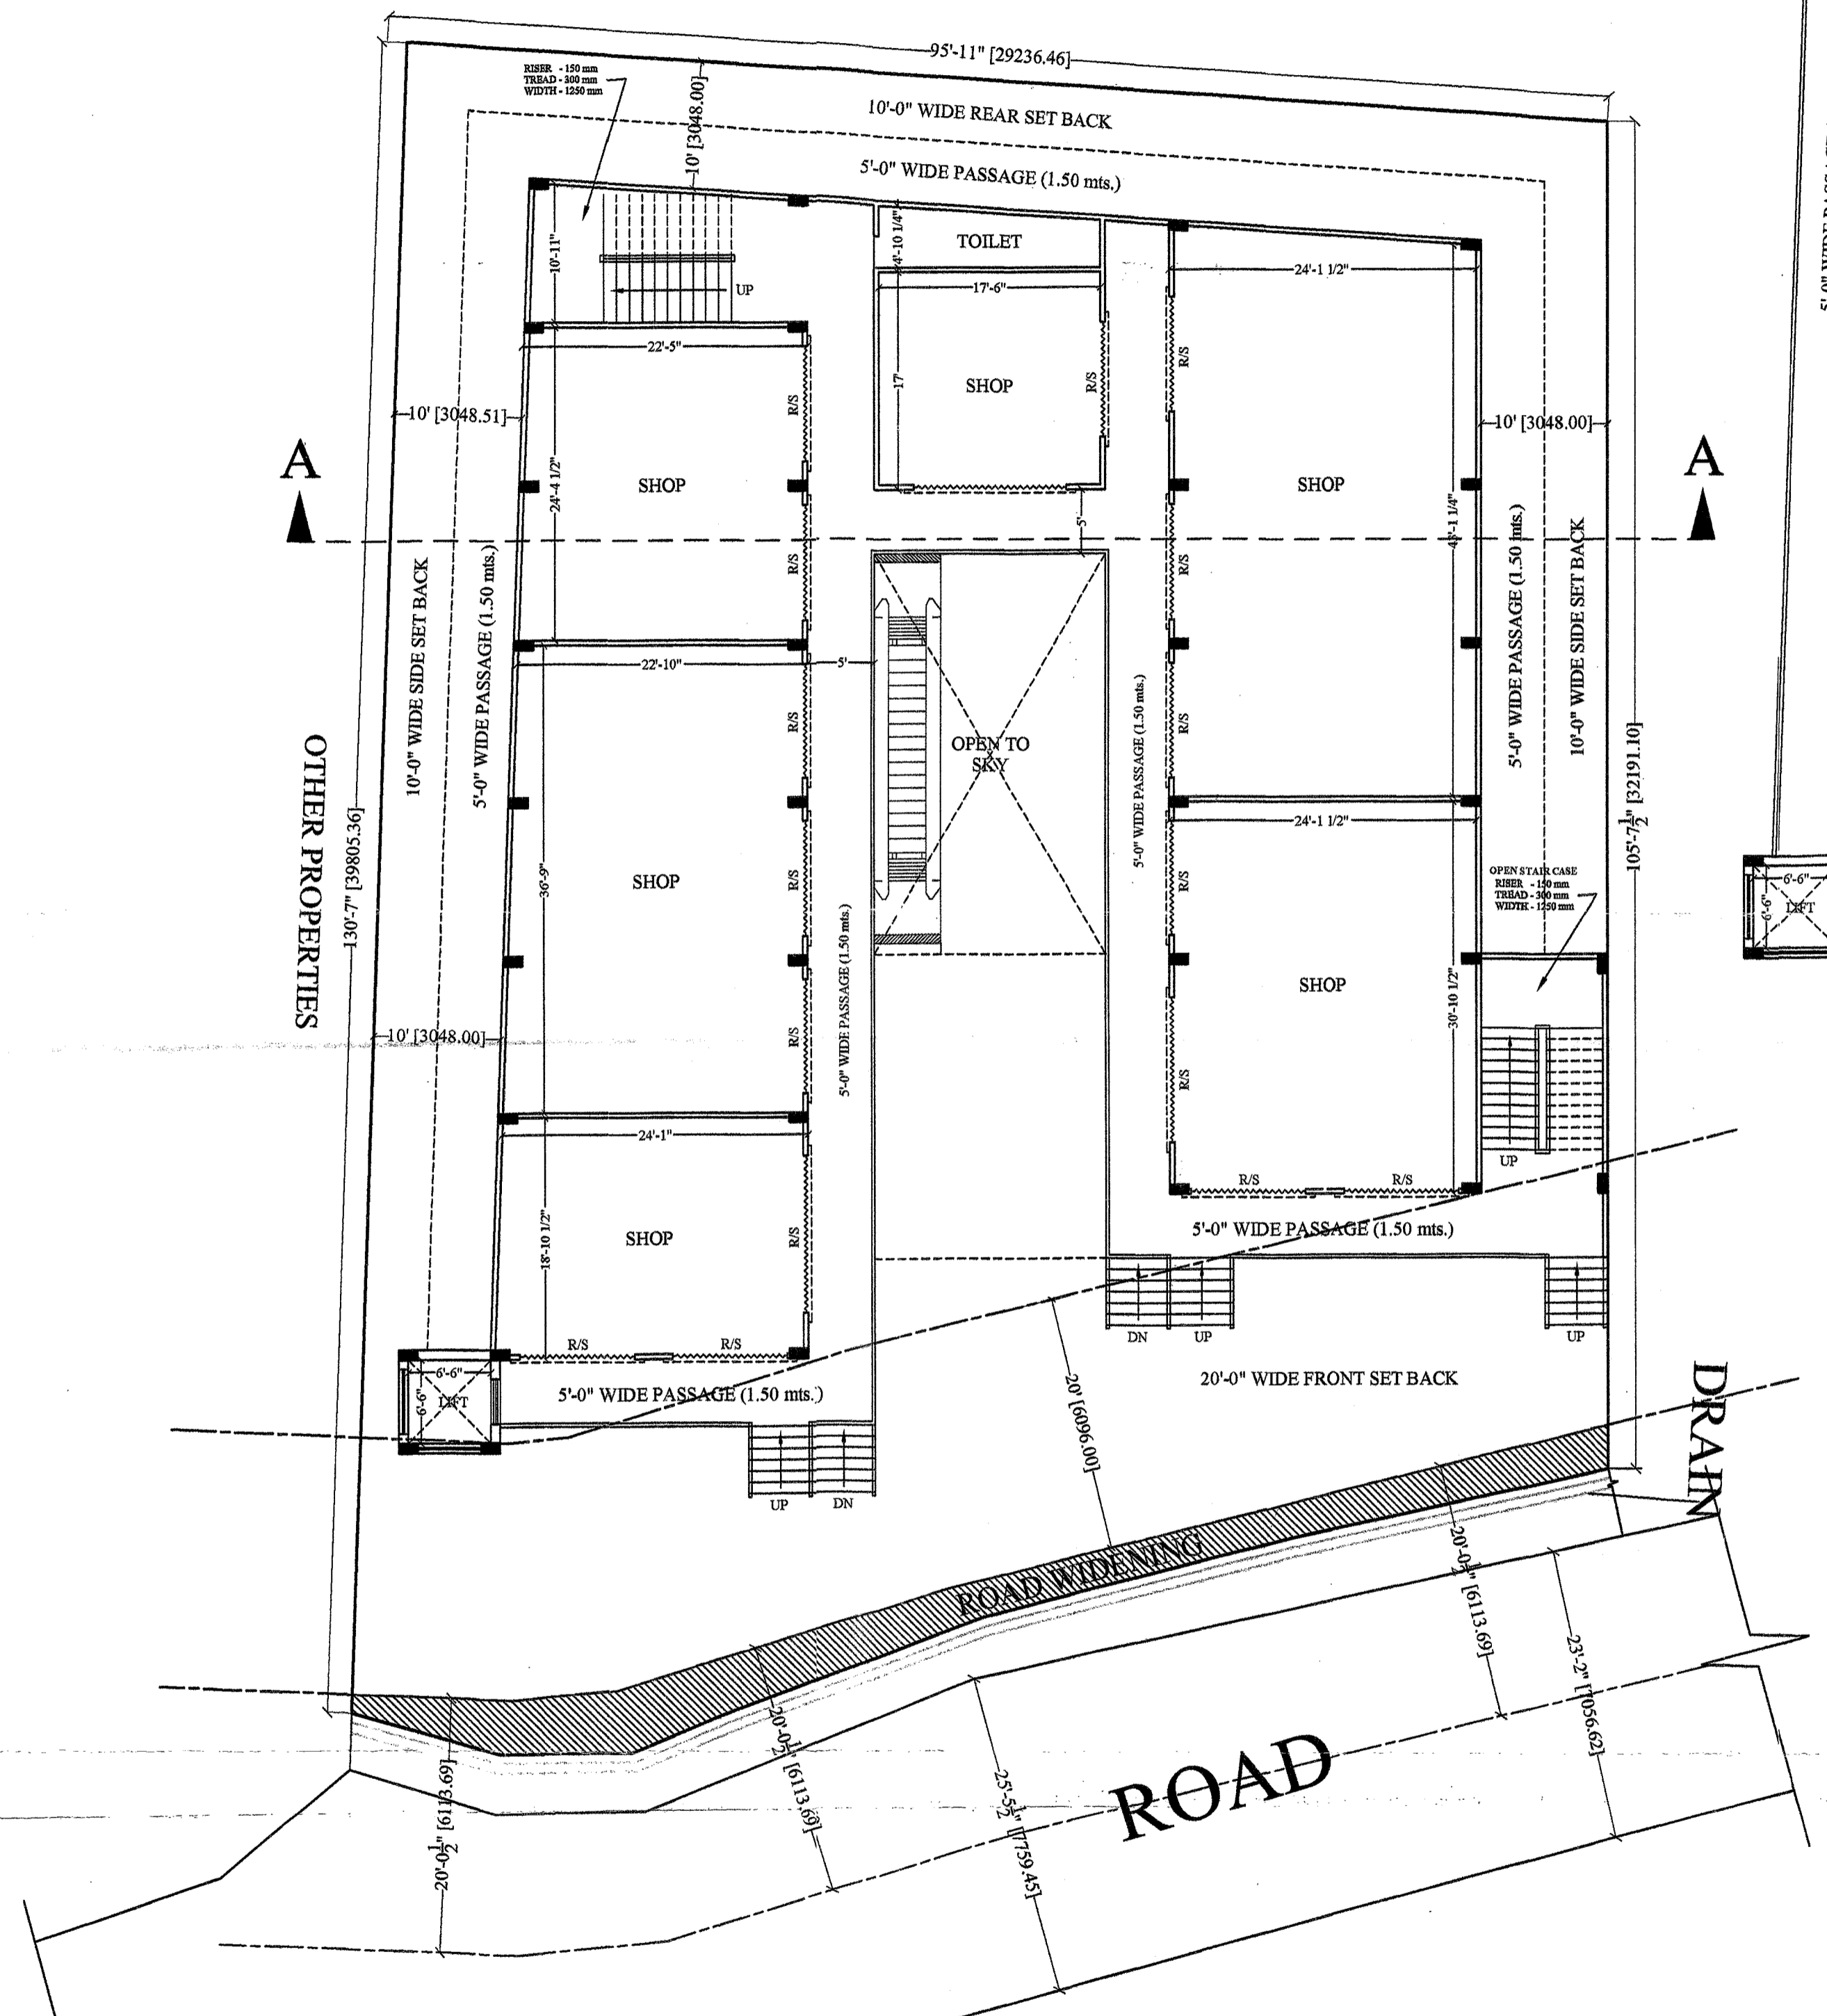


प्रस्तुत मानचित्र शासनादेश संख्या-129 (1)/8-3-14-221 विविध/13 टीओसी0 दिनांक 22 अप्रैल, 2014 शहरी आवास नियोजन अनुभाग-3 द्वारा दिये गये निर्देश के क्रम में माओ उच्चतम न्यायालय में योजित विरोध अनुध्या याचिका संख्या-7065/2014 में पारित होने वाले आदेश के अधीन स्वीकृत/निर्गत किया जा रहा है।

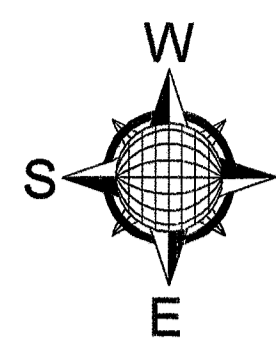

GROUND FLOOR PLAN (Commercial)

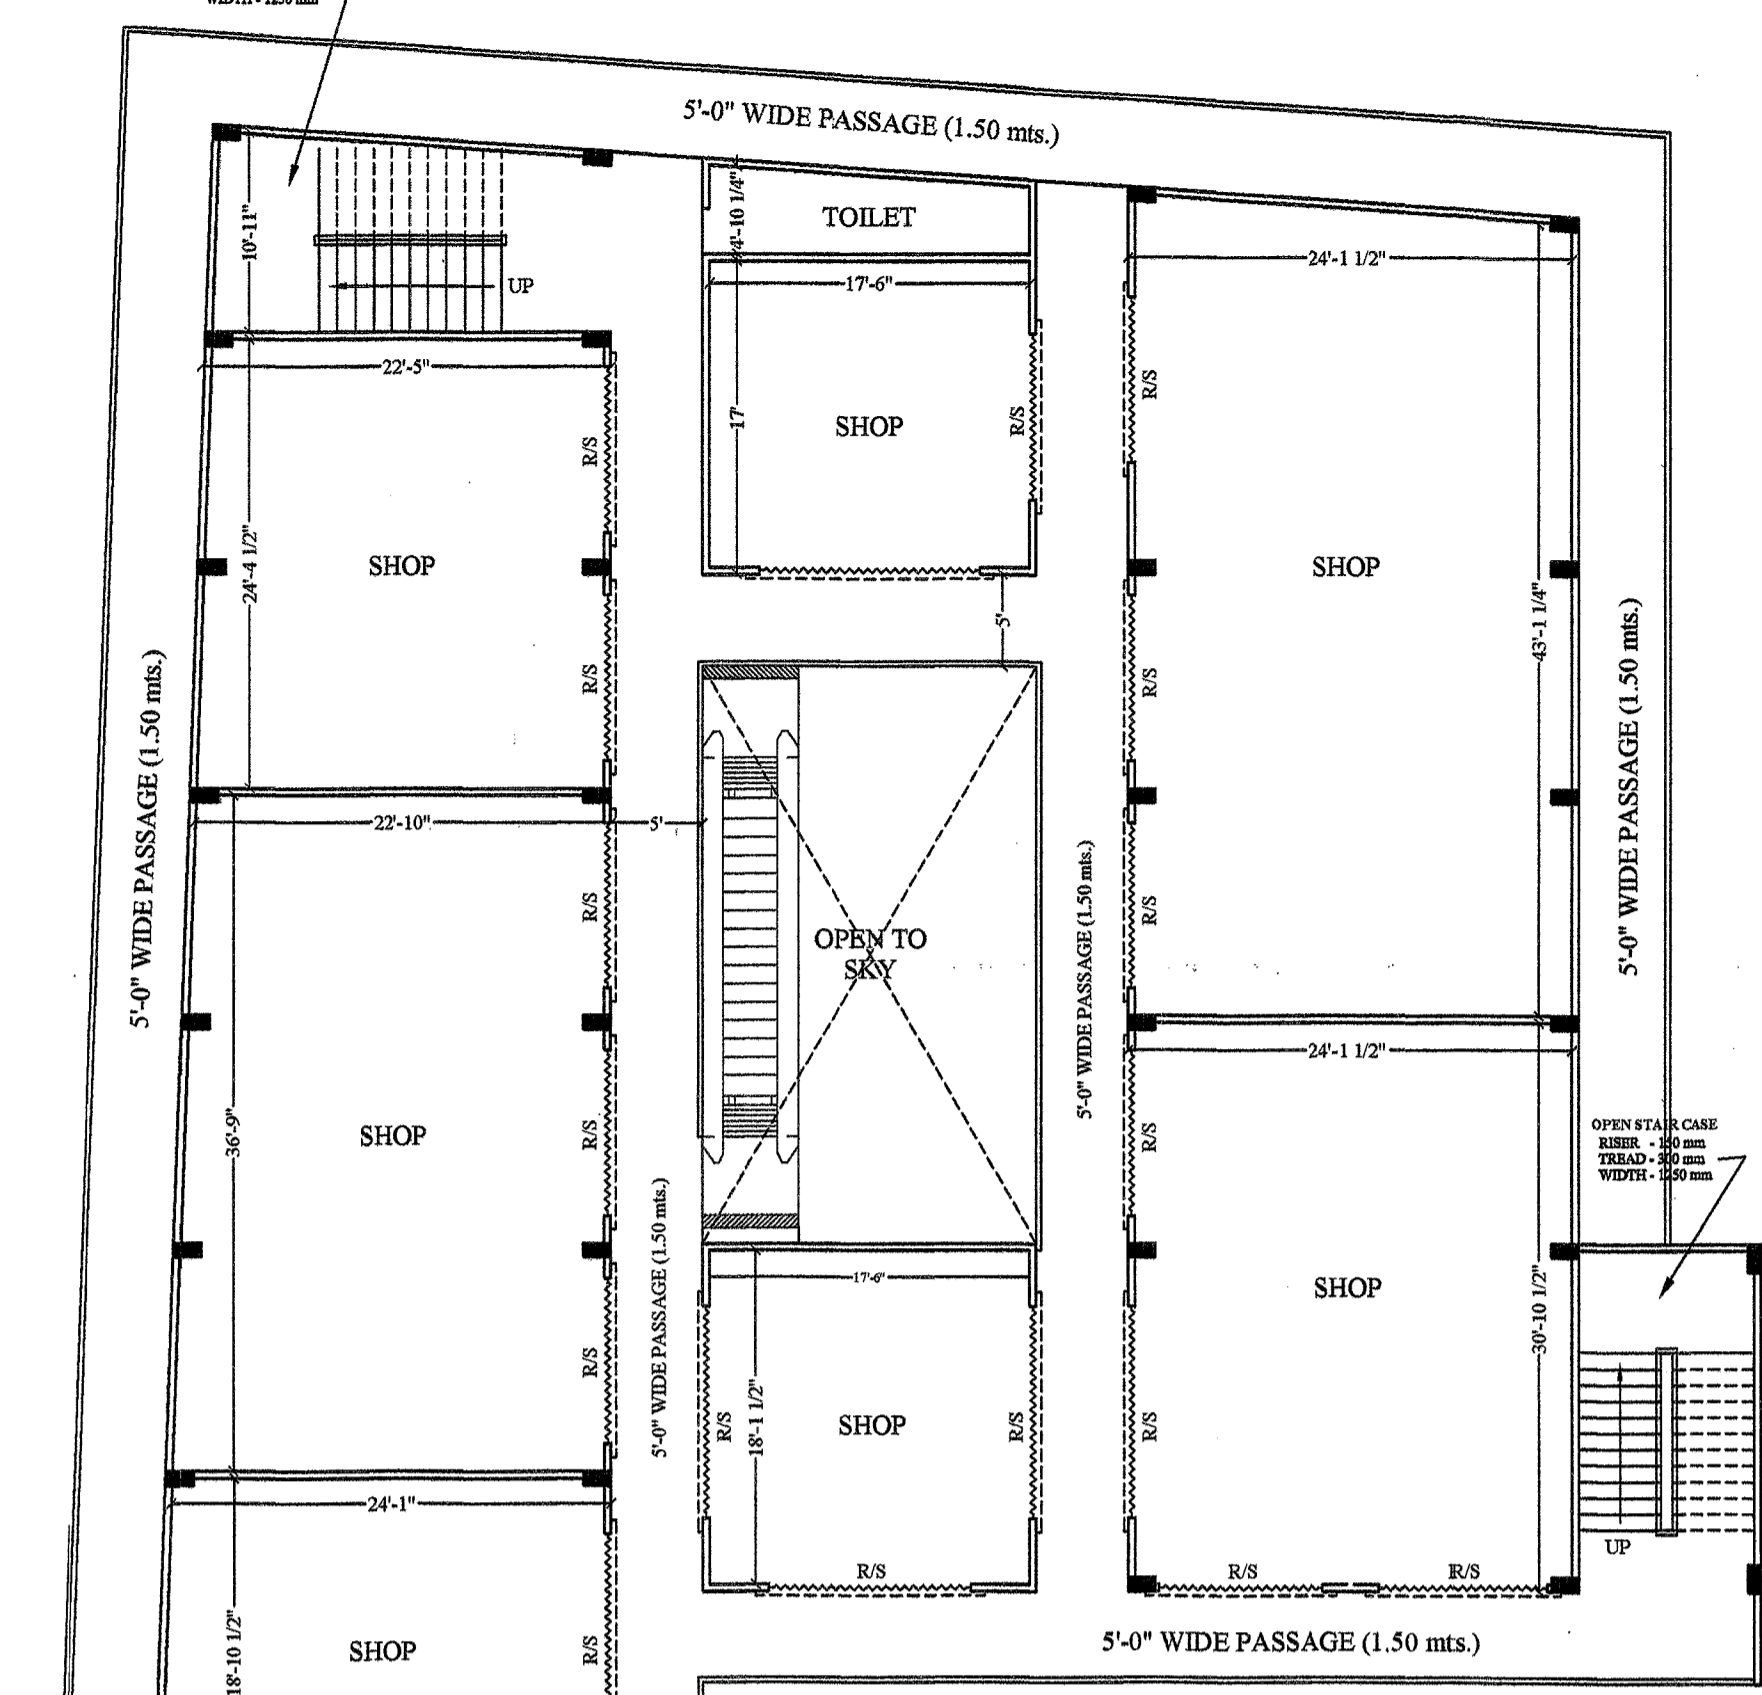

FIRST FLOOR PLAN (commercial)

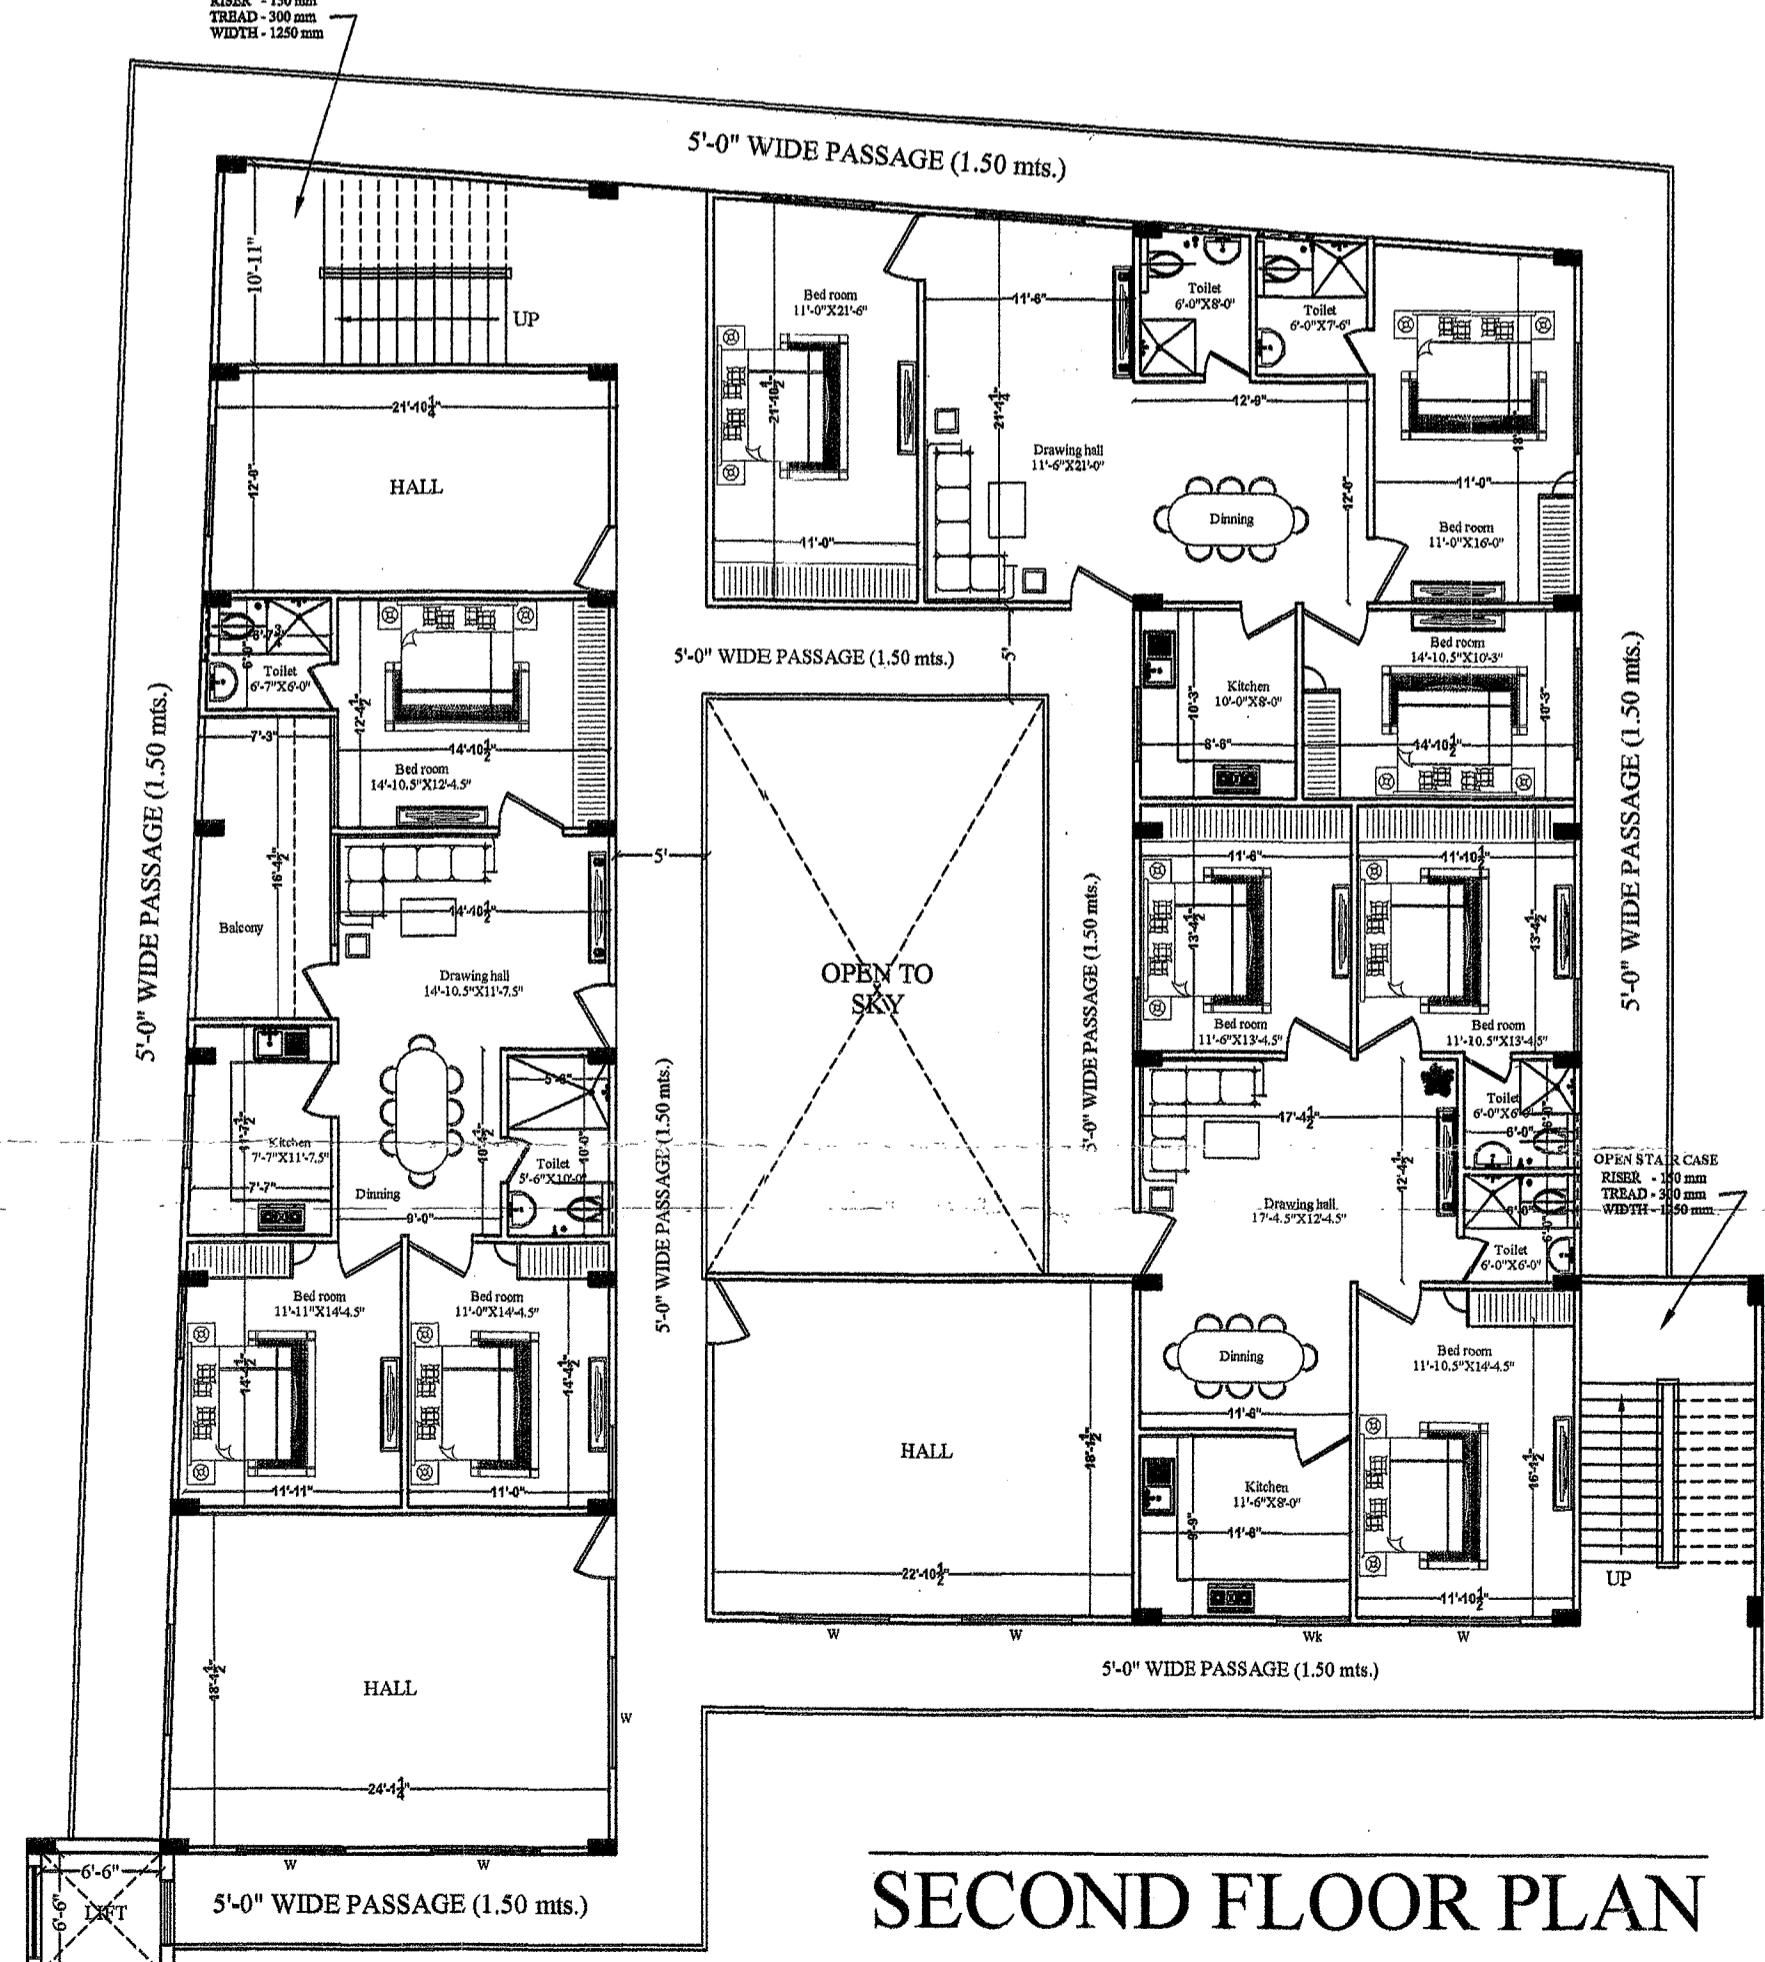

SECOND FLOOR PLAN (Residential)

PROJECT TITLE
 COMMERCIAL AND RESIDENTIAL BUILDING OF
POORANWASI VIDHYA CHARAN CHAUDHARI S/O V. C. CHAUDHARI
 Mohalla- IMIRZAPUR HATA BETIA, District- Gorakhpur
OWNER- SUSHILA DEVI PANDEY W/O SHRI KRISHNA PANDEY

sheet number **03**
 DWN BY: CKD BY:
 OWNER SIGN.
ACORE ARCHITECTURAL SERVICES PVT. LTD
 ARCHITECT:ASHISH SRIVASTAVA (B. ARCH)
 BRANCH OFFICE : 93/D MATRI ANCHAL NEAR GORAKHNATH RAILWAY CROSSING GORAKHPUR
 TEL: OFF:3294813,RESI:2255290, MOBILE:9415321836.