

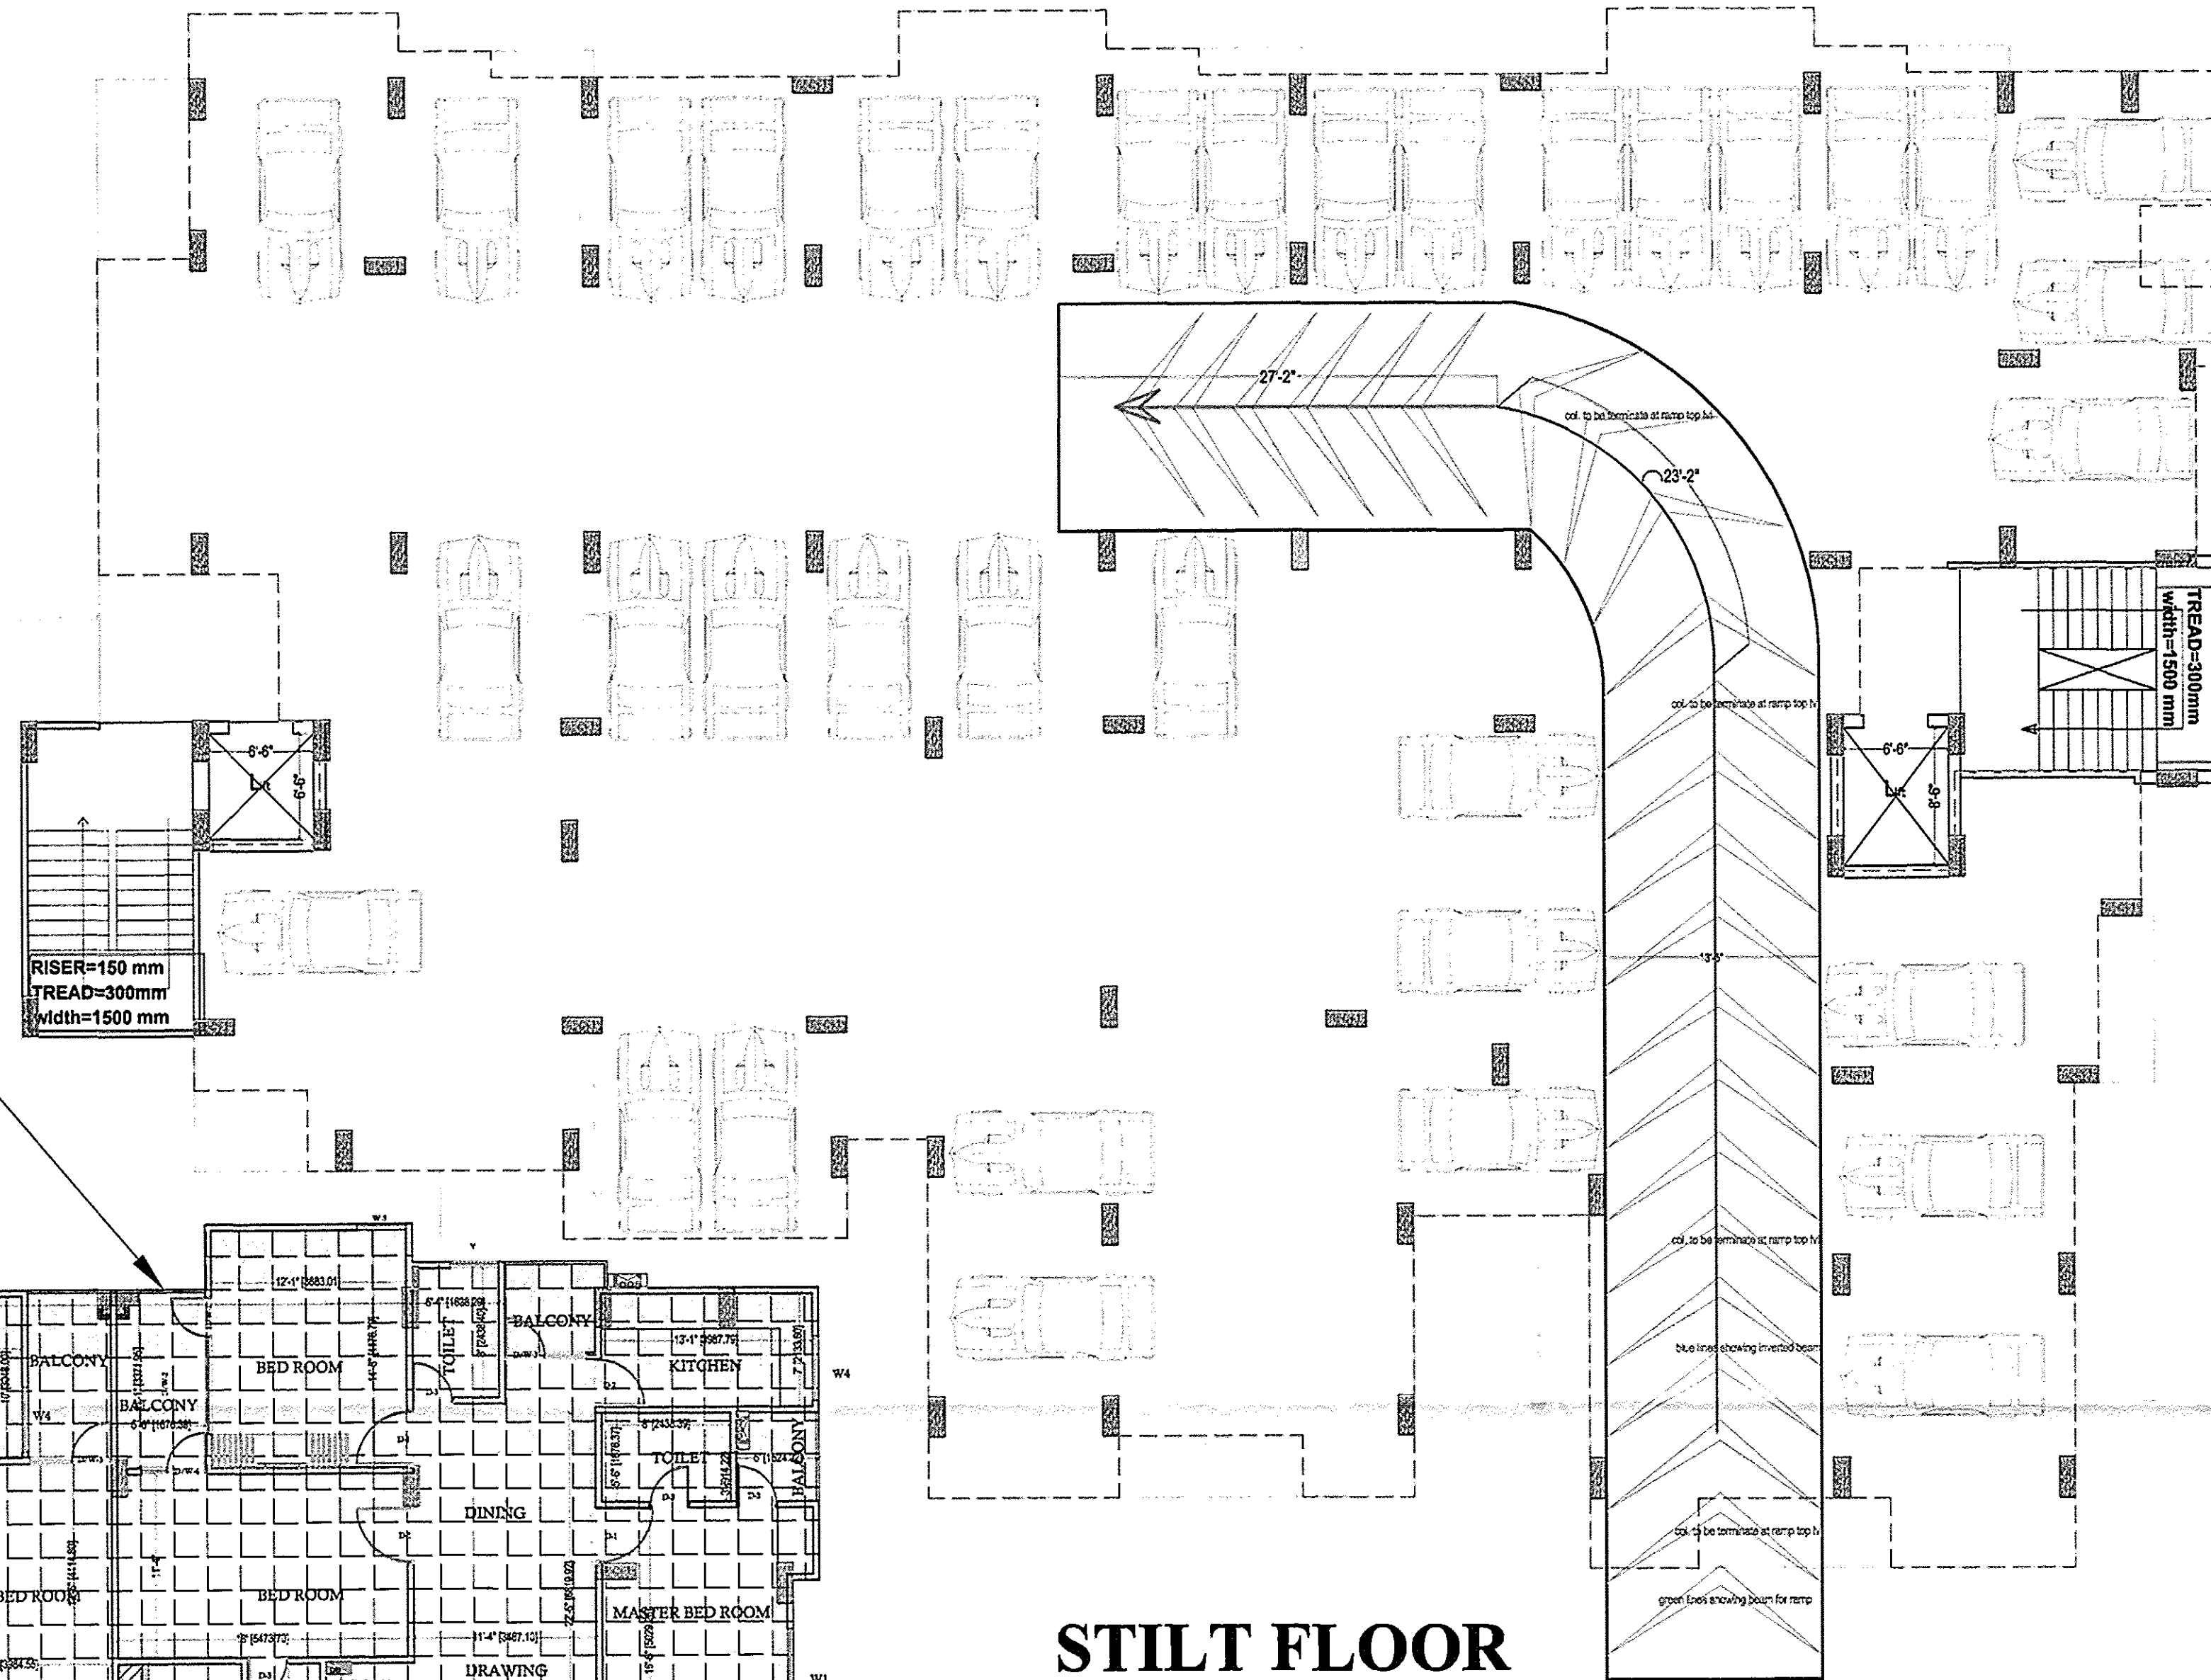


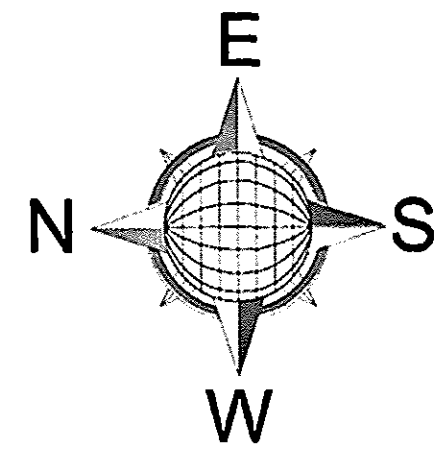

STILT FLOOR
(SCALE=1:8)

WAY TO BASEMENT

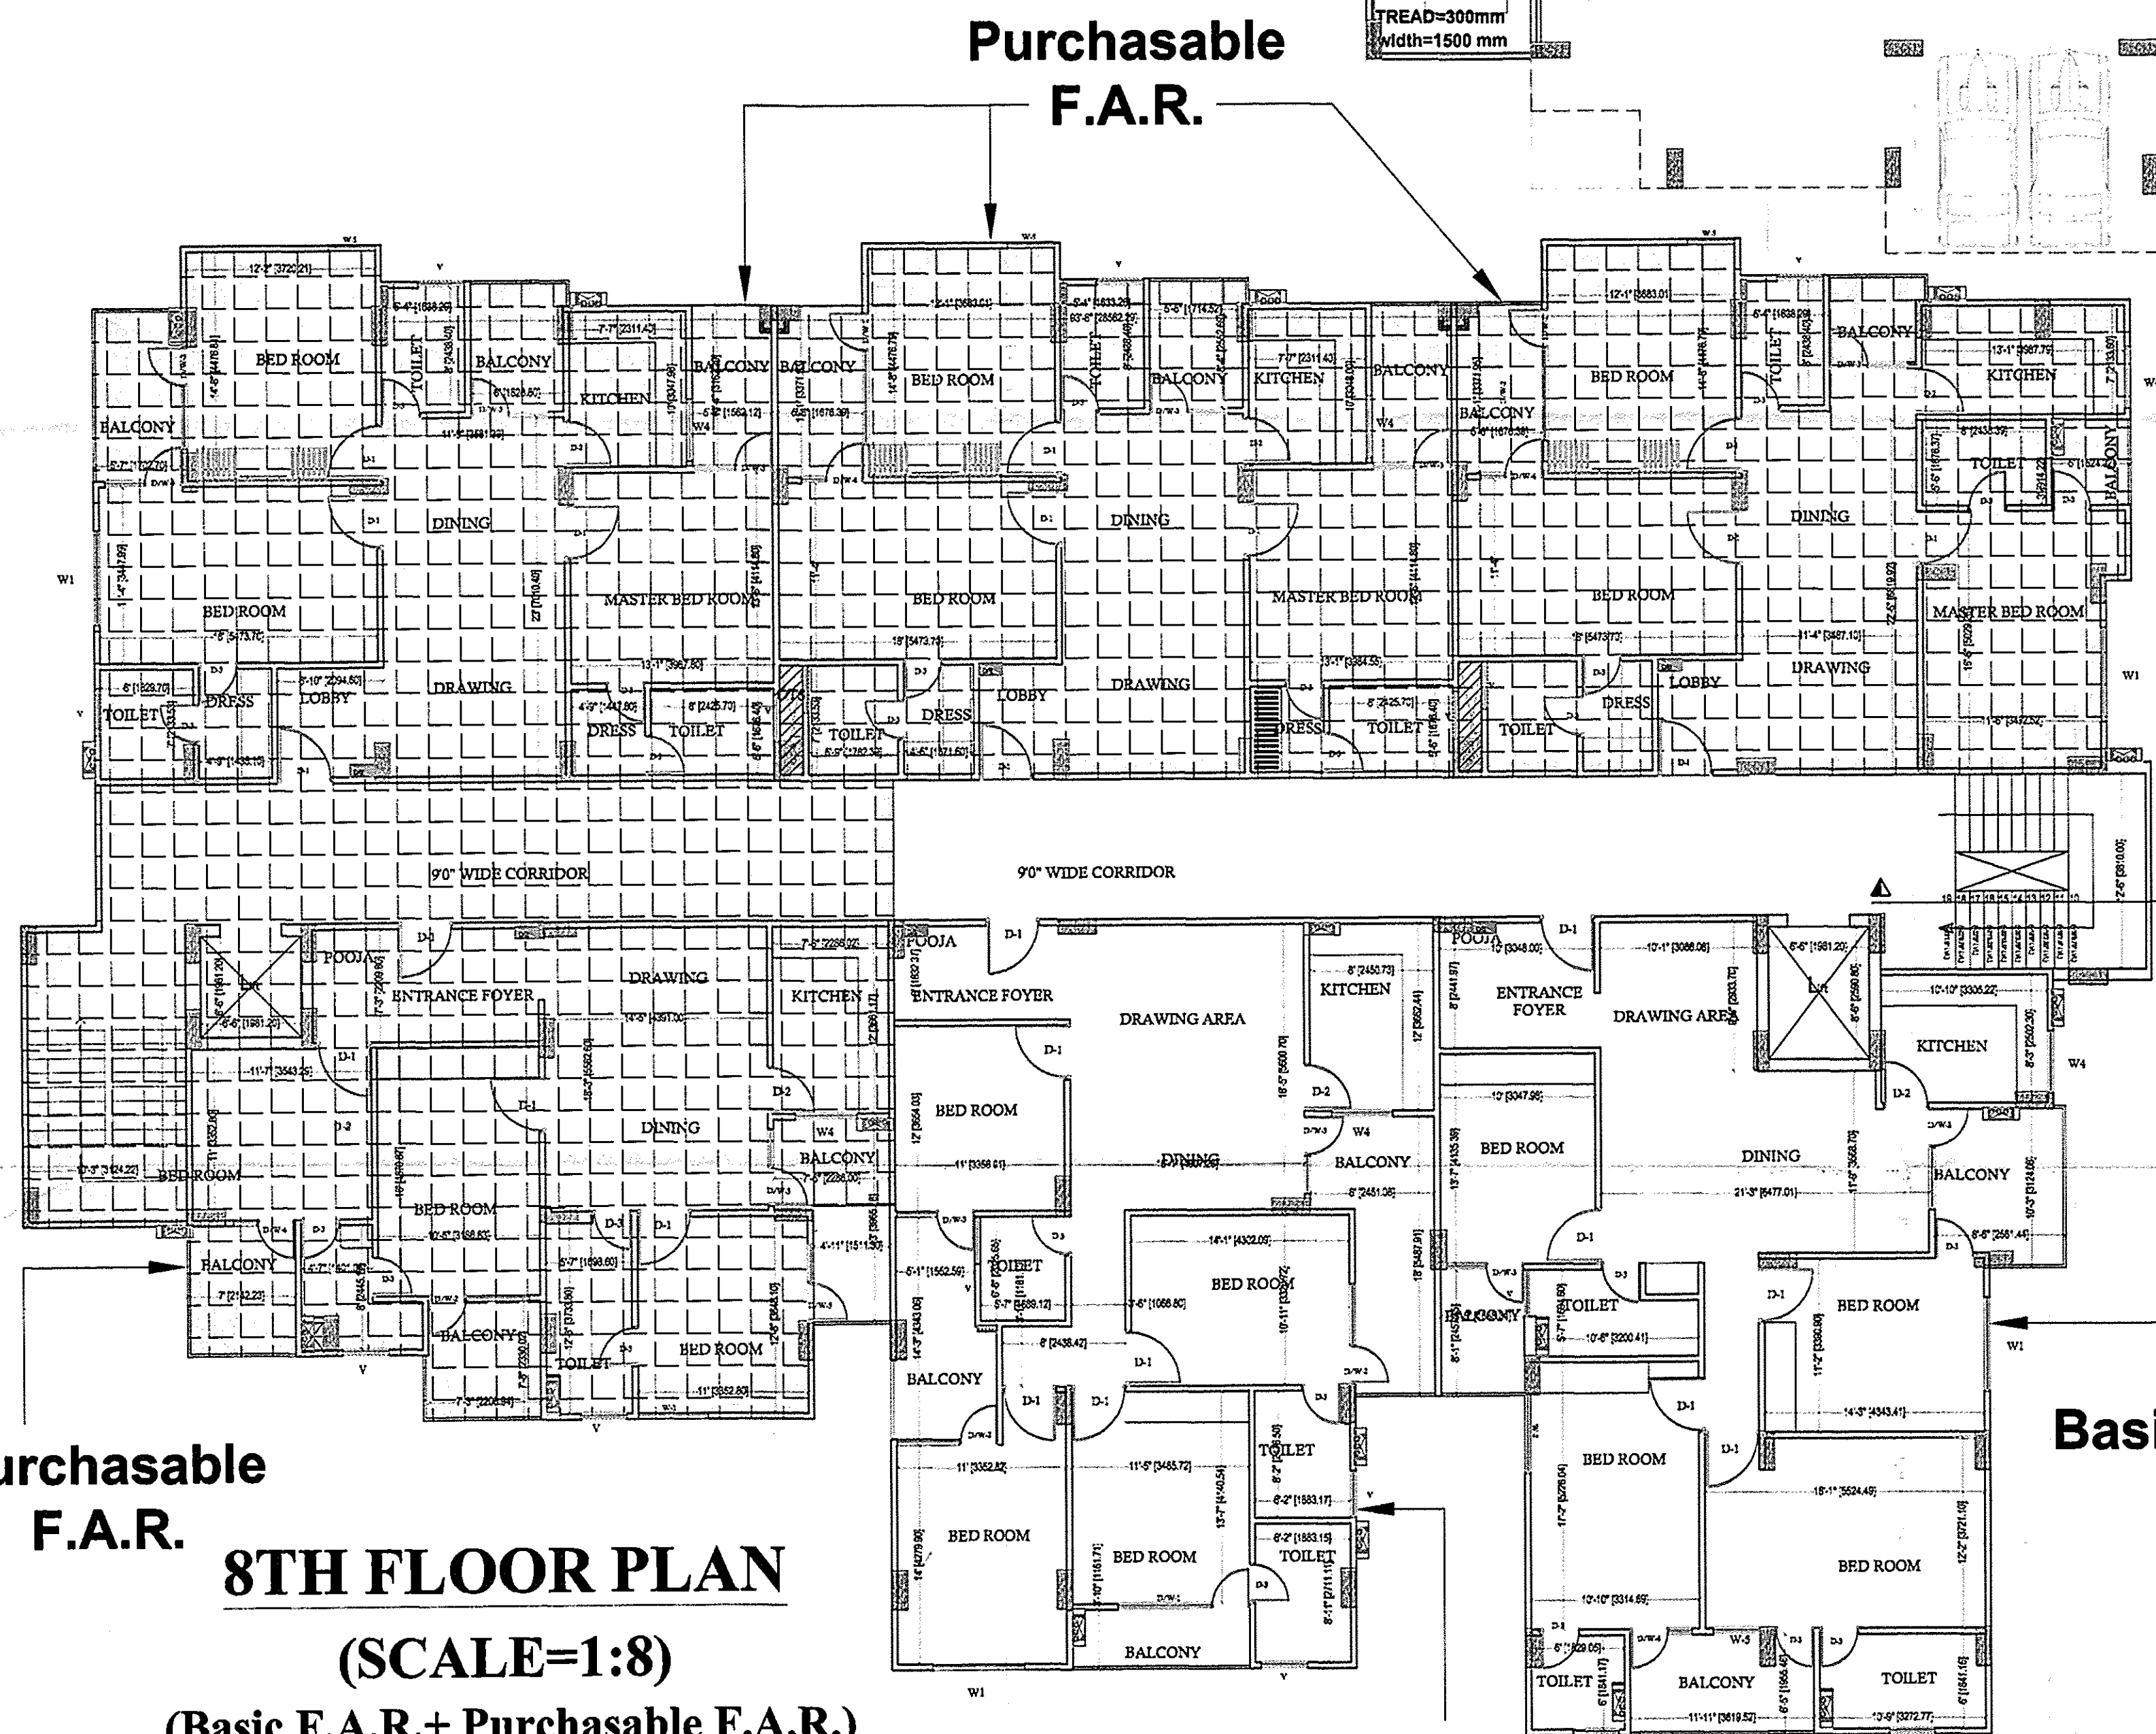


Purchasable F.A.R.
8TH FLOOR PLAN
(SCALE=1:8)
(Basic F.A.R.+ Purchasable F.A.R.)

Basic F.A.R.

APPROVAL OF G.D.A.:

संस्तुत याचिका नं. १९१३/२०२२
(1) 8-3-14-221 दिवस / 13 टी.सी.डी.
दिनांक 22 अप्रैल, 2014 गृहणी आवास
विभाग अनुभाग-2 द्वारा दिने 11 दिवस
के क्रम में 110 सव्य, 114 सव्य, 115 सव्य के
वर्गीकृत विशेष अनुसूची याचिका
संख्या-7065/2014 के प्रति होने वाले
आदेश के अधीन स्वीकृत/निर्गम किया
जा रहा है।

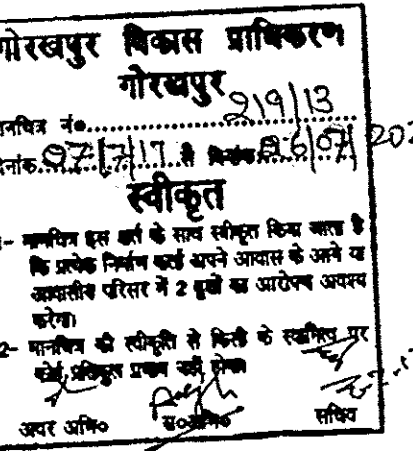

PROJECT TITLE:

**EXISTING & PROPOSED RESIDENTIAL
APARTMENT
FOR SRI ARUN CHAND AT RUSTUMPUR,
GORAKHPUR**

ARAZI NUMBER: 4/1, 466/1/4, 466/1/5,
14/2, 13/2/2

sheet number 04

DWN BY:

CKD BY:

OWNER SIGN.

ACORE ARCHITECTURAL SERVICES PVT. LTD.
ARCHITECT: ASHISH SRIVASTAVA
(B. ARCH)
BRANCH OFFICE: 935D MATRI ANCHAL NEAR ARCH. INVA.
GORAKHNATH RAILWAY CROSSING GORAKHPUR
FOR NO. C.A. 7/2/1613
TEL: OFF: 3294813, RES: 2255280, MOBILE: 9415321831