
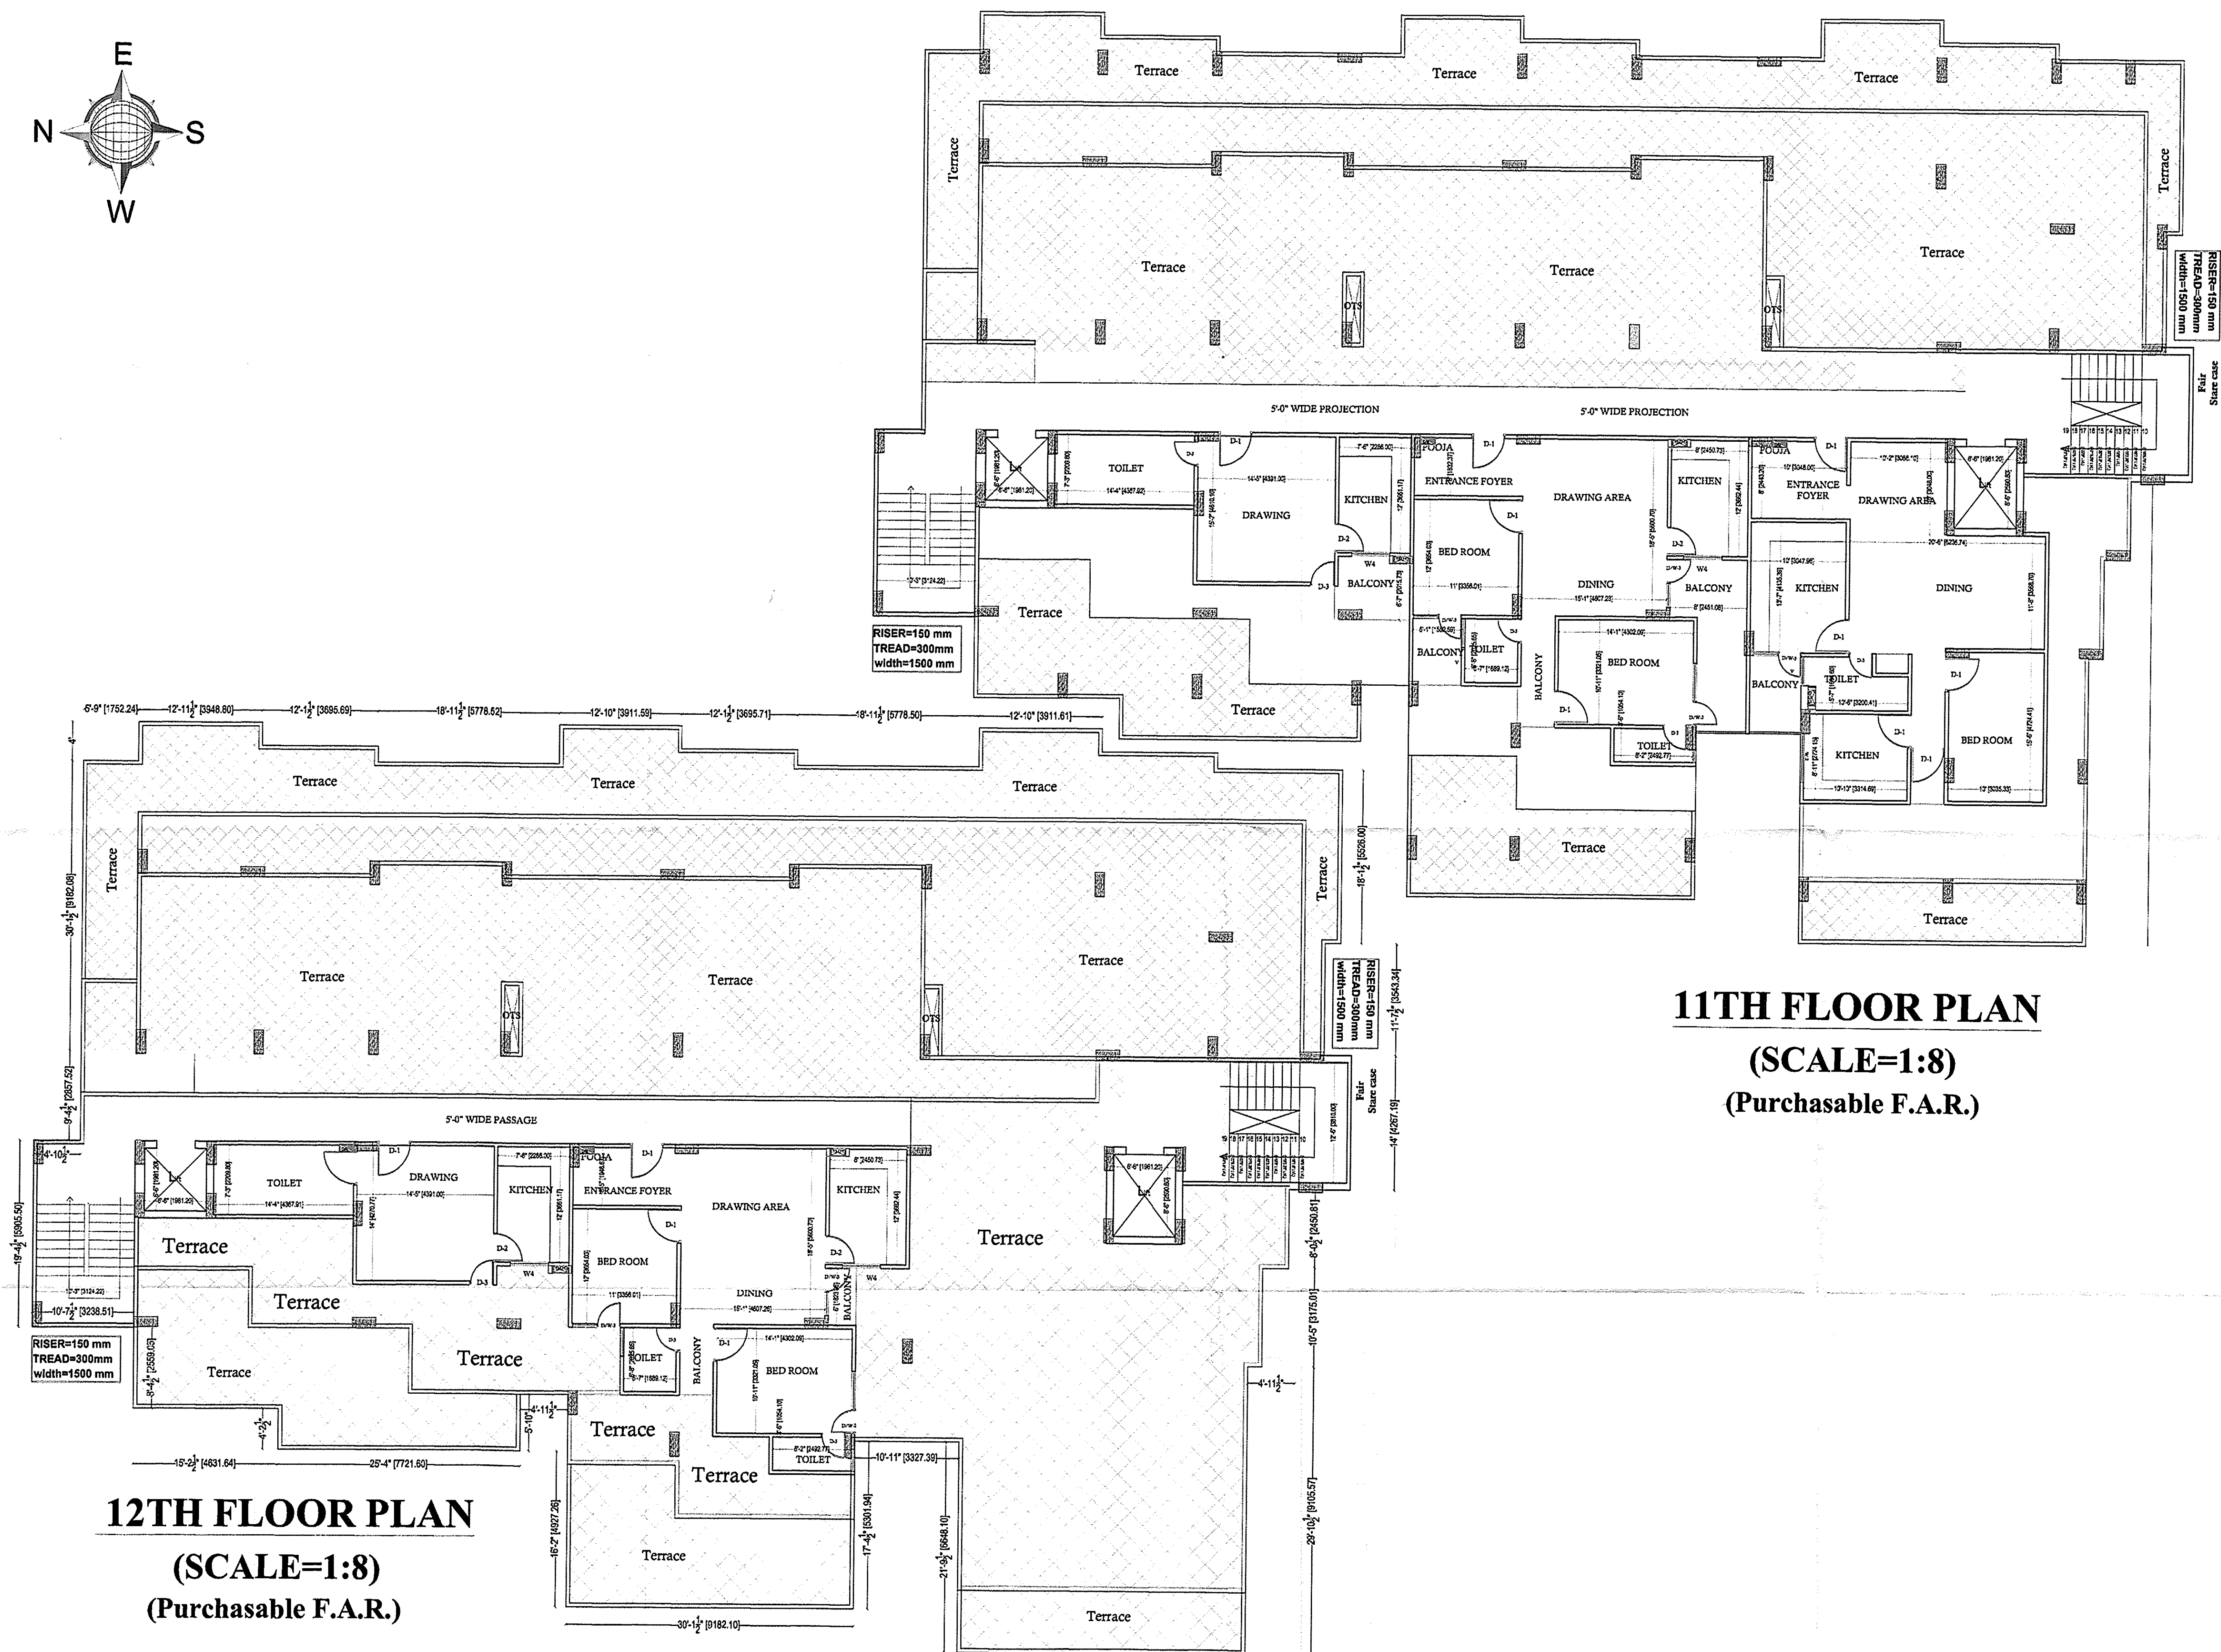


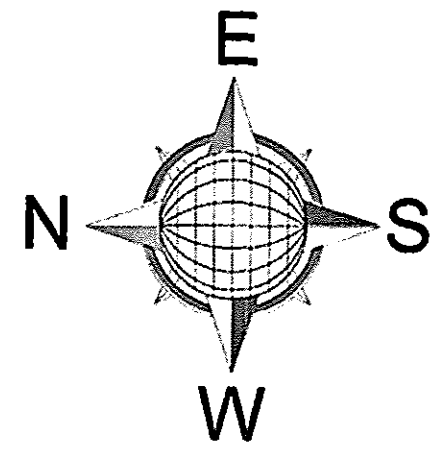

12TH FLOOR PLAN
(SCALE=1:8)
(Purchasable F.A.R.)

11TH FLOOR PLAN
(SCALE=1:8)
(Purchasable F.A.R.)

APPROVAL OF G.D.A.:

प्रस्तुत मानचित्र शासनादेश संख्या-129
(1)/8-3-14-221 विविध/13 टी0सी0
दिनांक 22 अप्रैल, 2014 राहसी आवास
नियोजन अनुभाग-3 द्वारा दिये गये निर्देश
के क्रम में मा0 उच्चतम न्यायालय में
योजित विशेष अनुष्ठा याचिका
संख्या-7065/2014 में पारित होने वाले
आदेश के अधीन स्वीकृत/निर्गत किया
जा रहा है।

PROJECT TITLE:

EXISTING & PROPOSED RESIDENTIAL
APARTMENT
FOR SRI ARUN CHAND AT RUSTUMPUR,
GORAKHPUR

ARAZI NUMBER: 4/1, 466/1/4, 466/1/5,
14/2, 13/2/2

गोरखपुर विकास प्राधिकरण
गोरखपुर 2010/13
दिनांक 07/04/2022 से 08/04/2022
स्वीकृत
1- मानचित्र हस्त हस्ता के द्वारा स्वीकृत किया गया है
कि इसका निर्माण कर्ता अपने आवास के अन्तर्गत
आवश्यक क्षेत्र में 2 फुटों का अवरिक्त अंतर
करेगा
2- मानचित्र को स्वीकृत से मिलने के पश्चात् मा0
श्री अरुण चन्द याचिका
अवर अधिकारी को मिलेगा

sheet number 06

DWN BY: CKD BY:

OWNER SIGN.

ACORE ARCHITECTURAL SERVICES PVT. LTD
ARCHITECT: AASHISH SRIVASTAVA
(B. ARCH) AASHISH SRIVASTAVA
BRANCH OFFICE: 83/50 MATRI ANCHAL NEAR B. ARCH. HALLA
GORAKHNATH RAILWAY CROSSING GORAKHPUR
C.A. Reg. No. CA/371/1613
TEL: OFF: 3294813, RES: 2255290, MOBILE: 9415321831